

大門上・下野田特定土地区画整理事業 道路付属地整備工事(R7)



特 記 仕 様 書 一 覧

(☒ : 本工事において適用する。)

仕 様 書 等	制 定 (改 定)	備 考
☒ 追加特記仕様書	—	添付
☒ 土木工事特記仕様書	令和 5 年 4 月 1 日改定	ウェブ
☒ 舗装切断時に発生する排水の処理にかかる特記仕様書	令和 7 年 4 月 1 日改定	ウェブ
☐ 雨天時における安全管理に関する特記仕様書	平成 31 年 4 月 1 日改定	ウェブ
☐ 建設現場における「快適トイレ」設置 特記仕様書	令和 6 年 4 月 1 日改定	ウェブ
☐ 「さいたま市余裕期間設定試行工事」特記仕様書	令和 2 年 12 月 17 日制定	添付
☒ 道路上における作業時等の交通安全管理に関する特記仕様書	令和 7 年 4 月 1 日改定	添付
☐ I C T活用工事（土工）【発注者指定型】特記仕様書	令和 7 年 10 月 1 日改定	添付
☐ I C T活用工事（土工）【受注者希望型】特記仕様書	令和 7 年 10 月 1 日改定	添付
☐ I C T活用工事（作業土工（床掘工））特記仕様書	令和 7 年 10 月 1 日改定	添付
☐ I C T活用工事（舗装工）【発注者指定型】特記仕様書	令和 7 年 10 月 1 日改定	添付
☐ I C T活用工事（舗装工）【受注者希望型】特記仕様書	令和 7 年 10 月 1 日改定	添付
☐ I C T活用工事（舗装工（修繕工））特記仕様書	令和 7 年 10 月 1 日改定	添付
☐ I C T活用工事（地盤改良工）特記仕様書	令和 7 年 10 月 1 日改定	添付
☐		

※ さいたま市ウェブページアドレスに掲載

事業者向けの情報＞まちづくり・交通・建設＞公共工事＞さいたま市土木工事实務要覧
＞さいたま市土木工事实務要覧（令和５年４月）＞第２ 仕様書編

- ・土木工事特記仕様書
- ・舗装版切断時に発生する排水の処理に係る特記仕様書
- ・雨天時における安全管理に関する特記仕様書

事業者向けの情報＞まちづくり・交通・建設＞公共工事＞働き方改革に向けた制度・取組
・建設現場における「快適トイレ」設置 特記仕様書

※ 発注図書に添付

- ・追加特記仕様書
- ・道路上における作業時等の交通安全管理に関する特記仕様書

道路上における作業時等の交通安全管理に関する特記仕様書

(趣旨)

第1条 本特記仕様書は、供用中の公共道路上で作業をする工事・委託（以下、「工事等」という。）における交通の安全について、必要な事項を定めるものとする。

(受注者の遵守事項)

第2条 対象となる工事等の受注者は、本特記仕様書に則り交通の安全について、監督職員、道路管理者及び所轄警察署等と協議を行いながら、現場条件等に応じた対応を計画及び実施し、作業時の安全対策に万全を期すこと。

(道路上における作業等の周知)

第3条 受注者は、作業に先立ち、「道路工事現場における標示施設等の設置基準」及び「道路工事現場における工事情報看板及び工事説明看板等の設置基準」に基づき、円滑な道路交通を確保するとともに周辺地域に対し周知を徹底する。

(交通安全管理)

第4条 供用中の公共道路上での作業を行うに当たり、受注者は、「道路工事保安施設設置基準」に基づき安全対策を計画し、監督職員、道路管理者及び所轄警察署等と協議をし、必要な対策を講じること。

また作業の開始前に作業関係者全員に対して、作業内容、保安施設の設置等について説明し、安全管理の内容について周知徹底を図ること。

(公衆災害の防止)

第5条 道路上での作業を行うに当たり、受注者は、当該工事等の関係者以外の第三者の生命、身体及び財産に関する危害並びに迷惑を防止するために、「建設工事公衆災害防止対策要綱（土木工事編）」に従い公衆災害の発生防止に万全を期さなければならない。

(災害時等の対応)

第6条 災害発生時においては、受注者は、第三者、作業員等の人命の安全確保をすべてに優先させるものとし、応急措置を講じるとともに、直ちに監督員及び関係機関に通知しなければならない。

また事故が発生した場合には、受注者は直ちに監督職員等に連絡しなければならない。

追加特記仕様書

工事名：大門上・下野田特定土地区画整理事業 道路付属地整備工事(R7)

第1条 適用

- 1 本工事においては、土木工事共通仕様書及び土木工事特記仕様書に定めるもののほか、この追加特記仕様書によるものとする。
- 2 土木工事共通仕様書、土木工事特記仕様書及び追加特記仕様書の記載内容の優先については、追加特記仕様書、土木工事特記仕様書、土木工事共通仕様書の順によるものとする。

第2条 特定建設資材の分別解体等・再資源化等

本工事における特定建設資材の分別解体等・再資源化等については、以下の積算条件を設定しているが、費用については契約締結時に発注者と請負者の間で確認されるものであるため、以下の事項と別の方法であった場合でも変更の対象としない。

ただし、工事発注後に明らかになった事情により、予定した条件により難しい場合は、監督員と協議するものとする。

○分別解体等の方法

工程 ごとの 作業 内容及 解体 方法	工程	作業内容	分別解体等の方法
	①仮設	仮設工事 □有 ■無	□手作業 □手作業・機械作業の併用
	②土工	土工事 ■有 □無	□手作業 □手作業・機械作業の併用
	③基礎	基礎工事 □有 ■無	□手作業 □手作業・機械作業の併用
	④本体構造	本体構造の工事 □有 ■無	□手作業 □手作業・機械作業の併用
	⑤本体付属品	本体付属品の工事 □有 ■無	□手作業 □手作業・機械作業の併用
	⑥その他	その他の工事 ■有 □無	□手作業 □手作業・機械作業の併用

※「分別解体等の方法」の欄については、該当がない場合は記載の必要はない。

○再資源化等をする施設の名称及び所在地

特定建設資材廃棄物の種類	施設の名称	所在地
アスファルト	大成ロテック(株)	緑区大崎264

※上記は積算上の条件明示であり、処理施設を指定するものではない。

なお、受注者の提示する施設と異なる場合においても設計変更のとしない。ただし、現場条件や数量の変更等、受注者の責によるものでない事項についてはこの限りではない。

第3条 建設発生土、砕石類の受入れ・As舗装切断で発生する濁水の運搬先について

○運搬先施設の名称及び所在地

種類	施設の名称	所在地
建設発生土	(株)サエコセンター 第17 ^号 ラント	見沼区片柳1-368-4
舗装版切断濁水	新日本環境整備(株)	岩槻区大字浮谷1881-3

※上記は積算上の条件明示であり、処理施設を指定するものではない。

なお、受注者の提示する施設と異なる場合においても設計変更の対象としない。ただし、現場条件や数量の変更等、受注者の責によるものでない事項についてはこの限りではない。

第4条 再生資材の利用

受注者は、下記の資材の使用に関し、再生資材を利用するものとする。

資材名(例)	規格(例)	備考(例)
再生As混合物	密粒度アスコン(13)	表層
再生As混合物	粗粒度アスコン(20)	基層
再生切込砕石	RC-40	路盤

※工事で使用する資材のみを選択し表作成に使用。

第5条 基本事項

- 1 昼間施工は9：00～17：00の時間帯で行い、日曜祭日の重機作業は禁止する。また、作業時間の変更が必要になった場合は、速やかに監督員と協議し、承認を受けること。
- 2 引渡しを要さない発生材の処理は、全て場外に搬出し、「資源の有効な利用の促進に関する法律」「建設工事に係る資材の再資源化に関する法律」「廃棄物の処理及び清掃に関する法律」その他関係法令等により適切に処理し、監督員に報告する。なお、マニフェストの写し、その他法令に基づく届出書類を提出すること。
- 3 工事完成後、完成図及びその電子データ等を監督員の指示により作成し提出すること。
- 4 工事計画書を監督員に提出し、その承認を得た後に工事に着手することを原則とする。作成にあたっては、監督員と十分な打合せを行うこと。監督員が特に指示した事項については、更に詳細な工事計画書を提出すること。
- 5 安全対策関係
 - (1) 工事安全管理に万全を期するため、職員及び関係下請業者に対して工事安全関係法令の周知及び安全教育の徹底を図り、事故防止に格段の努力をすること。
 - (2) 一般用道路と工事エリアは、柵等で締め切った後に工事に着手するとともに、工事区域内外の安全管理について、作業中は勿論の事、作業休止日に於いても第三者が立ち入り、事故等が起きる事の無い様、十分現場を把握し安全管理に努めること。
 - (3) 本工事の工事用車両の通行にあたっては、発注者の指定する道路のみとする。
 - (4) 発生材、建設資材、建設機械等は常に整理整頓を心掛け、必要に応じて機械の固定を行うとともに、立ち入り禁止札、柵等を設置すること。

- (5) 現場事務所、作業員宿舍等の火気取締りにあたっては、防火責任者を定めその実施にあたらせること。
- (6) 昨今の集中豪雨に伴う工事中の事故が多発しているため、気象警報・注意報の情報を把握し、速やかに現場周辺の住民及び作業員の安全を確保すること。

6 公害対策関係

- (1) 使用道路において材料運搬・土運搬等により発生するほこり等については、現場状況により清掃及び散水を行い防塵に努めること。
- (2) 工事現場内での建設機械の作動による砂塵が発生し、近隣住居、通行人等へ影響する場合には、可能な限りその防止に努めるとともに、強風時の作業は極力避けること。
- (3) 工事中及び工事後に土砂、濁水の流出が他に影響を及ぼすことのないよう適切な防止策を講じ、防災対策に充分留意すること。

7 その他

- (1) 本工事の施工にあたっては、現地踏査を行うとともに設計図の内容を熟知し、不整合のないように事前に十分な確認を行うこと。
- (2) 本工事の内容に疑義が生じた場合は、書面をもって監督員に通知協議し、確認を求めること。
- (3) 設計図書に記載が無くとも、技術上・機能上等当然必要とされるべき事項は監督員と協議の上施工するものとし、その費用は請負者の負担とする。また、工事施工上生ずる軽微な変更等については、原則として設計変更は行わないものとする。

第6条 本工事施工条件

- 1 工事にあたっては、敷地境界の遵守は勿論のこと、地権者等の意向を十分に考慮し、工程及び内容調整に誠実な対応を図ること。
- 2 工事中は、散水等を行い周辺の防塵対策に努めること。
- 3 施工中の適切な雨水排水処理に努めること。また工事完了後に土砂等の流出が問題とならないように適切に施工すること。
- 4 工事にあたって必要な境界を把握し施工計画に盛り込み、施工中は養生すること。なお、工事に必要な当初境界杭の設置は、発注者側で行う。
- 5 土地利用を開始している箇所については、利用を妨げることはないよう施工すること。
- 6 区画整理事業地内であるため、本工事施工箇所周辺において多様な工事が行われる可能性があるため、各工事を円滑に施工するために工事間調整を十分に行うこと。
- 7 建設発生土については、一部を地区内及びさいたま市内の他の土地区画整理地内に搬出する場合があるため、その際は受け入れ先の施工業者と密に工程調整を行い、相互に協力し施工すること。

第7条 法定外の労災保険の付保

本工事において、受注者は法定外の労災保険に付さなければならない。

第8条 ワンデーレスポンスの取組について

- 1 この工事はワンデーレスポンス実施対象工事である。

- ・「ワンデーレスポンス」とは

受注者からの質問、協議への回答は、基本的に「その日のうち」に回答するよう対応する。ただし、即日回答が困難な場合は、いつまでに回答が必要なのか受注者と協議のうえ、回答期限を設けるなど、何らかの回答を「その日のうち」にすることである。

- 2 受注者は計画工程表の提出にあたって、作業間の関連把握や工事の進捗状況等を把握できる工程管理方法について、監督職員と協議をおこなうこと。
- 3 受注者は工事施工中において、問題が発生した場合及び計画工程と実施工程を比較照査し、差異が生じた場合は速やかに文書にて監督職員へ報告すること。
- 4 発注者が効果・課題等を把握するためアンケート等のフォローアップ調査を実施する場合、受注者は協力すること。

第9条 ウィークリースタンスの実施

本工事は、ウィークリースタンスの対象工事である。詳細は「さいたま市ウィークリースタンス実施要領」を参照すること。

さいたま市ホームページ

トップページ>事業者向けの情報>まちづくり・交通・建設>公共工事

>働き方改革に向けた制度・取組

- ・さいたま市ウィークリースタンスの実施について

第10条 週休2日の確保

本工事は、さいたま市週休2日制適用工事である。詳細は「さいたま市週休2日制適用工事」実施要領を参照すること。

さいたま市ホームページ

トップページ>事業者向けの情報>まちづくり・交通・建設>公共工事

>働き方改革に向けた制度・取組

- ・(R6.10月～)「さいたま市週休2日制適用工事《土木工事》」について

第11条 工期

工期には、施工に必要な実日数（実働日数）以外に以下の事項を見込んでいる。

① 準備期間	40日間
② 後片付け期間	20日間
③ 不稼働日 ※休日及び降雨・降雪日	11日間

著しい悪天候や気象状況（猛暑など）により、当初見込んでいる上記「③不稼働日」以上に作業を休止せざるを得なかった場合には、受注者は発注者へ工期の延長を協議することができる。

第12条 看板の設置

本工事における資材置き場を工事現場以外に別途設ける際は、工事件名、工事期間、施工者名、連絡先等を掲示した資材置き場看板を設置し、周辺住民に工事情報を提供すること。

第13条 人権尊重について

本工事の受注者は、工事を施工するにあたり、人権の尊重を基本とするとともに、人権に関する社員研修の実施等により、工事従事者が人権に配慮することができるよう努めること。

第14条 産業廃棄物情報の提供について

受注者は、産業廃棄物処理業者（収集運搬業者、中間処理業者等）から「廃棄物処理及び清掃に関する法律に基づく廃棄物情報（成分性状等）」を求められた場合、提供しなければならない。

なお、監督職員と協議の上、必要と認められる「廃棄物情報取得に係る経費」については、設計変更の対象とする。

第15条 溶融スラグ入り改良土の取り扱いについて

埋戻し材として改良土を利用する場合は、原則「溶融スラグ入り改良土」を利用しなければならない。ただし、特段の理由がある場合は、監督職員と協議の上、通常の石灰改良土を使用することができる。

また、溶融スラグ入り改良土の利用確認として、監督員から求められた場合には、改良土プラントからの出荷証明書等で溶融スラグ入り改良土を搬入したことがわかる書類を提示すること。

第16条 仕上げ方法等に関する取り扱いについて

本工事の受注者は、工事を施工するにあたり、仕上げや、すり付け方法などについて、細心の注意を払い施工し、工事完了後に周辺環境に影響を及ぼさないよう努めること。

また、施工前に現場状況及び設計図書を確認し、周辺環境へ振動、騒音などの影響を及ぼすことが想定される場合には、監督職員へ報告すること。

令和 7 年 度 工 事 仕 様 書

工事名称	大門上・下野田特定土地区画整理事業 道路付属地整備工事(R7)		
工事場所	さいたま市緑区大字大門地内		
適用年版	令和7年10月	週休 2日制	適用
		週休 2日区分	閉所/週単位
		労務費補正係数	1.02
		機械経費(賃料) 補正係数	—
工 事 の 大 要	内 容	数 量	単 位
	道路付属地整備工事	1	式
	道路上工		
	防草コンクリート	312	m2
	舗装工	1	式
	排水構造物工		
	プレキャストU型側溝	22	m
	自由勾配側溝	10	m
	暗渠工	1	式
	集水枳	1	基
	縁石工	1	式
	防護柵工		
	エキスパンドフェンス	47	m
	門扉	2	基
	仮設工	1	式

本 工 事 内 訳 書

工 事 区 分 ・ 工 種 ・ 種 別 ・ 細 別	単 位	数 量	単 価	金 額	摘 要
本工事費					
〔主たる工種〕 道路改良工事 〔施工地域区分〕 一般交通影響有り (2)	式	1			
道路改良	式	1			
道路土工	式	1			
掘削工	式	1			
掘削	式	1			第 1号内訳書
埋戻し	式	1			第 2号内訳書
法面整形工	式	1			
法面整形(盛上部)	式	1			第 3号内訳書
防草コンクリート	式	1			
張りコンクリート	式	1			第 4号内訳書
残土処理工	式	1			
土砂等運搬	式	1			第 5号内訳書
残土等処分	式	1			第 6号内訳書

本 工 事 内 訳 書

工 事 区 分 ・ 工 種 ・ 種 別 ・ 細 別	単 位	数 量	単 価	金 額	摘 要
構造物撤去工	式				
		1			
防護柵撤去工	式				
		1			
防護柵(横断・転落防止柵)撤去	式				第 7号内訳書
		1			
構造物取壊し工	式				
		1			
舗装版切断	式				第 8号内訳書
		1			
舗装版破碎	式				第 9号内訳書
		1			
コンクリート構造物取壊し	式				第 10号内訳書
		1			
排水構造物撤去工	式				
		1			
蓋版撤去	式				第 11号内訳書
		1			
ブロック舗装撤去工	式				
		1			
インターロッキングブロック撤去	式				第 12号内訳書
		1			
運搬処理工	式				
		1			
舗装版切断濁水運搬	式				第 13号内訳書
		1			

本 工 事 内 訳 書

工 事 区 分 ・ 工 種 ・ 種 別 ・ 細 別	単 位	数 量	単 価	金 額	摘 要
穀運搬	式				第 14号内訳書
		1			
建設廃棄物運搬	式				第 15号内訳書
		1			
舗装版切断濁水処分	式				第 16号内訳書
		1			
穀処分	式				第 17号内訳書
		1			
スクラップ	式				第 18号内訳書
		1			
伐木除根工	式				
		1			
伐木	式				第 19号内訳書
		1			
舗装工	式				
		1			
アスファルト舗装工（車道部）	式				
		1			
間詰基層	式				第 20号内訳書
		1			
間詰表層	式				第 21号内訳書
		1			
アスファルト舗装工（歩道部）	式				
		1			
路盤工	式				第 22号内訳書
		1			

本 工 事 内 訳 書

工 事 区 分 ・ 工 種 ・ 種 別 ・ 細 別	単 位	数 量	単 価	金 額	摘 要
表層	式				第 23号内訳書
		1			
間詰路盤	式				第 24号内訳書
		1			
間詰表層	式				第 25号内訳書
		1			
アスファルト舗装(歩道乗入部)	式				
		1			
路盤	式				第 26号内訳書
		1			
表層	式				第 27号内訳書
		1			
排水構造物工	式				
		1			
側溝工	式				
		1			
プレキャストU型側溝	式				第 28号内訳書
		1			
自由勾配側溝	式				第 29号内訳書
		1			
側溝蓋	式				第 30号内訳書
		1			
暗渠工	式				
		1			
ボックス暗渠	式				第 31号内訳書
		1			

本 工 事 内 訳 書

工 事 区 分 ・ 工 種 ・ 種 別 ・ 細 別	単 位	数 量	単 価	金 額	摘 要
硬質塩化ビニール管	式				第 32号内訳書
		1			
集水樹工	式				
		1			
プレキャスト集水樹	式				第 33号内訳書
		1			
縁石工	式				
		1			
縁石工	式				
		1			
歩車道境界ブロック	式				第 34号内訳書
		1			
視線誘導標	式				第 35号内訳書
		1			
防護柵工	式				
		1			
防護柵工	式				
		1			
エキスパンドフェンス	式				第 36号内訳書
		1			
車止めポスト工	式				
		1			
車止め	式				第 37号内訳書
		1			
擁壁工	式				
		1			

本 工 事 内 訳 書

工 事 区 分 ・ 工 種 ・ 種 別 ・ 細 別	単 位	数 量	単 価	金 額	摘 要
場所打擁壁工	式				
		1			
重力式擁壁	式				第 38号内訳書
		1			
区画線工	式				
		1			
区画線工	式				
		1			
溶融式区画線	式				第 39号内訳書
		1			
区画線消去	式				第 40号内訳書
		1			
付帯工	式				
		1			
付帯工	式				
		1			
土留壁	式				第 41号内訳書
		1			
仮設工	式				
		1			
交通管理工	式				
		1			
交通誘導警備員	式				第 42号内訳書
		1			
直接工事費計	式				
		1			

本 工 事 内 訳 書

工 事 区 分 ・ 工 種 ・ 種 別 ・ 細 別	単 位	数 量	単 価	金 額	摘 要
技術管理費（分析等）	式				第 942号内訳書
		1			
共通仮設費（率分）	式				
		1			
共通仮設費計	式				
		1			
純工事費	式				
		1			
現場管理費	式				
		1			
工事原価	式				
		1			
一般管理費等	式				
		1			
工事価格	式				
		1			
消費税及び地方消費税相当額	式				
		1			
本工事費計	式				
		1			

第 0001 号 内訳書					
掘削					1 式
名 称	数 量	単 位	単 価	金 額	摘 要
掘削					第0001号 CB210100
(土砂, 上記以外 (小規模) , 小規模 (標準以外))	20	m3			
掘削					第0002号 CB210100
(土砂, 上記以外 (小規模) , 小規模 (標準))	30	m3			
掘削					第0003号 CB210100
(土砂, 現場制約あり)	4	m3			
床掘り					第0004号 CB210030
(土砂, 上記以外 (小規模) , 全ての費用)	10	m3			
床掘り					第0005号 CB210030
(土砂, 現場制約あり)	0.9	m3			
合 計					
排出ガス対策、低騒音等の環境配慮型の機械は上記規格以上の機種とし、機械の諸元・出力や施工方法は特記仕様書等で定めのある場合を除き、受注者の責任において定め施工すること（施工計画書等に機種を明記） ◆管理費区分凡例 (1)現場管理費、一般管理費の対象 (2)工場管理費、一般管理費の対象 (5)一般管理費のみ対象 (7)工場管理費、間接労務費、一般管理費の対象 (9)全間接費の対象外 (T)処分費などの対象 (K2)現場管理費のみ対象 (K3)共通仮設費、現場管理費の対象 ◆生コンクリート 水セメント比 (W/C) の表示がないものは、$F_c=18\text{N/mm}^2$は$W/C\leq 60\%$、$F_c\geq 21\text{N/mm}^2$は$W/C\leq 55\%$を標準とする。					

第 0002 号 内訳書					
埋戻し					1 式
名 称	数 量	単 位	単 価	金 額	摘 要
埋戻し RC-40		m3			第0001号 S001
	30				
埋戻し (上記以外（小規模），土砂，全ての費用）		m3			第0006号 CB210410
	10				
埋戻し (現場制約あり，土砂，有り)		m3			第0007号 CB210410
	5				
埋戻し 再生砂		m3			第0002号 S011
	0.5				
合 計					

排出ガス対策、低騒音等の環境配慮型の機械は上記規格以上の機種とし、機械の諸元・出力や施工方法は特記仕様書等で定めのある場合を除き、受注者の責任において定め施工すること（施工計画書等に機種を明記）

◆管理費区分凡例

(1)現場管理費、一般管理費の対象 (2)工場管理費、一般管理費の対象 (5)一般管理費のみ対象

(7)工場管理費、間接労務費、一般管理費の対象 (9)全間接費の対象外 (T)処分費などの対象

(K2)現場管理費のみ対象 (K3)共通仮設費、現場管理費の対象

◆生コンクリート

水セメント比（W/C）の表示がないものは、 $F_c=18\text{N/mm}^2$ は $W/C\leq 60\%$ 、 $F_c\geq 21\text{N/mm}^2$ は $W/C\leq 55\%$ を標準とする。

第 0003 号 内訳書					
法面整形(盛土部)					1 式
名 称	数 量	単 位	単 価	金 額	摘 要
法面整形					第0008号 CB220010
(盛土部, 有り, 有り, 砂及び砂質土、粘性土, 全ての費用)	120	m2			
合 計					
排出ガス対策、低騒音等の環境配慮型の機械は上記規格以上の機種とし、機械の諸元・出力や施工方法は特記仕様書等で定めのある場合を除き、受注者の責任において定め施工すること（施工計画書等に機種を明記） ◆管理費区分凡例 (1)現場管理費、一般管理費の対象 (2)工場管理費、一般管理費の対象 (5)一般管理費のみ対象 (7)工場管理費、間接労務費、一般管理費の対象 (9)全間接費の対象外 (T)処分費などの対象 (K2)現場管理費のみ対象 (K3)共通仮設費、現場管理費の対象 ◆生コンクリート 水セメント比（W/C）の表示がないものは、$F_c=18\text{N/mm}^2$は$W/C\leq 60\%$、$F_c\geq 21\text{N/mm}^2$は$W/C\leq 55\%$を標準とする。					

第 0004 号 内訳書

張りコンクリート

1 式

名 称	数 量	単 位	単 価	金 額	摘 要
コンクリート打設工					第0001号 WB240730
(防草コンクリート, 人力打設, 18-8-25 (20) (高炉), 無し, 5 m3/100m2, 無し)	312	m2			
合 計					

排出ガス対策、低騒音等の環境配慮型の機械は上記規格以上の機種とし、機械の諸元・出力や施工方法は特記仕様書等で定めのある場合を除き、受注者の責任において定め施工すること（施工計画書等に機種を明記）

◆管理費区分凡例

(1)現場管理費、一般管理費の対象 (2)工場管理費、一般管理費の対象 (5)一般管理費のみ対象

(7)工場管理費、間接労務費、一般管理費の対象 (9)全間接費の対象外 (T)処分費などの対象

(K2)現場管理費のみ対象 (K3)共通仮設費、現場管理費の対象

◆生コンクリート

水セメント比 (W/C) の表示がないものは、 $F_c=18\text{N/mm}^2$ は $W/C\leq 60\%$ 、 $F_c\geq 21\text{N/mm}^2$ は $W/C\leq 55\%$ を標準とする。

第 0005 号 内訳書

土砂等運搬

1 式

名 称	数 量	単 位	単 価	金 額	摘 要
土砂等運搬					第0009号 CB210110
(小規模, バックホウ山積0.13m3 (平積0.1m3) , 土砂 (岩塊・玉石混り土含む) , 有り, 5.0km以下)	20	m3			
土砂等運搬					第0010号 CB210110
(小規模, バックホウ山積0.28m3 (平積0.2m3) , 土砂 (岩塊・玉石混り土含む) , 有り, 5.5km以下)	30	m3			
土砂等運搬					第0011号 CB210110
(現場制約あり, 人力, 土砂 (岩塊・玉石混り土含む) , 有り, 6.0km以下)	0.2	m3			
合 計					

排出ガス対策、低騒音等の環境配慮型の機械は上記規格以上の機種とし、機械の諸元・出力や施工方法は特記仕様書等で定めのある場合を除き、受注者の責任において定め施工すること（施工計画書等に機種を明記）

◆管理費区分凡例

(1)現場管理費、一般管理費の対象 (2)工場管理費、一般管理費の対象 (5)一般管理費のみ対象

(7)工場管理費、間接労務費、一般管理費の対象 (9)全間接費の対象外 (T)処分費などの対象

(K2)現場管理費のみ対象 (K3)共通仮設費、現場管理費の対象

◆生コンクリート

水セメント比 (W/C) の表示がないものは、 $F_c=18\text{N/mm}^2$ は $W/C\leq 60\%$ 、 $F_c\geq 21\text{N/mm}^2$ は $W/C\leq 55\%$ を標準とする。

第 0006 号 内訳書

残土等処分

1 式

名 称	数 量	単 位	単 価	金 額	摘 要
建設発生土受入費（石灰）		(T) m 3			Z6497301
（第 1 ～第 3 種建設発生土）地山	50				
合 計					

排出ガス対策、低騒音等の環境配慮型の機械は上記規格以上の機種とし、機械の諸元・出力や施工方法は特記仕様書等で定めのある場合を除き、受注者の責任において定め施工すること（施工計画書等に機種を明記）

◆管理費区分凡例

(1)現場管理費、一般管理費の対象 (2)工場管理費、一般管理費の対象 (5)一般管理費のみ対象

(7)工場管理費、間接労務費、一般管理費の対象 (9)全間接費の対象外 (T)処分費などの対象

(K2)現場管理費のみ対象 (K3)共通仮設費、現場管理費の対象

◆生コンクリート

水セメント比（W/C）の表示がないものは、 $F_c=18\text{N/mm}^2$ は $W/C\leq 60\%$ 、 $F_c\geq 21\text{N/mm}^2$ は $W/C\leq 55\%$ を標準とする。

第 0007 号 内訳書					
防護柵(横断・転落防止柵)撤去					1 式
名 称	数 量	単 位	単 価	金 額	摘 要
防護柵 (横断・転落防止柵) 撤去工					第0002号 WB810770
(コンクリート建込, ビーム式・パネル式, 2m, 無, 無)	6	m			
合 計					
排出ガス対策、低騒音等の環境配慮型の機械は上記規格以上の機種とし、機械の諸元・出力や施工方法は特記仕様書等で定めのある場合を除き、受注者の責任において定め施工すること（施工計画書等に機種を明記） ◆管理費区分凡例 (1)現場管理費、一般管理費の対象 (2)工場管理費、一般管理費の対象 (5)一般管理費のみ対象 (7)工場管理費、間接労務費、一般管理費の対象 (9)全間接費の対象外 (T)処分費などの対象 (K2)現場管理費のみ対象 (K3)共通仮設費、現場管理費の対象 ◆生コンクリート 水セメント比（W/C）の表示がないものは、$F_c=18\text{N/mm}^2$は$W/C\leq 60\%$、$F_c\geq 21\text{N/mm}^2$は$W/C\leq 55\%$を標準とする。					

第 0008 号 内訳書					
舗装版切断					
1 式					
名 称	数 量	単 位	単 価	金 額	摘 要
舗装版切断					第0012号 CB430510
(アスファルト舗装版, 15cm以下, 全ての費用)	70	m			
舗装版切断					第0013号 CB430510
(アスファルト舗装版, 15cmを超え30cm以下, 全ての費用)	17	m			
舗装版切断					第0014号 CB430510
(コンクリート舗装版, 15cm以下, 全ての費用)	9	m			
合 計					
排出ガス対策、低騒音等の環境配慮型の機械は上記規格以上の機種とし、機械の諸元・出力や施工方法は特記仕様書等で定めのある場合を除き、受注者の責任において定め施工すること（施工計画書等に機種を明記） ◆管理費区分凡例 (1)現場管理費、一般管理費の対象 (2)工場管理費、一般管理費の対象 (5)一般管理費のみ対象 (7)工場管理費、間接労務費、一般管理費の対象 (9)全間接費の対象外 (T)処分費などの対象 (K2)現場管理費のみ対象 (K3)共通仮設費、現場管理費の対象 ◆生コンクリート 水セメント比 (W/C) の表示がないものは、$F_c=18\text{N/mm}^2$は$W/C\leq 60\%$、$F_c\geq 21\text{N/mm}^2$は$W/C\leq 55\%$を標準とする。					

第 0009 号 内訳書					
舗装版破碎					
1 式					
名 称	数 量	単 位	単 価	金 額	摘 要
舗装版破碎					第0015号 CB430310
(アスファルト舗装版、無し、不要、15cm以下、有り、全ての費用)	150	m2			
舗装版破碎					第0016号 CB430310
(アスファルト舗装版、無し、不要、15cmを超え40cm以下、有り、全ての費用)	19	m2			
合 計					

排出ガス対策、低騒音等の環境配慮型の機械は上記規格以上の機種とし、機械の諸元・出力や施工方法は特記仕様書等で定めのある場合を除き、受注者の責任において定め施工すること（施工計画書等に機種を明記）

◆管理費区分凡例
 (1)現場管理費、一般管理費の対象 (2)工場管理費、一般管理費の対象 (5)一般管理費のみ対象
 (7)工場管理費、間接労務費、一般管理費の対象 (9)全間接費の対象外 (T)処分費などの対象
 (K2)現場管理費のみ対象 (K3)共通仮設費、現場管理費の対象

◆生コンクリート
 水セメント比 (W/C) の表示がないものは、 $F_c=18\text{N/mm}^2$ は $W/C\leq 60\%$ 、 $F_c\geq 21\text{N/mm}^2$ は $W/C\leq 55\%$ を標準とする。

第 0010 号 内訳書					
コンクリート構造物取壊し					1 式
名 称	数 量	単 位	単 価	金 額	摘 要
構造物とりこわし					第0003号 WB824010
(鉄筋構造物, 機械施工, 無し, 無し, 不要)	11	m3			
構造物とりこわし					第0004号 WB824010
(無筋構造物, 機械施工, 無し, 無し, 不要)	0.4	m3			
構造物とりこわし					第0005号 WB824010
(無筋構造物, 人力施工, 無し, 無し)	0.4	m3			
合 計					

排出ガス対策、低騒音等の環境配慮型の機械は上記規格以上の機種とし、機械の諸元・出力や施工方法は特記仕様書等で定めのある場合を除き、受注者の責任において定め施工すること（施工計画書等に機種を明記）

◆管理費区分凡例
 (1)現場管理費、一般管理費の対象 (2)工場管理費、一般管理費の対象 (5)一般管理費のみ対象
 (7)工場管理費、間接労務費、一般管理費の対象 (9)全間接費の対象外 (T)処分費などの対象
 (K2)現場管理費のみ対象 (K3)共通仮設費、現場管理費の対象

◆生コンクリート
 水セメント比 (W/C) の表示がないものは、 $F_c=18\text{N/mm}^2$ は $W/C\leq 60\%$ 、 $F_c\geq 21\text{N/mm}^2$ は $W/C\leq 55\%$ を標準とする。

第 0011 号 内訳書

蓋版撤去

1 式

名 称	数 量	単 位	単 価	金 額	摘 要
蓋版					第0006号 WB821430
グレーチング 蓋 (再利用撤去, 無し, 蓋版 (各種) , 40kg/枚以下, 無し, 無し)	9	枚			
合 計					

排出ガス対策、低騒音等の環境配慮型の機械は上記規格以上の機種とし、機械の諸元・出力や施工方法は特記仕様書等で定めのある場合を除き、受注者の責任において定め施工すること（施工計画書等に機種を明記）

◆管理費区分凡例

(1)現場管理費、一般管理費の対象 (2)工場管理費、一般管理費の対象 (5)一般管理費のみ対象

(7)工場管理費、間接労務費、一般管理費の対象 (9)全間接費の対象外 (T)処分費などの対象

(K2)現場管理費のみ対象 (K3)共通仮設費、現場管理費の対象

◆生コンクリート

水セメント比 (W/C) の表示がないものは、 $F_c=18\text{N/mm}^2$ は $W/C\leq 60\%$ 、 $F_c\geq 21\text{N/mm}^2$ は $W/C\leq 55\%$ を標準とする。

第 0012 号 内訳書

インターロッキングブロック撤去

1 式

名 称	数 量	単 位	単 価	金 額	摘 要
インターロッキングブロック撤去（再設置）					第0007号 WBS10420
（撤去のみ，mm，100m2未満，無，無）	3	m2			
合 計					

排出ガス対策、低騒音等の環境配慮型の機械は上記規格以上の機種とし、機械の諸元・出力や施工方法は特記仕様書等で定めのある場合を除き、受注者の責任において定め施工すること（施工計画書等に機種を明記）

◆管理費区分凡例

(1)現場管理費、一般管理費の対象 (2)工場管理費、一般管理費の対象 (5)一般管理費のみ対象

(7)工場管理費、間接労務費、一般管理費の対象 (9)全間接費の対象外 (T)処分費などの対象

(K2)現場管理費のみ対象 (K3)共通仮設費、現場管理費の対象

◆生コンクリート

水セメント比（W/C）の表示がないものは、 $F_c=18\text{N/mm}^2$ は $W/C\leq 60\%$ 、 $F_c\geq 21\text{N/mm}^2$ は $W/C\leq 55\%$ を標準とする。

1 式

水セメント比 (W/C) の表示がないものは、 $F_c=18\text{N/mm}^2$ は $W/C\leq 60\%$ 、 $F_c\geq 21\text{N/mm}^2$ は $W/C\leq 55\%$ を標準とする。

第 0015 号 内訳書

建設廃棄物運搬

1 式

名 称	数 量	単 位	単 価	金 額	摘 要
建設廃棄物収集・運搬費					T005
2tダンプ 片道距離概ね25km 金属くず・がれき類	1	回			
合 計					

排出ガス対策、低騒音等の環境配慮型の機械は上記規格以上の機種とし、機械の諸元・出力や施工方法は特記仕様書等で定めのある場合を除き、受注者の責任において定め施工すること（施工計画書等に機種を明記）

◆管理費区分凡例

(1)現場管理費、一般管理費の対象 (2)工場管理費、一般管理費の対象 (5)一般管理費のみ対象

(7)工場管理費、間接労務費、一般管理費の対象 (9)全間接費の対象外 (T)処分費などの対象

(K2)現場管理費のみ対象 (K3)共通仮設費、現場管理費の対象

◆生コンクリート

水セメント比（W/C）の表示がないものは、 $F_c=18\text{N/mm}^2$ は $W/C\leq 60\%$ 、 $F_c\geq 21\text{N/mm}^2$ は $W/C\leq 55\%$ を標準とする。

第 0016 号 内訳書					
舗装版切断濁水処分					1 式
名 称	数 量	単 位	単 価	金 額	摘 要
舗装版切断濁水処分費		(T) m ³			Z401012003
中間処理後, 最終処分場に搬入 [焼却又は溶融含まず]	0.2				
合 計					
排出ガス対策、低騒音等の環境配慮型の機械は上記規格以上の機種とし、機械の諸元・出力や施工方法は特記仕様書等で定めのある場合を除き、受注者の責任において定め施工すること（施工計画書等に機種を明記） ◆管理費区分凡例 (1)現場管理費、一般管理費の対象 (2)工場管理費、一般管理費の対象 (5)一般管理費のみ対象 (7)工場管理費、間接労務費、一般管理費の対象 (9)全間接費の対象外 (T)処分費などの対象 (K2)現場管理費のみ対象 (K3)共通仮設費、現場管理費の対象 ◆生コンクリート 水セメント比（W/C）の表示がないものは、$F_c=18\text{N/mm}^2$は$W/C\leq 60\%$、$F_c\geq 21\text{N/mm}^2$は$W/C\leq 55\%$を標準とする。					

第 0018 号 内訳書					
スクラップ					1 式
名 称	数 量	単 位	単 価	金 額	摘 要
スクラップ		(9) t			Z6504001
ヘビーH 2	0.43				
スクラップ		(9) t			Z6504002
ヘビーH 3	0.05				
合 計					
排出ガス対策、低騒音等の環境配慮型の機械は上記規格以上の機種とし、機械の諸元・出力や施工方法は特記仕様書等で定めのある場合を除き、受注者の責任において定め施工すること（施工計画書等に機種を明記） ◆管理費区分凡例 (1)現場管理費、一般管理費の対象 (2)工場管理費、一般管理費の対象 (5)一般管理費のみ対象 (7)工場管理費、間接労務費、一般管理費の対象 (9)全間接費の対象外 (T)処分費などの対象 (K2)現場管理費のみ対象 (K3)共通仮設費、現場管理費の対象 ◆生コンクリート 水セメント比 (W/C) の表示がないものは、$F_c=18\text{N/mm}^2$は$W/C\leq 60\%$、$F_c\geq 21\text{N/mm}^2$は$W/C\leq 55\%$を標準とする。					

第 0019 号 内訳書					
伐木					1 式
名 称	数 量	単 位	単 価	金 額	摘 要
伐採・除根					T006
中低木 樹木高50cm以上100cm未満	4	本			
伐木運搬					T007
中低木 樹木高50cm以上100cm未満	4	本			
伐木処分					T008
中低木 樹木高50cm以上100cm未満	4	(T) 本			
合 計					
排出ガス対策、低騒音等の環境配慮型の機械は上記規格以上の機種とし、機械の諸元・出力や施工方法は特記仕様書等で定めのある場合を除き、受注者の責任において定め施工すること（施工計画書等に機種を明記） ◆管理費区分凡例 (1)現場管理費、一般管理費の対象 (2)工場管理費、一般管理費の対象 (5)一般管理費のみ対象 (7)工場管理費、間接労務費、一般管理費の対象 (9)全間接費の対象外 (T)処分費などの対象 (K2)現場管理費のみ対象 (K3)共通仮設費、現場管理費の対象 ◆生コンクリート 水セメント比 (W/C) の表示がないものは、$F_c=18\text{N/mm}^2$は$W/C\leq 60\%$、$F_c\geq 21\text{N/mm}^2$は$W/C\leq 55\%$を標準とする。					

第 0020 号 内訳書					
間詰基層				1 式	
名 称	数 量	単 位	単 価	金 額	摘 要
基層（車道・路肩部）					第0021号 CB410240
(1. 4m未満(仕上厚50mm超70mm以下), mm, 70 mm, mm, 再生粗粒度アスコン (20), プライムコート PK-3, 全ての費用)	8	m2			
基層（車道・路肩部）					第0022号 CB410240
(1. 4m未満(仕上厚50mm超70mm以下), mm, 70 mm, mm, 再生粗粒度アスコン (20), タックコート PK-4, 全ての費用)	8	m2			
基層（車道・路肩部）					第0022号 CB410240
(1. 4m未満(仕上厚50mm超70mm以下), mm, 70 mm, mm, 再生粗粒度アスコン (20), タックコート PK-4, 全ての費用)	8	m2			
合 計					

排出ガス対策、低騒音等の環境配慮型の機械は上記規格以上の機種とし、機械の諸元・出力や施工方法は特記仕様書等で定めのある場合を除き、受注者の責任において定め施工すること（施工計画書等に機種を明記）

◆管理費区分凡例
 (1) 現場管理費、一般管理費の対象 (2) 工場管理費、一般管理費の対象 (5) 一般管理費のみ対象
 (7) 工場管理費、間接労務費、一般管理費の対象 (9) 全間接費の対象外 (T) 処分費などの対象
 (K2) 現場管理費のみ対象 (K3) 共通仮設費、現場管理費の対象

◆生コンクリート
 水セメント比 (W/C) の表示がないものは、 $F_c=18\text{N/mm}^2$ は $W/C\leq 60\%$ 、 $F_c\geq 21\text{N/mm}^2$ は $W/C\leq 55\%$ を標準とする。

第 0021 号 内訳書

間詰表層

1 式

名 称	数 量	単 位	単 価	金 額	摘 要
表層（車道・路肩部）					第0023号 CB410260
（1.4m未満（仕上厚50mm以下）, 50 mm, mm, mm, 再生密粒度アスコン（13）, タックコート PK-4, 全ての費用）	8	m2			
合 計					

排出ガス対策、低騒音等の環境配慮型の機械は上記規格以上の機種とし、機械の諸元・出力や施工方法は特記仕様書等で定めのある場合を除き、受注者の責任において定め施工すること（施工計画書等に機種を明記）

◆管理費区分凡例

(1)現場管理費、一般管理費の対象 (2)工場管理費、一般管理費の対象 (5)一般管理費のみ対象

(7)工場管理費、間接労務費、一般管理費の対象 (9)全間接費の対象外 (T)処分費などの対象

(K2)現場管理費のみ対象 (K3)共通仮設費、現場管理費の対象

◆生コンクリート

水セメント比（W/C）の表示がないものは、 $F_c=18\text{N/mm}^2$ は $W/C\leq 60\%$ 、 $F_c\geq 21\text{N/mm}^2$ は $W/C\leq 55\%$ を標準とする。

第 0022 号 内訳書					
路盤工					1 式
名 称	数 量	単 位	単 価	金 額	摘 要
上層路盤（歩道部）（RC-40）					第0024号 CB410041S1
（100 mm, 1層施工, 再生クラッシャーラン RC-40, 全ての費用）	124	m2			
合 計					
排出ガス対策、低騒音等の環境配慮型の機械は上記規格以上の機種とし、機械の諸元・出力や施工方法は特記仕様書等で定めのある場合を除き、受注者の責任において定め施工すること（施工計画書等に機種を明記） ◆管理費区分凡例 (1)現場管理費、一般管理費の対象 (2)工場管理費、一般管理費の対象 (5)一般管理費のみ対象 (7)工場管理費、間接労務費、一般管理費の対象 (9)全間接費の対象外 (T)処分費などの対象 (K2)現場管理費のみ対象 (K3)共通仮設費、現場管理費の対象 ◆生コンクリート 水セメント比（W/C）の表示がないものは、$F_c=18\text{N/mm}^2$は$W/C\leq 60\%$、$F_c\geq 21\text{N/mm}^2$は$W/C\leq 55\%$を標準とする。					

第 0023 号 内訳書					
表層					1 式
名 称	数 量	単 位	単 価	金 額	摘 要
表層（歩道部）					第0025号 CB410261
(1.4m以上, mm, mm, 30 mm, 再生細粒度アスコン (1 3) , プライムコート PK-3, 全ての費用)	124	m2			
合 計					
排出ガス対策、低騒音等の環境配慮型の機械は上記規格以上の機種とし、機械の諸元・出力や施工方法は特記仕様書等で定めのある場合を除き、受注者の責任において定め施工すること（施工計画書等に機種を明記） ◆管理費区分凡例 (1)現場管理費、一般管理費の対象 (2)工場管理費、一般管理費の対象 (5)一般管理費のみ対象 (7)工場管理費、間接労務費、一般管理費の対象 (9)全間接費の対象外 (T)処分費などの対象 (K2)現場管理費のみ対象 (K3)共通仮設費、現場管理費の対象 ◆生コンクリート 水セメント比 (W/C) の表示がないものは、$F_c=18\text{N/mm}^2$は$W/C\leq 60\%$、$F_c\geq 21\text{N/mm}^2$は$W/C\leq 55\%$を標準とする。					

第 0024 号 内訳書					
間詰路盤					
1 式					
名 称	数 量	単 位	単 価	金 額	摘 要
上層路盤（歩道部）（RC-40）					第0024号 CB410041S1
（100 mm, 1層施工, 再生クラッシャーラン RC-40, 全ての費用）	5	m2			
合 計					
排出ガス対策、低騒音等の環境配慮型の機械は上記規格以上の機種とし、機械の諸元・出力や施工方法は特記仕様書等で定めのある場合を除き、受注者の責任において定め施工すること（施工計画書等に機種を明記） ◆管理費区分凡例 (1)現場管理費、一般管理費の対象 (2)工場管理費、一般管理費の対象 (5)一般管理費のみ対象 (7)工場管理費、間接労務費、一般管理費の対象 (9)全間接費の対象外 (T)処分費などの対象 (K2)現場管理費のみ対象 (K3)共通仮設費、現場管理費の対象 ◆生コンクリート 水セメント比（W/C）の表示がないものは、$F_c=18\text{N/mm}^2$は$W/C\leq 60\%$、$F_c\geq 21\text{N/mm}^2$は$W/C\leq 55\%$を標準とする。					

第 0025 号 内訳書
間詰表層 1 式

間詰表層 1 式

名 称	数 量	単 位	単 価	金 額	摘 要
表層（歩道部）					第0026号 CB110261
（1.4m未満（仕上厚50mm以下）, 30 mm, mm, mm, 再生細粒度アスコン（13）, プライムコート PK-3, 全ての費用）	5	m2			
合 計					

排出ガス対策、低騒音等の環境配慮型の機械は上記規格以上の機種とし、機械の諸元・出力や施工方法は特記仕様書等で定めのある場合を除き、受注者の責任において定め施工すること（施工計画書等に機種を明記）

◆管理費区分凡例

- (1)現場管理費、一般管理費の対象 (2)工場管理費、一般管理費の対象 (5)一般管理費のみ対象
(7)工場管理費、間接労務費、一般管理費の対象 (9)全間接費の対象外 (T)処分費などの対象
(K2)現場管理費のみ対象 (K3)共通仮設費、現場管理費の対象

◆生コンクリート

水セメント比 (W/C) の表示がないものは、 $f_c=18\text{N/mm}^2$ は $W/C\leq 60\%$ 、 $f_c\geq 21\text{N/mm}^2$ は $W/C\leq 55\%$ を標準とする。

第 0026 号 内訳書					
路盤					1 式
名 称	数 量	単 位	単 価	金 額	摘 要
上層路盤（歩道部）（RC-40）					第0027号 CB410041S1
（250 mm, 2層施工, 再生クラッシャーラン RC-40, 全ての費用）	114	m2			
合 計					
排出ガス対策、低騒音等の環境配慮型の機械は上記規格以上の機種とし、機械の諸元・出力や施工方法は特記仕様書等で定めのある場合を除き、受注者の責任において定め施工すること（施工計画書等に機種を明記） ◆管理費区分凡例 (1)現場管理費、一般管理費の対象 (2)工場管理費、一般管理費の対象 (5)一般管理費のみ対象 (7)工場管理費、間接労務費、一般管理費の対象 (9)全間接費の対象外 (T)処分費などの対象 (K2)現場管理費のみ対象 (K3)共通仮設費、現場管理費の対象 ◆生コンクリート 水セメント比（W/C）の表示がないものは、$F_c=18\text{N/mm}^2$は$W/C\leq 60\%$、$F_c\geq 21\text{N/mm}^2$は$W/C\leq 55\%$を標準とする。					

第 0027 号 内訳書					
表層					1 式
名 称	数 量	単 位	単 価	金 額	摘 要
表層（歩道部）					第0028号 CB410261
(1.4m以上, mm, mm, 50 mm, 再生密粒度アスコン (1 3) , プライムコート PK-3, 全ての費用)	114	m2			
合 計					
排出ガス対策、低騒音等の環境配慮型の機械は上記規格以上の機種とし、機械の諸元・出力や施工方法は特記仕様書等で定めのある場合を除き、受注者の責任において定め施工すること（施工計画書等に機種を明記） ◆管理費区分凡例 (1)現場管理費、一般管理費の対象 (2)工場管理費、一般管理費の対象 (5)一般管理費のみ対象 (7)工場管理費、間接労務費、一般管理費の対象 (9)全間接費の対象外 (T)処分費などの対象 (K2)現場管理費のみ対象 (K3)共通仮設費、現場管理費の対象 ◆生コンクリート 水セメント比 (W/C) の表示がないものは、$F_c=18\text{N/mm}^2$は$W/C\leq 60\%$、$F_c\geq 21\text{N/mm}^2$は$W/C\leq 55\%$を標準とする。					

第 0028 号 内訳書						
プレキャストU型側溝						
1 式						
名 称	数 量	単 位	単 価	金 額	摘 要	
U型側溝					第0003号 S014	
歩車道用 300×300	13	m				
U型側溝					第0004号 S013	
横断用 300×300	9	m				
切り回し側溝設置					第0005号 S010	
逃げ600	1	個				
合 計						

排出ガス対策、低騒音等の環境配慮型の機械は上記規格以上の機種とし、機械の諸元・出力や施工方法は特記仕様書等で定めのある場合を除き、受注者の責任において定め施工すること（施工計画書等に機種を明記）

◆管理費区分凡例

(1)現場管理費、一般管理費の対象 (2)工場管理費、一般管理費の対象 (5)一般管理費のみ対象

(7)工場管理費、間接労務費、一般管理費の対象 (9)全間接費の対象外 (T)処分費などの対象

(K2)現場管理費のみ対象 (K3)共通仮設費、現場管理費の対象

◆生コンクリート

水セメント比（W/C）の表示がないものは、 $F_c=18\text{N/mm}^2$ は $W/C\leq 60\%$ 、 $F_c\geq 21\text{N/mm}^2$ は $W/C\leq 55\%$ を標準とする。

第 0029 号 内訳書					
自由勾配側溝					
1 式					
名 称	数 量	単 位	単 価	金 額	摘 要
自由勾配側溝					第0006号 S019
300×700	10	m			
合 計					
排出ガス対策、低騒音等の環境配慮型の機械は上記規格以上の機種とし、機械の諸元・出力や施工方法は特記仕様書等で定めのある場合を除き、受注者の責任において定め施工すること（施工計画書等に機種を明記） ◆管理費区分凡例 (1)現場管理費、一般管理費の対象 (2)工場管理費、一般管理費の対象 (5)一般管理費のみ対象 (7)工場管理費、間接労務費、一般管理費の対象 (9)全間接費の対象外 (T)処分費などの対象 (K2)現場管理費のみ対象 (K3)共通仮設費、現場管理費の対象 ◆生コンクリート 水セメント比（W/C）の表示がないものは、$F_c=18\text{N/mm}^2$は$W/C\leq 60\%$、$F_c\geq 21\text{N/mm}^2$は$W/C\leq 55\%$を標準とする。					

第 0030 号 内訳書					
側溝蓋					1 式
名 称	数 量	単 位	単 価	金 額	摘 要
長尺U型側溝蓋設置					第0007号 S004
県型側溝蓋 B型配列	16	枚			
長尺U型側溝蓋設置					第0008号 S005
グレーチング蓋 滑止細目 T-25	6	枚			
自由勾配側溝蓋設置					第0009号 S006
300×700	5	枚			
合 計					
排出ガス対策、低騒音等の環境配慮型の機械は上記規格以上の機種とし、機械の諸元・出力や施工方法は特記仕様書等で定めのある場合を除き、受注者の責任において定め施工すること（施工計画書等に機種を明記） ◆管理費区分凡例 (1)現場管理費、一般管理費の対象 (2)工場管理費、一般管理費の対象 (5)一般管理費のみ対象 (7)工場管理費、間接労務費、一般管理費の対象 (9)全間接費の対象外 (T)処分費などの対象 (K2)現場管理費のみ対象 (K3)共通仮設費、現場管理費の対象 ◆生コンクリート 水セメント比 (W/C) の表示がないものは、$F_c=18\text{N/mm}^2$は$W/C\leq 60\%$、$F_c\geq 21\text{N/mm}^2$は$W/C\leq 55\%$を標準とする。					

第 0031 号 内訳書					
ボックス暗渠					
1 式					
名 称	数 量	単 位	単 価	金 額	摘 要
管（函）渠型側溝					第0010号 S015
内径300×240	3	m			
合 計					
排出ガス対策、低騒音等の環境配慮型の機械は上記規格以上の機種とし、機械の諸元・出力や施工方法は特記仕様書等で定めのある場合を除き、受注者の責任において定め施工すること（施工計画書等に機種を明記） ◆管理費区分凡例 (1)現場管理費、一般管理費の対象 (2)工場管理費、一般管理費の対象 (5)一般管理費のみ対象 (7)工場管理費、間接労務費、一般管理費の対象 (9)全間接費の対象外 (T)処分費などの対象 (K2)現場管理費のみ対象 (K3)共通仮設費、現場管理費の対象 ◆生コンクリート 水セメント比（W/C）の表示がないものは、$F_c=18\text{N/mm}^2$は$W/C\leq 60\%$、$F_c\geq 21\text{N/mm}^2$は$W/C\leq 55\%$を標準とする。					

第 0032 号 内訳書					
硬質塩化ビニール管					1 式
名 称	数 量	単 位	単 価	金 額	摘 要
暗渠排水管					第0032号 CB222770
VU φ250 (据付, 直管, 200～400mm, 全ての費用)	2	m			
合 計					
排出ガス対策、低騒音等の環境配慮型の機械は上記規格以上の機種とし、機械の諸元・出力や施工方法は特記仕様書等で定めのある場合を除き、受注者の責任において定め施工すること（施工計画書等に機種を明記） ◆管理費区分凡例 (1)現場管理費、一般管理費の対象 (2)工場管理費、一般管理費の対象 (5)一般管理費のみ対象 (7)工場管理費、間接労務費、一般管理費の対象 (9)全間接費の対象外 (T)処分費などの対象 (K2)現場管理費のみ対象 (K3)共通仮設費、現場管理費の対象 ◆生コンクリート 水セメント比（W/C）の表示がないものは、$F_c=18\text{N/mm}^2$は$W/C\leq 60\%$、$F_c\geq 21\text{N/mm}^2$は$W/C\leq 55\%$を標準とする。					

第 0033 号 内訳書					
プレキャスト集水桝					
1 式					
名 称	数 量	単 位	単 価	金 額	摘 要
プレキャスト集水桝					第0011号 S012
500×500×1000	1	基			
合 計					
排出ガス対策、低騒音等の環境配慮型の機械は上記規格以上の機種とし、機械の諸元・出力や施工方法は特記仕様書等で定めのある場合を除き、受注者の責任において定め施工すること（施工計画書等に機種を明記） ◆管理費区分凡例 (1)現場管理費、一般管理費の対象 (2)工場管理費、一般管理費の対象 (5)一般管理費のみ対象 (7)工場管理費、間接労務費、一般管理費の対象 (9)全間接費の対象外 (T)処分費などの対象 (K2)現場管理費のみ対象 (K3)共通仮設費、現場管理費の対象 ◆生コンクリート 水セメント比（W/C）の表示がないものは、$F_c=18\text{N/mm}^2$は$W/C\leq 60\%$、$F_c\geq 21\text{N/mm}^2$は$W/C\leq 55\%$を標準とする。					

第 0034 号 内訳書					
歩車道境界ブロック					1 式
名 称	数 量	単 位	単 価	金 額	摘 要
歩車道境界ブロック					第0012号 S002
B型片面 180/205×250×600	79	m			
歩車道境界ブロック					第0013号 S003
C型両面 180/240×300×600	16	m			
合 計					
排出ガス対策、低騒音等の環境配慮型の機械は上記規格以上の機種とし、機械の諸元・出力や施工方法は特記仕様書等で定めのある場合を除き、受注者の責任において定め施工すること（施工計画書等に機種を明記） ◆管理費区分凡例 (1)現場管理費、一般管理費の対象 (2)工場管理費、一般管理費の対象 (5)一般管理費のみ対象 (7)工場管理費、間接労務費、一般管理費の対象 (9)全間接費の対象外 (T)処分費などの対象 (K2)現場管理費のみ対象 (K3)共通仮設費、現場管理費の対象 ◆生コンクリート 水セメント比 (W/C) の表示がないものは、$F_c=18\text{N/mm}^2$は$W/C\leq 60\%$、$F_c\geq 21\text{N/mm}^2$は$W/C\leq 55\%$を標準とする。					

第 0035 号 内訳書

視線誘導標

1 式

名 称	数 量	単 位	単 価	金 額	摘 要
道路付属物設置工(道路鋳設置)					第0014号 WBS12340
(小型鋳, 手間+材料費, 小型鋳 両面反射 貼付樹脂幅10cm, 10個未満, 無, 無)	3	個			
合 計					

排出ガス対策、低騒音等の環境配慮型の機械は上記規格以上の機種とし、機械の諸元・出力や施工方法は特記仕様書等で定めのある場合を除き、受注者の責任において定め施工すること（施工計画書等に機種を明記）

◆管理費区分凡例

(1)現場管理費、一般管理費の対象 (2)工場管理費、一般管理費の対象 (5)一般管理費のみ対象

(7)工場管理費、間接労務費、一般管理費の対象 (9)全間接費の対象外 (T)処分費などの対象

(K2)現場管理費のみ対象 (K3)共通仮設費、現場管理費の対象

◆生コンクリート

水セメント比 (W/C) の表示がないものは、 $F_c=18\text{N/mm}^2$ は $W/C\leq 60\%$ 、 $F_c\geq 21\text{N/mm}^2$ は $W/C\leq 55\%$ を標準とする。

第 0036 号 内訳書					1 式	
エキスパンドフェンス						
名 称	数 量	単 位	単 価	金 額	摘 要	
エキスパンドフェンス設置		m			第0014号 S008	
H=1200	39					
エキスパンドフェンス設置		m			第0015号 S016	
H=1200 勾配部7%(4度)程度	6					
エキスパンドフェンス設置		m			第0016号 S017	
H=1200 勾配部22.5%(12.7度)程度	2					
門扉設置		基			第0017号 S007	
H=1200	2					
合 計						
排出ガス対策、低騒音等の環境配慮型の機械は上記規格以上の機種とし、機械の諸元・出力や施工方法は特記仕様書等で定めのある場合を除き、受注者の責任において定め施工すること（施工計画書等に機種を明記）						
◆管理費区分凡例						
(1)現場管理費、一般管理費の対象 (2)工場管理費、一般管理費の対象 (5)一般管理費のみ対象						
(7)工場管理費、間接労務費、一般管理費の対象 (9)全間接費の対象外 (T)処分費などの対象						
(K2)現場管理費のみ対象 (K3)共通仮設費、現場管理費の対象						
◆生コンクリート						
水セメント比 (W/C) の表示がないものは、 $F_c=18\text{N/mm}^2$ は $W/C\leq 60\%$ 、 $F_c\geq 21\text{N/mm}^2$ は $W/C\leq 55\%$ を標準とする。						

第 0037 号 内訳書					
車止め					1 式
名 称	数 量	単 位	単 価	金 額	摘 要
車止め設置					第0018号 S020
φ 114 H=850	4	本			
合 計					
排出ガス対策、低騒音等の環境配慮型の機械は上記規格以上の機種とし、機械の諸元・出力や施工方法は特記仕様書等で定めのある場合を除き、受注者の責任において定め施工すること（施工計画書等に機種を明記） ◆管理費区分凡例 (1)現場管理費、一般管理費の対象 (2)工場管理費、一般管理費の対象 (5)一般管理費のみ対象 (7)工場管理費、間接労務費、一般管理費の対象 (9)全間接費の対象外 (T)処分費などの対象 (K2)現場管理費のみ対象 (K3)共通仮設費、現場管理費の対象 ◆生コンクリート 水セメント比（W/C）の表示がないものは、$F_c=18\text{N/mm}^2$は$W/C\leq 60\%$、$F_c\geq 21\text{N/mm}^2$は$W/C\leq 55\%$を標準とする。					

第 0038 号 内訳書						
重力式擁壁					1 式	
名 称	数 量	単 位	単 価	金 額	摘 要	
重力式擁壁					第0045号 CB226320	
H=1200 (1mを超え2m未満, 18-8-25 (高炉) , 有り, 無し, 一般養生, 延長無し)	1	m3				
合 計						

排出ガス対策、低騒音等の環境配慮型の機械は上記規格以上の機種とし、機械の諸元・出力や施工方法は特記仕様書等で定めのある場合を除き、受注者の責任において定め施工すること（施工計画書等に機種を明記）

◆管理費区分凡例

(1)現場管理費、一般管理費の対象 (2)工場管理費、一般管理費の対象 (5)一般管理費のみ対象

(7)工場管理費、間接労務費、一般管理費の対象 (9)全間接費の対象外 (T)処分費などの対象

(K2)現場管理費のみ対象 (K3)共通仮設費、現場管理費の対象

◆生コンクリート

水セメント比 (W/C) の表示がないものは、 $F_c=18\text{N/mm}^2$ は $W/C\leq 60\%$ 、 $F_c\geq 21\text{N/mm}^2$ は $W/C\leq 55\%$ を標準とする。

第 0039 号 内訳書 溶融式区画線							
1 式							
名 称	数 量	単 位	単 価	金 額	摘 要		
区画線設置 (無し、溶融式手動、無し、実線 15cm, 無し、1.5mm、無し、無し、含有量15～18%, 白、アスファルト舗装、全ての費用)		m			第0015号 WBS21210		
	19						
合 計							
排出ガス対策、低騒音等の環境配慮型の機械は上記規格以上の機種とし、機械の諸元・出力や施工方法は特記仕様書等で定めのある場合を除き、受注者の責任において定め施工すること（施工計画書等に機種を明記）							
◆管理費区分凡例							
(1)現場管理費、一般管理費の対象 (2)工場管理費、一般管理費の対象 (5)一般管理費のみ対象							
(7)工場管理費、間接労務費、一般管理費の対象 (9)全間接費の対象外 (T)処分費などの対象							
(K2)現場管理費のみ対象 (K3)共通仮設費、現場管理費の対象							
◆生コンクリート							
水セメント比（W/C） の表示がないものは、Fc=18N/mm2はW/C≤60%、Fc≥21N/mm2はW/C≤55%を標準とする。							

1 式

名 称	数 量	単 位	単 価	金 額	摘 要
区画線設置					第0015号 WBS21210
(無し, 溶融式手動, 無し, 実線 15cm, 無し, 1.5mm, 無し, 無し, 含有量15~18%, 白, アスファルト舗装, 全ての費用)	19	m			
合 計					

排出ガス対策、低騒音等の環境配慮型の機械は上記規格以上の機種とし、機械の諸元・出力や施工方法は特記仕様書等で定めのある場合を除き、受注者の責任において定め施工すること（施工計画書等に機種を明記）

◆管理費区分凡例

- (1)現場管理費、一般管理費の対象 (2)工場管理費、一般管理費の対象 (5)一般管理費のみ対象
(7)工場管理費、間接労務費、一般管理費の対象 (9)全間接費の対象外 (T)処分費などの対象
(K2)現場管理費のみ対象 (K3)共通仮設費、現場管理費の対象

◆生コンクリート

水セメント比 (W/C) の表示がないものは、 $F_c=18\text{N/mm}^2$ は $W/C\leq 60\%$ 、 $F_c\geq 21\text{N/mm}^2$ は $W/C\leq 55\%$ を標準とする。

第 0040 号 内訳書					
区画線消去					1 式
名 称	数 量	単 位	単 価	金 額	摘 要
区画線消去					第0016号 WB821220
(無し, 削取り式, 無し, 無し, 全ての費用)	3	m			
合 計					
排出ガス対策、低騒音等の環境配慮型の機械は上記規格以上の機種とし、機械の諸元・出力や施工方法は特記仕様書等で定めのある場合を除き、受注者の責任において定め施工すること（施工計画書等に機種を明記） ◆管理費区分凡例 (1)現場管理費、一般管理費の対象 (2)工場管理費、一般管理費の対象 (5)一般管理費のみ対象 (7)工場管理費、間接労務費、一般管理費の対象 (9)全間接費の対象外 (T)処分費などの対象 (K2)現場管理費のみ対象 (K3)共通仮設費、現場管理費の対象 ◆生コンクリート 水セメント比（W/C）の表示がないものは、$F_c=18\text{N/mm}^2$は$W/C\leq 60\%$、$F_c\geq 21\text{N/mm}^2$は$W/C\leq 55\%$を標準とする。					

第 0041 号 内訳書

土留壁

1 式

名 称	数 量	単 位	単 価	金 額	摘 要
土留壁		箇所			第0019号 S009
	1				
合 計					

排出ガス対策、低騒音等の環境配慮型の機械は上記規格以上の機種とし、機械の諸元・出力や施工方法は特記仕様書等で定めのある場合を除き、受注者の責任において定め施工すること（施工計画書等に機種を明記）

◆管理費区分凡例

(1)現場管理費、一般管理費の対象 (2)工場管理費、一般管理費の対象 (5)一般管理費のみ対象

(7)工場管理費、間接労務費、一般管理費の対象 (9)全間接費の対象外 (T)処分費などの対象

(K2)現場管理費のみ対象 (K3)共通仮設費、現場管理費の対象

◆生コンクリート

水セメント比（W/C）の表示がないものは、 $F_c=18\text{N/mm}^2$ は $W/C\leq 60\%$ 、 $F_c\geq 21\text{N/mm}^2$ は $W/C\leq 55\%$ を標準とする。

第 0042 号 内訳書

交通誘導警備員

1 式

名 称	数 量	単 位	単 価	金 額	摘 要
交通誘導警備員 A		人			R0803
交通誘導警備員 B		人			R0804
合 計					

排出ガス対策、低騒音等の環境配慮型の機械は上記規格以上の機種とし、機械の諸元・出力や施工方法は特記仕様書等で定めのある場合を除き、受注者の責任において定め施工すること（施工計画書等に機種を明記）

◆管理費区分凡例

(1)現場管理費、一般管理費の対象 (2)工場管理費、一般管理費の対象 (5)一般管理費のみ対象

(7)工場管理費、間接労務費、一般管理費の対象 (9)全間接費の対象外 (T)処分費などの対象

(K2)現場管理費のみ対象 (K3)共通仮設費、現場管理費の対象

◆生コンクリート

水セメント比 (W/C) の表示がないものは、 $F_c=18\text{N/mm}^2$ は $W/C\leq 60\%$ 、 $F_c\geq 21\text{N/mm}^2$ は $W/C\leq 55\%$ を標準とする。

第 0942 号

内訳書

技術管理費(分析等)

1 式

名 称	数 量	単 位	単 価	金 額	摘 要
土壌分析試験費					Z6498001
六価クロム溶出試験	1	検体			
合 計					

排出ガス対策、低騒音等の環境配慮型の機械は上記規格以上の機種とし、機械の諸元・出力や施工方法は特記仕様書等で定めのある場合を除き、受注者の責任において定め施工すること（施工計画書等に機種を明記）

◆管理費区分凡例

(1)現場管理費、一般管理費の対象

(2)工場管理費、一般管理費の対象

(5)一般管理費のみ対象

(7)工場管理費、間接労務費、一般管理費の対象

(9)全間接費の対象外

(T)処分費などの対象

(K2)現場管理費のみ対象

(K3)共通仮設費、現場管理費の対象

◆生コンクリート

水セメント比（W/C）の表示がないものは、 $F_c=18\text{N/mm}^2$ は $W/C\leq 60\%$ 、 $F_c\geq 21\text{N/mm}^2$ は $W/C\leq 55\%$ を標準とする。

第 0001 号 代価表

(S001)

100

m3

当り

埋戻し
RC-40

名 称	数 量	単 位	単 価	金 額	摘 要
埋戻し					第0006号 CB210410
(上記以外(小規模),土砂,全ての費用)	100	m3			
再生クラッシャーラン					Z002122003
R C - 4 0	126	m3			
合 計					
	1	m3			

排出ガス対策、低騒音等の環境配慮型の機械は上記規格以上の機種とし、機械の諸元・出力や施工方法は特記仕様書等で定めのある場合を除き、受注者の責任において定め施工すること（施工計画書等に機種を明記）

◆管理費区分凡例

(1)現場管理費、一般管理費の対象 (2)工場管理費、一般管理費の対象 (5)一般管理費のみ対象

(7)工場管理費、間接労務費、一般管理費の対象 (9)全間接費の対象外 (T)処分費などの対象

(K2)現場管理費のみ対象 (K3)共通仮設費、現場管理費の対象

◆生コンクリート

水セメント比(W/C)の表示がないものは、 $F_c=18\text{N/mm}^2$ は $W/C\leq 60\%$ 、 $F_c\geq 21\text{N/mm}^2$ は $W/C\leq 55\%$ を標準とする。

埋戻し
再生砂

名 称	数 量	単 位	単 価	金 額	摘 要
埋戻し					第0006号 CB210410
(上記以外(小規模),土砂,全ての費用)	100	m3			
砂					Z002152001
再生	126	m3			
合 計					
	1	m3			

排出ガス対策、低騒音等の環境配慮型の機械は上記規格以上の機種とし、機械の諸元・出力や施工方法は特記仕様書等で定めのある場合を除き、受注者の責任において定め施工すること（施工計画書等に機種を明記）

◆管理費区分凡例

(1)現場管理費、一般管理費の対象 (2)工場管理費、一般管理費の対象 (5)一般管理費のみ対象
(7)工場管理費、間接労務費、一般管理費の対象 (9)全間接費の対象外 (T)処分費などの対象
(K2)現場管理費のみ対象 (K3)共通仮設費、現場管理費の対象

◆生コンクリート

水セメント比(W/C)の表示がないものは、 $F_c=18\text{N/mm}^2$ は $W/C\leq 60\%$ 、 $F_c\geq 21\text{N/mm}^2$ は $W/C\leq 55\%$ を標準とする。

U型側溝
歩車道用 300×300

名 称	数 量	単 位	単 価	金 額	摘 要
U型側溝 (据付け, L=4000mm, 無し, 側溝 (各種) , L=2000mm, 1000kg/個以下, 無し, 無し, 有り, 再生クラッシャー 40～0, 0.64 m3/10m)	10	m			第0008号 WBS21410
長尺U形側溝 深さ 30cm, 4m 歩車道用 H120×120	2.5	本			Z604050104
合 計					
	1	m			

排出ガス対策、低騒音等の環境配慮型の機械は上記規格以上の機種とし、機械の諸元・出力や施工方法は特記仕様書等で定めのある場合を除き、受注者の責任において定め施工すること（施工計画書等に機種を明記）

◆管理費区分凡例

- (1)現場管理費、一般管理費の対象 (2)工場管理費、一般管理費の対象 (5)一般管理費のみ対象
(7)工場管理費、間接労務費、一般管理費の対象 (9)全間接費の対象外 (T)処分費などの対象
(K2)現場管理費のみ対象 (K3)共通仮設費、現場管理費の対象

◆生コンクリート

水セメント比 (W/C) の表示がないものは、 $F_c=18\text{N/mm}^2$ は $W/C\leq 60\%$ 、 $F_c\geq 21\text{N/mm}^2$ は $W/C\leq 55\%$ を標準とする。

U型側溝
横断用 300×300

名 称	数 量	単 位	単 価	金 額	摘 要
U型側溝 (据付け, L=4000mm, 無し, 側溝 (各種) , L=2000mm, 1000kg/個以下, 無し, 無し, 有り, 再生クラッシャー 40〜0, 0.7 m3/10m)	10	m			第0009号 WBS21410
道路横断側溝 内幅300×深300×長4000 ボルト固定 アンクル 共 (蓋細目) コムキャップ 有	2.5	本			Z10313304
合 計					
	1	m			

排出ガス対策、低騒音等の環境配慮型の機械は上記規格以上の機種とし、機械の諸元・出力や施工方法は特記仕様書等で定めのある場合を除き、受注者の責任において定め施工すること（施工計画書等に機種を明記）

◆管理費区分凡例

- (1)現場管理費、一般管理費の対象 (2)工場管理費、一般管理費の対象 (5)一般管理費のみ対象
(7)工場管理費、間接労務費、一般管理費の対象 (9)全間接費の対象外 (T)処分費などの対象
(K2)現場管理費のみ対象 (K3)共通仮設費、現場管理費の対象

◆生コンクリート

水セメント比 (W/C) の表示がないものは、 $F_c=18\text{N/mm}^2$ は $W/C\leq 60\%$ 、 $F_c\geq 21\text{N/mm}^2$ は $W/C\leq 55\%$ を標準とする。

切り回し側溝設置
逃げ600

名 称	数 量	単 位	単 価	金 額	摘 要
U型側溝					第0010号 WBS21410
(据付け, 無し, 無し, 側溝 (各種), L=2000mm, 1000kg/個以下, 無し, 無し, 無し, m3/10m)	29.27	m			
ボックス型切回し側溝					Z10309015
600逃げ 内幅300×内高240 (300×300)	10	個			
基礎碎石					第0029号 CB221110
(7.5cmを超え12.5cm以下, 再生クラッシュラン 40~0, 全ての費用)	17.56	m2			
合 計					
	1	個			

排出ガス対策、低騒音等の環境配慮型の機械は上記規格以上の機種とし、機械の諸元・出力や施工方法は特記仕様書等で定めのある場合を除き、受注者の責任において定め施工すること（施工計画書等に機種を明記）

◆管理費区分凡例

(1)現場管理費、一般管理費の対象 (2)工場管理費、一般管理費の対象 (5)一般管理費のみ対象
(7)工場管理費、間接労務費、一般管理費の対象 (9)全間接費の対象外 (T)処分費などの対象
(K2)現場管理費のみ対象 (K3)共通仮設費、現場管理費の対象

◆生コンクリート

水セメント比 (W/C) の表示がないものは、 $F_c=18\text{N/mm}^2$ は $W/C\leq 60\%$ 、 $F_c\geq 21\text{N/mm}^2$ は $W/C\leq 55\%$ を標準とする。

自由勾配側溝
300×700

名 称	数 量	単 位	単 価	金 額	摘 要
自由勾配側溝					第0011号 WBS21420
(無し, L=2000mm 1000kg/個以下, 無し, 生コンクリート (各種), 0 m3/10m, 有り, 再生クラッシュラン 40〜0, 0.53 m3/10m, 生コンクリート (各種), 0 m3/10m)	10	m			
自由勾配側溝					Z6040905
幅300×深700×長2000 618kg	5	本			
型枠					第0030号 CB240210
(一般型枠, 鉄筋・無筋構造物)	2	m2			
生コンクリート					Z002012001
18-8-25 (20) 高炉 基礎Co+調 整Co	0.68	m3			
合 計					
	1	m			

排出ガス対策、低騒音等の環境配慮型の機械は上記規格以上の機種とし、機械の諸元・出力や施工方法は特記仕様書等で定めのある場合を除き、受注者の責任において定め施工すること（施工計画書等に機種を明記）

◆管理費区分凡例

- (1)現場管理費、一般管理費の対象 (2)工場管理費、一般管理費の対象 (5)一般管理費のみ対象
(7)工場管理費、間接労務費、一般管理費の対象 (9)全間接費の対象外 (T)処分費などの対象
(K2)現場管理費のみ対象 (K3) 共通仮設費、現場管理費の対象

◆生コンクリート

水セメント比 (W/C) の表示がないものは、 $F_c=18\text{N/mm}^2$ は $W/C\leq 60\%$ 、 $F_c\geq 21\text{N/mm}^2$ は $W/C\leq 55\%$ を標準とする。

長尺U型側溝蓋設置
県型側溝蓋 B型配列

名 称	数 量	単 位	単 価	金 額	摘 要
蓋版					第0012号 WBS21430
(据付け, 無し, 蓋版 (各種), 40を超え170kg/枚以下, 無し, 無し)	100	枚			
県型側溝蓋 (溶融スラグ入り)					Z10301501
車道 390×100×600mm 普通	50	枚			
県型側溝蓋 (溶融スラグ入り)					Z10301502
車道 ※網はステンレス製もしくはセラミック製 390×100×600mm 網付	50	枚			
合 計					
	1	枚			

排出ガス対策、低騒音等の環境配慮型の機械は上記規格以上の機種とし、機械の諸元・出力や施工方法は特記仕様書等で定めのある場合を除き、受注者の責任において定め施工すること（施工計画書等に機種を明記）

◆管理費区分凡例

- (1) 現場管理費、一般管理費の対象 (2) 工場管理費、一般管理費の対象 (5) 一般管理費のみ対象
(7) 工場管理費、間接労務費、一般管理費の対象 (9) 全間接費の対象外 (T) 処分費などの対象
(K2) 現場管理費のみ対象 (K3) 共通仮設費、現場管理費の対象

◆生コンクリート

水セメント比 (W/C) の表示がないものは、 $F_c=18\text{N/mm}^2$ は $W/C\leq 60\%$ 、 $F_c\geq 21\text{N/mm}^2$ は $W/C\leq 55\%$ を標準とする。

長尺U型側溝蓋設置
グレーチング蓋 滑止細目 T-25

名 称	数 量	単 位	単 価	金 額	摘 要
蓋版					第0013号 WBS21430
(据付け, 無し, 蓋版 (各種), 40kg/枚以下, 無し, 無し)	100	枚			
グレーチング蓋スベリ止め細目 (300用)					Z10303902
390×600×100両足付 T-25	100	枚			
合 計					
	1	枚			

排出ガス対策、低騒音等の環境配慮型の機械は上記規格以上の機種とし、機械の諸元・出力や施工方法は特記仕様書等で定めのある場合を除き、受注者の責任において定め施工すること（施工計画書等に機種を明記）

◆管理費区分凡例

(1)現場管理費、一般管理費の対象 (2)工場管理費、一般管理費の対象 (5)一般管理費のみ対象
(7)工場管理費、間接労務費、一般管理費の対象 (9)全間接費の対象外 (T)処分費などの対象
(K2)現場管理費のみ対象 (K3)共通仮設費、現場管理費の対象

◆生コンクリート

水セメント比 (W/C) の表示がないものは、 $F_c=18\text{N/mm}^2$ は $W/C\leq 60\%$ 、 $F_c\geq 21\text{N/mm}^2$ は $W/C\leq 55\%$ を標準とする。

自由勾配側溝蓋設置
300×700

名 称	数 量	単 位	単 価	金 額	摘 要
蓋版					第0012号 WBS21430
(据付け, 無し, 蓋版 (各種), 40を超え170kg/枚以下, 無し, 無し)	100	枚			
自由勾配側溝用蓋					Z6052405
車道300用 長1000 64kg	100	枚			
合 計					
	1	枚			

排出ガス対策、低騒音等の環境配慮型の機械は上記規格以上の機種とし、機械の諸元・出力や施工方法は特記仕様書等で定めのある場合を除き、受注者の責任において定め施工すること（施工計画書等に機種を明記）

◆管理費区分凡例

(1)現場管理費、一般管理費の対象 (2)工場管理費、一般管理費の対象 (5)一般管理費のみ対象
(7)工場管理費、間接労務費、一般管理費の対象 (9)全間接費の対象外 (T)処分費などの対象
(K2)現場管理費のみ対象 (K3)共通仮設費、現場管理費の対象

◆生コンクリート

水セメント比 (W/C) の表示がないものは、 $F_c=18\text{N/mm}^2$ は $W/C\leq 60\%$ 、 $F_c\geq 21\text{N/mm}^2$ は $W/C\leq 55\%$ を標準とする。

管（函）渠型側溝
内径300×240

名 称	数 量	単 位	単 価	金 額	摘 要
ボックスカルバート					第0031号 CB222880
(据付, 2.0m/個, 0<B≤1.25 0<H≤1.25, 基礎碎石, 無し, 標準, 全ての費用)	10	m			
ボックス暗渠用コンクリート基礎					Z10303201
長さ1000 幅580×高100	10	枚			
合 計					
	1	m			

排出ガス対策、低騒音等の環境配慮型の機械は上記規格以上の機種とし、機械の諸元・出力や施工方法は特記仕様書等で定めのある場合を除き、受注者の責任において定め施工すること（施工計画書等に機種を明記）

◆管理費区分凡例

(1)現場管理費、一般管理費の対象 (2)工場管理費、一般管理費の対象 (5)一般管理費のみ対象
(7)工場管理費、間接労務費、一般管理費の対象 (9)全間接費の対象外 (T)処分費などの対象
(K2)現場管理費のみ対象 (K3)共通仮設費、現場管理費の対象

◆生コンクリート

水セメント比 (W/C) の表示がないものは、 $F_c=18\text{N/mm}^2$ は $W/C\leq 60\%$ 、 $F_c\geq 21\text{N/mm}^2$ は $W/C\leq 55\%$ を標準とする。

プレキャスト集水桝
500×500×1000

名 称	数 量	単 位	単 価	金 額	摘 要
プレキャスト集水桝					第0033号 CB222800
(据付, 800kgを超え1200kg以下, 有り, 全ての費用)	10	基			
集水桝 蓋共 (溶融スラグ入)					Z10313505
内径500×500×1000 桝深950 滑止細目グレーチ ング 蓋(T-25) 開閉110°	10	個			
コンクリート					第0034号 CB240010
(無筋・鉄筋構造物, 人力打設, 18-8-25 (高炉), 養生無し, 無し, 全ての費用)	0.13	m3			
合 計					
	1	基			

排出ガス対策、低騒音等の環境配慮型の機械は上記規格以上の機種とし、機械の諸元・出力や施工方法は特記仕様書等で定めのある場合を除き、受注者の責任において定め施工すること（施工計画書等に機種を明記）

◆管理費区分凡例

- (1)現場管理費、一般管理費の対象 (2)工場管理費、一般管理費の対象 (5)一般管理費のみ対象
(7)工場管理費、間接労務費、一般管理費の対象 (9)全間接費の対象外 (T)処分費などの対象
(K2)現場管理費のみ対象 (K3)共通仮設費、現場管理費の対象

◆生コンクリート

水セメント比 (W/C) の表示がないものは、 $F_c=18\text{N/mm}^2$ は $W/C\leq 60\%$ 、 $F_c\geq 21\text{N/mm}^2$ は $W/C\leq 55\%$ を標準とする。

歩車道境界ブロック
B型片面 180/205×250×600

名 称	数 量	単 位	単 価	金 額	摘 要
歩車道境界ブロック					第0035号 CB422510
B型片面 180/205×250×600 (設置, 各種600mm以下50kg以上100kg未満, 1.65 個/m, 無し, 無し)	10	m			
コンクリート					第0036号 CB240010
(無筋・鉄筋構造物, 人力打設, 18-8-25 (高炉), 一般養生, 無し, 全ての費用)	0.38	m3			
型枠					第0030号 CB240210
(一般型枠, 鉄筋・無筋構造物)	1.2	m2			
基礎碎石					第0029号 CB221110
(7.5cmを超え12.5cm以下, 再生クラッシュラン 40~0, 全ての費用)	4	m2			
基面整正					第0037号 CB210080
	4	m2			
合 計					
	1	m			

排出ガス対策、低騒音等の環境配慮型の機械は上記規格以上の機種とし、機械の諸元・出力や施工方法は特記仕様書等で定めのある場合を除き、受注者の責任において定め施工すること（施工計画書等に機種を明記）

◆管理費区分凡例

- (1) 現場管理費、一般管理費の対象 (2) 工場管理費、一般管理費の対象 (5) 一般管理費のみ対象
(7) 工場管理費、間接労務費、一般管理費の対象 (9) 全間接費の対象外 (T) 処分費などの対象
(K2) 現場管理費のみ対象 (K3) 共通仮設費、現場管理費の対象

◆生コンクリート

水セメント比 (W/C) の表示がないものは、 $F_c=18\text{N/mm}^2$ は $W/C \leq 60\%$ 、 $F_c \geq 21\text{N/mm}^2$ は $W/C \leq 55\%$ を標準とする。

歩車道境界ブロック
C型両面 180/240×300×600

名 称	数 量	単 位	単 価	金 額	摘 要
歩車道境界ブロック					第0038号 CB422510
C型両面 180/240×300×600 (設置, 各種600mm以下50kg以上100kg未満, 1.65 個/m, 無し, 無し)	9.4	m			
歩車道境界ブロック					第0039号 CB422510
C型両面 水抜 180/240×300×600 (設置, 各種600mm以下50kg以上100kg未満, 1.65 個/m, 無し, 無し)	0.6	m			
コンクリート					第0036号 CB240010
(無筋・鉄筋構造物, 人力打設, 18-8-25 (高炉), 一般養生, 無し, 全ての費用)	1.8	m ³			
型枠					第0030号 CB240210
(一般型枠, 鉄筋・無筋構造物)	4.9	m ²			
基面整正					第0037号 CB210080
	8	m ²			
合 計					
	1	m			

排出ガス対策、低騒音等の環境配慮型の機械は上記規格以上の機種とし、機械の諸元・出力や施工方法は特記仕様書等で定めのある場合を除き、受注者の責任において定め施工すること（施工計画書等に機種を明記）

◆管理費区分凡例

(1)現場管理費、一般管理費の対象 (2)工場管理費、一般管理費の対象 (5)一般管理費のみ対象
(7)工場管理費、間接労務費、一般管理費の対象 (9)全間接費の対象外 (T)処分費などの対象
(K2)現場管理費のみ対象 (K3)共通仮設費、現場管理費の対象

◆生コンクリート

水セメント比 (W/C) の表示がないものは、 $F_c=18\text{N/mm}^2$ は $W/C\leq 60\%$ 、 $F_c\geq 21\text{N/mm}^2$ は $W/C\leq 55\%$ を標準とする。

エキスパンドフェンス設置
H=1200

名 称	数 量	単 位	単 価	金 額	摘 要
金網・支柱（立入防止柵）					第0040号 CB420840
（基礎ブロック，2m）	10	m			
エキスパンドフェンス					Z28000301
基礎ブロック用 H=1.2m @2.0m 丸支柱	10	m			
基礎ブロック，鋼管基礎					第0041号 CB420820
（基礎ブロック，金網柵，無し，全ての費用）	5	基			
合 計					
	1	m			

排出ガス対策、低騒音等の環境配慮型の機械は上記規格以上の機種とし、機械の諸元・出力や施工方法は特記仕様書等で定めのある場合を除き、受注者の責任において定め施工すること（施工計画書等に機種を明記）

◆管理費区分凡例

- (1) 現場管理費、一般管理費の対象 (2) 工場管理費、一般管理費の対象 (5) 一般管理費のみ対象
(7) 工場管理費、間接労務費、一般管理費の対象 (9) 全間接費の対象外 (T) 処分費などの対象
(K2) 現場管理費のみ対象 (K3) 共通仮設費、現場管理費の対象

◆生コンクリート

水セメント比 (W/C) の表示がないものは、 $F_c=18\text{N/mm}^2$ は $W/C\leq 60\%$ 、 $F_c\geq 21\text{N/mm}^2$ は $W/C\leq 55\%$ を標準とする。

エキスパンドフェンス設置
H=1200 勾配部7%(4度)程度

名 称	数 量	単 位	単 価	金 額	摘 要
金網・支柱（立入防止柵）					第0040号 CB420840
（基礎ブロック，2m）	10	m			
エキスパンドフェンス					T002
勾配部7%(4度)程度	10	m			
基礎ブロック，鋼管基礎					第0041号 CB420820
（基礎ブロック，金網柵，無し，全ての費用）	5	基			
合 計					
	1	m			

排出ガス対策、低騒音等の環境配慮型の機械は上記規格以上の機種とし、機械の諸元・出力や施工方法は特記仕様書等で定めのある場合を除き、受注者の責任において定め施工すること（施工計画書等に機種を明記）

◆管理費区分凡例

- (1) 現場管理費、一般管理費の対象 (2) 工場管理費、一般管理費の対象 (5) 一般管理費のみ対象
(7) 工場管理費、間接労務費、一般管理費の対象 (9) 全間接費の対象外 (T) 処分費などの対象
(K2) 現場管理費のみ対象 (K3) 共通仮設費、現場管理費の対象

◆生コンクリート

水セメント比 (W/C) の表示がないものは、 $F_c=18\text{N/mm}^2$ は $W/C\leq 60\%$ 、 $F_c\geq 21\text{N/mm}^2$ は $W/C\leq 55\%$ を標準とする。

エキスパンドフェンス設置
H=1200 勾配部22.5%(12.7度)程度

名 称	数 量	単 位	単 価	金 額	摘 要
金網・支柱（立入防止柵）					第0040号 CB420840
（基礎ブロック，2m）	10	m			
エキスパンドフェンス					T003
勾配部22.5%(12.7度)程度	10	m			
基礎ブロック，鋼管基礎					第0041号 CB420820
（基礎ブロック，金網柵，無し，全ての費用）	5	基			
合 計					
	1	m			

排出ガス対策、低騒音等の環境配慮型の機械は上記規格以上の機種とし、機械の諸元・出力や施工方法は特記仕様書等で定めのある場合を除き、受注者の責任において定め施工すること（施工計画書等に機種を明記）

◆管理費区分凡例

- (1) 現場管理費、一般管理費の対象 (2) 工場管理費、一般管理費の対象 (5) 一般管理費のみ対象
(7) 工場管理費、間接労務費、一般管理費の対象 (9) 全間接費の対象外 (T) 処分費などの対象
(K2) 現場管理費のみ対象 (K3) 共通仮設費、現場管理費の対象

◆生コンクリート

水セメント比 (W/C) の表示がないものは、 $F_c=18\text{N/mm}^2$ は $W/C\leq 60\%$ 、 $F_c\geq 21\text{N/mm}^2$ は $W/C\leq 55\%$ を標準とする。

門扉設置
H=1200

名 称	数 量	単 位	単 価	金 額	摘 要
門扉					第0042号 CB420850
(片開き, 2m以下)	1	基			
エキスパントフェンス門扉					Z28000601
片開、H=1.2m、W=1.0m @2.0m用	1	箇所			
基礎ブロック, 鋼管基礎					第0043号 CB420820
(基礎ブロック, 門扉, 有り (t=10cm) , 全ての費用)	2	基			
合 計					
	1	基			

排出ガス対策、低騒音等の環境配慮型の機械は上記規格以上の機種とし、機械の諸元・出力や施工方法は特記仕様書等で定めのある場合を除き、受注者の責任において定め施工すること（施工計画書等に機種を明記）

◆管理費区分凡例

(1) 現場管理費、一般管理費の対象 (2) 工場管理費、一般管理費の対象 (5) 一般管理費のみ対象
(7) 工場管理費、間接労務費、一般管理費の対象 (9) 全間接費の対象外 (T) 処分費などの対象
(K2) 現場管理費のみ対象 (K3) 共通仮設費、現場管理費の対象

◆生コンクリート

水セメント比 (W/C) の表示がないものは、 $F_c=18\text{N/mm}^2$ は $W/C \leq 60\%$ 、 $F_c \geq 21\text{N/mm}^2$ は $W/C \leq 55\%$ を標準とする。

車止め設置
φ 114 H=850

名 称	数 量	単 位	単 価	金 額	摘 要
車止めポスト設置 (全ての費用)	10	本			第0044号 CB420910
コンクリート (無筋・鉄筋構造物, 人力打設, 18-8-25 (高炉), 養生無し, 無し, 全ての費用)	0.2	m3			第0034号 CB240010
基礎碎石 (7.5cmを超え12.5cm以下, 再生クラッシュ 40~0, 全ての費用)	0.9	m2			第0029号 CB221110
基面整正	0.9	m2			第0037号 CB210080
合 計					
	1	本			

排出ガス対策、低騒音等の環境配慮型の機械は上記規格以上の機種とし、機械の諸元・出力や施工方法は特記仕様書等で定めのある場合を除き、受注者の責任において定め施工すること（施工計画書等に機種を明記）

◆管理費区分凡例

(1) 現場管理費、一般管理費の対象 (2) 工場管理費、一般管理費の対象 (5) 一般管理費のみ対象
(7) 工場管理費、間接労務費、一般管理費の対象 (9) 全間接費の対象外 (T) 処分費などの対象
(K2) 現場管理費のみ対象 (K3) 共通仮設費、現場管理費の対象

◆生コンクリート

水セメント比 (W/C) の表示がないものは、 $F_c=18\text{N/mm}^2$ は $W/C\leq 60\%$ 、 $F_c\geq 21\text{N/mm}^2$ は $W/C\leq 55\%$ を標準とする。

第 0019 号 代価表
(S009)
土留壁

1 箇所 当り

名 称	数 量	単 位	単 価	金 額	摘 要
コンクリート					第0046号 CB240010
(小型構造物, 人力打設, 18-8-25 (高炉), 一般養生, 無し, 全ての費用)	0.05	m3			
型枠					第0047号 CB240210
(一般型枠, 小型構造物)	0.63	m2			
合 計					
	1	箇所			

排出ガス対策、低騒音等の環境配慮型の機械は上記規格以上の機種とし、機械の諸元・出力や施工方法は特記仕様書等で定めのある場合を除き、受注者の責任において定め施工すること（施工計画書等に機種を明記）

◆管理費区分凡例

(1)現場管理費、一般管理費の対象 (2)工場管理費、一般管理費の対象 (5)一般管理費のみ対象
(7)工場管理費、間接労務費、一般管理費の対象 (9)全間接費の対象外 (T)処分費などの対象
(K2)現場管理費のみ対象 (K3)共通仮設費、現場管理費の対象

◆生コンクリート

水セメント比 (W/C) の表示がないものは、 $F_c=18\text{N/mm}^2$ は $W/C\leq 60\%$ 、 $F_c\geq 21\text{N/mm}^2$ は $W/C\leq 55\%$ を標準とする。

第 0001号

WB240730

代価表
コンクリート打設工

100

m2

当り

防草コンクリート
18-8-25 (20) (高炉)
5 m3/100m2人力打設
無し
無し

名 称	数 量	単 位	単 価	金 額	摘 要
土木一般世話役		人			(R0125)
普通作業員		人			(R0102)
生コンクリート 18-8-25 (20) 高炉	6.05	m3			(Z002012001)
諸雑費 (率+まるめ)	1	式			(ZS8000004)
合計					
	1	m2			

排出ガス対策、低騒音等の環境配慮型の機械は上記規格以上の機種とし、機械の諸元・出力や施工方法は特記仕様書等で定めのある場合を除き、受注者の責任において定め施工すること（施工計画書等に機種を明記）

◆管理費区分凡例

(1) 現場管理費、一般管理費の対象 (2) 工場管理費、一般管理費の対象 (5) 一般管理費のみ対象

(7) 工場管理費、間接労務費、一般管理費の対象 (9) 全間接費の対象外 (T) 処分費などの対象

(K2) 現場管理費のみ対象 (K3) 共通仮設費、現場管理費の対象

◆生コンクリート

水セメント比 (W/C) の表示がないものは、 $F_c=18\text{N/mm}^2$ は $W/C\leq 60\%$ 、 $F_c\geq 21\text{N/mm}^2$ は $W/C\leq 55\%$ を標準とする。

第 0002号

WB810770

代価表

防護柵（横断・転落防止柵）撤去工

100 m 当り

コンクリート建込

2m

無

ビーム式・パネル式

無

名 称	数 量	単 位	単 価	金 額	摘 要
横断・転落防止柵撤去工 C0建込用 ビーム式・パネル式	100	m			(Q001168004)
諸雑費（まるめ）	1	式			(ZS3000004)
合計					
	1	m			

排出ガス対策、低騒音等の環境配慮型の機械は上記規格以上の機種とし、機械の諸元・出力や施工方法は特記仕様書等で定めのある場合を除き、受注者の責任において定め施工すること（施工計画書等に機種を明記）

◆管理費区分凡例

- (1)現場管理費、一般管理費の対象 (2)工場管理費、一般管理費の対象 (5)一般管理費のみ対象
(7)工場管理費、間接労務費、一般管理費の対象 (9)全間接費の対象外 (T)処分費などの対象
(K2)現場管理費のみ対象 (K3)共通仮設費、現場管理費の対象

第 0003号

WB824010

代価表
構造物とりこわし

1 m3 当り

鉄筋構造物
無し
不要

機械施工
無し

名 称	数 量	単 位	単 価	金 額	摘 要
鉄筋構造物 昼間 機械施工 制約無	1	m3			(Q001611007)
諸雑費 (まるめ)	1	式			(ZS3000004)
合計					
	1	m3			

排出ガス対策、低騒音等の環境配慮型の機械は上記規格以上の機種とし、機械の諸元・出力や施工方法は特記仕様書等で定めのある場合を除き、受注者の責任において定め施工すること（施工計画書等に機種を明記）

◆管理費区分凡例

- (1)現場管理費、一般管理費の対象 (2)工場管理費、一般管理費の対象 (5)一般管理費のみ対象
(7)工場管理費、間接労務費、一般管理費の対象 (9)全間接費の対象外 (T)処分費などの対象
(K2)現場管理費のみ対象 (K3)共通仮設費、現場管理費の対象

第 0004号

WB824010

代価表
構造物とりこわし

1 m3 当り

無筋構造物
無し
不要

機械施工
無し

名 称	数 量	単 位	単 価	金 額	摘 要
無筋構造物 昼間 機械施工 制約無	1	m3			(Q001611001)
諸雑費 (まるめ)	1	式			(ZS3000004)
合計					
	1	m3			

排出ガス対策、低騒音等の環境配慮型の機械は上記規格以上の機種とし、機械の諸元・出力や施工方法は特記仕様書等で定めのある場合を除き、受注者の責任において定め施工すること（施工計画書等に機種を明記）

◆管理費区分凡例

- (1)現場管理費、一般管理費の対象 (2)工場管理費、一般管理費の対象 (5)一般管理費のみ対象
(7)工場管理費、間接労務費、一般管理費の対象 (9)全間接費の対象外 (T)処分費などの対象
(K2)現場管理費のみ対象 (K3)共通仮設費、現場管理費の対象

第 0005号

WB824010

代価表
構造物とりこわし

1 m3 当り

無筋構造物
無し

人力施工
無し

名 称	数 量	単 位	単 価	金 額	摘 要
無筋構造物 昼間 人力施工 制約無	1	m3			(Q001611002)
諸雑費（まるめ）	1	式			(ZS3000004)
合計					
	1	m3			

排出ガス対策、低騒音等の環境配慮型の機械は上記規格以上の機種とし、機械の諸元・出力や施工方法は特記仕様書等で定めのある場合を除き、受注者の責任において定め施工すること（施工計画書等に機種を明記）

◆管理費区分凡例

- (1)現場管理費、一般管理費の対象 (2)工場管理費、一般管理費の対象 (5)一般管理費のみ対象
(7)工場管理費、間接労務費、一般管理費の対象 (9)全間接費の対象外 (T)処分費などの対象
(K2)現場管理費のみ対象 (K3)共通仮設費、現場管理費の対象

第 0006号
WB821430
蓋版

代価表

100 枚 当り

再利用撤去
蓋版（各種）
無し

無し
40kg/枚以下
無し

名 称	数 量	単 位	単 価	金 額	摘 要
蓋版コンクリート・鋼製 昼間 40kg以下 制約無	100	枚			(Q001367001)
諸雑費（まるめ）	1	式			(ZS3000004)
合計					
	1	枚			

排出ガス対策、低騒音等の環境配慮型の機械は上記規格以上の機種とし、機械の諸元・出力や施工方法は特記仕様書等で定めのある場合を除き、受注者の責任において定め施工すること（施工計画書等に機種を明記）

◆管理費区分凡例

- (1)現場管理費、一般管理費の対象 (2)工場管理費、一般管理費の対象 (5)一般管理費のみ対象
(7)工場管理費、間接労務費、一般管理費の対象 (9)全間接費の対象外 (T)処分費などの対象
(K2)現場管理費のみ対象 (K3)共通仮設費、現場管理費の対象

第 0007号

WB810420

代価表

インターロッキングブロック撤去（再設置）

100

m2

当り

撤去のみ
100m2未満
無mm
無

名 称	数 量	単 位	単 価	金 額	摘 要
インターロッキングブロック撤去工 とりこわし	100	m2			(Q001064002)
諸雑費（まるめ）	1	式			(ZS3000004)
合計					
	1	m2			

排出ガス対策、低騒音等の環境配慮型の機械は上記規格以上の機種とし、機械の諸元・出力や施工方法は特記仕様書等で定めのある場合を除き、受注者の責任において定め施工すること（施工計画書等に機種を明記）

◆管理費区分凡例

- (1) 現場管理費、一般管理費の対象 (2) 工場管理費、一般管理費の対象 (5) 一般管理費のみ対象
(7) 工場管理費、間接労務費、一般管理費の対象 (9) 全間接費の対象外 (T) 処分費などの対象
(K2) 現場管理費のみ対象 (K3) 共通仮設費、現場管理費の対象

第 0008号
WB821410

代価表

U型側溝

10 m 当り

据付け
無し
L=2000mm
無し
有り
0.64 m³/10m

L=4000mm
側溝（各種）
1000kg/個以下
無し
再生クラッシャーレン 40～0

名 称	数 量	単 位	単 価	金 額	摘 要
U型側溝 昼間 L2000 1000kg以下 制約無	10	m			(Q001365003)
再生クラッシャーレン R C - 4 0	0.768	m ³			(Z002122003)
諸雑費（まるめ）	1	式			(ZS3000004)
合計					
	1	m			

排出ガス対策、低騒音等の環境配慮型の機械は上記規格以上の機種とし、機械の諸元・出力や施工方法は特記仕様書等で定めのある場合を除き、受注者の責任において定め施工すること（施工計画書等に機種を明記）

◆管理費区分凡例

- (1)現場管理費、一般管理費の対象 (2)工場管理費、一般管理費の対象 (5)一般管理費のみ対象
(7)工場管理費、間接労務費、一般管理費の対象 (9)全間接費の対象外 (T)処分費などの対象
(K2)現場管理費のみ対象 (K3)共通仮設費、現場管理費の対象

第 0009号
WB821410

代価表

U型側溝

10 m 当り

据付け
無し
L=2000mm
無し
有り
0.7 m³/10m

L=4000mm
側溝 (各種)
1000kg/個以下
無し
再生クラッシャーレン 40～0

名 称	数 量	単 位	単 価	金 額	摘 要
U型側溝 昼間 L2000 1000kg以下 制約無	10	m			(Q001365003)
再生クラッシャーレン R C - 4 0	0.84	m ³			(Z002122003)
諸雑費 (まるめ)	1	式			(ZS3000004)
合計					
	1	m			

排出ガス対策、低騒音等の環境配慮型の機械は上記規格以上の機種とし、機械の諸元・出力や施工方法は特記仕様書等で定めのある場合を除き、受注者の責任において定め施工すること (施工計画書等に機種を明記)

◆管理費区分凡例

- (1) 現場管理費、一般管理費の対象 (2) 工場管理費、一般管理費の対象 (5) 一般管理費のみ対象
(7) 工場管理費、間接労務費、一般管理費の対象 (9) 全間接費の対象外 (T) 処分費などの対象
(K2) 現場管理費のみ対象 (K3) 共通仮設費、現場管理費の対象

第 0010号
WB821410

代価表

U型側溝

10 m 当り

据付け
無し
L=2000mm
無し
無し

無し
側溝（各種）
1000kg/個以下
無し
m3/10m

名 称	数 量	単 位	単 価	金 額	摘 要
U型側溝 昼間 L2000 1000kg以下 制約無	10	m			(Q001365003)
諸雑費（まるめ）	1	式			(ZS3000004)
合計					
	1	m			

排出ガス対策、低騒音等の環境配慮型の機械は上記規格以上の機種とし、機械の諸元・出力や施工方法は特記仕様書等で定めのある場合を除き、受注者の責任において定め施工すること（施工計画書等に機種を明記）

◆管理費区分凡例

- (1) 現場管理費、一般管理費の対象 (2) 工場管理費、一般管理費の対象 (5) 一般管理費のみ対象
(7) 工場管理費、間接労務費、一般管理費の対象 (9) 全間接費の対象外 (T) 処分費などの対象
(K2) 現場管理費のみ対象 (K3) 共通仮設費、現場管理費の対象

第 0011 号

WB821420

代価表

自由勾配側溝

10 m

当り

無し

無し

0 m3/10m

再生クラッシャーラン 40～0

生コンクリート（各種）

L=2000mm 1000kg/個以下

生コンクリート（各種）

有り

0.53 m3/10m

0 m3/10m

名 称	数 量	単 位	単 価	金 額	摘 要
自由勾配側溝 昼間 L2000 1000kg以下 制約無	10	m			(Q001366001)
再生クラッシャーラン R C - 4 0	0.636	m3			(Z002122003)
諸雑費（まるめ）	1	式			(ZS3000004)
合計					
	1	m			

排出ガス対策、低騒音等の環境配慮型の機械は上記規格以上の機種とし、機械の諸元・出力や施工方法は特記仕様書等で定めのある場合を除き、受注者の責任において定め施工すること（施工計画書等に機種を明記）

◆管理費区分凡例

- (1) 現場管理費、一般管理費の対象 (2) 工場管理費、一般管理費の対象 (5) 一般管理費のみ対象
 (7) 工場管理費、間接労務費、一般管理費の対象 (9) 全間接費の対象外 (T) 処分費などの対象
 (K2) 現場管理費のみ対象 (K3) 共通仮設費、現場管理費の対象

第 0012号
WB821430
蓋版

代価表

100 枚 当り

据付け
蓋版 (各種)
無し

無し
40を超え170kg/枚以下
無し

名 称	数 量	単 位	単 価	金 額	摘 要
蓋版コンクリート・鋼製 昼間 1 7 0 k g 以下 制約無	100	枚			(Q001367002)
諸雑費 (まるめ)	1	式			(ZS3000004)
合計					
	1	枚			

排出ガス対策、低騒音等の環境配慮型の機械は上記規格以上の機種とし、機械の諸元・出力や施工方法は特記仕様書等で定めのある場合を除き、受注者の責任において定め施工すること (施工計画書等に機種を明記)

◆管理費区分凡例

- (1) 現場管理費、一般管理費の対象 (2) 工場管理費、一般管理費の対象 (5) 一般管理費のみ対象
(7) 工場管理費、間接労務費、一般管理費の対象 (9) 全間接費の対象外 (T) 処分費などの対象
(K2) 現場管理費のみ対象 (K3) 共通仮設費、現場管理費の対象

第 0013号
WB821430
蓋版

代価表

100 枚 当り

据付け
蓋版（各種）
無し

無し
40kg/枚以下
無し

名 称	数 量	単 位	単 価	金 額	摘 要
蓋版コンクリート・鋼製 昼間 4 0 k g 以下 制約無	100	枚			(Q001367001)
諸雑費（まるめ）	1	式			(ZS3000004)
合計					
	1	枚			

排出ガス対策、低騒音等の環境配慮型の機械は上記規格以上の機種とし、機械の諸元・出力や施工方法は特記仕様書等で定めのある場合を除き、受注者の責任において定め施工すること（施工計画書等に機種を明記）

◆管理費区分凡例

- (1)現場管理費、一般管理費の対象 (2)工場管理費、一般管理費の対象 (5)一般管理費のみ対象
(7)工場管理費、間接労務費、一般管理費の対象 (9)全間接費の対象外 (T)処分費などの対象
(K2)現場管理費のみ対象 (K3)共通仮設費、現場管理費の対象

第 0014号

WB812340

代価表
道路付属物設置工（道路鋳設置）

1 個 当り

小型鋳
小型鋳 両面反射 貼付樹脂幅10cm
無

手間+材料費
10個未満
無

名 称	数 量	単 位	単 価	金 額	摘 要
道路鋳設置工 小型鋳 貼付式 両面反射 樹脂製 設置幅10cm	1	個			(Q001332003)
諸雑費（まるめ）	1	式			(ZS3000004)
合計					
	1	個			

排出ガス対策、低騒音等の環境配慮型の機械は上記規格以上の機種とし、機械の諸元・出力や施工方法は特記仕様書等で定めのある場合を除き、受注者の責任において定め施工すること（施工計画書等に機種を明記）

◆管理費区分凡例

- (1)現場管理費、一般管理費の対象 (2)工場管理費、一般管理費の対象 (5)一般管理費のみ対象
(7)工場管理費、間接労務費、一般管理費の対象 (9)全間接費の対象外 (T)処分費などの対象
(K2)現場管理費のみ対象 (K3)共通仮設費、現場管理費の対象

第 0015号
WB821210

代価表

区画線設置

1,000 m 当り

無し
無し
無し
無し
含有量15～18%
アスファルト舗装

溶融式手動
実線 15cm
1.5mm
無し
白
全ての費用

名 称	数 量	単 位	単 価	金 額	摘 要
区画線設置（溶融式） 昼間 豪雪無 実線15cm 制約無	1,000	m			(Q001036001)
トラフィックペイント 溶融型 3種1号 ビーズ15～18 白	570	kg			(Z004350001)
ガラスビーズ 0.106～0.850mm	25	kg			(Z004352001)
接着用プライマー 区画線用	25	kg			(Z004354001)
軽油		L			(Z006702002)
諸雑費（率+まるめ）	1	式			(ZS8000004)
合計					
	1	m			

排出ガス対策、低騒音等の環境配慮型の機械は上記規格以上の機種とし、機械の諸元・出力や施工方法は特記仕様書等で定めのある場合を除き、受注者の責任において定め施工すること（施工計画書等に機種を明記）

◆管理費区分凡例

- (1)現場管理費、一般管理費の対象 (2)工場管理費、一般管理費の対象 (5)一般管理費のみ対象
(7)工場管理費、間接労務費、一般管理費の対象 (9)全間接費の対象外 (T)処分費などの対象
(K2)現場管理費のみ対象 (K3)共通仮設費、現場管理費の対象

第 0016号
WB821220

代価表

区画線消去

1,000 m 当り

無し
無し
全ての費用

削取り式
無し

名 称	数 量	単 位	単 価	金 額	摘 要
区画線消去 昼間 豪雪無 削取り式 制約無	1,000	m			(Q001038001)
軽油		L			(Z006702002)
ガソリン レギュラー		L			(Z006704001)
諸雑費（まるめ）	1	式			(ZS3000004)
合計					
	1	m			

排出ガス対策、低騒音等の環境配慮型の機械は上記規格以上の機種とし、機械の諸元・出力や施工方法は特記仕様書等で定めのある場合を除き、受注者の責任において定め施工すること（施工計画書等に機種を明記）

◆管理費区分凡例

- (1) 現場管理費、一般管理費の対象 (2) 工場管理費、一般管理費の対象 (5) 一般管理費のみ対象
(7) 工場管理費、間接労務費、一般管理費の対象 (9) 全間接費の対象外 (T) 処分費などの対象
(K2) 現場管理費のみ対象 (K3) 共通仮設費、現場管理費の対象

数 量 総 括 表

大門上・下野田特定土地地区画整理事業 道路付属地整備工事(R7)

合 計 数 量 総 括 表

工事区分	工種	種別	細別	規格・寸法	数 量							積算数量	単位
					工区1	工区2	工区3	工区4	工区5	工区6	合計		
道路改良	道路土工	土工	掘削	掘削 土砂 小規模(標準以外)	8.3		8.7	7.0			24.0	20	m3
				掘削 土砂 小規模(標準)					30.4		30.4	30	m3
				掘削 土砂 現場制約有り				2.8		0.9	3.7	4	m3
			床掘	床掘り 土砂 小規模					9.7		9.7	10	m3
				床掘り 土砂 現場制約有り		0.9					0.9	0.9	m3
			埋戻	埋戻し 再生切込砕石 RC-40 小規模	31.3						31.3	30	m3
				埋戻し 土砂(発生土) 小規模					11.5		11.5	10	m3
				埋戻し 土砂(発生土) 現場制約有り		0.7	0.3	3.3		0.8	5.1	5	m3
				埋戻し 再生砂 小規模					0.5		0.5	0.5	m3
		法面整形工	法面整形	法面整形 盛土部 法面締固め有り 現場制約有り 砂及び砂質土、粘性土		120.1					120.1	120	m2
		張りコンクリート	張りコンクリート	コンクリート打設工 防草コンクリート 人力打設 18-8-25(高炉) 目地材設置無し 5.0m3/100m2	154.1	120.1		37.5			311.7	312	m2
		残土処理工	土砂等運搬	土砂等運搬 小規模 バックホウ山積み0.13m3 DID区間有り 5.0km以下 土砂	8.3		8.4	6.1			22.8	20	m3
				土砂等運搬 小規模 バックホウ山積み0.28m3 DID区間有り 5.5km以下 土砂					27.2		27.2	30	m3
				土砂等運搬 小規模 人力 DID区間有り 6.0km以下 土砂		0.2				0.02	0.22	0.2	m3
			残土等処分	建設発生土受入れ(石灰) 第1〜第3種建設発生土 地山	8.3	0.2	8.4	6.1	27.2	0.02	50.22	50	m3
	構造物撤去工	防護柵撤去工	フェンス撤去	防護柵(標所・転落防止柵・撤去工) プレキャストコンクリートブロック連結 H=1.5m、パネル式 支柱間隔2.0m				6.0			6.0	6	m
		構造物取壊し工	舗装版切断	舗装版切断 アスファルト舗装版 15cm以下			16.3		53.4		69.7	70	m
				舗装版切断 アスファルト舗装版 15cmを超え30cm以下			16.5				16.5	17	m
				舗装版切断 コンクリート舗装版 15cm以下					9.2		9.2	9	m
			舗装版破砕	舗装版破砕 アスファルト舗装版 15cm以下			6.3		144.4		150.7	150	m2
				舗装版破砕 アスファルト舗装版 15cmを超え40cm以下			19.1				19.1	19	m2
			コンクリート 構造物取壊し	構造物とりこわし 鉄筋 機械施工					10.6		10.6	11	m3
				構造物とりこわし 無筋 機械施工					0.4		0.4	0.4	m3
				構造物とりこわし 無筋 人力施工				0.3		0.1	0.4	0.4	m3
		排水構造物撤去工	蓋版撤去	蓋版 グレーチング蓋 再利用撤去 40kg以下					9.0		9.0	9	枚
		ブロック舗装 撤去	インターロッキングブ ロック撤去	インターロッキングブ ロック撤去 撤去のみ 100m2未満					3.2		3.2	3	m2
		運搬処理工	舗装版切断 運搬	舗装版切断 積載量2t 濁水運搬費 10.0kmまで			0.1		0.1		0.2	1	台
			鼓運搬	鼓運搬 舗装版破砕 厚15cm以下 DID有り 1.5km以下			0.3		6.4		6.7	7	m3
				鼓運搬 舗装版破砕 厚15cm超 DID有り 1.5km以下			4.9				4.9	5	m3
				鼓運搬 コンクリート(鉄筋)構造物とりこわし DID有り 5.7km以下					10.6		10.6	11	m3
				鼓運搬 コンクリート(無筋)構造物とりこわし DID有り 5.7km以下			0.3	0.4	0.1		0.8	0.8	m3

合 計 数 量 総 括 表

工事区分	工種	種別	細別	規格・寸法	数 量							積算数量	単位
					工区1	工区2	工区3	工区4	工区5	工区6	合計		
			廃棄物運搬	建設廃棄物収集・運搬 2tダンプ 片道距離概ね25km 金属くず・がれき類	エキスパンドフェンス+グレーチング+インターロッキングブロック 0.05 + 0.43 + 0.45 = 0.93t ⇒ 2tダンプ 1回							1	回
			舗装版切断処分	舗装版切断 中間処理後、最終処分場に搬入 [焼却又は溶融含まず]			0.118		0.082		0.200	0.200	m3
			廃材持込料	廃材持込料 適用区分 A s 廃材			12.3		15.1		27.4	27	t
				廃材持込料 適用区分 Coガラ (有筋)					26.5		26.5	27	t
				廃材持込料 適用区分 Coガラ (無筋)				0.7	0.9	0.2	1.8	2	t
				がれき類 インターロッキングブロック					0.1		0.1	0.1	m3
			スクラップ	スクラップ ヘビーH2					0.43		0.43	0.43	t
				スクラップ ヘビーH3				0.05			0.05	0.05	t
		伐木除根工	伐木	伐木 中低木 樹木高50cm以上100cm未満					4.0		4.0	4	本
				伐木運搬 中低木 樹木高50cm以上100cm未満					4.0		4.0	4	本
				伐木処分 中低木 樹木高50cm以上100cm未満					4.0		4.0	4	本
	舗装工	アスファルト舗装工事 車道部	間詰基層	基層 (車道・路肩部) 1.4m未満 70mm 再生粗粒度アスコン(20) グライムコート PK-3			7.9				7.9	8	m2
				基層 (車道・路肩部) 1.4m未満 70mm 再生粗粒度アスコン(20) タックコート PK-4			7.9				7.9	8	m2
				基層 (車道・路肩部) 1.4m未満 70mm 再生粗粒度アスコン(20) タックコート PK-4			7.9				7.9	8	m2
			間詰表層	表層 (車道・路肩部) 1.4m未満 50mm 再生密粒度アスコン(13) タックコート PK-4			7.9				7.9	8	m2
		アスファルト舗装工事 歩道部	路盤	上層路盤 (歩道部) 100mm 再生フラクシェーリン(RC-40)			47.8	19.2	57.0		124.0	124	m2
			表層	表層 (歩道部) 1.4m以上 30mm 再生細粒度アスコン(13) グライムコート PK-3			47.8	19.2	57.0		124.0	124	m2
			間詰路盤	上層路盤 (歩道部) 100mm 再生フラクシェーリン(RC-40)			4.7				4.7	5	m2
			間詰表層	表層 (歩道部) 1.4m未満 30mm 再生細粒度アスコン(13) グライムコート PK-3			4.7				4.7	5	m2
		乗入部 アスファルト舗装工事	路盤	上層路盤 (歩道部) 250mm 再生フラクシェーリン(RC-40)					113.5		113.5	114	m2
			表層	表層 (歩道部) 1.4m以上 50mm 再生密粒度アスコン(13) グライムコート PK-3					113.5		113.5	114	m2
	排水橋造物工	側溝工	長尺U形側溝	U型側溝 据付け L=4000mm 歩車道用300×300 スラグ入りゴム付					12.7		12.7	13	m
				U型側溝 横断用300×300 Zアングル(ボルト固定) グレーチング蓋 細目					9.0		9.0	9	m
			自由勾配側溝	自由勾配側溝 300×700 L=2000mm 基礎コンクリート 18×8×25(高野) 基礎砕石 再生フラクシェーリン 40 調整スリット 18×8×25(高野)					10.4		10.4	10	m
			側溝蓋	蓋版 据付 県型側溝蓋 (車道) スラグ入り B型配列					16.0		16.0	16	枚
				蓋版 滑止細目グレーチング (t-25) 据付 40kg/枚以下					6.0		6.0	6	枚
				蓋版 自由勾配側溝蓋 342×1000×85					5.0		5.0	5	枚
			切回し側溝	切回し側溝設置 逃げ600用 W300×H240					1.0		1.0	1	個
		暗渠工	ボックス暗渠	ボックスカルバート 300×240					2.7		2.7	3	m
			塩ビ管	硬質塩化ビニール管 管布設 φ250					1.6		1.6	2	m


合 計 数 量 総 括 表

[illegible]


図 面

大門上・下野田特定土地地区画整理事業 道路付属地整備工事(R7)


工区①平面図 A1 S=1/200
A3 S=1/400
さいたま市
緑区大字大門地内

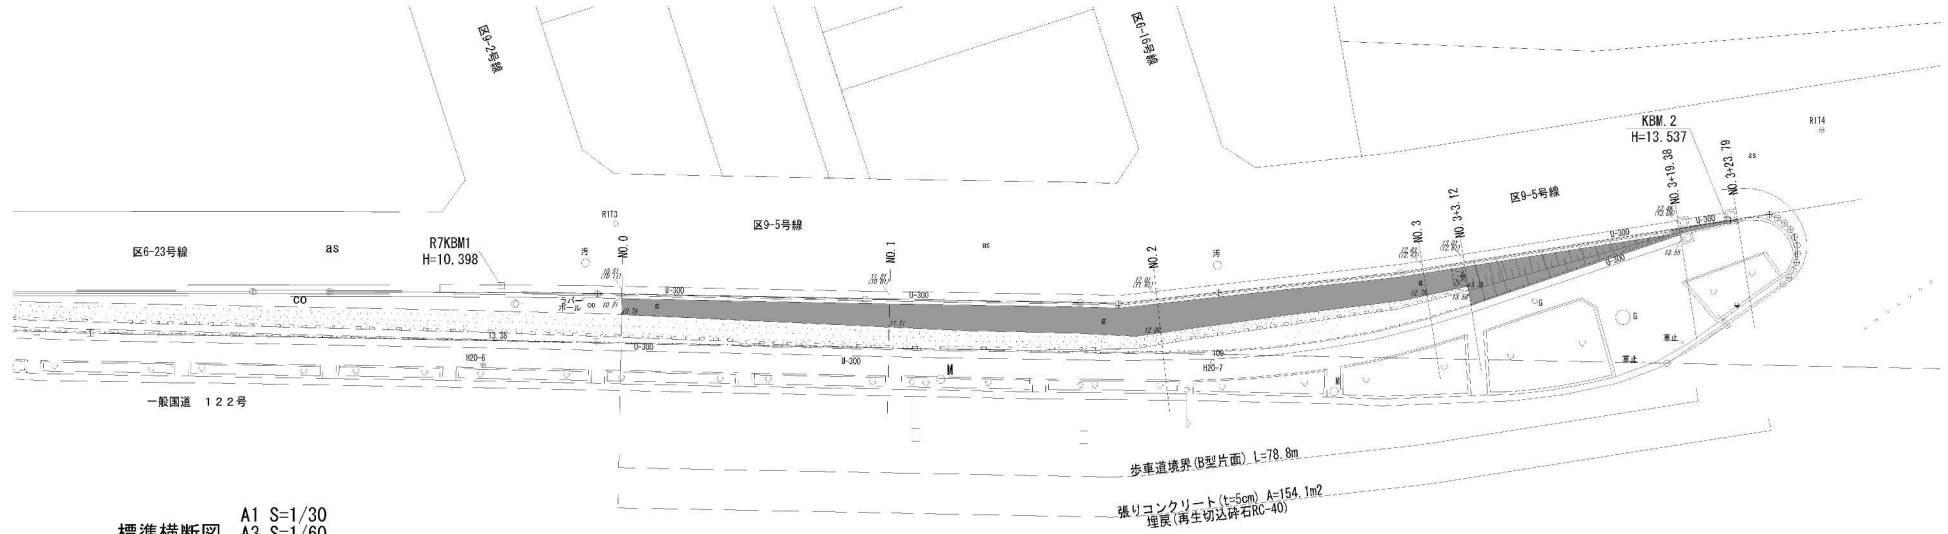


標準横断面 A1 S=1/30
A3 S=1/60

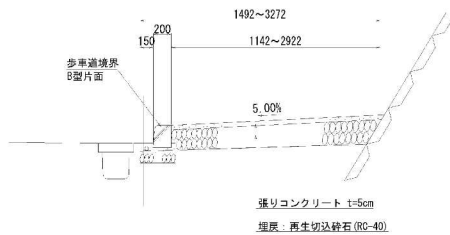



張りコンクリート A1 S=1:10
A3 S=1:20

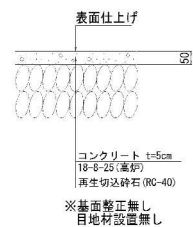

工区①横断面 A1 S=1/100
A3 S=1/200

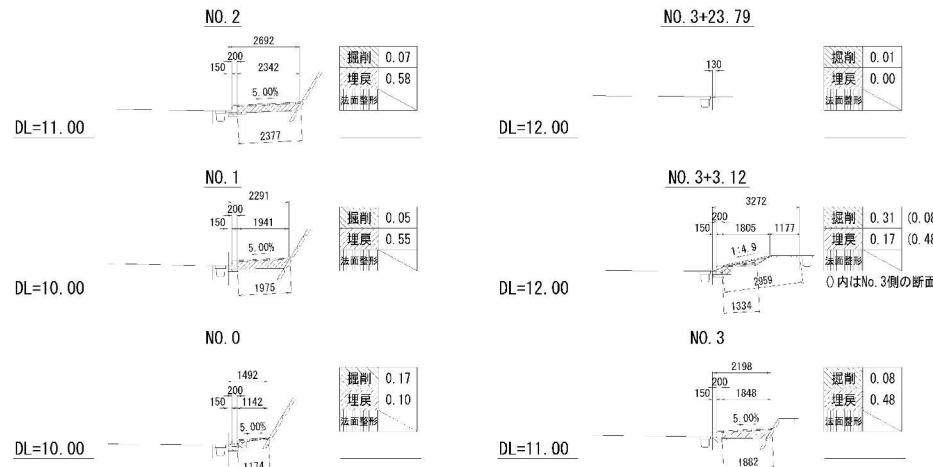



歩車道境界 A1 S=1/20
A3 S=1/40

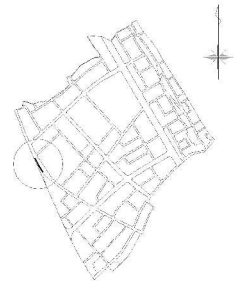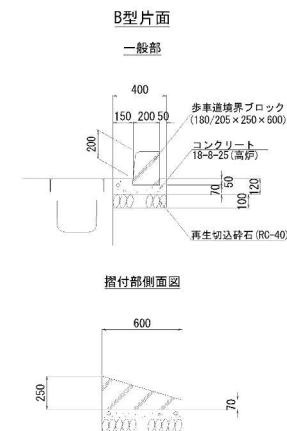

注) 縮尺のA1は縦書、A3は () 内を適用


工事名称	大門上・下野田特定土地地区開発事業 道路付属施設工事 (R7)
工事箇所	大門上・下野田特定土地地区開発事業 道路付属施設工事 (R7)
工事年度	令和7年度 縮尺 図示
図面名	工区①平面横断面図
図面番号	1

工区②平面図 A1 S=1/200
A3 S=1/400
さいたま市
緑区大字大門地内

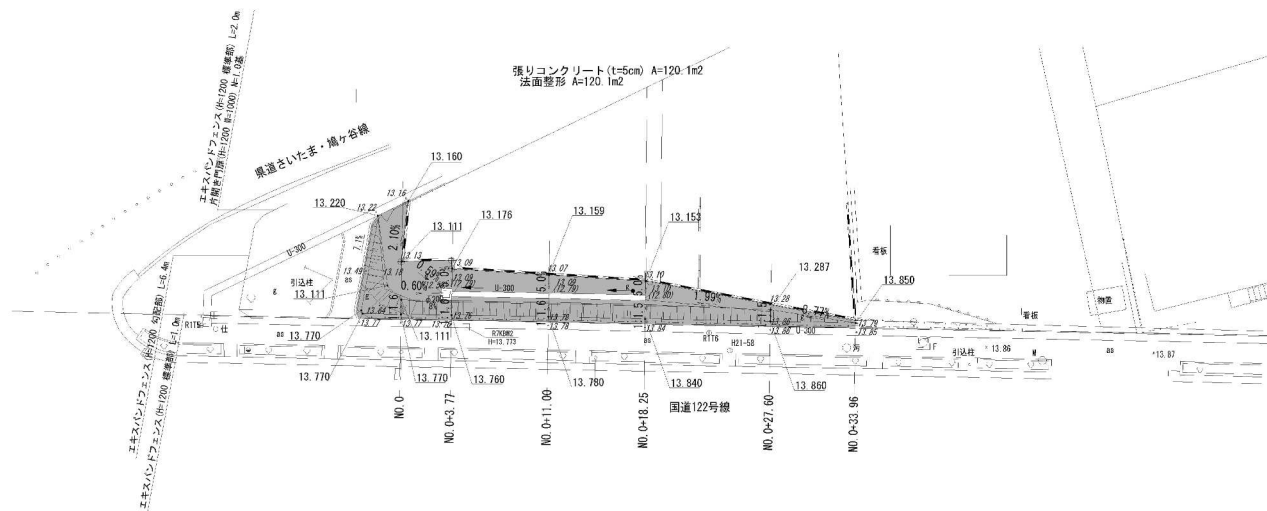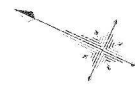


エキスパンドフェンス標準図 A1 S=1/30
A3 S=1/60


H=1200 基礎ブロック建込

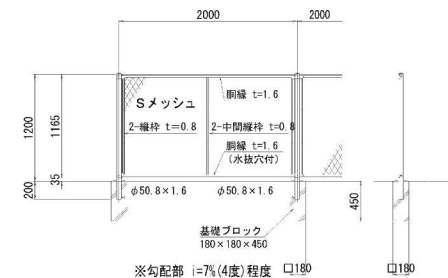


標準横断面図 A1 S=1/30
A3 S=1/60

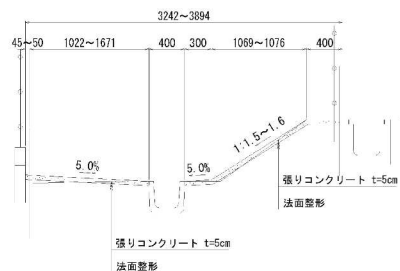


工区②横断面図 A1 S=1/100
A3 S=1/200

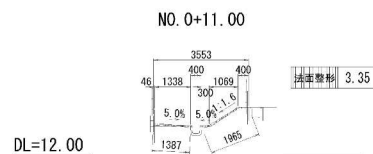


DL=12.00

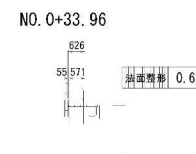


DL=12.00

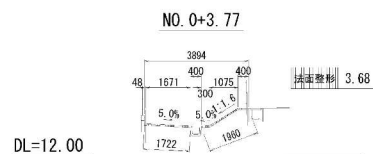


DL=12.00

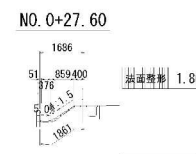

DL=12.00

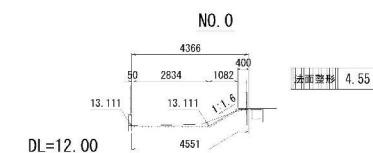

DL=12.00

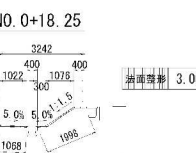



DL=12.00

張りコンクリート A1 S=1:10
A3 S=1:20




片開き門扉標準図 A1 S=1/30
A3 S=1/60

H=1200

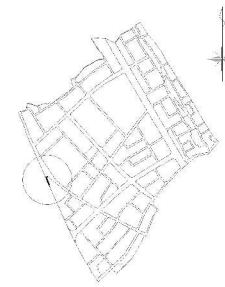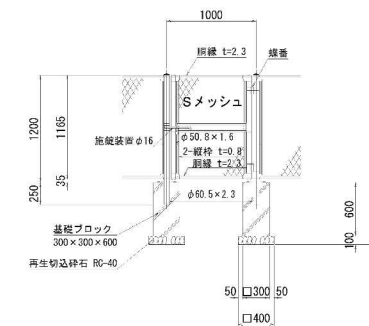



注) 縮尺のA1は標準、A3は () 内を適用			
工事名称	大門上・下野田特定土地関係整理事業 道路付置由設備工事 (R7)		
工事箇所	大門上・下野田特定土地関係整理地内外		
工事年度	令和7年度 縮尺 図示		
図面名	工区②平面横断面図	縮尺	2
さいたま市大門上・下野田特定土地関係整理委員会			11

工区③平面図 A1 S=1/200
A3 S=1/400
さいたま市
緑区大字大門地内

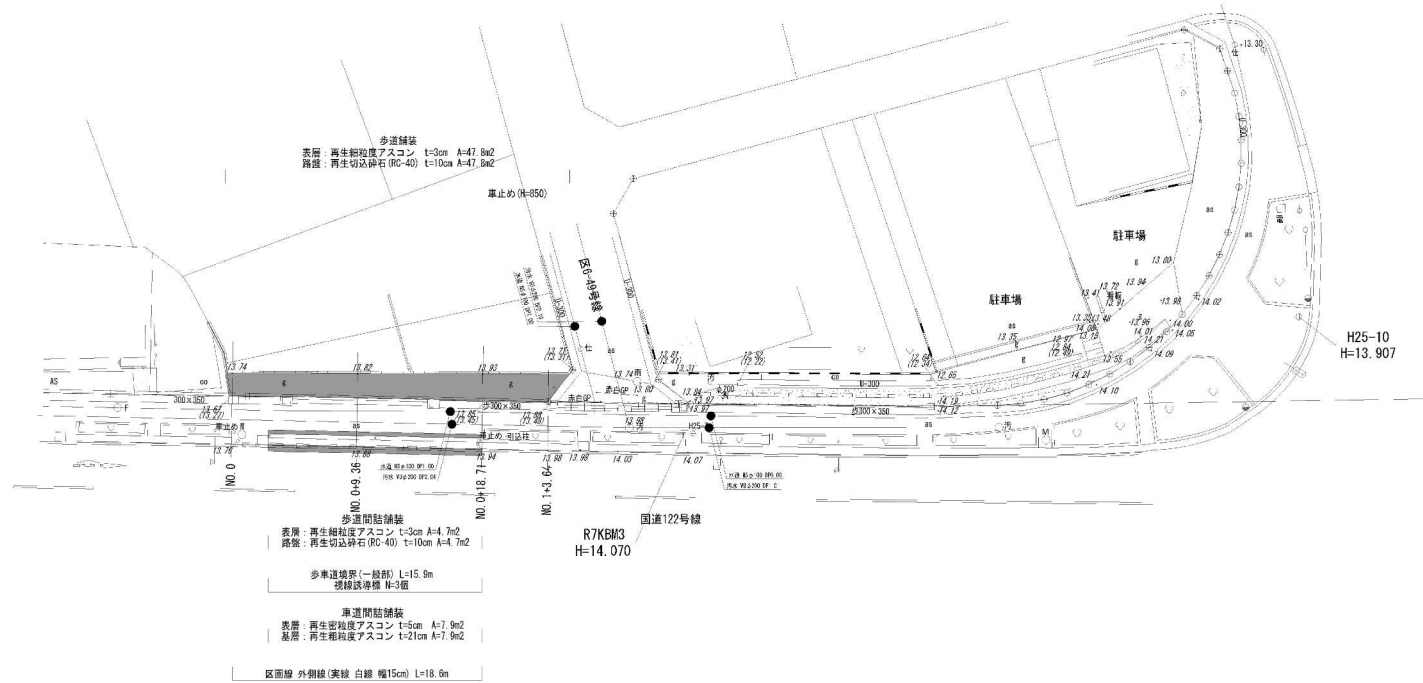

工区③横断面 A1 S=1/100
A3 S=1/200



標準横断面 A1 S=1/30
A3 S=1/60

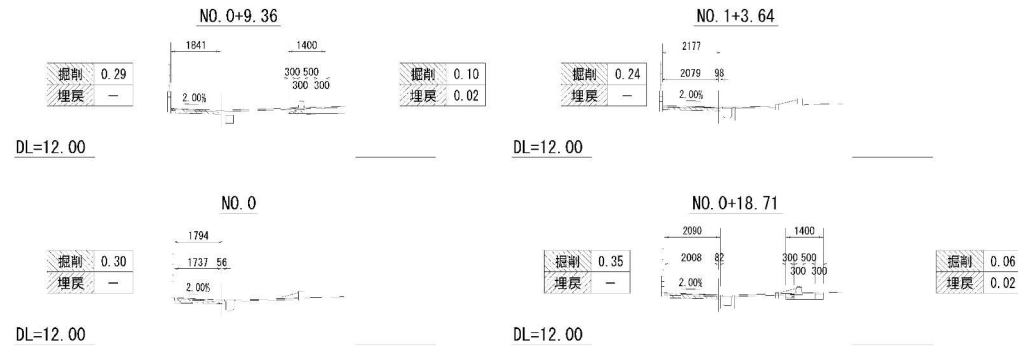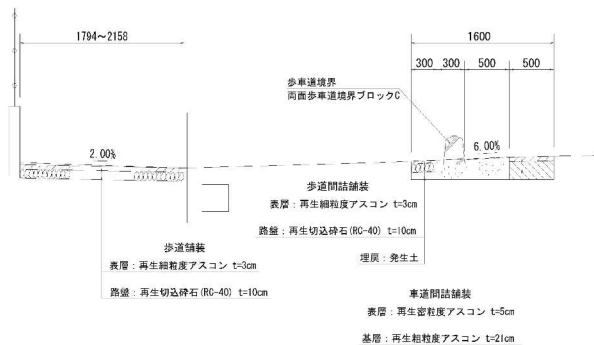


注) 縮尺のA1は縦書、A3は () 内を適用

工事名称	大門上・下野田特定土地関係整理事業 道路付属付属工事 (R7)
工事箇所	大門上・下野田特定土地関係整理地内外
工事年度	令和7年度 縮尺 図示
図面名	工区③平面横断面図 3
さいたま市大門上・下野田特定土地関係整理委員会	


舗装組成図 A1 S=1/10
A3 S=1/20

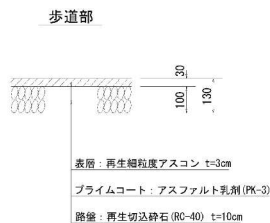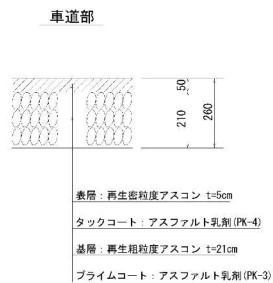


歩車道境界 A1 S=1:20
A3 S=1:40

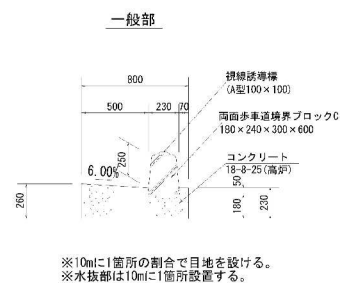

車止め A1 S=1:20
A3 S=1:40

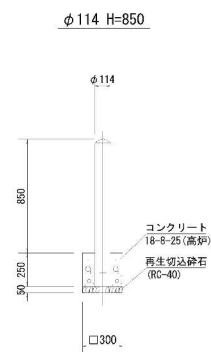

撤去取壊し図 A1 S=1/200
A3 S=1/400

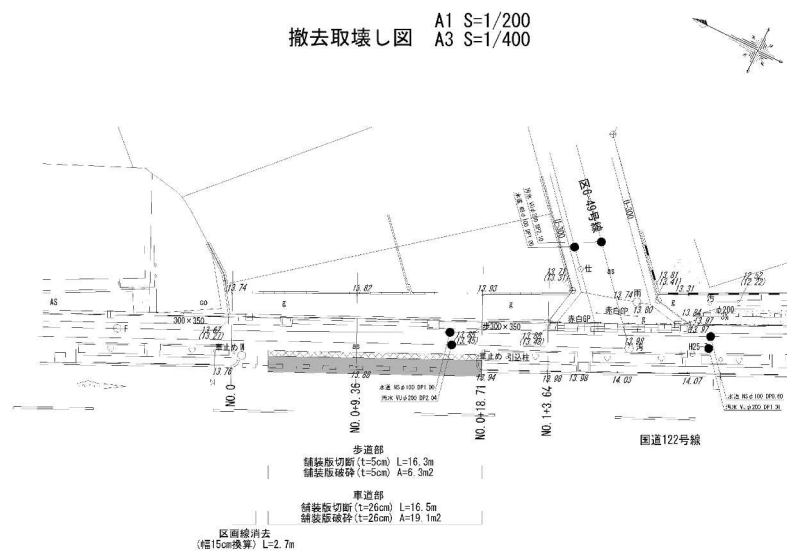



注) 縮尺のA1は縦書、A2は () 内を適用	
工事名称	大門上・下野田特定土地區画整理事業 道路付属施設工事 (R7)
工事箇所	大門上・下野田特定土地區画整理地内外
工事年度	令和7年度 縮尺 図 示
図 面 名	工区③構造図 縮尺 4
さいたま市大門上・下野田特定土地區画整理組合	

工区④平面図
さいたま市
緑区大字大門地内




エキスパンドフェンス
(H=1200 勾配部) L=2.4m
エキスパンドフェンス
(H=1200 標準部) L=14.1m

標準横断面図
A1 S=1/30
A3 S=1/60

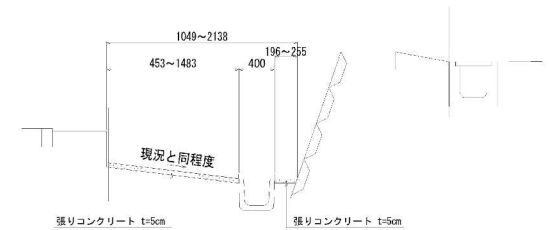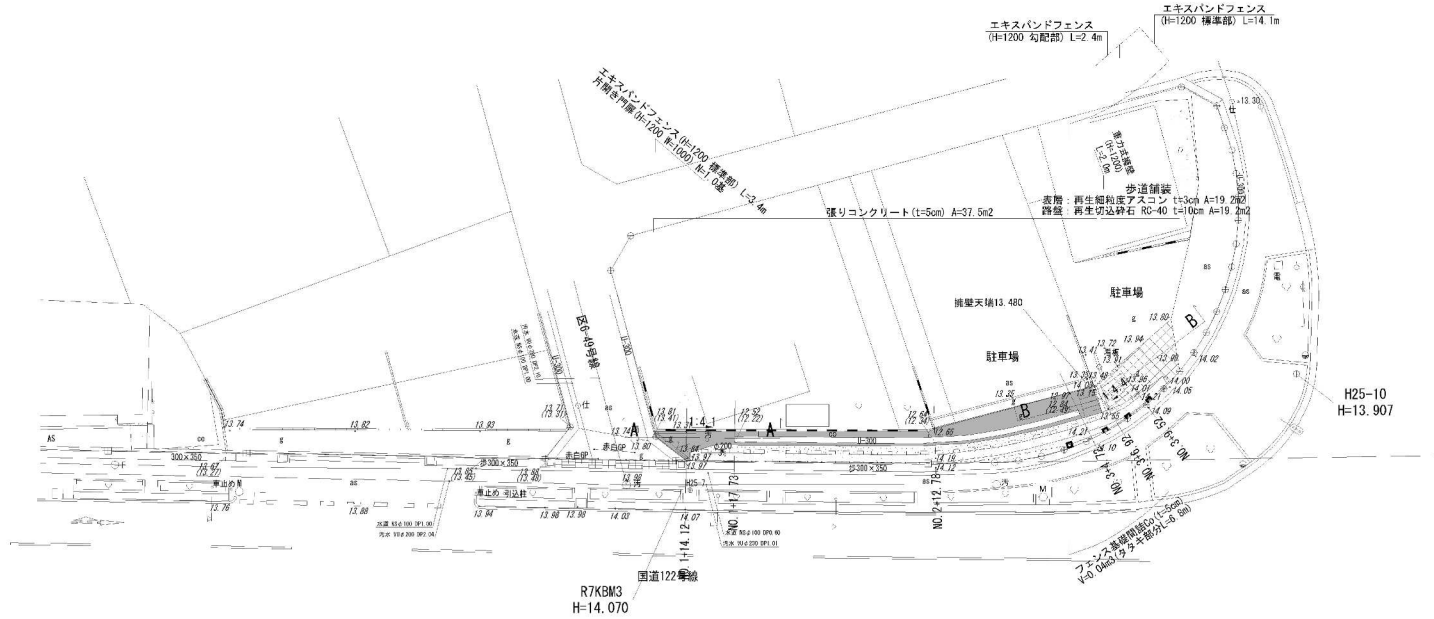


工区④横断面
A1 S=1/100
A3 S=1/200


NO. 2+12.78

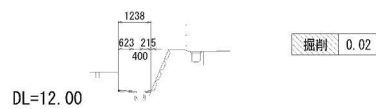


NO. 3+9.52

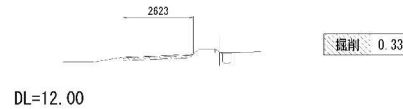


A-A断面

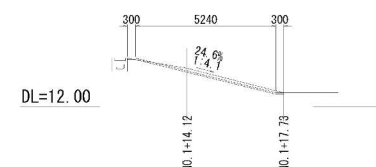


NO. 1+17.73

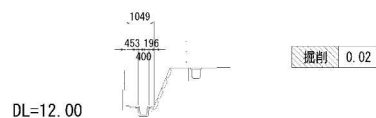


NO. 3+6.92

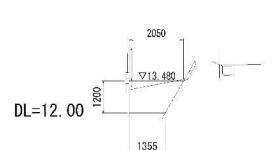


B-B断面

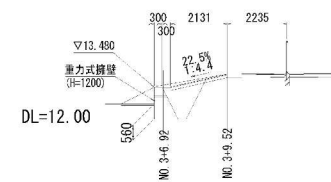

NO. 1+14.12

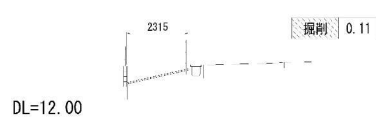

NO. 3+4.72

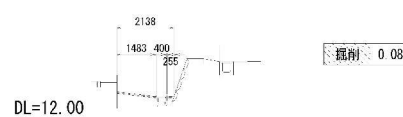


注) 縮尺のA1は標準、A3は () 内を適用

工事名称	大門上・下野田特定土地区域整理事業 道路付属施設工事(17)
工事箇所	大門上・下野田特定土地区域整理地内外
工事年度	令和7年度 縮尺 図示

図面名	工区④平面横断面図	図面番号	5
-----	-----------	------	---


舗装組成図

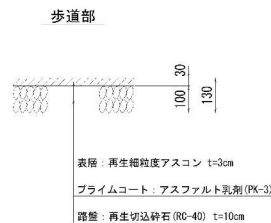


張りコンクリート A1 S=1:10
 A3 S=1:20




エキスパンドフェンス標準図

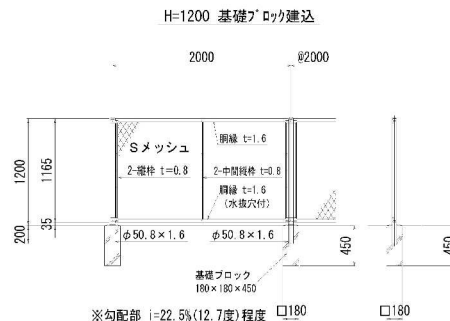


片開き門扉標準図 A1 S=1/30
A3 S=1/60

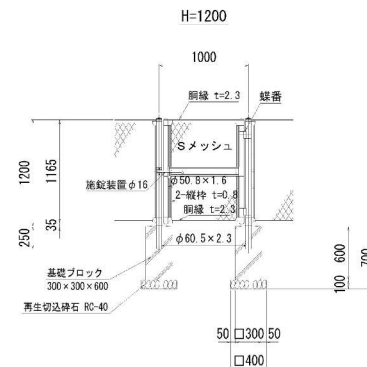


重力式擁壁 A1 S=1/30
A3 S=1/60

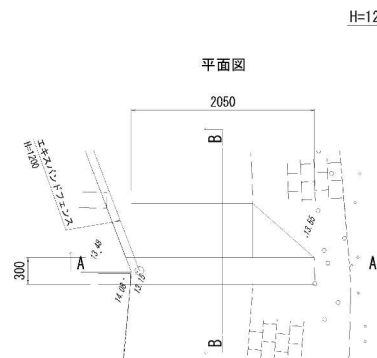


A-A断面图

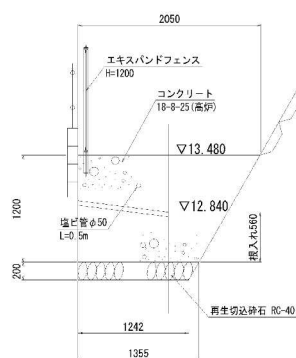

B-B断面图

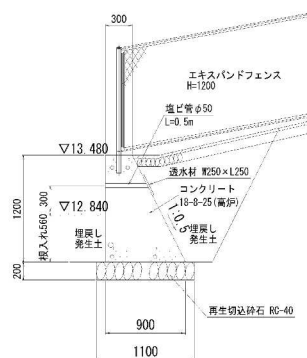



撤去取壊し図 A1 S=1/200
 A3 S=1/400

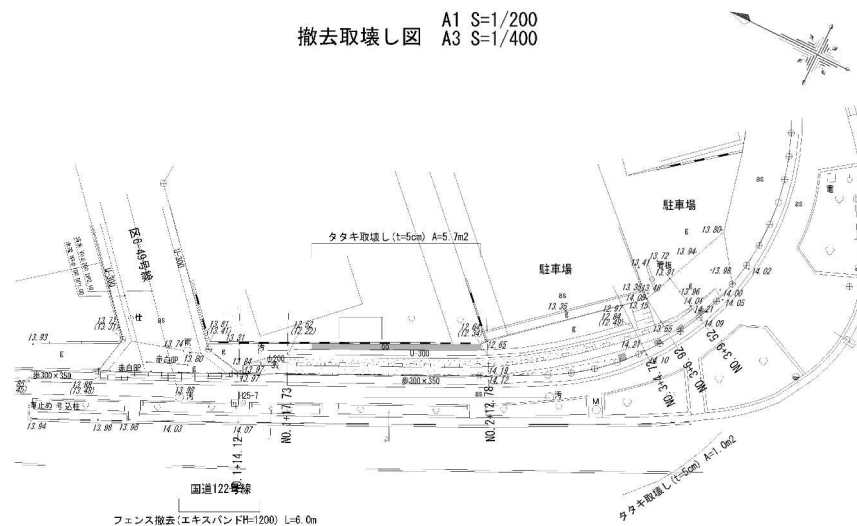

注)縮尺のA1は裸書、A3は()内を適用


工事名称	大門上・下野間特定土地區画整理事業 道路付属地整備工事(Ⅱ)		
工事箇所	大門上・下野間特定土地區画整理地内外		
工事年度	令和 7 年度	縮 尺	図 示
図 面 名	工区(4)構造図	図 面	6

工区⑤平面図
さいたま市
緑区大字大門地内

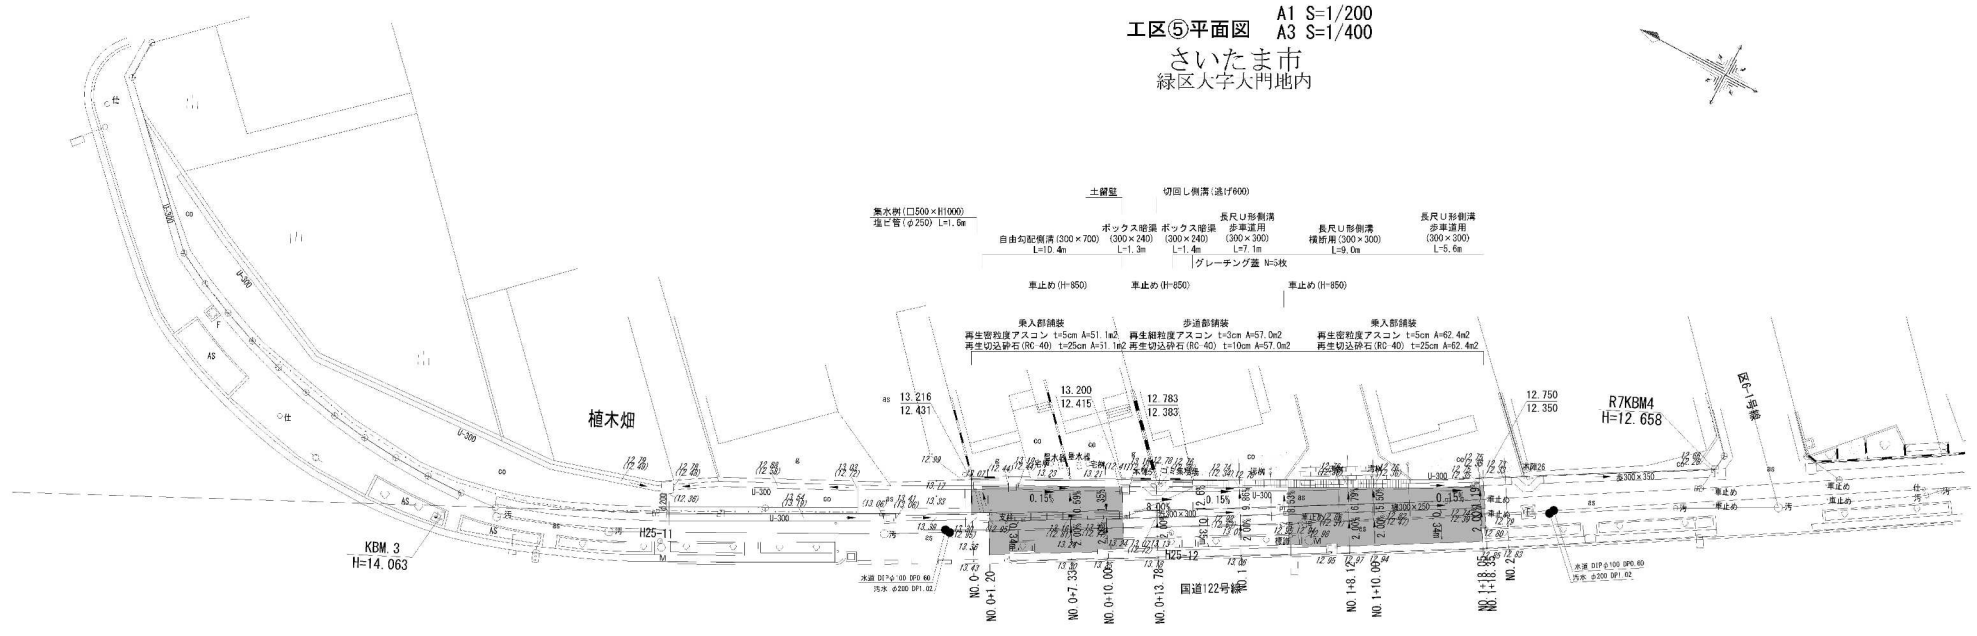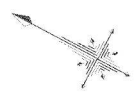


標準横断面図 A1 S=1/ 50
A3 S=1/100


NO. 0+11.2m~NO. 1+18.07m

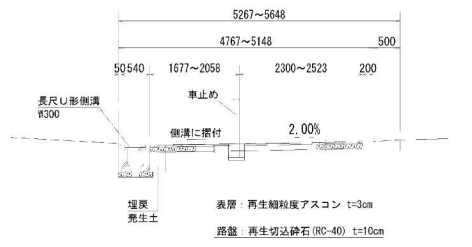

NO. 0~NO. 0+11.2m

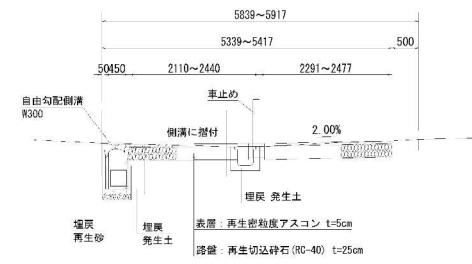

工区⑤横断面図 A1 S=1/100
A3 S=1/200

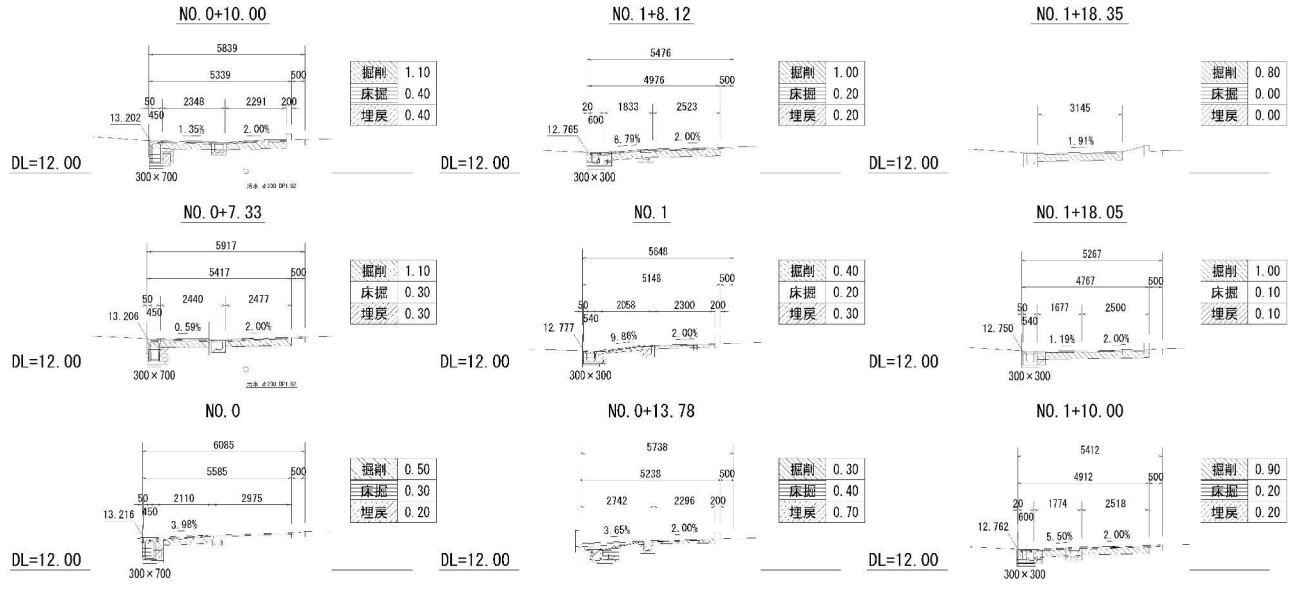

注) 縮尺のA1は縦書、A3は () 内を適用

工事名称	大門上・下野田特定土地関係整理事業 道路付置由整備工事(17)
工事箇所	大門上・下野田特定土地関係整理地内外
工事年度	令和 7 年度 縮尺 図 示
図面名	工区⑤平面横断面図
縮尺	7

さいたま市大門上・下野田特定土地関係整理事業

長尺 U 形側溝 A1 S=1:20
A3 S=1:40

自由勾配側溝 A1 S=1:20
A3 S=1:40

舗装組成図 A1 S=1:10
A3 S=1:20

歩車道用 W300

車道用 W300

歩道部


乗入部



表層：再生細粒度アスコン t=20cm

プライムコート：アスファルト乳剤 (PK-3)




路盤：再生切込砕石 (RC-40) t=10cm

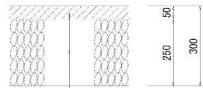


表層：再生密粒度アスコン (13) t=5cm

プライムコート：アスファルト乳剤 (PK-3)


路盤：再生切込砕石 (RC-40) t=25cm

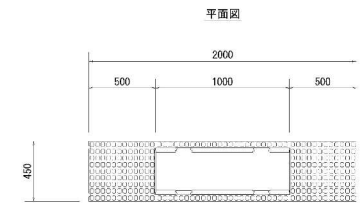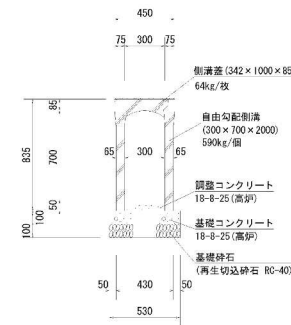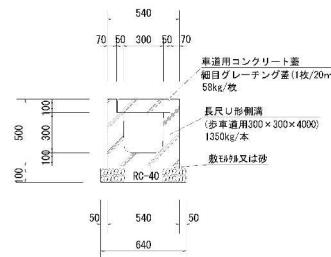

長尺 U 形側溝蓋据付図 A1 S=1: 50
A3 S=1:100

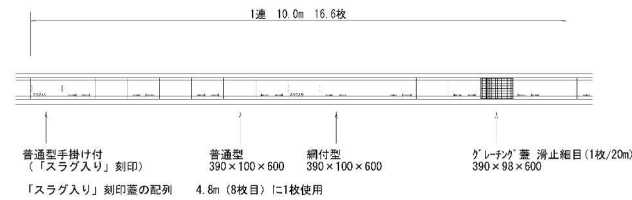

コンクリート蓋

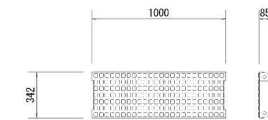


切回し側溝 A1 S=1:20
A3 S=1:40

逃げ600


長尺 U 形側溝 A1 S=1:20
A3 S=1:40

横断用 W300


T-25 横断仕様 Z 付

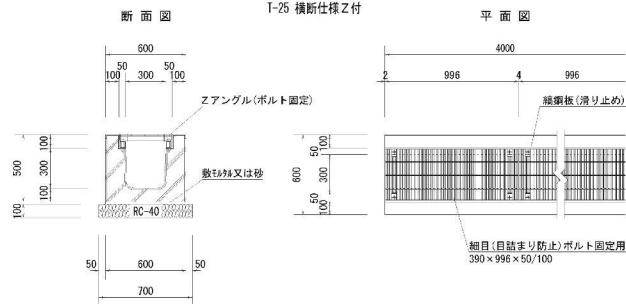


側面図

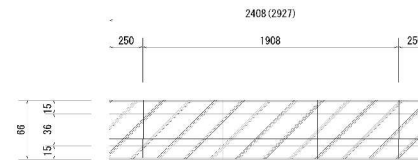

断面図

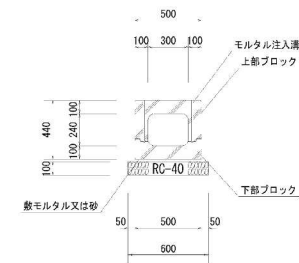

平面図

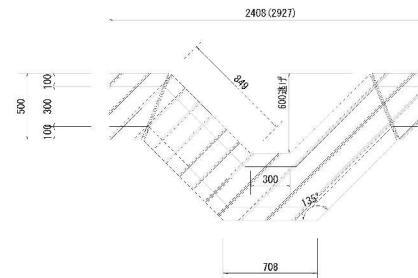


注) 縮尺のA1は横書、A3は () 内を適用

工事名称	大門上・下野田特定土地活用促進事業 道路付置由整備工事 (A7)		
工事箇所	大門上・下野田特定土地活用促進事業 道路付置由整備工事 (A7)		
工事年度	令和 7 年度	縮 尺	図 示
図 面 名	工区5横断面図 (1/2)	縮 尺	8

さいたま市大門上・下野田特定土地活用促進事業


側溝展開図 V=1:20
S=1:200

NO. 0+0. 80 ~ NO. 1+18. 37(左側)

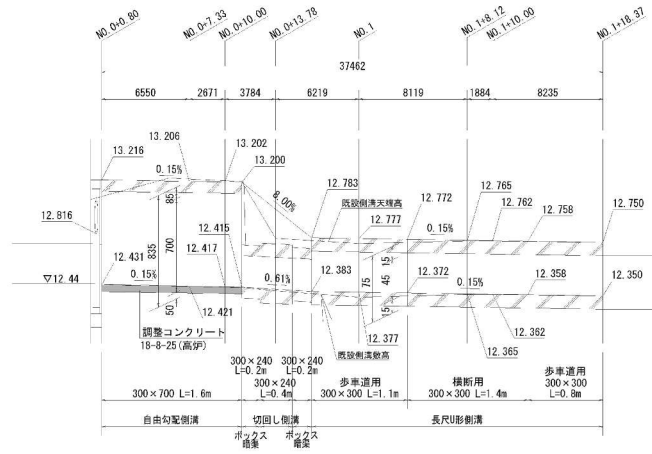


ボックス暗渠 A1 S=1:20
A3 S=1:40

300×240 車道用(T-25)

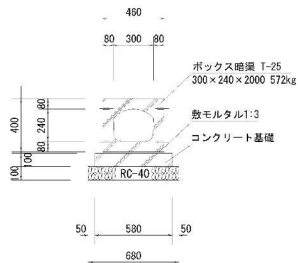


塩ビ管 A1 S=1:20
A3 S=1:40

φ250

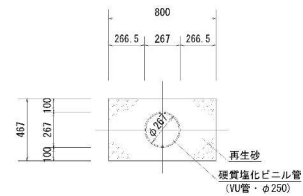

集水樹 A1 S=1/20
A3 S=1/40

□500×H1000

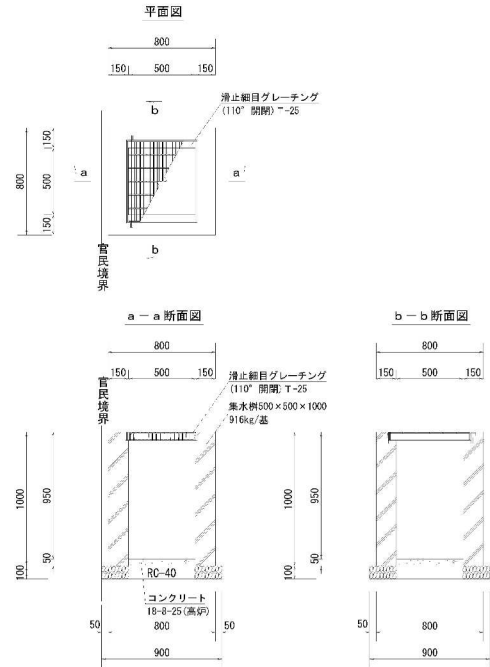


寸法表


工程	位置	天端高 h H	スレーティング A B C D	開口(幅×高さ) φ250 300×300	接続図
集水樹	NO. 0+0. 4m 左側	13. 22 1000	T-25 細目	敷高 12. 44 敷高 12. 82 敷高 12. 43	ボックス暗渠 200×300 A B C D 自由勾配側溝 300×700

土留壁 A1 S=1:20
A3 S=1:40

平面図 側面図

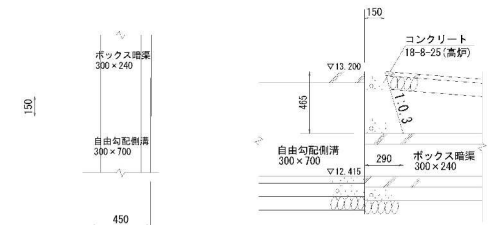


断面図

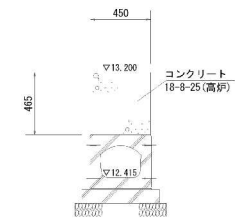

車止め A1 S=1:20
A3 S=1:40


φ114 H=850

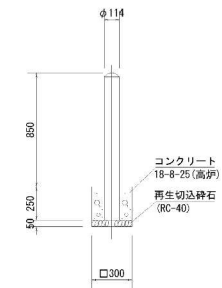


注) 縮尺のA1は縦書、A3は () 内を適用

工事名称	大門上・下野田特定土地地区画整理事業 道路付置由設備工事(17)
工事箇所	大門上・下野田特定土地地区画整理地内外
工事年度	令和 7 年度 縮 尺 図 示
図 面 名	工区5横断面図(2/2) 縮 尺 9


撤去取壊し図 A1 S=1/200
A3 S=1/400

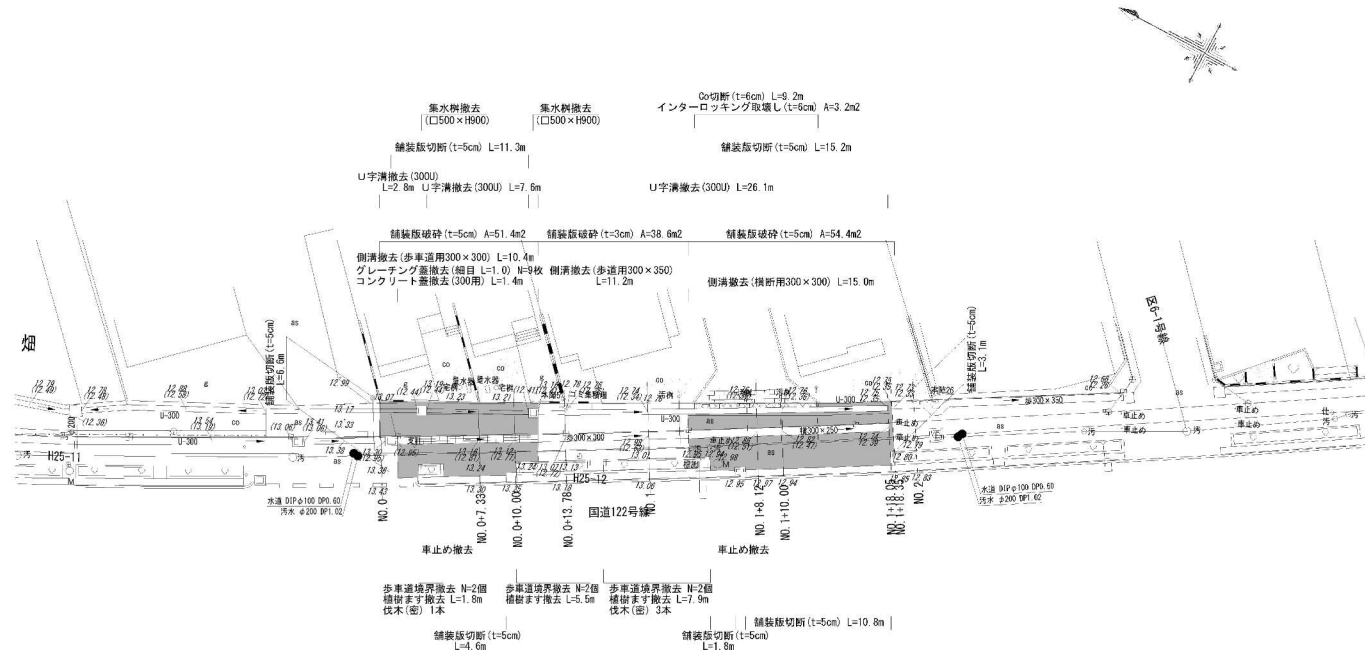


側溝撤去 S=1:20
(歩道用300×350)

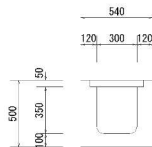


側溝撤去 S=1:20
(歩道用300×300)

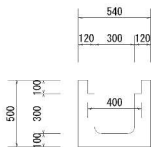


側溝撤去 S=1:20
(横断用300×300)

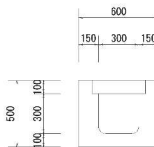


U字溝撤去 S=1:20
(300U)

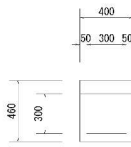


集水樹撤去 S=1:20
(□500×900)

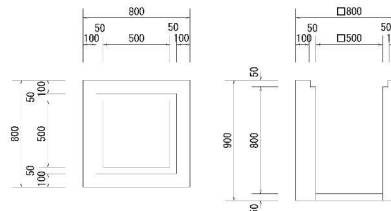

側溝蓋撤去 S=1:20
(300用)

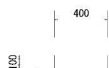

歩車道境界撤去 S=1:20
(覆付ブロック)

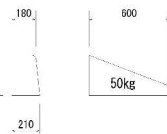


植樹ます撤去 S=1:20
(120×150)



注) 縮尺のA1は縦書、A3は () 内を適用

工事名称	大門上・下野村特定土地関係整理事業 道路付置由整備工事(A7)		
工事箇所	大門上・下野村特定土地関係整理地内外		
工事年度	令和7年度	縮尺	図示
図面名	工区⑤撤去取壊し図	縮尺	10

さいたま市
緑区大字大門地内

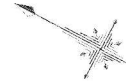

エキスパンドフェンス標準図

H=1200 基礎ﾌﾞﾛｯｸ建込



注)縮尺のA1は裸書、A3は()内を適用

工事名称	大門上・下野郡特定土地地区調整事業 道路付帯整備工事(Ⅱ)		
工事箇所	大門上・下野郡特定土地地区調整地区内外		
工事年度	令和7年度	縮尺	図示
図面名	工区⑥平面横断面	図番	11
さいたま市大門上・下野郡特定土地地区調整事業		備考	11

◆積算参考資料

本資料は、入札契約過程における積算条件の透明性、客観性及び事務の効率性を確保するため、発注者が用いた積算条件を参考として明示するものであり、さいたま市請負工事契約基準約款第 1 条の設計図書には該当しないものです。

従って、請負契約上の拘束力を生じるものではなく、受注者は施工条件及び地質条件等を十分考慮して、仮設、施工方法及び安全対策等、工事目的物を完成させるための一切の手段について、設計図書に特別な定めがある場合を除き、受注者の責任において定めるものとします。

なお、本資料の有効期限は、当該工事の入札日までとします。

工事名：大門上・下野田特定土地区画整理事業 道路付属地整備工事(R7)

工事場所：さいたま市緑区大字大門地内

1. 単価

本工事の積算において採用した単価は様式 3 のとおり。

2. その他の積算条件

(1) 交通誘導警備員 A については、26 人で算定している。

交通誘導警備員 B については、51 人で算定している。

