

蓮沼下特定土地区画整理事業 区画線設置工事 (R8)

蓮沼地区 (22.6ha)



特記仕様書一覧

(☒ : 本工事において適用する。)

仕 様 書 等	制定（改定）	備 考
☒ 追加特記仕様書	—	添付
☒ 土木工事特記仕様書	令和 5 年 4 月 1 日改定	ウェブ
☒ 舗装切断時に発生する排水の処理にかかる特記仕様書	令和 7 年 4 月 1 日改定	ウェブ
☐ 雨天時における安全管理に関する特記仕様書	平成 31 年 4 月 1 日改定	ウェブ
☐ 建設現場における「快適トイレ」設置 特記仕様書	令和 6 年 4 月 1 日改定	ウェブ
☐ 「さいたま市余裕期間設定試行工事」特記仕様書	令和 2 年 12 月 17 日制定	添付
☒ 道路上における作業時等の交通安全管理に関する特記仕様書	令和 7 年 4 月 1 日改定	添付
☐ I C T活用工事（土工）【発注者指定型】特記仕様書	令和 7 年 10 月 1 日改定	添付
☐ I C T活用工事（土工）【受注者希望型】特記仕様書	令和 7 年 10 月 1 日改定	添付
☐ I C T活用工事（作業土工（床掘工））特記仕様書	令和 7 年 10 月 1 日改定	添付
☐ I C T活用工事（舗装工）【発注者指定型】特記仕様書	令和 7 年 10 月 1 日改定	添付
☐ I C T活用工事（舗装工）【受注者希望型】特記仕様書	令和 7 年 10 月 1 日改定	添付
☐ I C T活用工事（舗装工（修繕工））特記仕様書	令和 7 年 10 月 1 日改定	添付
☐ I C T活用工事（地盤改良工）特記仕様書	令和 7 年 10 月 1 日改定	添付
☐		

※ さいたま市ウェブページアドレスに掲載

事業者向けの情報＞まちづくり・交通・建設＞公共工事＞さいたま市土木工事实務要覧
＞さいたま市土木工事实務要覧（令和５年４月）＞第２ 仕様書編

- ・土木工事特記仕様書
- ・舗装版切断時に発生する排水の処理に係る特記仕様書
- ・雨天時における安全管理に関する特記仕様書

事業者向けの情報＞まちづくり・交通・建設＞公共工事＞働き方改革に向けた制度・取組
・建設現場における「快適トイレ」設置 特記仕様書

※ 発注図書に添付

- ・追加特記仕様書
- ・道路上における作業時等の交通安全管理に関する特記仕様書

道路上における作業時等の交通安全管理に関する特記仕様書

(趣旨)

第1条 本特記仕様書は、供用中の公共道路上で作業をする工事・委託（以下、「工事等」という。）における交通の安全について、必要な事項を定めるものとする。

(受注者の遵守事項)

第2条 対象となる工事等の受注者は、本特記仕様書に則り交通の安全について、監督職員、道路管理者及び所轄警察署等と協議を行いながら、現場条件等に応じた対応を計画及び実施し、作業時の安全対策に万全を期すこと。

(道路上における作業等の周知)

第3条 受注者は、作業に先立ち、「道路工事現場における標示施設等の設置基準」及び「道路工事現場における工事情報看板及び工事説明看板等の設置基準」に基づき、円滑な道路交通を確保するとともに周辺地域に対し周知を徹底する。

(交通安全管理)

第4条 供用中の公共道路上での作業を行うに当たり、受注者は、「道路工事保安施設設置基準」に基づき安全対策を計画し、監督職員、道路管理者及び所轄警察署等と協議をし、必要な対策を講じること。

また作業の開始前に作業関係者全員に対して、作業内容、保安施設の設置等について説明し、安全管理の内容について周知徹底を図ること。

(公衆災害の防止)

第5条 道路上での作業を行うに当たり、受注者は、当該工事等の関係者以外の第三者の生命、身体及び財産に関する危害並びに迷惑を防止するために、「建設工事公衆災害防止対策要綱（土木工事編）」に従い公衆災害の発生防止に万全を期さなければならない。

(災害時等の対応)

第6条 災害発生時においては、受注者は、第三者、作業員等の人命の安全確保をすべてに優先させるものとし、応急措置を講じるとともに、直ちに監督員及び関係機関に通知しなければならない。

また事故が発生した場合には、受注者は直ちに監督職員等に連絡しなければならない。

追加工特記仕様書

工事名：蓮沼下特定土地区画整理事業 区画線設置工事（R8）

第1条 適用

- 1 本工事においては、土木工事共通仕様書及び土木工事特記仕様書に定めるもののほか、この追加工特記仕様書によるものとする。
- 2 土木工事共通仕様書、土木工事特記仕様書及び追加工特記仕様書の記載内容の優先については、追加工特記仕様書、土木工事特記仕様書、土木工事共通仕様書の順によるものとする。

第2条 特定建設資材の分別解体等・再資源化等

本工事における特定建設資材の分別解体等・再資源化等については、以下の積算条件を設定しているが、費用については契約締結時に発注者と請負者の間で確認されるものであるため、以下の事項と別の方法であった場合でも変更の対象としない。

ただし、工事発注後に明らかになった事情により、予定した条件により難しい場合は、監督員と協議するものとする。

○分別解体等の方法

	工程	作業内容	分別解体等の方法
工程ごとの作業内容及び解体方法	①仮設	仮設工事 ☐ 有 ☒ 無	☐ 手作業 ☐ 手作業・機械作業の併用
	②土工	土工事 ☒ 有 ☐ 無	☐ 手作業 ☐ 手作業・機械作業の併用
	③基礎	基礎工事 ☐ 有 ☒ 無	☐ 手作業 ☐ 手作業・機械作業の併用
	④本体構造	本体構造の工事 ☐ 有 ☒ 無	☐ 手作業 ☐ 手作業・機械作業の併用
	⑤本体付属品	本体付属品の工事 ☐ 有 ☒ 無	☐ 手作業 ☐ 手作業・機械作業の併用
	⑥その他	その他の工事 ☒ 有 ☐ 無	☐ 手作業 ☒ 手作業・機械作業の併用

○再資源化等をする施設の名称及び所在地

特定建設資材廃棄物の種類	施設の名称	所在地
砕石	埼玉総業(株)	見沼区卸町2-57-1
アスファルト、コンクリート、	(株)仲沢産業	岩槻区加倉5-3
舗装版切断濁水	新日本環境整備(株)	岩槻区大字浮谷1881-3

※上記は積算上の条件明示であり、処理施設を指定するものではない。

なお、受注者の提示する施設と異なる場合においても設計変更の対象としない。ただし、現場条件や数量の変更等、受注者の責によるものでない事項についてはこの限りではない。

第3条 法定外の労災保険の付保

本工事においては、受注者は法定外の労災保険に付さなければならない。

第4条 建設キャリアアップシステム活用モデル工事の実施

本工事は、建設キャリアアップシステム活用モデル工事である。詳細は「さいたま市建設キャリアアップシステム活用モデル工事試行要領」を参照すること。

さいたま市ホームページ

トップページ>事業者向けの情報>まちづくり・交通・建設>公共工事
>働き方改革に向けた制度・取組

・さいたま市建設キャリアアップシステム活用モデル工事の試行について

第7条 ウィークリースタンスの実施

本工事は、ウィークリースタンスの対象工事である。詳細は「さいたま市ウィークリースタンス実施要領」を参照すること。

さいたま市ホームページ

トップページ>事業者向けの情報>まちづくり・交通・建設>公共工事
>働き方改革に向けた制度・取組

・さいたま市ウィークリースタンスの実施について

第8条 ワンデーレスポンスの取組について

1 この工事はワンデーレスポンス実施対象工事である。

・「ワンデーレスポンス」とは

受注者からの質問、協議への回答は、基本的に「その日のうち」に回答するよう対応する。ただし、即日回答が困難な場合は、いつまでに回答が必要なのか受注者と協議のうえ、回答期限を設けるなど、何らかの回答を「その日のうち」にすることである。

2 受注者は計画工程表の提出にあたって、作業間の関連把握や工事の進捗状況等を把握できる工程管理方法について、監督職員と協議をおこなうこと。

3 受注者は工事施工中において、問題が発生した場合及び計画工程と実施工程を比較照査し、差異が生じた場合は速やかに文書にて監督職員へ報告すること。

4 発注者が効果・課題等を把握するためアンケート等のフォローアップ調査を実施する場合、受注者は協力すること。

第9条 週休2日の確保

本工事は、さいたま市週休2日制適用工事（現場閉所型）である。詳細は「さいたま市週休2日制適用工事」実施要領を参照すること。

さいたま市ホームページ

トップページ>事業者向けの情報>まちづくり・交通・建設>公共工事
>働き方改革に向けた制度・取組

- ・（R7.10月～）「さいたま市週休2日制適用工事《土木工事》」について

第9条 工期

工期には、施工に必要な実日数（実働日数）以外に以下の事項を見込んでいる。

① 準備期間	50日間
② 不稼働日 ※休日及び降雨・降雪日・猛暑日	18日間
③ 後片付け期間	20日間

著しい悪天候や気象状況（猛暑など）により、当初見込んでいる上記「③不稼働日」以上に作業を休止せざるを得なかった場合には、受注者は発注者へ工期の延長を協議することができる。

第10条 看板の設置

本工事における資材置き場を工事現場以外に別途設ける際は、工事件名、工事期間、施工者名、連絡先等を掲示した資材置き場看板を設置し、周辺住民に工事情報を提供すること。

第11条 人権尊重について

本工事の受注者は、工事を施工するにあたり、人権の尊重を基本とするとともに、人権に関する社員研修の実施等により、工事従事者が人権に配慮することができるよう努めること。

第12条 産業廃棄物情報の提供について

受注者は、産業廃棄物処理業者（収集運搬業者、中間処理業者等）から「廃棄物処理及び清掃に関する法律に基づく廃棄物情報（成分性状等）」を求められた場合、提供しなければならない。

なお、監督職員と協議の上、必要と認められる「廃棄物情報取得に係る経費」については、設計変更の対象とする。

第14条 仕上げ方法等に関する取り扱いについて

本工事の受注者は、工事を施工するにあたり、仕上げや、すり付け方法などについて、細心の注意を払い施工し、工事完了後に周辺環境に影響を及ぼさないよう努めること。

また、施工前に現場状況及び設計図書を確認し、周辺環境へ振動、騒音などの影響を及ぼすことが想定される場合には、監督職員へ報告すること。

第15条 施工計画等における特記事項

(1) 安全管理

- 1) 作業区域における安全管理については、事故が起きることが無いよう現場状況を把握して安全管理を行う事、また工事区域近隣の住民や関係者等へ、十分な配慮を行い本工事における作業調整を行いながら工事を進捗すること。
- 2) 作業中は安全確保のため、通行人・車両の誘導を行い、作業箇所における安全対策を行い作業すること。
- 3) 掘削作業を行う時は、事前に埋設関連事業者と連絡・調整・立会いの手続きをしてから行うものとし、作業時においても埋設管破損事故が無いよう安全に配慮した施工を行うこと。
- 4) 住宅が密集する地域のため、施工前、施工中、施工後に外壁を調査及び計測をするなどの対策を行うこと。
- 5) 一般用道路と工事エリアは、柵等で締め切った後に工事に着手するとともに、工事区域内外の安全管理について、作業中は勿論の事、作業休止日に於いても第三者が立ち入り、事故等が起きる事の無い様、十分現場を把握し安全管理に努めること。
- 6) 本工事の工事用車両の通行にあたっては、発注者の指定する以外の道路は絶対に通行しないこと。
- 7) 発生材、建設資材、建設機械等は常に整理整頓を心掛け、必要に応じて機械の固定を行うとともに、立ち入り禁止札、柵等を設置すること。
- 8) 現場事務所、作業員宿舎等の火気取締りにあたっては、防火責任者を定めその実施にあたらせること。

(2) 公害対策関係

- 1) 使用道路において材料運搬・土運搬等により発生するほこり等については、現場状況により清掃及び散水を行い防塵に努めること。
- 2) 工事現場内での建設機械の作動による砂塵が発生し、近隣住居、通行人等へ影響する場合には、可能な限りその防止に努めるとともに、強風時の作業は極力避けること。
- 3) 工事中及び工事後に土砂、濁水の流出が他に影響を及ぼすことのないよう適切な防止策を講じ、防災対策に充分留意すること。

(3) 本工事施工条件

- 1) 工事にあたっては、敷地境界の遵守は勿論のこと、地権者等の意向を十分に考慮し、工程及び内容調整に誠実な対応を図ること。
- 2) 工事中は、散水等を行い周辺の防塵対策に努めること。
- 3) 施工中の適切な雨水排水処理に努めること。また工事完了後に土砂等の流出が問題とならないように適切に施工すること。
- 4) 土地利用の開始している箇所については、利用を妨げることをないように施工すること。
- 5) 作業時間は、昼間施工は9:00～17:00の時間帯で行い、日曜祭日の作業は原則禁止する。作業時間の変更が必要になった場合は、速やかに監督員と協議し、承認を受けること。
- 6) 区画整理事業地内であるため、本工事施工箇所周辺において多様な工事が行われる可能性があるため、各工事を円滑に施工するために工事間調整を十分に行うこと。
- 7) 引渡しを要さない発生材の処理は、全て場外に搬出し、「資源の有効な利用の促進に関する法律」「建設工事に係る資材の再資源化に関する法律」「廃棄物の処理及び清掃に関する法律」その他関係法令等により適切に処理し、監督員に報告する。なお、マニフェストの写し、その他法令に基づく届出書類を提出すること。
- 8) 工事完成後、完成図及びその電子データ等を監督員の指示により作成し提出すること。
- 9) 工事計画書を監督員に提出し、その承認を得た後に工事に着手することを原則とする。作成にあたっては、監督員と十分な打合せを行うこと。監督員が特に指示した事項については、更に詳細な工事計画書を提出すること。
- 10) 本工事の進捗が建物移転等の区画整理事業に影響を与える場合など工期に関わらず施工期限が設けられるため、監督員及び関係権利者と十分な調整を行い、現場着手前に工事実施工程表を提出すること。
- 11) 交通管理者の工事（標識設置）が施工範囲内である。本工事と施工時期が重なることから、契約後に発注者、受注者、交通管理者にて工事間調整を行う。

令和 8 年 度 工 事 仕 様 書

工事名称	蓮沼下特定土地区画整理事業 区画線設置工事(R8)				
工事場所	さいたま市見沼区大字蓮沼地内				
適用年版	令和8年6月	週休 2日制	適用		
		週休 2日区分	閉所/週単位		
		労務費補正係数		1.02	
		機械経費(賃料) 補正係数		—	
工事の 大要	内 容		数 量		単 位
	工事延長		960		m
	区画線設置		5179		m
	区画線消去		2155		m
	矢羽根（溶剤型ペイントカラー舗装工）		126		箇所
	矢羽根（溶融噴射式カラー塗装工）		54		箇所
	道路付属物工		1		式
	縁石工		1		式
	仮設工		1		式

本 工 事 内 訳 書

工 事 区 分 ・ 工 種 ・ 種 別 ・ 細 別	単 位	数 量	単 価	金 額	摘 要
本工事費 〔主たる工種〕 道路維持工事 〔施工地域区分〕 一般交通影響有り（２）	式				
		1			
道路維持	式				
		1			
区画線工	式				
		1			
区画線工	式				
		1			
区画線設置工	式				第 1号内訳書
		1			
区画線消去	式				第 2号内訳書
		1			
舗装工	式				
		1			
矢羽根設置工	式				
		1			
矢羽根設置工	式				第 3号内訳書
		1			
舗装・撤去復旧工	式				
		1			
舗装・撤去復旧工	式				第 4号内訳書
		1			
道路附属物工	式				
		1			
道路附属物設置工	式				
		1			

本 工 事 内 訳 書

工 事 区 分 ・ 工 種 ・ 種 別 ・ 細 別	単 位	数 量	単 価	金 額	摘 要
道路付属物設置工	式				第 5号内訳書
		1			
仮設工	式				
		1			
仮設材設置工	式				
		1			
仮設材設置工	式				第 6号内訳書
		1			
仮設材運搬工	式				
		1			
仮設材運搬工	式				第 7号内訳書
		1			
交通管理工	式				
		1			
交通誘導警備員	式				第 8号内訳書
		1			
縁石工	式				
		1			
縁石工	式				
		1			
歩車道境界ブロック設置工	式				第 9号内訳書
		1			
歩車道境界ブロック撤去工	式				第 10号内訳書
		1			
直接工事費計	式				
		1			

本 工 事 内 訳 書

工 事 区 分 ・ 工 種 ・ 種 別 ・ 細 別	単 位	数 量	単 価	金 額	摘 要
共通仮設費（率分）	式				
		1			
共通仮設費計	式				
		1			
純工事費	式				
		1			
現場管理費	式				
		1			
工事原価	式				
		1			
一般管理費等	式				
		1			
工事価格	式				
		1			
消費税及び地方消費税相当額	式				
		1			
本工事費計	式				
		1			

--

第 0002 号 内訳書					
区画線消去					1 式
名 称	数 量	単 位	単 価	金 額	摘 要
区画線消去					第0008号 WB821220
削取り式 (無し, 削取り式, 無し, 無し, 全ての費用)	2,155	m			
合 計					
排出ガス対策、低騒音等の環境配慮型の機械は上記規格以上の機種とし、機械の諸元・出力や施工方法は特記仕様書等で定めのある場合を除き、受注者の責任において定め施工すること（施工計画書等に機種を明記） ◆管理費区分凡例 (1)現場管理費、一般管理費の対象 (2)工場管理費、一般管理費の対象 (5)一般管理費のみ対象 (7)工場管理費、間接労務費、一般管理費の対象 (9)全間接費の対象外 (T)処分費などの対象 (K2)現場管理費のみ対象 (K3)共通仮設費、現場管理費の対象 ◆生コンクリート 水セメント比 (W/C) の表示がないものは、$F_c=18\text{N/mm}^2$は$W/C\leq 60\%$、$F_c\geq 21\text{N/mm}^2$は$W/C\leq 55\%$を標準とする。					

第 0003 号 内訳書						
矢羽根設置工					1 式	
名 称	数 量	単 位	単 価	金 額	摘 要	
溶剤型ペイントカラー塗装工					Q101203003	
「矢羽根」 表記 1 箇所当り 昼間施工 75 0mm×1500mm	126	箇所				
溶融噴射式カラー塗装工					Q101596015	
「矢羽根」 表記 1 箇所当り 昼間施工 75 0mm×1500mm	54	箇所				
合 計						

排出ガス対策、低騒音等の環境配慮型の機械は上記規格以上の機種とし、機械の諸元・出力や施工方法は特記仕様書等で定めのある場合を除き、受注者の責任において定め施工すること（施工計画書等に機種を明記）

◆管理費区分凡例

(1)現場管理費、一般管理費の対象 (2)工場管理費、一般管理費の対象 (5)一般管理費のみ対象

(7)工場管理費、間接労務費、一般管理費の対象 (9)全間接費の対象外 (T)処分費などの対象

(K2)現場管理費のみ対象 (K3)共通仮設費、現場管理費の対象

◆生コンクリート

水セメント比 (W/C) の表示がないものは、 $F_c=18\text{N/mm}^2$ は $W/C\leq 60\%$ 、 $F_c\geq 21\text{N/mm}^2$ は $W/C\leq 55\%$ を標準とする。

第 0004 号 内訳書 舗装・撤去復旧工						
1 式						
名 称	数 量	単 位	単 価	金 額	摘 要	
舗装版切断 (アスファルト舗装版, 15cm以下, 全ての費用)		m			第0001号 CB430510	
	5					
舗装版切断排水処分費 中間処理後, 最終処分場に搬入 [焼却又は溶融含まず]		(T) m ³			Z401012003	
	0.001					
舗装版切断排水運搬費 積載量2t 運搬距離 10kmまで		台			Z401012006	
	1					
舗装版破碎積込 (小規模土工) (全ての費用)		m ²			第0002号 CB210720	
	10					
殻運搬 (舗装版破碎, 機械積込 (小規模土工), 有り, 6.5km以下, 全ての費用)		m ³			第0003号 CB227010	
	0.4					
廃材持込料 適用区分 A s 廃材		(T) t			Z649640101	
	0.8					
透水性アスファルト舗装 (透水性アスコン) (2.4m以上, mm, 40 mm, 透水性アスコン)		m ²			第0004号 CB410660S1	
	10					
不陸整正 (無し, 全ての費用)		m ²			第0005号 CB410010	
	10					
合 計						

排出ガス対策、低騒音等の環境配慮型の機械は上記規格以上の機種とし、機械の諸元・出力や施工方法は特記仕様書等で定めのある場合を除き、受注者の責任において定め施工すること（施工計画書等に機種を明記）

◆管理費区分凡例

(1)現場管理費、一般管理費の対象 (2)工場管理費、一般管理費の対象 (5)一般管理費のみ対象

(7)工場管理費、間接労務費、一般管理費の対象 (9)全間接費の対象外 (T)処分費などの対象

(K2)現場管理費のみ対象 (K3)共通仮設費、現場管理費の対象

◆生コンクリート

水セメント比 (W/C) の表示がないものは、 $F_c=18\text{N/mm}^2$ は $W/C\leq 60\%$ 、 $F_c\geq 21\text{N/mm}^2$ は $W/C\leq 55\%$ を標準とする。

第 0005 号 内訳書					
道路付属物設置工					
1 式					
名 称	数 量	単 位	単 価	金 額	摘 要
溶融式路面表示シート設置工					Q101202151
自転車(白)750mm×1100mm+矢印(白)750mm×1100mm, 昼間, 材工共	33	箇所			
溶融式路面表示シート設置工					Q101202103
800×600 (赤:注意) 昼間施工	14	枚			
車線分離標(ラバーポール)設置 着脱式					第0009号 WB812400
3本脚 φ250 H=800 (着脱式(穿孔式・3本脚), 手間+材料費, 本体(柱)径φ80ベース径φ250高800, 10本以上30本未満, 無, 無)	26	本			
H型ボラード 設置工					第0001号 S002
	1	本			
合 計					

排出ガス対策、低騒音等の環境配慮型の機械は上記規格以上の機種とし、機械の諸元・出力や施工方法は特記仕様書等で定めのある場合を除き、受注者の責任において定め施工すること（施工計画書等に機種を明記）

◆管理費区分凡例

(1)現場管理費、一般管理費の対象 (2)工場管理費、一般管理費の対象 (5)一般管理費のみ対象

(7)工場管理費、間接労務費、一般管理費の対象 (9)全間接費の対象外 (T)処分費などの対象

(K2)現場管理費のみ対象 (K3)共通仮設費、現場管理費の対象

◆生コンクリート

水セメント比 (W/C) の表示がないものは、 $F_c=18\text{N/mm}^2$ は $W/C\leq 60\%$ 、 $F_c\geq 21\text{N/mm}^2$ は $W/C\leq 55\%$ を標準とする。

第 0006 号 内訳書

仮設材設置工

1 式

名 称	数 量	単 位	単 価	金 額	摘 要
赤白ポール基礎付設置工		基			第0002号 S001
	32				
合 計					

排出ガス対策、低騒音等の環境配慮型の機械は上記規格以上の機種とし、機械の諸元・出力や施工方法は特記仕様書等で定めのある場合を除き、受注者の責任において定め施工すること（施工計画書等に機種を明記）

◆管理費区分凡例

(1)現場管理費、一般管理費の対象 (2)工場管理費、一般管理費の対象 (5)一般管理費のみ対象

(7)工場管理費、間接労務費、一般管理費の対象 (9)全間接費の対象外 (T)処分費などの対象

(K2)現場管理費のみ対象 (K3)共通仮設費、現場管理費の対象

◆生コンクリート

水セメント比（W/C）の表示がないものは、 $F_c=18\text{N/mm}^2$ は $W/C\leq 60\%$ 、 $F_c\geq 21\text{N/mm}^2$ は $W/C\leq 55\%$ を標準とする。

第 0007 号 内訳書					
仮設材運搬工					
1 式					
名 称	数 量	単 位	単 価	金 額	摘 要
現場発生品及び支給品運搬					第0011号 CB010410
赤白ボール基礎付運搬 (クレーン装置付4～4.5t積、吊能力2.9t, 有り, 7.0km以下)	18	t			
現場発生品及び支給品運搬					第0011号 CB010410
H鋼ガードレール基礎付運搬 (クレーン装置付4～4.5t積、吊能力2.9t, 有り, 7.0km以下)	12	t			
合 計					
排出ガス対策、低騒音等の環境配慮型の機械は上記規格以上の機種とし、機械の諸元・出力や施工方法は特記仕様書等で定めのある場合を除き、受注者の責任において定め施工すること（施工計画書等に機種を明記） ◆管理費区分凡例 (1)現場管理費、一般管理費の対象 (2)工場管理費、一般管理費の対象 (5)一般管理費のみ対象 (7)工場管理費、間接労務費、一般管理費の対象 (9)全間接費の対象外 (T)処分費などの対象 (K2)現場管理費のみ対象 (K3)共通仮設費、現場管理費の対象 ◆生コンクリート 水セメント比 (W/C) の表示がないものは、$F_c=18\text{N/mm}^2$は$W/C\leq 60\%$、$F_c\geq 21\text{N/mm}^2$は$W/C\leq 55\%$を標準とする。					

第 0008 号 内訳書					
交通誘導警備員					
1 式					
名 称	数 量	単 位	単 価	金 額	摘 要
交通誘導警備員 B		人			R0804
合 計					

排出ガス対策、低騒音等の環境配慮型の機械は上記規格以上の機種とし、機械の諸元・出力や施工方法は特記仕様書等で定めのある場合を除き、受注者の責任において定め施工すること（施工計画書等に機種を明記）

◆管理費区分凡例

- (1)現場管理費、一般管理費の対象
- (2)工場管理費、一般管理費の対象
- (5)一般管理費のみ対象
- (7)工場管理費、間接労務費、一般管理費の対象
- (9)全間接費の対象外
- (T)処分費などの対象
- (K2)現場管理費のみ対象
- (K3)共通仮設費、現場管理費の対象

◆生コンクリート

水セメント比（W/C）の表示がないものは、Fc＝18N/mm2はW/C≦60％、Fc≧21N/mm2はW/C≦55％を標準とする。

第 0009 号 内訳書					
歩車道境界ブロック設置工				1 式	
名 称	数 量	単 位	単 価	金 額	摘 要
歩車道境界ブロック工 さいたま市型バリアブロックC型斜両面 (設置, 各種600mm以下50kg以上100kg未満, 1.65 個/m, 無し, 18-8-25 (高炉), 無し)					第0012号 CB422510
	1	m			
歩車道境界ブロック工 さいたま市型バリアブロック直線切下平 (設置, 各種 (600mm以下、50kg未満), 1.65 個/m, 無し, 18-8-25 (高炉), 無し)					第0013号 CB422510
	3	m			
合 計					
排出ガス対策、低騒音等の環境配慮型の機械は上記規格以上の機種とし、機械の諸元・出力や施工方法は特記仕様書等で定めのある場合を除き、受注者の責任において定め施工すること（施工計画書等に機種を明記） ◆管理費区分凡例 (1)現場管理費、一般管理費の対象 (2)工場管理費、一般管理費の対象 (5)一般管理費のみ対象 (7)工場管理費、間接労務費、一般管理費の対象 (9)全間接費の対象外 (T)処分費などの対象 (K2)現場管理費のみ対象 (K3)共通仮設費、現場管理費の対象 ◆生コンクリート 水セメント比 (W/C) の表示がないものは、$F_c=18\text{N/mm}^2$は$W/C\leq 60\%$、$F_c\geq 21\text{N/mm}^2$は$W/C\leq 55\%$を標準とする。					

第 0010 号 内訳書					
歩車道境界ブロック撤去工					1 式
名 称	数 量	単 位	単 価	金 額	摘 要
構造物とりこわし					第0011号 WB824010
(無筋構造物, 機械施工, 無し, 無し, 不要)	0.3	m3			
殻運搬					第0014号 CB227010
(コンクリート(無筋)構造物とりこわし, 機械積込, 有り, 5.7km以下, 全ての費用)	0.3	m3			
廃材持込料					Z649640103
適用区分 C o 廃材 [無筋]	0.6	(T) t			
合 計					

排出ガス対策、低騒音等の環境配慮型の機械は上記規格以上の機種とし、機械の諸元・出力や施工方法は特記仕様書等で定めのある場合を除き、受注者の責任において定め施工すること（施工計画書等に機種を明記）

◆管理費区分凡例
 (1)現場管理費、一般管理費の対象 (2)工場管理費、一般管理費の対象 (5)一般管理費のみ対象
 (7)工場管理費、間接労務費、一般管理費の対象 (9)全間接費の対象外 (T)処分費などの対象
 (K2)現場管理費のみ対象 (K3)共通仮設費、現場管理費の対象

◆生コンクリート
 水セメント比 (W/C) の表示がないものは、 $F_c=18\text{N/mm}^2$ は $W/C\leq 60\%$ 、 $F_c\geq 21\text{N/mm}^2$ は $W/C\leq 55\%$ を標準とする。

H型ボラード 設置工

名 称	数 量	単 位	単 価	金 額	摘 要
耐衝撃性ボラード (H型ボラード)					T001
φ 114.3 H850 固定式	10	本			
H型ボラード 設置工					T002
コンクリート基礎式、単管・二重管、時間制約無	10	本			
舗装版切断					第0001号 CB430510
(アスファルト舗装版, 15cm以下, 全ての費用)	24	m			
舗装版切断排水処分費		(T)			Z401012003
中間処理後, 最終処分場に搬入 [焼却又は溶融含まず]	0.025	m 3			
舗装版破碎積込 (小規模土工)					第0002号 CB210720
(全ての費用)	3.6	m2			
殻運搬					第0003号 CB227010
(舗装版破碎, 機械積込 (小規模土工), 有り, 6.5km以下, 全ての費用)	0.14	m3			
廃材持込料		(T)			Z649640101
適用区分 A s 廃材	0.29	t			
基礎碎石					第0006号 CB221110
t=10cm (7.5cmを超え12.5cm以下, 再生クラッシュラン 40~0, 全ての費用)	0.1	m2			
基礎碎石					第0007号 CB221110
t=5cm (7.5cm以下, 再生クラッシュラン 40~0, 全ての費用)	3.6	m2			
コンクリート					第0008号 CB240010
(小型構造物, 人力打設, 18-8-25 (高炉), 一般養生, 無し, 全ての費用)	1.74	m3			
床掘り					第0009号 CB210030
(土砂, 上記以外 (小規模), 全ての費用)	1.84	m3			
土砂等運搬 (碎石)					第0010号 CB210110
(小規模, バックホウ山積0.13m3 (平積0.1m3), 土砂 (岩塊・玉石混り土含む), 有り, 6.5km以下)	1.84	m3			
廃材持込料		(T)			Z649640105
適用区分 碎石類	1.84	m 3			

H型ボラード 設置工

名 称	数 量	単 位	単 価	金 額	摘 要
合 計					
		本			
	1				

排出ガス対策、低騒音等の環境配慮型の機械は上記規格以上の機種とし、機械の諸元・出力や施工方法は特記仕様書等で定めのある場合を除き、受注者の責任において定め施工すること（施工計画書等に機種を明記）

◆管理費区分凡例

(1)現場管理費、一般管理費の対象 (2)工場管理費、一般管理費の対象 (5)一般管理費のみ対象
(7)工場管理費、間接労務費、一般管理費の対象 (9)全間接費の対象外 (T)処分費などの対象
(K2)現場管理費のみ対象 (K3)共通仮設費、現場管理費の対象

◆生コンクリート

水セメント比 (W/C) の表示がないものは、 $F_c=18\text{N/mm}^2$ は $W/C\leq 60\%$ 、 $F_c\geq 21\text{N/mm}^2$ は $W/C\leq 55\%$ を標準とする。

赤白ポール基礎付設置工

名 称	数 量	単 位	単 価	金 額	摘 要
土木一般世話役		人			R0125
特殊作業員		人			R0101
普通作業員		人			R0102
トラック [クレーン装置付] ベーストラック4 ～4.5t積 吊能力2.9t (0, 岩石工の割増対象にしない, 良好, , 交替制を適用しない, 0, しない, しない,)		時間			第0010号 K0302013
諸雑費 (率+まるめ)		式			ZS8000004
	1				
合 計					
		基			
	1				

排出ガス対策、低騒音等の環境配慮型の機械は上記規格以上の機種とし、機械の諸元・出力や施工方法は特記仕様書等で定めのある場合を除き、受注者の責任において定め施工すること（施工計画書等に機種を明記）

◆管理費区分凡例

(1)現場管理費、一般管理費の対象 (2)工場管理費、一般管理費の対象 (5)一般管理費のみ対象
(7)工場管理費、間接労務費、一般管理費の対象 (9)全間接費の対象外 (T)処分費などの対象
(K2)現場管理費のみ対象 (K3)共通仮設費、現場管理費の対象

◆生コンクリート

水セメント比 (W/C) の表示がないものは、 $F_c=18\text{N/mm}^2$ は $W/C\leq 60\%$ 、 $F_c\geq 21\text{N/mm}^2$ は $W/C\leq 55\%$ を標準とする。

第 0001号
WB821210

代価表

区画線設置

1,000 m 当り

無し
無し
無し
無し
含有量15～18%
アスファルト舗装

溶融式手動
実線 15cm
1.5mm
無し
白
全ての費用

名 称	数 量	単 位	単 価	金 額	摘 要
区画線設置（溶融式） 昼間 豪雪無 実線15cm 制約無	1,000	m			(Q001036001)
トラフィックペイント 溶融型 3種1号 ビーズ15～18 白	570	kg			(Z004350001)
ガラスビーズ 0.106～0.850mm	25	kg			(Z004352001)
接着用プライマー 区画線用	25	kg			(Z004354001)
軽油		L			(Z006702002)
諸雑費（率+まるめ）	1	式			(ZS8000004)
合計					
	1	m			

排出ガス対策、低騒音等の環境配慮型の機械は上記規格以上の機種とし、機械の諸元・出力や施工方法は特記仕様書等で定めのある場合を除き、受注者の責任において定め施工すること（施工計画書等に機種を明記）

◆管理費区分凡例

- (1)現場管理費、一般管理費の対象 (2)工場管理費、一般管理費の対象 (5)一般管理費のみ対象
(7)工場管理費、間接労務費、一般管理費の対象 (9)全間接費の対象外 (T)処分費などの対象
(K2)現場管理費のみ対象 (K3)共通仮設費、現場管理費の対象

第 0002号
WB821210

代価表

区画線設置

1,000 m 当り

無し
無し
無し
無し
含有量15～18%
アスファルト舗装

溶融式手動
破線 15cm
1.5mm
無し
白
全ての費用

名 称	数 量	単 位	単 価	金 額	摘 要
区画線設置（溶融式） 昼間 豪雪無 破線15cm 制約無	1,000	m			(Q001036025)
トラフィックペイント 溶融型 3種1号 ビーズ15～18 白	570	kg			(Z004350001)
ガラスビーズ 0.106～0.850mm	25	kg			(Z004352001)
接着用プライマー 区画線用	25	kg			(Z004354001)
軽油		L			(Z006702002)
諸雑費（率+まるめ）	1	式			(ZS8000004)
合計					
	1	m			

排出ガス対策、低騒音等の環境配慮型の機械は上記規格以上の機種とし、機械の諸元・出力や施工方法は特記仕様書等で定めのある場合を除き、受注者の責任において定め施工すること（施工計画書等に機種を明記）

◆管理費区分凡例

- (1)現場管理費、一般管理費の対象 (2)工場管理費、一般管理費の対象 (5)一般管理費のみ対象
(7)工場管理費、間接労務費、一般管理費の対象 (9)全間接費の対象外 (T)処分費などの対象
(K2)現場管理費のみ対象 (K3)共通仮設費、現場管理費の対象

第 0003号
WB821210

代価表

区画線設置

1,000 m 当り

無し
無し
無し
無し
含有量15～18%
アスファルト舗装

溶融式手動
破線 30cm
1.5mm
無し
白
全ての費用

名 称	数 量	単 位	単 価	金 額	摘 要
区画線設置（溶融式） 昼間 豪雪無 破線30cm 制約無	1,000	m			(Q001036031)
トラフィックペイント 溶融型 3種1号 ビーズ15～18 白	1,130	kg			(Z004350001)
ガラスビーズ 0.106～0.850mm	50	kg			(Z004352001)
接着用プライマー 区画線用	50	kg			(Z004354001)
軽油		L			(Z006702002)
諸雑費（率+まるめ）	1	式			(ZS8000004)
合計					
	1	m			

排出ガス対策、低騒音等の環境配慮型の機械は上記規格以上の機種とし、機械の諸元・出力や施工方法は特記仕様書等で定めのある場合を除き、受注者の責任において定め施工すること（施工計画書等に機種を明記）

◆管理費区分凡例

- (1)現場管理費、一般管理費の対象 (2)工場管理費、一般管理費の対象 (5)一般管理費のみ対象
(7)工場管理費、間接労務費、一般管理費の対象 (9)全間接費の対象外 (T)処分費などの対象
(K2)現場管理費のみ対象 (K3)共通仮設費、現場管理費の対象

第 0004号
WB821210

代価表

区画線設置

1, 000 m 当り

無し
無し
無し
無し
含有量15～18%
アスファルト舗装

溶融式手動
破線 45cm
1. 5mm
無し
白
全ての費用

名 称	数 量	単 位	単 価	金 額	摘 要
区画線設置（溶融式） 昼間 豪雪無 破線45cm 制約無	1, 000	m			(Q001036034)
トラフィックペイント 溶融型 3種1号 ビーズ15～18 白	1, 700	kg			(Z004350001)
ガラスビーズ 0. 106～0. 850mm	75	kg			(Z004352001)
接着用プライマー 区画線用	75	kg			(Z004354001)
軽油		L			(Z006702002)
諸雑費（率+まるめ）	1	式			(ZS8000004)
合計					
	1	m			

排出ガス対策、低騒音等の環境配慮型の機械は上記規格以上の機種とし、機械の諸元・出力や施工方法は特記仕様書等で定めのある場合を除き、受注者の責任において定め施工すること（施工計画書等に機種を明記）

◆管理費区分凡例

- (1)現場管理費、一般管理費の対象 (2)工場管理費、一般管理費の対象 (5)一般管理費のみ対象
(7)工場管理費、間接労務費、一般管理費の対象 (9)全間接費の対象外 (T)処分費などの対象
(K2)現場管理費のみ対象 (K3)共通仮設費、現場管理費の対象

第 0005号
WB821210

代価表

区画線設置

1,000 m 当り

無し
無し
無し
無し
含有量15～18%
アスファルト舗装

溶融式手動
ゼブラ 45cm
1.5mm
無し
白
全ての費用

名 称	数 量	単 位	単 価	金 額	摘 要
区画線設置（溶融式） 昼間 豪雪無 ゼブラ45cm 制約無	1,000	m			(Q001036058)
トラフィックペイント 溶融型 3種1号 ビーズ15～18 白	1,700	kg			(Z004350001)
ガラスビーズ 0.106～0.850mm	75	kg			(Z004352001)
接着用プライマー 区画線用	75	kg			(Z004354001)
軽油		L			(Z006702002)
諸雑費（率+まるめ）	1	式			(ZS8000004)
合計					
	1	m			

排出ガス対策、低騒音等の環境配慮型の機械は上記規格以上の機種とし、機械の諸元・出力や施工方法は特記仕様書等で定めのある場合を除き、受注者の責任において定め施工すること（施工計画書等に機種を明記）

◆管理費区分凡例

- (1)現場管理費、一般管理費の対象 (2)工場管理費、一般管理費の対象 (5)一般管理費のみ対象
(7)工場管理費、間接労務費、一般管理費の対象 (9)全間接費の対象外 (T)処分費などの対象
(K2)現場管理費のみ対象 (K3)共通仮設費、現場管理費の対象

第 0006号
WB821210

代価表

区画線設置

1,000 m 当り

無し
無し
無し
無し
含有量15～18%
アスファルト舗装

溶融式手動
矢印・記号・文字 15cm換算
1.5mm
無し
白
全ての費用

名 称	数 量	単 位	単 価	金 額	摘 要
区画線設置（溶融式） 昼間 豪雪無 矢印・記号・文字 制約無	1,200	m			(Q001036073)
トラフィックペイント 溶融型 3種1号 ビーズ15～18 白	684	kg			(Z004350001)
ガラスビーズ 0.106～0.850mm	30	kg			(Z004352001)
接着用プライマー 区画線用	30	kg			(Z004354001)
軽油		L			(Z006702002)
諸雑費（率+まるめ）	1	式			(ZS8000004)
合計					
	1	m			

排出ガス対策、低騒音等の環境配慮型の機械は上記規格以上の機種とし、機械の諸元・出力や施工方法は特記仕様書等で定めのある場合を除き、受注者の責任において定め施工すること（施工計画書等に機種を明記）

◆管理費区分凡例

- (1)現場管理費、一般管理費の対象 (2)工場管理費、一般管理費の対象 (5)一般管理費のみ対象
(7)工場管理費、間接労務費、一般管理費の対象 (9)全間接費の対象外 (T)処分費などの対象
(K2)現場管理費のみ対象 (K3)共通仮設費、現場管理費の対象

第 0007号
WB821210

代価表

区画線設置

1,000 m 当り

無し
無し
無し
無し
含有量15～18%
アスファルト舗装

溶融式手動
実線 15cm
1.5mm
無し
黄 鉛・クロムフリー
全ての費用

名 称	数 量	単 位	単 価	金 額	摘 要
区画線設置（溶融式） 昼間 豪雪無 実線15cm 制約無	1,000	m			(Q001036001)
トラフィックペイント 溶融型 3種1号 ビーズ 15～18 黄 鉛・フリー	570	kg			(Z004350009)
ガラスビーズ 0. 1 0 6～0. 8 5 0 mm	25	kg			(Z004352001)
接着用プライマー 区画線用	25	kg			(Z004354001)
軽油		L			(Z006702002)
諸雑費（率+まるめ）	1	式			(ZS8000004)
合計					
	1	m			

排出ガス対策、低騒音等の環境配慮型の機械は上記規格以上の機種とし、機械の諸元・出力や施工方法は特記仕様書等で定めのある場合を除き、受注者の責任において定め施工すること（施工計画書等に機種を明記）

◆管理費区分凡例

- (1)現場管理費、一般管理費の対象 (2)工場管理費、一般管理費の対象 (5)一般管理費のみ対象
(7)工場管理費、間接労務費、一般管理費の対象 (9)全間接費の対象外 (T)処分費などの対象
(K2)現場管理費のみ対象 (K3)共通仮設費、現場管理費の対象

第 0008号
WB821220

代価表

区画線消去

1,000 m 当り

無し
無し
全ての費用

削取り式
無し

名 称	数 量	単 位	単 価	金 額	摘 要
区画線消去 昼間 豪雪無 削取り式 制約無	1,000	m			(Q001038001)
軽油		L			(Z006702002)
ガソリン レギュラー		L			(Z006704001)
諸雑費（まるめ）	1	式			(ZS3000004)
合計					
	1	m			

排出ガス対策、低騒音等の環境配慮型の機械は上記規格以上の機種とし、機械の諸元・出力や施工方法は特記仕様書等で定めのある場合を除き、受注者の責任において定め施工すること（施工計画書等に機種を明記）

◆管理費区分凡例

- (1)現場管理費、一般管理費の対象 (2)工場管理費、一般管理費の対象 (5)一般管理費のみ対象
(7)工場管理費、間接労務費、一般管理費の対象 (9)全間接費の対象外 (T)処分費などの対象
(K2)現場管理費のみ対象 (K3)共通仮設費、現場管理費の対象

第 0009号

WB812400

代価表

道路付属物設置工（車線分離標〔ラバーポール〕設置）

1 本 当り

着脱式（穿孔式・3本脚）

本体(柱)径φ80^{mm}×高さφ250高800

無

手間+材料費

10本以上30本未満

無

名 称	数 量	単 位	単 価	金 額	摘 要
車線分離標(ラバーポール)設置 着脱式 穿孔式 3本脚 φ80 高さ800mm	1	本			(Q001344006)
諸雑費（まるめ）	1	式			(ZS3000004)
合計					
	1	本			

排出ガス対策、低騒音等の環境配慮型の機械は上記規格以上の機種とし、機械の諸元・出力や施工方法は特記仕様書等で定めのある場合を除き、受注者の責任において定め施工すること（施工計画書等に機種を明記）

◆管理費区分凡例

- (1)現場管理費、一般管理費の対象 (2)工場管理費、一般管理費の対象 (5)一般管理費のみ対象
(7)工場管理費、間接労務費、一般管理費の対象 (9)全間接費の対象外 (T)処分費などの対象
(K2)現場管理費のみ対象 (K3)共通仮設費、現場管理費の対象

第 0010号
K0302013

代価表
トラック [クレーン装置付] ベーストラック4～4.5t積 吊能力2.9t

1 時間 当り

0
良好
交替制を適用しない
しない

岩石工の割増対象にしない

0
しない

名 称	数 量	単 位	単 価	金 額	摘 要
運転手 (特殊)		人			(R0114)
軽油		L			(Z006702002)
トラック [クレーン装置付] ベーストラック4～4.5t積 吊能力2.9t		時間			(M000302013)
諸雑費 (まるめ)	1	式			(ZS3000004)
合計					
	1	時間			

排出ガス対策、低騒音等の環境配慮型の機械は上記規格以上の機種とし、機械の諸元・出力や施工方法は特記仕様書等で定めのある場合を除き、受注者の責任において定め施工すること（施工計画書等に機種を明記）

◆管理費区分凡例

(1)現場管理費、一般管理費の対象 (2)工場管理費、一般管理費の対象 (5)一般管理費のみ対象
(7)工場管理費、間接労務費、一般管理費の対象 (9)全間接費の対象外 (T)処分費などの対象
(K2)現場管理費のみ対象 (K3)共通仮設費、現場管理費の対象

第 0011 号

WB824010

代価表
構造物とりこわし

1 m3 当り

無筋構造物
無し
不要

機械施工
無し

名 称	数 量	単 位	単 価	金 額	摘 要
無筋構造物 昼間 機械施工 制約無	1	m3			(Q001611001)
諸雑費 (まるめ)	1	式			(ZS3000004)
合計					
	1	m3			

排出ガス対策、低騒音等の環境配慮型の機械は上記規格以上の機種とし、機械の諸元・出力や施工方法は特記仕様書等で定めのある場合を除き、受注者の責任において定め施工すること（施工計画書等に機種を明記）

◆管理費区分凡例

- (1)現場管理費、一般管理費の対象 (2)工場管理費、一般管理費の対象 (5)一般管理費のみ対象
(7)工場管理費、間接労務費、一般管理費の対象 (9)全間接費の対象外 (T)処分費などの対象
(K2)現場管理費のみ対象 (K3)共通仮設費、現場管理費の対象

蓮沼下特定土地区画整理事業 区画線設置工事(R8)


数 量 計 算 書

数量総括表

工種	種別	細別	規格	単位	数量	積算数量	備考
工事延長		蓮沼御蔵線外		m	650		
		蓮沼中央通線		m	310		
区画線工	区画線工	区画線設置工	外側線実線(白線)・15cm	m	3612.1	3610	
			破線(白線)・15cm	m	245.0	250	
			破線(白線)・30cm	m	26.0	26	
			破線(白線)・45cm	m	30.0	30	
			停止線・ゼブラ等 ゼブラ(白線)・45cm	m	986.0	990	
			矢印・記号・文字(白線)(15cm換算)	m	245.8	250	
			消火栓標示 実線(黄線)15cm	m	23.0	23	
	区画線消去工	区画線消去工	削取り式	m	2154.5	2155	
舗装工	矢羽根設置工	矢羽根設置工	溶剤型ペイントカー舗装工 矢羽根(750×1500)	箇所	126	126	
		矢羽根設置工	溶融噴射式カー塗装工 矢羽根(750×1500)	箇所	54	54	
	舗装版撤去・復旧工	舗装版切断	舗装版切断 t=15cm以下	m	4.8	5	
		舗装切断処分費	舗装切断処分費	m3	0.001	0.001	
		舗装版切断濁水運搬費	舗装版切断濁水運搬費 2t 10kmまで	台	1.0	1	
		舗装版破碎積込	小規模土工	m2	10.0	10	
		殻運搬(6.5km以下)	小規模土工 t=4cm	m3	0.4	0.4	
		殻処分	廃材持込料 As廃材	t	0.8	0.8	
	舗装復旧工	表層(歩道部)	透水性As t=4cm 平均幅員2.4m以上	m2	10.0	10	
		不陸整正	不陸整正 補足材なし	m2	10.0	10	


道路付属物工	道路付属物設置工	道路付属物設置工	溶融式路面表示シート設置工 路面表示シートA 自転車(白)750×1100+矢印(白)750×1100	箇所	33	33	
			溶融式路面表示シート設置工 路面表示シートB 800×600(赤:注意)	箇所	14	14	
			ラバーポール新設3本脚式 φ250 H=800	本	26	26	
			H型ボラード 設置工	本	1	1	
縁石工	歩車道境界ブロック設置	歩車道境界ブロック設置	さいたま市型バリアブロック 直線切下平	m	3.0	3	
		歩車道境界ブロック設置	さいたま市型バリアブロック C型斜両面	m	1.2	1	
	歩車道境界ブロック撤去	構造物取壊し工	歩車道境界ブロックC型撤去 構造物取壊し工	m3	0.3	0.3	
		殻処分	無筋構造物 処分	t	0.6	0.6	
		殻運搬	無筋構造物 運搬 (5.7km以下)	m3	0.3	0.3	
仮設工	仮設材設置工	赤白ポール基礎付設置工	3m規格	基	32	32	
	仮設材運搬工	仮設材運搬工	赤白ポール基礎付運搬 4t	t	18.2	18	運搬距離 5.5km
			H鋼ガードレール基礎付運搬 4t	t	11.8	12	運搬距離 5.5km
	交通管理工	交通誘導警備員	交通誘導警備員A	式			
			交通誘導警備員B	式			

S=1:500

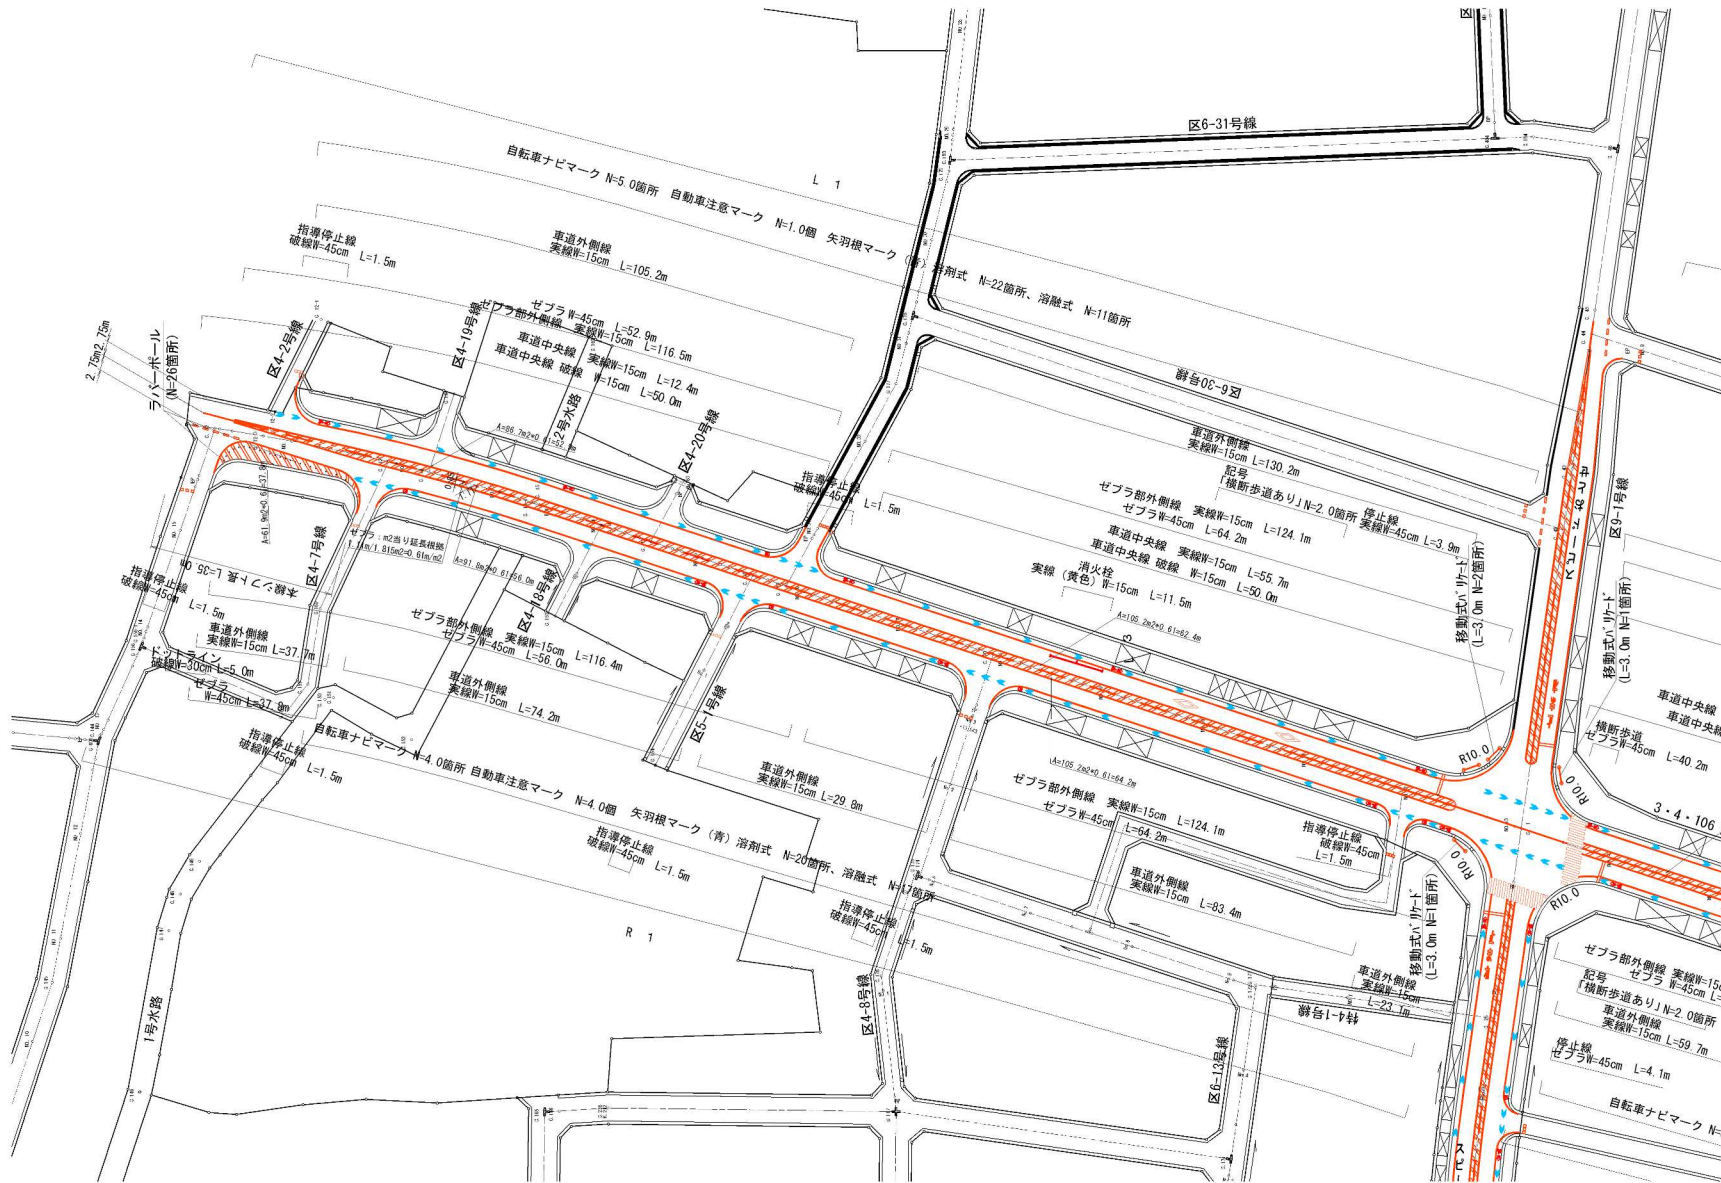

幅員構成	交差点部	
	一般部	

案内図

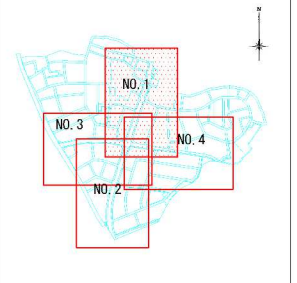

ピクトグラム凡例

矢羽根	路面表示 シートA (自転車)	路面表示 シートB (自動車注意)
		

工 事 名	蓮沼下特定土地区画整理事業 区画整設面工事(R3)		
工事箇所	さいたま市見沼区大字蓮沼区内		
工事年度	令和8年度	縮尺	図示
図 面 名	路面標示平面図(No.1)	図面 番号	1 8
さいたま市蓮沼下特定土地区画整理組合			

(蓮沼御蔵線)


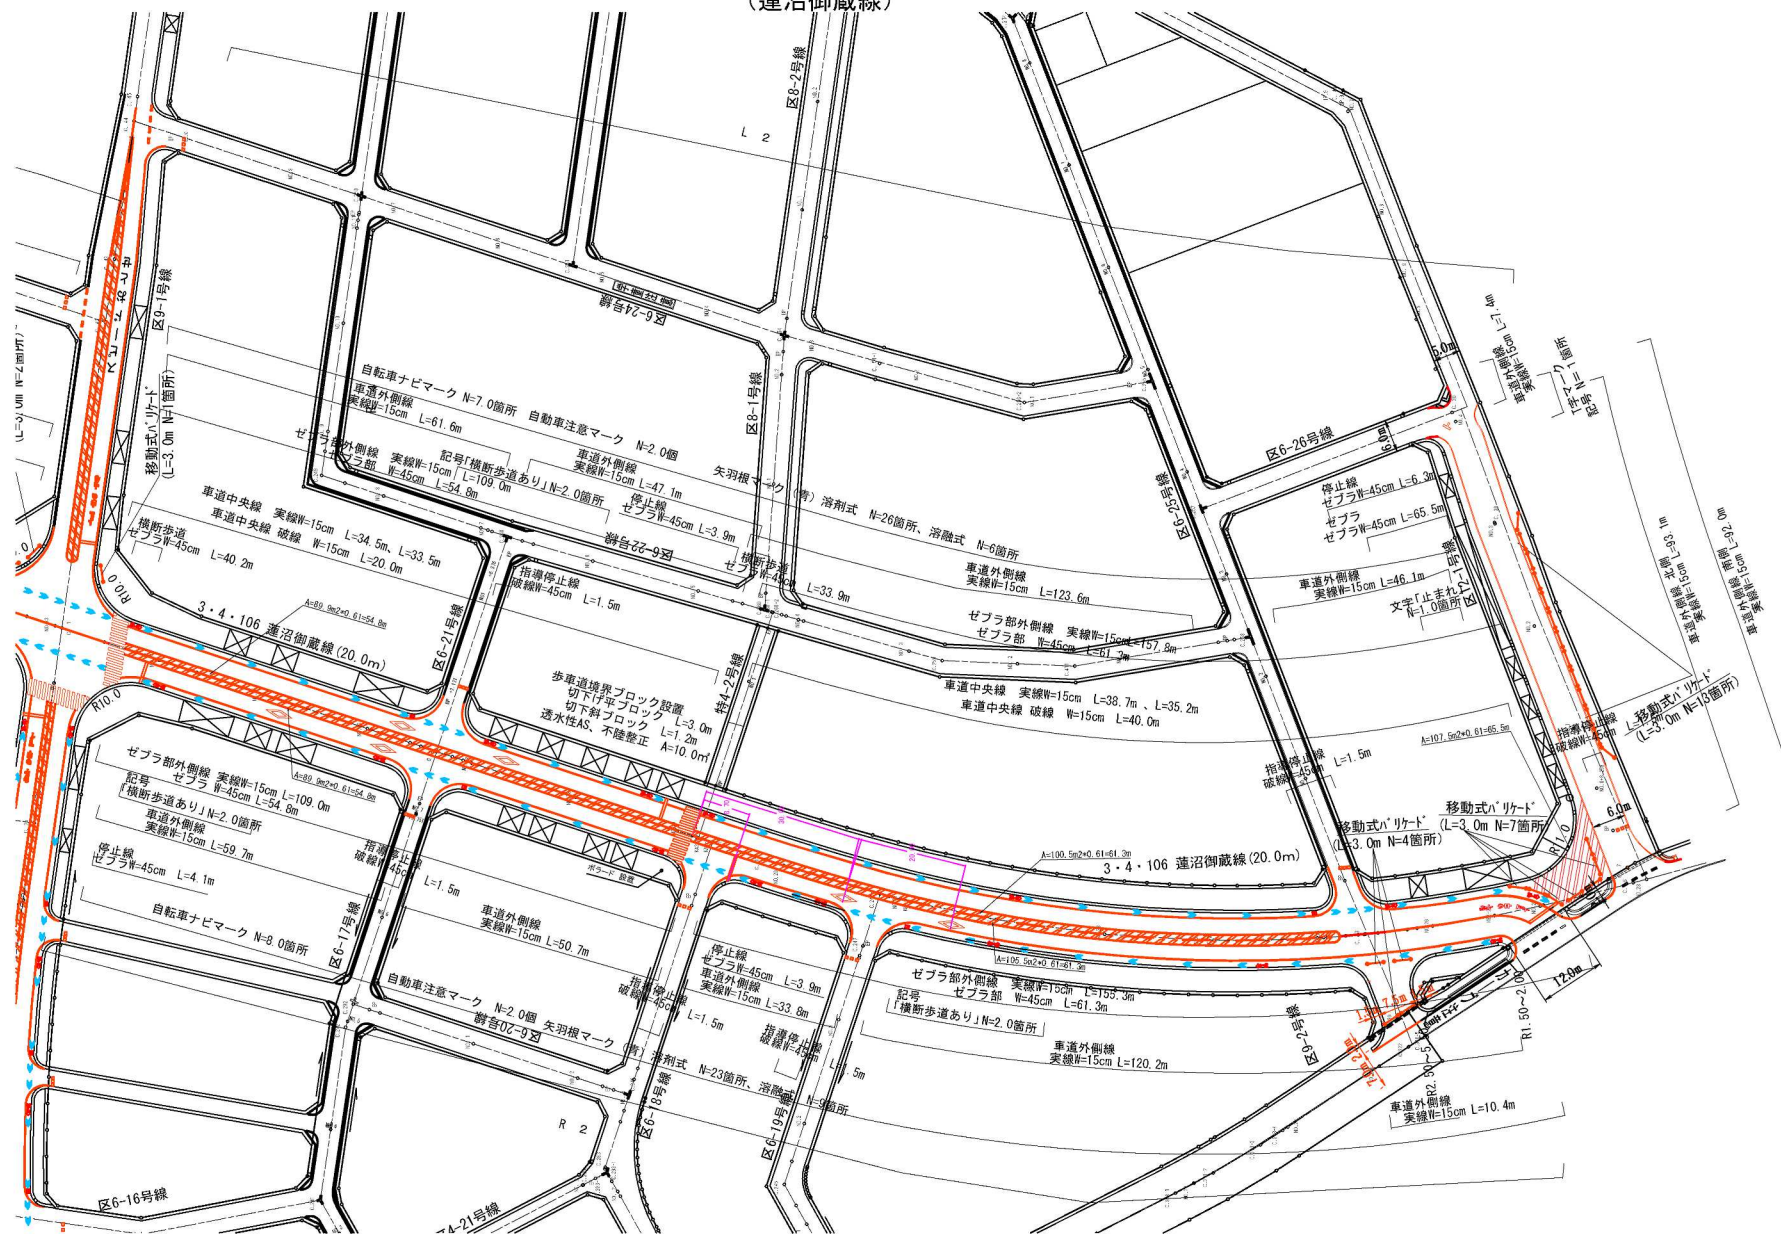


Figure 1: Plan view of the bridge deck cross-section. The diagram shows two cross-sections: "交差点部" (Intersection Section) and "一般部" (General Section). Both sections have a total width of 20.0m. The "交差点部" section shows a central 3.0m lane, flanked by 2.0m shoulders, with 1.5m and 4.5m dimensions on the outer edges. The "一般部" section shows a similar layout but with a 2.0m central lane and 3.0m shoulders. The diagram includes dimension lines and arrows indicating the various widths.

案内図

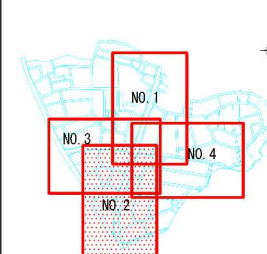

ピクトグラム凡例

矢羽根	路面表示 シートA (自転車)	路面表示 シートB (自動車注意)
		

工 事 名	蓮沼下特定土地地区画整理事業 区画線設置工事 (R8)
-------	-----------------------------

工事箇所	さいたま市見沼区大字蓮沼地内
------	----------------

工事年度	令和8年度	縮尺	図示
------	-------	----	----


圖 面 名	路面標示平面圖 (NO. 2)	圖 號	2
-------	-----------------	-----	---

さいたま市蒲沼下特定土地地区画整理組合


路面標示平面図 (NO. 3)

S=1:500

(蓮沼中央線)

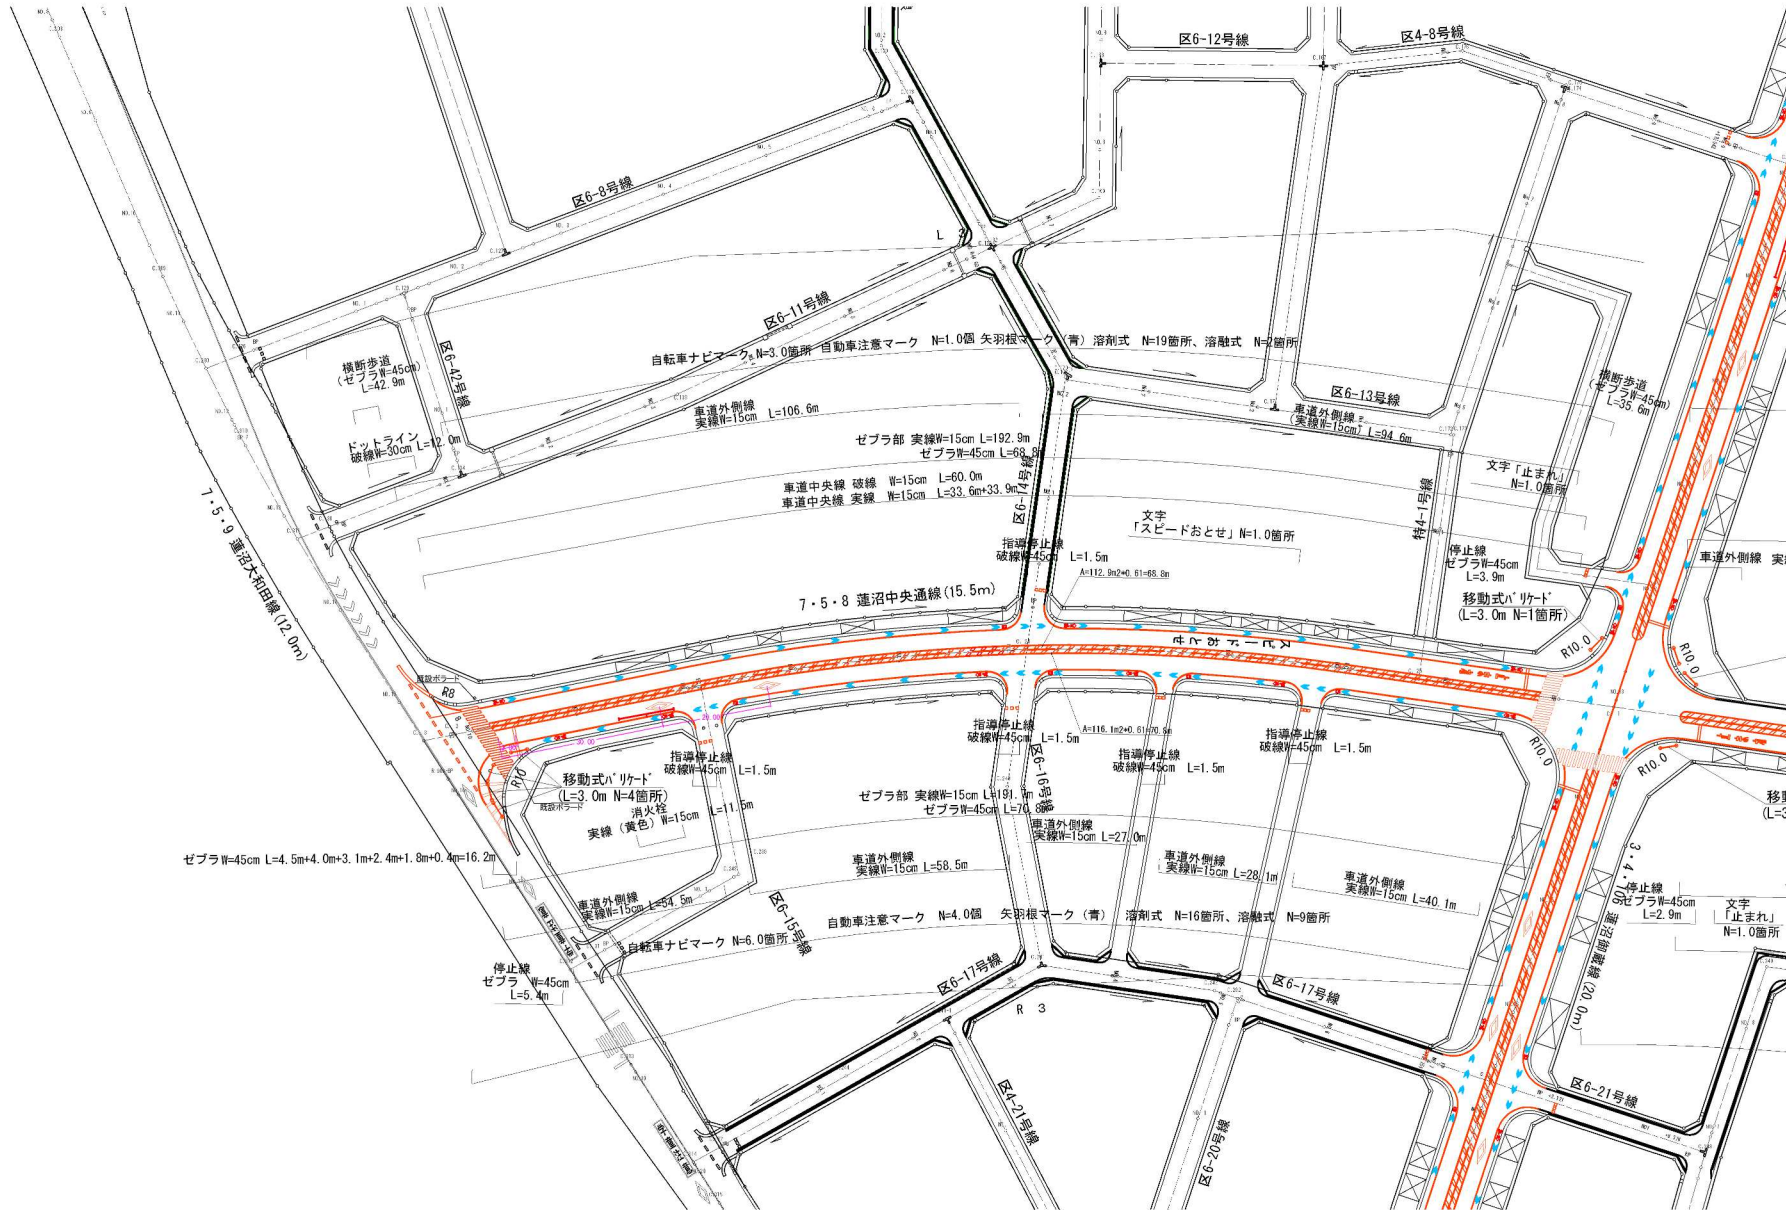

交差点部	15.5
幅員構成	2.5 1.5 3.0 1.5 3.0 1.5 2.5
一般部	15.5
	2.5 1.5 3.0 1.5 3.0 1.5 2.5

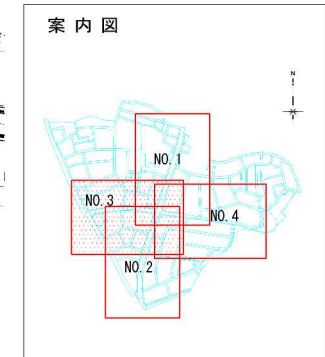

ピクトグラム凡例

矢羽根	路面表示シートA (自転車)	路面表示シートB (自動車注意)

工事名 蓮沼下特定土地区画整理事業 区画線設置工事 (R8)

工事箇所 さいたま市見沼区大字蓮沼地内

工事年度 令和8年度 縮尺 図示



図面名 路面標示平面図 (NO. 3) 図面番号 3

さいたま市蓮沼下特定土地区画整理組合 8


路面標示平面図 (NO. 4)

S=1:500

(蓮沼中央線)

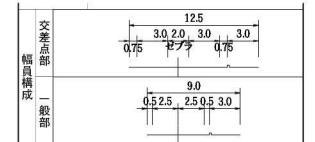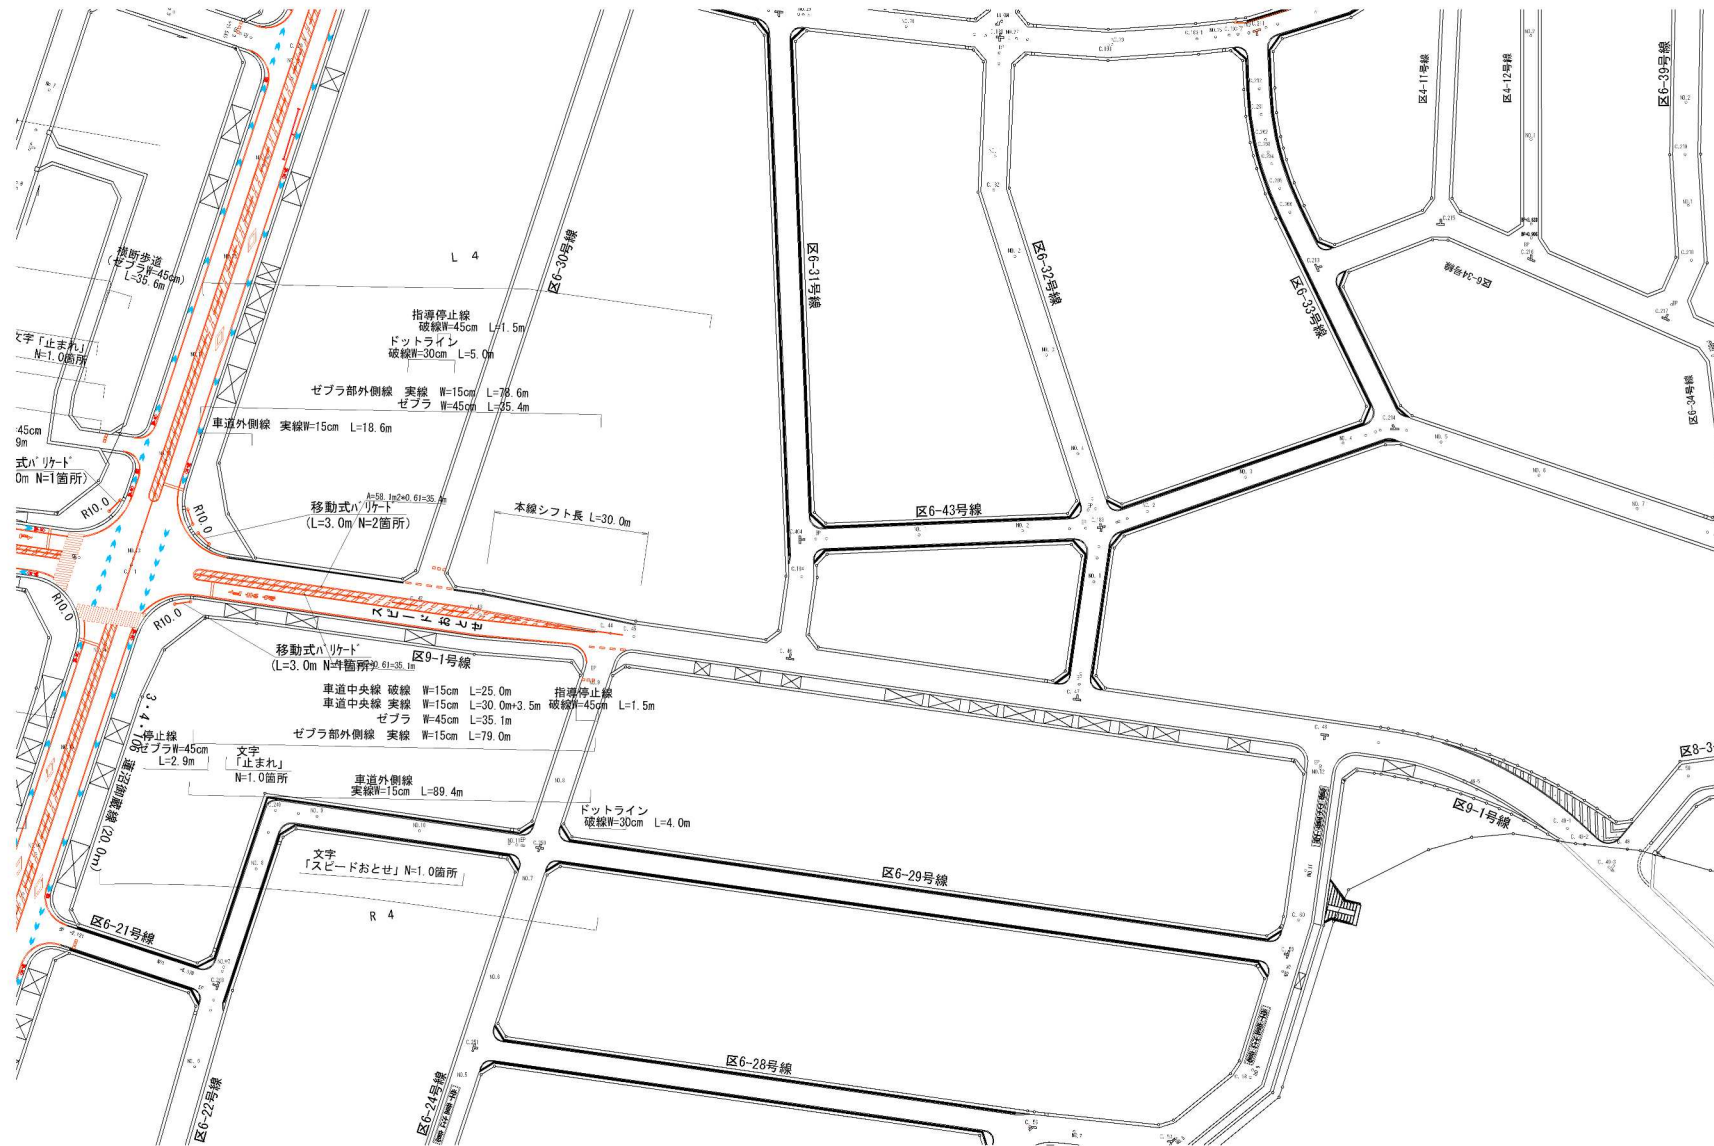

案内図


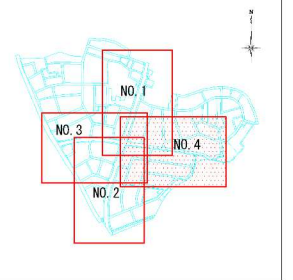


ビクトグラム凡例




工事名	蓮沼下特定土地区画整理事業 区画線設置工事(R8)		
工事箇所	さいたま市見沼区大字蓮沼区内		
工事年度	令和8年度	縮尺	図示
図面名	路面標示平面図 (NO. 4)	図面番号	4 / 8
さいたま市蓮沼下特定土地区画整理組合			

路面標示消去平面図(1) S=1:500 (蓮沼御蔵線)

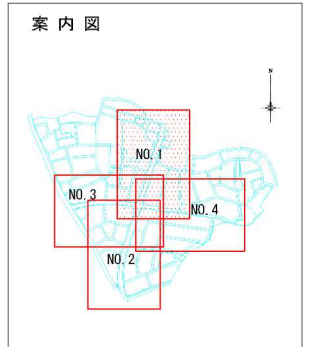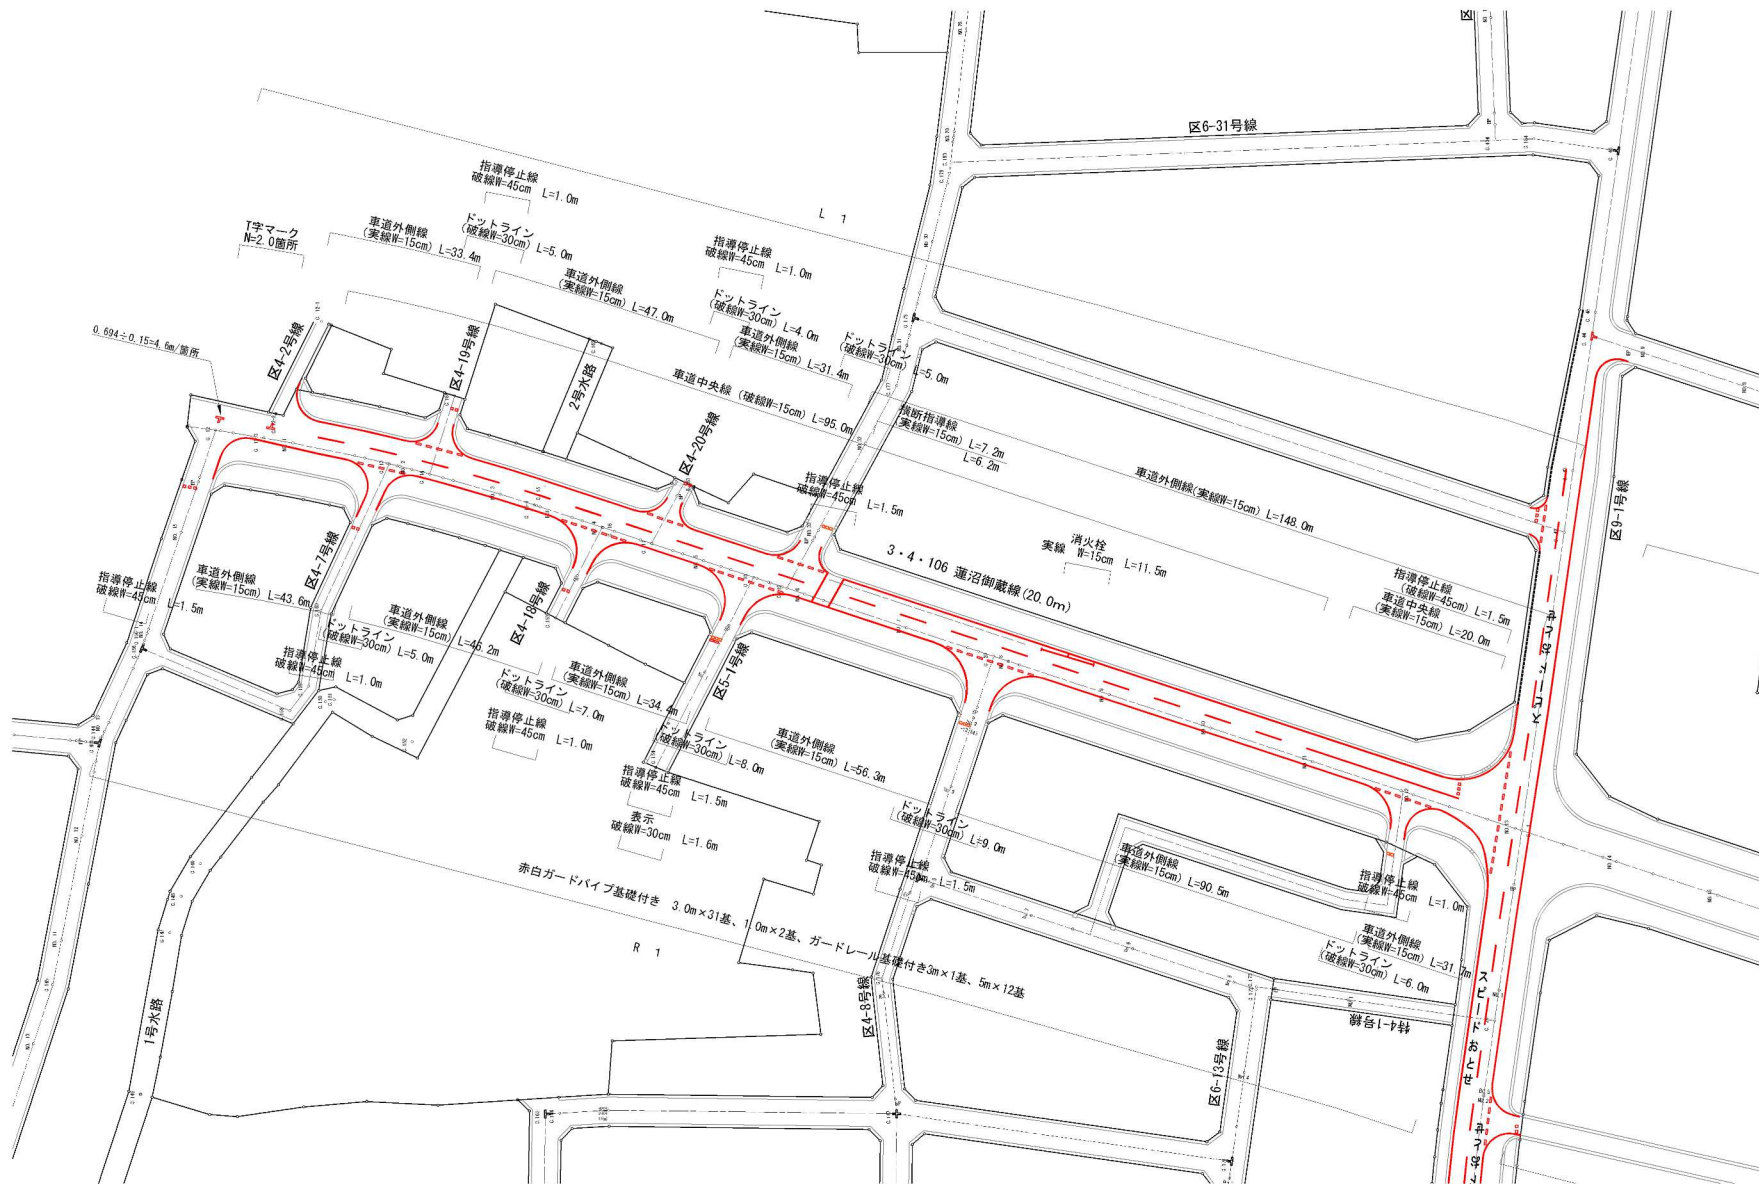


工事名	蓮沼下特定土地区画整理事業 区画線設置工事(Ⅷ)		
工事箇所	さいたま市見沼区大字蓮沼地内		
工事年度	令和8年度	縮尺	図示
図面名	路面標示消去平面図(1)	図面番号	5
さいたま市蓮沼下特定土地区画整理組合			8

路面標示消去平面図(2) S=1:500
(蓮沼御蔵線)

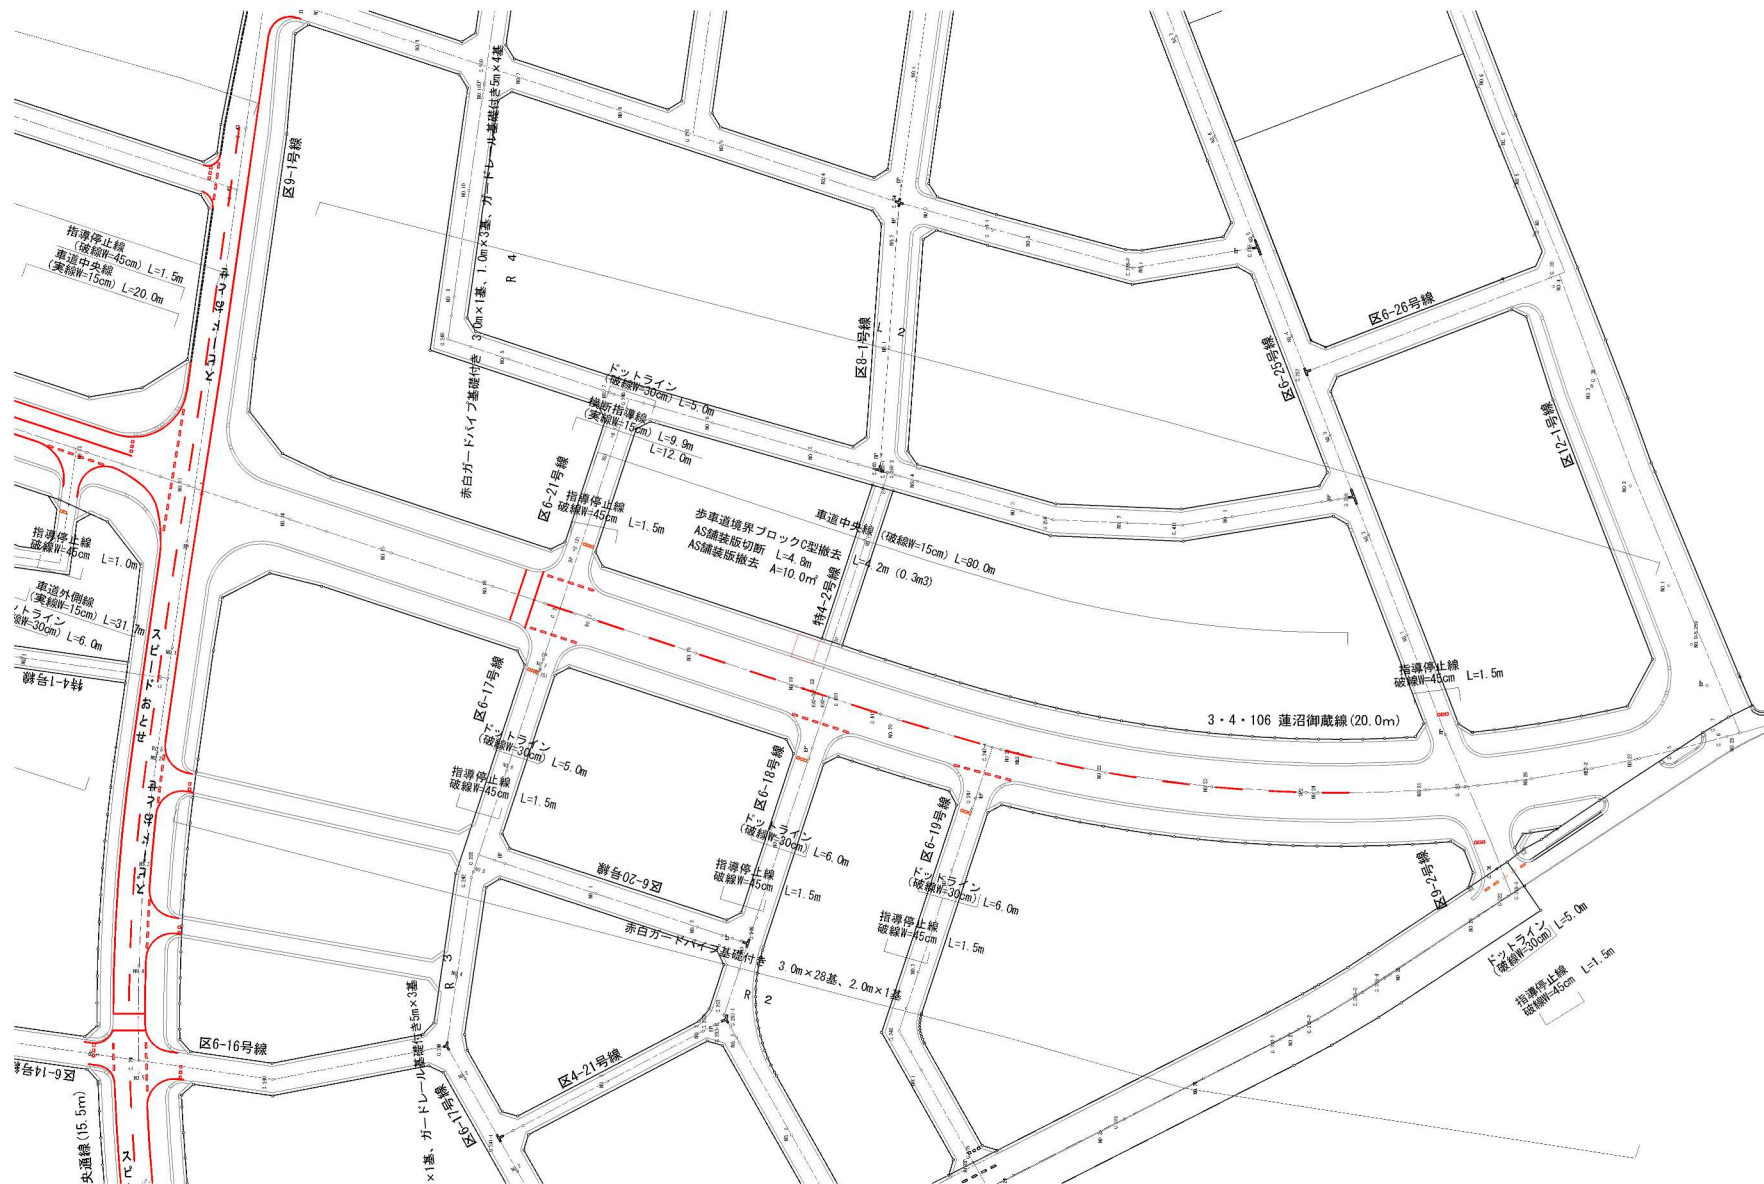


案内図

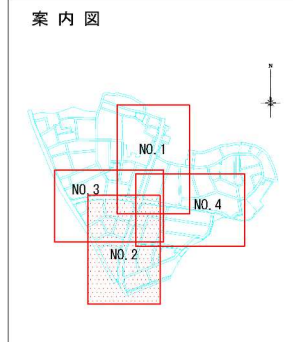


工 事 名	沼沼下特定土地区画整理事業 区画線設置工事(Ⅱ)		
工事箇所	さいたま市見沼区大字蓮沼内地		
工事年度	令和8年度	縮尺	図示
図 面 名	路面標示消去平面図(2)	図面番号	6 8
さいたま市沼沼下特定土地区画整理組合			

路面標示消去平面図(3) S=1:500
(蓮沼中央線)

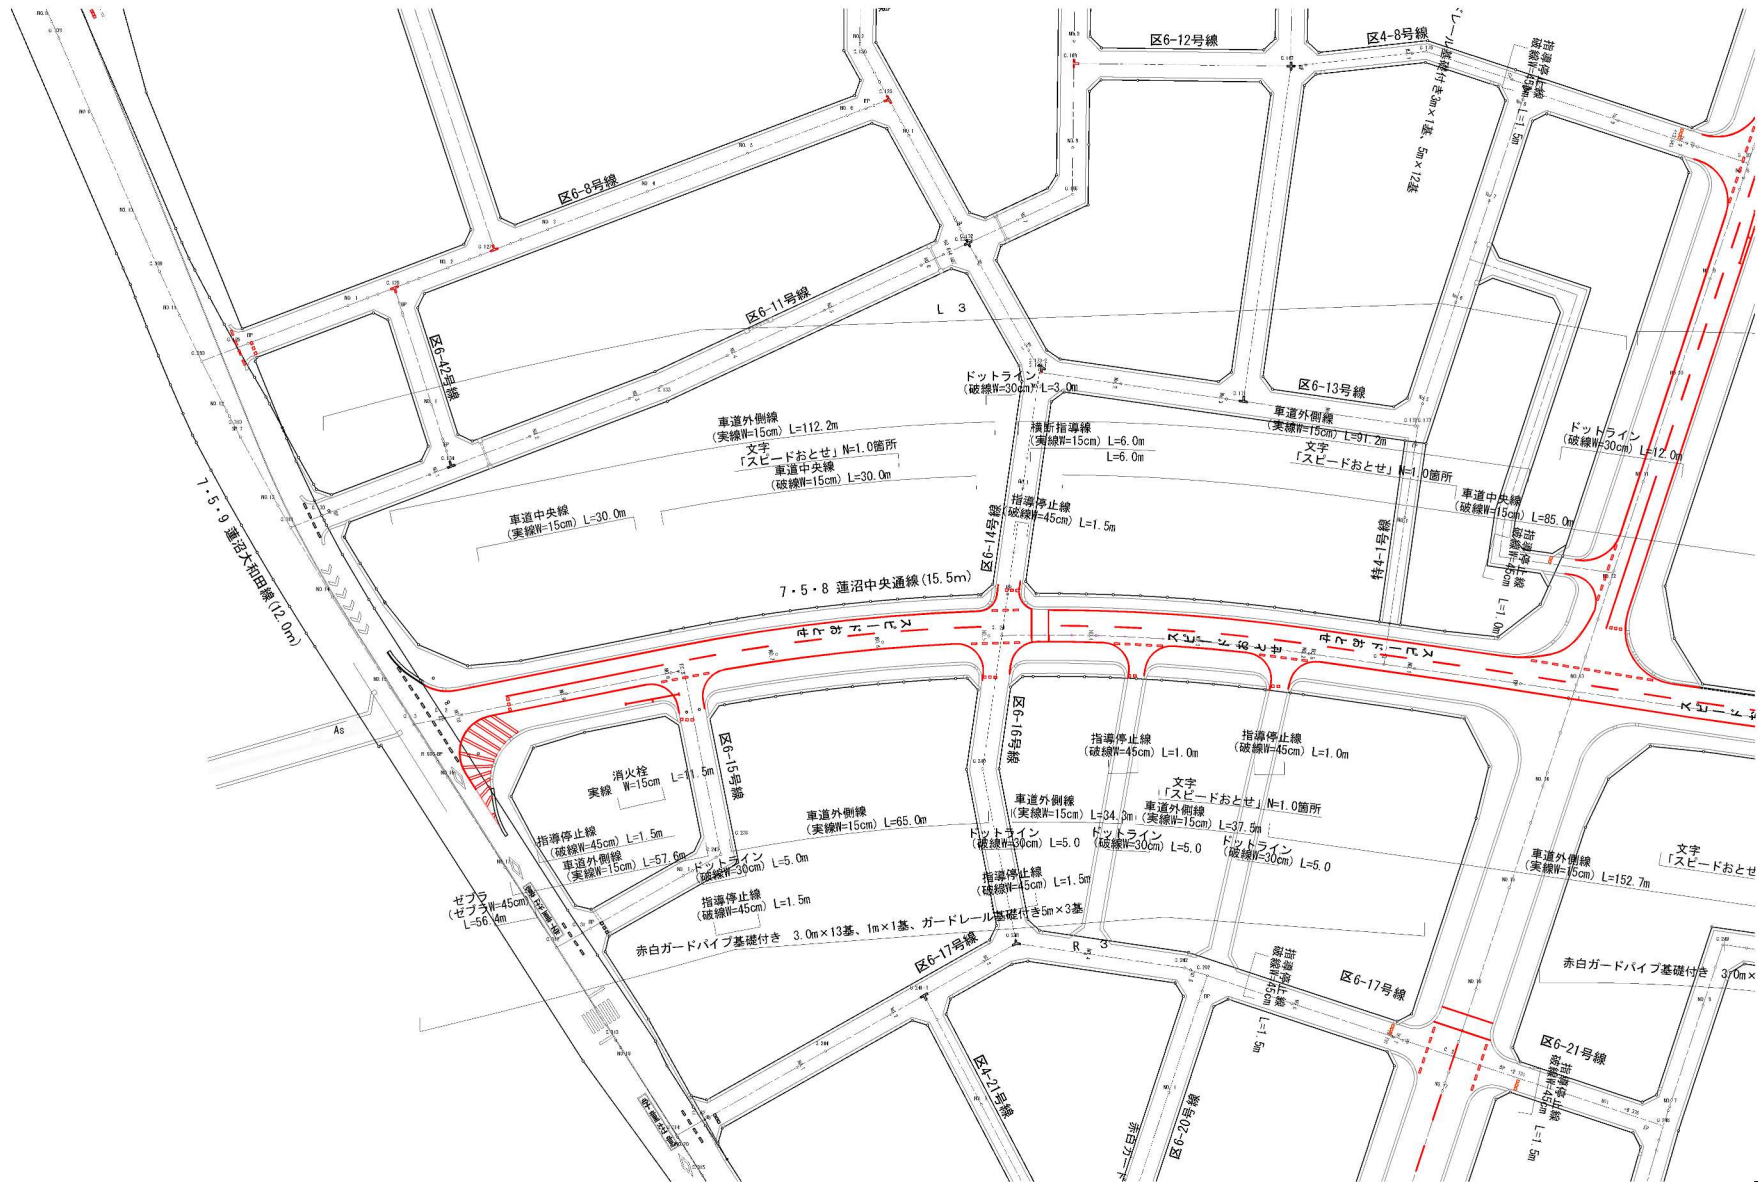


案内図

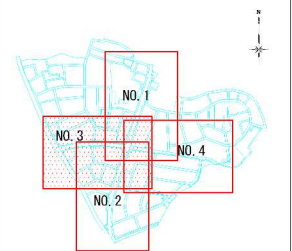

工事名	蓮沼下特定土地区画整理事業 区画線設置工事(第8)		
工事箇所	さいたま市見沼区大字蓮沼地内		
工事年度	令和8年度	縮尺	図示
図面名	路面標示消去平面図(3)	図面番号	7
さいたま市蓮沼下特定土地区画整理組合			
			8

路面標示消去平面図(4) S=1:500 (蓮沼中央線)

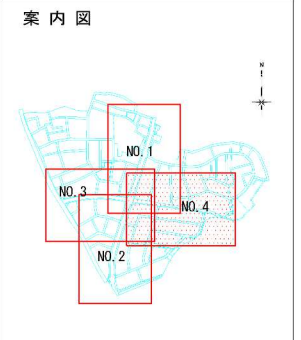

工事名	蓮沼下特定土地区画整理事業 区画線設置工事(R8)		
工事箇所	さいたま市見沼区大字蓮沼地内		
工事年度	令和8年度	縮尺	図示
図面名	路面標示消去平面図(1)	図面番号	8
さいたま市蓮沼下特定土地区画整理組合			8

◆積算参考資料

本資料は、入札契約過程における積算条件の透明性、客観性及び事務の効率性を確保するため、発注者が用いた積算条件を参考として明示するものであり、さいたま市請負工事契約基準約款第 1 条の設計図書には該当しないものです。

従って、請負契約上の拘束力を生じるものではなく、受注者は施工条件及び地質条件等を十分考慮して、仮設、施工方法及び安全対策等、工事目的物を完成させるための一切の手段について、設計図書に特別な定めがある場合を除き、受注者の責任において定めるものとします。

なお、本資料の有効期限は、当該工事の入札日までとします。

工事名：蓮沼下特定土地区画整理事業 区画線設置工事（R8）

工事場所：さいたま市見沼区大字蓮沼地内

1. 単価

本工事の積算において採用した単価・歩掛は、別添（登録単価表、代価表）のとおり。

2. その他の積算条件

（1）交通誘導警備員

交通誘導警備員 B については昼間 65 人で算定している。

（2）産業廃棄物処分

碎石類の運搬処分については運搬 5.2km、Co 殻・As 殻の運搬処分については運搬 3.9km、舗装版切断濁水の運搬処分については運搬 6.4km で算定している。

登録単価表（積算参考資料）

単価コード	名 称	単 位	単 価	摘 要
T001	耐衝撃性ボラード（H型ボラード） φ114.3 H850 固定式	本	*****	建設物価（土木コスト情報）建P246 積算資料（土木施工単価）積P354 建設物価全国①、② 積算資料全 国②、③
T002	H型ボラード 設置工 コンクリート基礎式、単管・二重管、時間制 約無	本	*****	建設物価（土木コスト情報）コP611 積算資料（土木施工単価）施P611 土木コスト情報 埼玉、土木施工 単価 埼玉 I
Y000283000 -00069 第0012号 CB422510	さいたま市型バリアブロックC型斜両面 240/230×70/100×600	個	5,890	見積り
Y000283000 -00070 第0013号 CB422510	歩車道境界ブロック工 さいたま市型バリアブ ロック直線切下平 230×70/100×600（滑止付）	個	*****	土木工事設計単価表等

--

赤白ポール基礎付設置工

日当り施工量：67基/日

名 称	数 量	単 位	単 価	金 額	摘 要
土木一般世話役		人			R0125
	1.5		*****	*****	[1]
特殊作業員		人			R0101
	2		*****	*****	[1]
普通作業員		人			R0102
	12.5		*****	*****	[1]
トラック [クレーン装置付] ベーストラック4 ～4.5t積 吊能力2.9t (0, 岩石工の割増対象にしない, 良好, 4.7 時間, 交替制を適用しない, 0, しない, しない, 5.8 時間)		時間			第0010号 K0302013
	29		*****	*****	[1]
諸雑費 (率+まるめ)		式			ZS8000004
	1			*****	Σ [1] * 6.00%
合 計					

		基			
	1		当り	*****	

排出ガス対策、低騒音等の環境配慮型の機械は上記規格以上の機種とし、機械の諸元・出力や施工方法は特記仕様書等で定めのある場合を除き、受注者の責任において定め施工すること（施工計画書等に機種を明記）

◆管理費区分凡例

(1)現場管理費、一般管理費の対象 (2)工場管理費、一般管理費の対象 (5)一般管理費のみ対象
(7)工場管理費、間接労務費、一般管理費の対象 (9)全間接費の対象外 (T)処分費などの対象
(K2)現場管理費のみ対象 (K3)共通仮設費、現場管理費の対象

◆生コンクリート

水セメント比 (W/C) の表示がないものは、 $F_c=18\text{N/mm}^2$ は $W/C\leq 60\%$ 、 $F_c\geq 21\text{N/mm}^2$ は $W/C\leq 55\%$ を標準とする。