


案内図

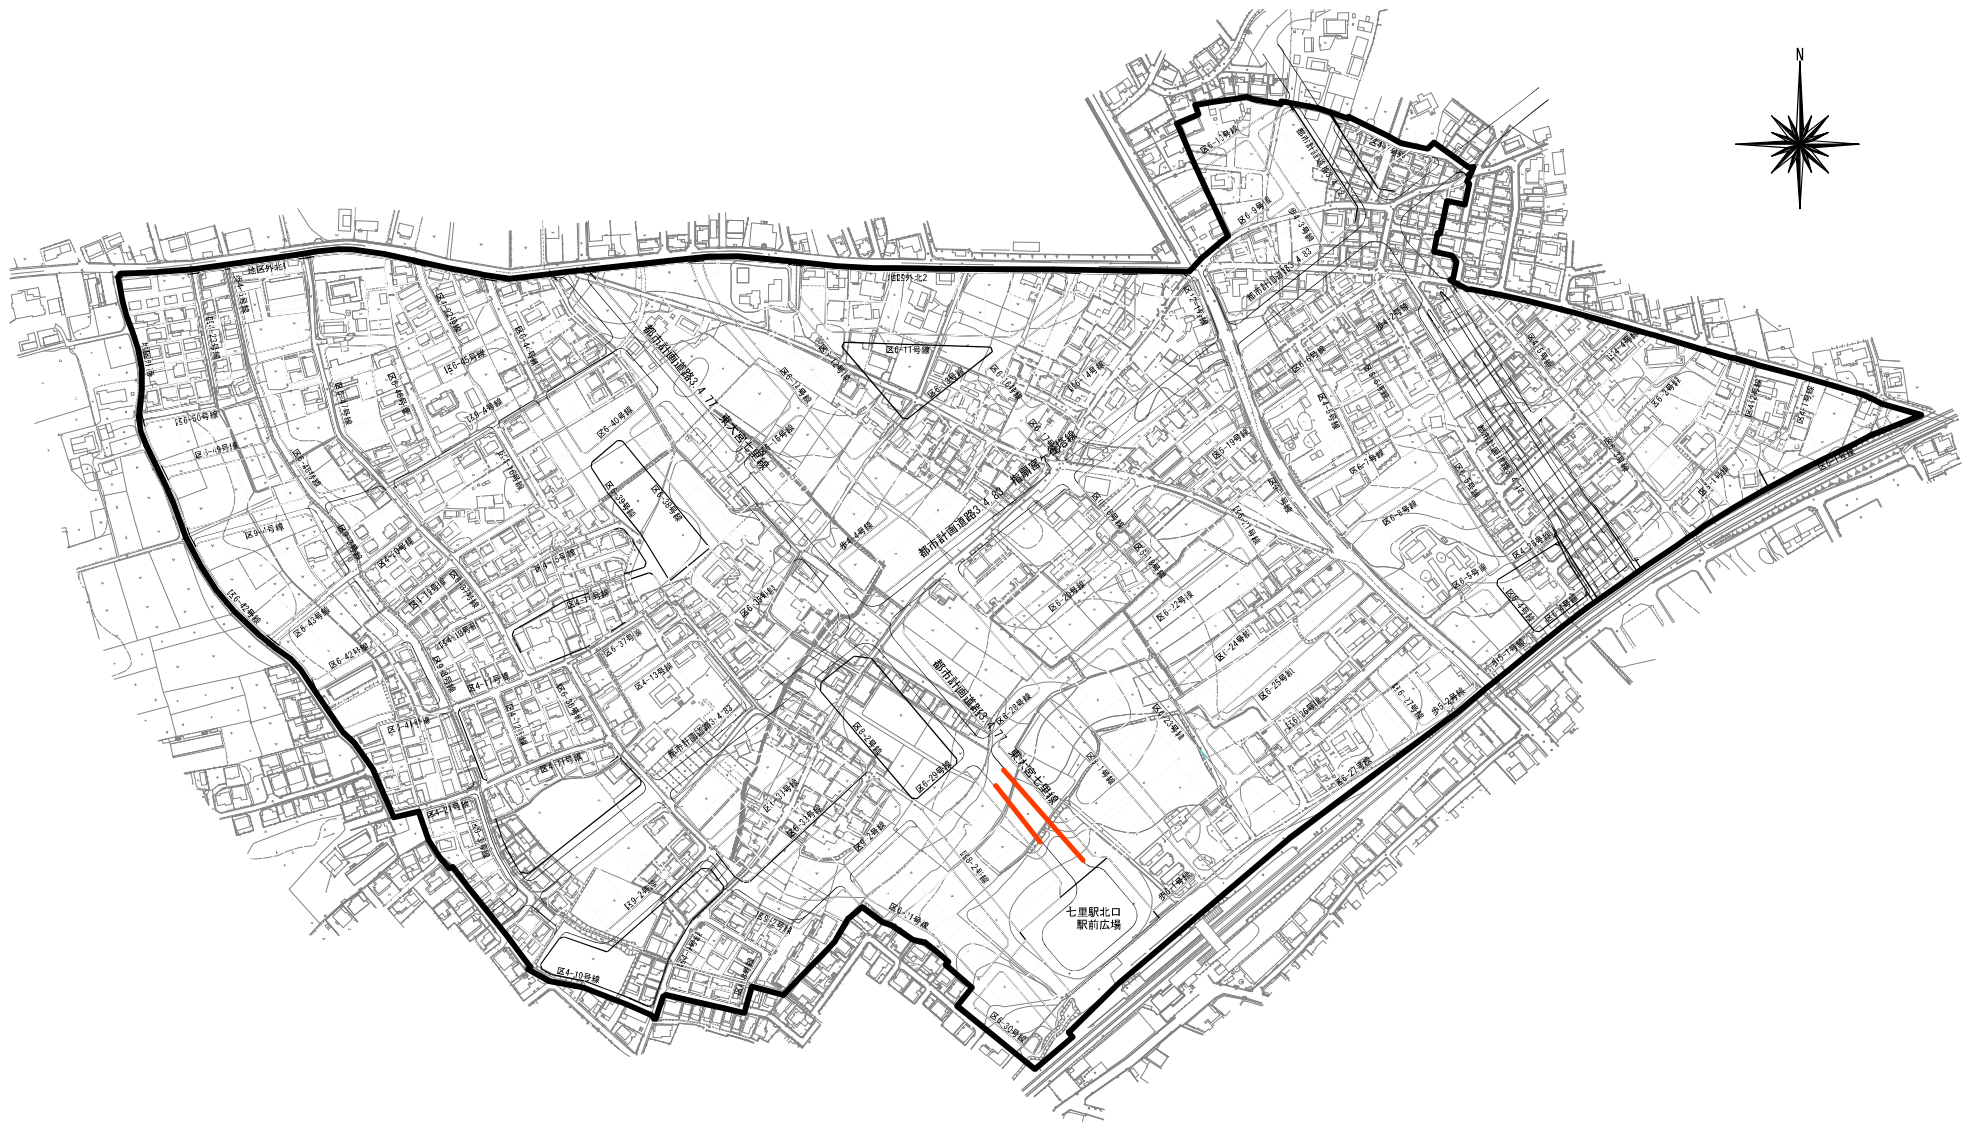

工 事 名 : 七里駅北側特定土地区画整理事業 東大宮七里線電線共同溝整備工事 (R8)
工事場所 : さいたま市見沼区大字風渡野地内

特記仕様書一覧

(☒ : 本工事において適用する。)

仕 様 書 等	制 定 (改定)	備 考
☒ 追加特記仕様書	—	添付
☒ 土木工事特記仕様書	令和 5 年 4 月 1 日改定	ウェブ
☒ 舗装切断時に発生する排水の処理にかかる特記仕様書	令和 7 年 4 月 1 日改定	ウェブ
☐ 雨天時における安全管理に関する特記仕様書	平成 31 年 4 月 1 日改定	ウェブ
☐ 建設現場における「快適トイレ」設置 特記仕様書	令和 6 年 4 月 1 日改定	ウェブ
☐ 「さいたま市余裕期間設定試行工事」特記仕様書	令和 2 年 12 月 17 日制定	添付
☒ 道路上における作業時等の交通安全管理に関する特記仕様書	令和 7 年 4 月 1 日改定	添付
☐ I C T活用工事（土工）【発注者指定型】特記仕様書	令和 7 年 10 月 1 日改定	添付
☐ I C T活用工事（土工）【受注者希望型】特記仕様書	令和 7 年 10 月 1 日改定	添付
☐ I C T活用工事（作業土工（床掘工））特記仕様書	令和 7 年 10 月 1 日改定	添付
☐ I C T活用工事（舗装工）【発注者指定型】特記仕様書	令和 7 年 10 月 1 日改定	添付
☐ I C T活用工事（舗装工）【受注者希望型】特記仕様書	令和 7 年 10 月 1 日改定	添付
☐ I C T活用工事（舗装工（修繕工））特記仕様書	令和 7 年 10 月 1 日改定	添付
☐ I C T活用工事（地盤改良工）特記仕様書	令和 7 年 10 月 1 日改定	添付
☐		

※ さいたま市ウェブページアドレスに掲載

事業者向けの情報＞まちづくり・交通・建設＞公共工事＞さいたま市土木工事实務要覧
＞さいたま市土木工事实務要覧（令和５年４月）＞第２ 仕様書編

- ・土木工事特記仕様書
- ・舗装版切断時に発生する排水の処理に係る特記仕様書
- ・雨天時における安全管理に関する特記仕様書

事業者向けの情報＞まちづくり・交通・建設＞公共工事＞働き方改革に向けた制度・取組

- ・建設現場における「快適トイレ」設置 特記仕様書

※ 発注図書に添付

- ・追加特記仕様書
- ・道路上における作業時等の交通安全管理に関する特記仕様書

追加分記仕様書

工事名：七里駅北側特定土地区画整理事業 東大宮七里線電線共同溝整備工事(R8)

第1条 適用

- 1 本工事においては、土木工事共通仕様書及び土木工事特記仕様書に定めるもののほか、この追加分記仕様書によるものとする。
- 2 土木工事共通仕様書、土木工事特記仕様書及び追加分記仕様書の記載内容の優先については、追加分記仕様書、土木工事特記仕様書、土木工事共通仕様書の順によるものとする。

第2条 特定建設資材の分別解体等・再資源化等

本工事における特定建設資材の分別解体等・再資源化等については、以下の積算条件を設定しているが、費用については契約締結時に発注者と請負者の間で確認されるものであるため、以下の事項と別の方法であった場合でも変更の対象としない。

ただし、工事発注後に明らかになった事情により、予定した条件により難しい場合は、監督員と協議するものとする。

○分別解体等の方法

工程ごとの作業内容及び解体方法	工程	作業内容	分別解体等の方法
	①仮設	仮設工事 ■有 □無	□手作業 ■手作業・機械作業の併用
	②土工	土工事 ■有 □無	□手作業 ■手作業・機械作業の併用
	③基礎	基礎工事 □有 ■無	□手作業 □手作業・機械作業の併用
	④本体構造	本体構造の工事 □有 ■無	□手作業 □手作業・機械作業の併用
	⑤本体付属品	本体付属品の工事 □有 ■無	□手作業 □手作業・機械作業の併用
	⑥その他	その他の工事 □有 ■無	□手作業 □手作業・機械作業の併用

※「分別解体等の方法」の欄については、該当がない場合は記載の必要はない。

○再資源化等をする施設の名称及び所在地

特定建設資材廃棄物の種類	施設の名称	所在地
アスファルト	埼玉総業㈱	さいたま市見沼区卸町2丁目43番1

※上記は積算上の条件明示であり、処理施設を指定するものではない。

なお、受注者の提示する施設と異なる場合においても設計変更の対象としない。

ただし、現場条件や数量の変更等、受注者の責によるものでない事項についてはこの限りではない。

第3条 その他廃棄物の運搬先について

○運搬先施設の名称及び所在地

廃棄物の種類	施設の名称	所在地
建設発生土	(株)サンエコセンター プラント第2	さいたま市見沼区 染谷1-33-2
碎石類	埼玉総業(株)	さいたま市見沼区 卸町2丁目57番1
舗装版切断濁水	新日本環境整備(株)	さいたま市岩槻区 大字浮谷1881番3

※上記は積算上の条件明示であり、処理施設を指定するものではない。

なお、受注者の提示する施設と異なる場合においても設計変更の対象としない。ただし、現場条件や数量の変更等、受注者の責によるものでない事項についてはこの限りではない。

第4条 再生資材の利用

受注者は、下記の資材の使用に関し、再生資材を利用するものとする。

資材名(例)	規格(例)	備考(例)
再生As混合物	密粒度アスコン(13)	表層(仮復旧)
再生切込碎石	RC-40	路盤、基層等
再生砂	細粒分,含有率50%未満	埋戻し等

※工事で使用する資材のみを選択し表作成に使用。

第5条 法定外の労災保険の付保

本工事において、受注者は法定外の労災保険に付さなければならない。

第6条 建設キャリアアップシステム活用モデル工事の実施

本工事は、建設キャリアアップシステム活用モデル工事である。詳細は「さいたま市建設キャリアアップシステム活用モデル工事試行要領」を参照すること。

さいたま市ホームページ

トップページ>事業者向けの情報>まちづくり・交通・建設>公共工事

>働き方改革に向けた制度・取組

・さいたま市建設キャリアアップシステム活用モデル工事の試行について

第7条 ウィークリースタンスの実施

本工事は、ウィークリースタンスの対象工事である。詳細は「さいたま市ウィークリースタンス実施要領」を参照すること。

さいたま市ホームページ

トップページ>事業者向けの情報>まちづくり・交通・建設>公共工事

>働き方改革に向けた制度・取組

・さいたま市ウィークリースタンスの実施について

第8条 ワンデーレスポンスの取組について

1 この工事はワンデーレスポンス実施対象工事である。

・「ワンデーレスポンス」とは

受注者からの質問、協議への回答は、基本的に「その日のうち」に回答するよう対応する。ただし、即日回答が困難な場合は、いつまでに回答が必要なのか受注者と協議のうえ、回答期限を設けるなど、何らかの回答を「その日のうち」にすることである。

2 受注者は計画工程表の提出にあたって、作業間の関連把握や工事の進捗状況等を把握できる工程管理方法について、監督職員と協議をおこなうこと。

3 受注者は工事施工中において、問題が発生した場合及び計画工程と実工程を比較照査し、差異が生じた場合は速やかに文書にて監督職員へ報告すること。

4 発注者が効果・課題等を把握するためアンケート等のフォローアップ調査を実施する場合、受注者は協力すること。

第9条 週休2日の確保

本工事は、さいたま市週休2日制適用工事（現場閉所型）である。

詳細は「さいたま市週休2日制適用工事」実施要領を参照すること。

さいたま市ホームページ

トップページ>事業者向けの情報>まちづくり・交通・建設>公共工事

>働き方改革に向けた制度・取組

・（R7.10月～）「さいたま市週休2日制適用工事《土木工事》」について

第10条 工期

工期には、施工に必要な実日数（実働日数）以外に以下の事項を見込んでいる。

①準備期間	60日間
②不稼働日 ※休日及び降雨・降雪日・猛暑日	17日間
③後片付け期間	20日間

著しい悪天候や気象状況（猛暑など）により、当初見込んでいる上記「③不稼働日」以上に作業を休止せざるを得なかった場合には、受注者は発注者へ工期の延長を協議することができる。

第 1 1 条 調査基準価格を下回る工事における監督等の強化

施工体制台帳の内容のヒアリングを必ず行うこととし、施工体制台帳の記載内容が低入札価格調査時の内容と異なる場合は、その理由について確認するものとする。

施工計画書の内容のヒアリングを必ず行うこととし、施工計画書の記載内容が低入札 価格調査時の内容と異なる場合は、その理由について確認するものとする。

第 1 2 条 看板の設置

本工事における資材置き場を工事現場以外に別途設ける際は、工事件名、工事期間、施工者名、連絡先等を掲示した資材置き場看板を設置し、周辺住民に工事情報を提供すること。

第 1 3 条 人権尊重について

本工事の受注者は、工事を施工するにあたり、人権の尊重を基本とするとともに、人権に関する社員研修の実施等により、工事従事者が人権に配慮することができるよう努めること。

第 1 4 条 産業廃棄物情報の提供について

受注者は、産業廃棄物処理業者（収集運搬業者、中間処理業者等）から「廃棄物処理及び清掃に関する法律に基づく廃棄物情報（成分性状等）」を求められた場合、提供しなければならない。

なお、監督職員と協議の上、必要と認められる「廃棄物情報取得に係る経費」については、設計変更の対象とする。

第 1 5 条 溶融スラグ入り改良土の取り扱いについて

埋戻し材として改良土を利用する場合は、原則「溶融スラグ入り改良土」を利用しなければならない。ただし、特段の理由がある場合は、監督職員と協議の上、通常の石灰改良土を使用することができる。

また、溶融スラグ入り改良土の利用確認として、監督員から求められた場合には、改良土プラントからの出荷証明書等で溶融スラグ入り改良土を搬入したことがわかる書類を提示すること。

第 1 6 条 設計条件における特記事項

工事設計書、追加工事仕様書、数量計算書及び設計図面に記載の製品寸法・規格・重量は標準値であり、製品として同じ性能を有する場合はこの限りではない。

第 1 7 条 施工における特記事項

1. 第 1 ・ 2 期で布設済みの電線共同溝本体の法線と、今回工事で施工する法線を合わせる
こと。
2. 連系管路を施工する前に、占有企業者と立会をし、施工内容を決めること。
3. 管止め位置は、立会のもと、決定すること。
4. 歩車道境界ブロックが切り下げされている箇所は、道路組成を確認すること。

第18条 仕上げ方法等に関する取り扱いについて

本工事の受注者は、工事を施工するにあたり、仕上げや、すり付け方法などについて、細心の注意を払い施工し、工事完了後に周辺環境に影響を及ぼさないよう努めること。

また、施工前に現場状況及び設計図書を確認し、周辺環境へ振動、騒音などの影響を及ぼすことが想定される場合には、監督職員へ報告すること。

道路上における作業時等の交通安全管理に関する特記仕様書

(趣旨)

第1条 本特記仕様書は、供用中の公共道路上で作業をする工事・委託（以下、「工事等」という。）における交通の安全について、必要な事項を定めるものとする。

(受注者の遵守事項)

第2条 対象となる工事等の受注者は、本特記仕様書に則り交通の安全について、監督職員、道路管理者及び所轄警察署等と協議を行いながら、現場条件等に応じた対応を計画及び実施し、作業時の安全対策に万全を期すこと。

(道路上における作業等の周知)

第3条 受注者は、作業に先立ち、「道路工事現場における標示施設等の設置基準」及び「道路工事現場における工事情報看板及び工事説明看板等の設置基準」に基づき、円滑な道路交通を確保するとともに周辺地域に対し周知を徹底する。

(交通安全管理)

第4条 供用中の公共道路上での作業を行うに当たり、受注者は、「道路工事保安施設設置基準」に基づき安全対策を計画し、監督職員、道路管理者及び所轄警察署等と協議をし、必要な対策を講じること。

また作業の開始前に作業関係者全員に対して、作業内容、保安施設の設置等について説明し、安全管理の内容について周知徹底を図ること。

(公衆災害の防止)

第5条 道路上での作業を行うに当たり、受注者は、当該工事等の関係者以外の第三者の生命、身体及び財産に関する危害並びに迷惑を防止するために、「建設工事公衆災害防止対策要綱（土木工事編）」に従い公衆災害の発生防止に万全を期さなければならない。

(災害時等の対応)

第6条 災害発生時においては、受注者は、第三者、作業員等の人命の安全確保をすべてに優先させるものとし、応急措置を講じるとともに、直ちに監督員及び関係機関に通知しなければならない。

また事故が発生した場合には、受注者は直ちに監督職員等に連絡しなければならない。

令和 8 年 度 工 事 仕 様 書

工事名称	七里駅北側特定土地地区画整理事業 東大宮七里線電線共同溝整備工事(R8)		
工事場所	さいたま市見沼区大字風渡野地内		
適用年版	令和8年8月	週休 2日制	適用
		週休 2日区分	閉所/週単位
		労務費補正係数	1.02
		機械経費(賃料) 補正係数	—
工事 の 大 要	内 容	数 量	単 位
	施工延長	92.6	m
	土工	1	式
	プレキャストボックス特殊部	4	組
	分岐桧	3	組
	管路工 ECVφ 130	92	m
	ECVPφ 100	240	m
	VPφ 100	92	m
	FA管φ 100	95	m
	ボデー管φ 200	95	m
	歩道舗装工	132	m2
	撤去工	1	式
	仮設工	1	式

本 工 事 内 訳 書

工 事 区 分 ・ 工 種 ・ 種 別 ・ 細 別	単 位	数 量	単 価	金 額	摘 要
本工事費					
〔主たる工種〕 電線共同溝工事 〔施工地域区分〕 大都市(2)	式	1			
電線共同溝	式	1			
土工	式	1			
土工	式	1			
土工	式	1			第 1号内訳書
残土処理工	式	1			第 2号内訳書
電線共同溝工	式	1			
プレキャストボックス工(特殊部)	式	1			
プレキャストボックス	式	1			第 3号内訳書
蓋	式	1			第 4号内訳書
管路工(管路部)	式	1			
埋設管路(ECVPφ130(EH・EM管))	式	1			第 5号内訳書
埋設管路(ECVPφ100(EH・E割管))	式	1			第 6号内訳書

本 工 事 内 訳 書

工 事 区 分 ・ 工 種 ・ 種 別 ・ 細 別	単 位	数 量	単 価	金 額	摘 要
埋設管路 (ECVP φ 100 (EL管))	式				第 7号内訳書
		1			
埋設管路 (VP φ 100 (ET管))	式				第 8号内訳書
		1			
埋設管路 (VP φ 100 (共用FA管))	式				第 9号内訳書
		1			
埋設管路 (VP φ 200 (ホ`ディ管))	式				第 10号内訳書
		1			
埋設標識`ト	式				第 11号内訳書
		1			
舗装工	式				
		1			
舗装工	式				
		1			
歩道舗装工	式				第 12号内訳書
		1			
撤去工	式				
		1			
撤去工	式				
		1			
構造物取壊し工	式				第 13号内訳書
		1			
運搬処理工	式				第 14号内訳書
		1			
仮設工	式				
		1			

本 工 事 内 訳 書

工 事 区 分 ・ 工 種 ・ 種 別 ・ 細 別	単 位	数 量	単 価	金 額	摘 要
土留・仮締切工	式				
		1			
軽量鋼矢板	式				第 15号内訳書
		1			
交通管理工	式				
		1			
交通誘導警備員	式				第 16号内訳書
		1			
直接工事費計	式				
		1			
運搬費	式				第 910号内訳書
		1			
技術管理費（分析等）	式				第 942号内訳書
		1			
共通仮設費（率分）	式				
		1			
共通仮設費計	式				
		1			
純工事費	式				
		1			
現場管理費	式				
		1			
工事原価	式				
		1			
一般管理費等	式				
		1			

本 工 事 内 訳 書					
工 事 区 分 ・ 工 種 ・ 種 別 ・ 細 別	単 位	数 量	単 価	金 額	摘 要
工事価格	式				
		1			
消費税及び地方消費税相当額	式				
		1			
本工事費計	式				
		1			

第 0001 号 内訳書					
土工				1 式	
名 称	数 量	単 位	単 価	金 額	摘 要
床掘り（電線共同溝工）		m3			第0001号 CB440410
	180				
埋戻し・締固め（電線共同溝工） （土砂）		m3			第0002号 CB440420
	50				
埋戻し・締固め（電線共同溝工） 再生砂 （中埋砂）		m3			第0003号 CB440420
	50				
合 計					

排出ガス対策、低騒音等の環境配慮型の機械は上記規格以上の機種とし、機械の諸元・出力や施工方法は特記仕様書等で定めのある場合を除き、受注者の責任において定め施工すること（施工計画書等に機種を明記）

◆管理費区分凡例

(1)現場管理費、一般管理費の対象 (2)工場管理費、一般管理費の対象 (5)一般管理費のみ対象
 (7)工場管理費、間接労務費、一般管理費の対象 (9)全間接費の対象外 (T)処分費などの対象
 (K2)現場管理費のみ対象 (K3)共通仮設費、現場管理費の対象

◆生コンクリート

水セメント比（W/C）の表示がないものは、Fc＝18N/mm2はW/C≦60%、Fc≧21N/mm2はW/C≦55%を標準とする。

第 0002 号 内訳書					
残土処理工					
1 式					
名 称	数 量	単 位	単 価	金 額	摘 要
運搬（電線共同溝工）					第0004号 CB440510
碎石類 （土砂，有り，3.5km以下）	20	m3			
廃材持込料					Z649640105
適用区分 碎石類	20	(T) m 3			
運搬（電線共同溝工）					第0005号 CB440510
土砂 （土砂，有り，6.0km以下）	110	m3			
建設発生土受入費（石灰）					Z6497301
（第1～第3種建設発生土）	110	(T) m 3			
合 計					
排出ガス対策、低騒音等の環境配慮型の機械は上記規格以上の機種とし、機械の諸元・出力や施工方法は特記仕様書等で定めのある場合を除き、受注者の責任において定め施工すること（施工計画書等に機種を明記） ◆管理費区分凡例 (1)現場管理費、一般管理費の対象 (2)工場管理費、一般管理費の対象 (5)一般管理費のみ対象 (7)工場管理費、間接労務費、一般管理費の対象 (9)全間接費の対象外 (T)処分費などの対象 (K2)現場管理費のみ対象 (K3)共通仮設費、現場管理費の対象 ◆生コンクリート 水セメント比（W/C）の表示がないものは、Fc＝18N/mm2はW/C≦60%、Fc≧21N/mm2はW/C≦55%を標準とする。					

第 0003 号 内訳書					
プレキャストボックス					
1 式					
名 称	数 量	単 位	単 価	金 額	摘 要
特殊部Ⅰ型 L-3					第0001号 S2002
1200×1600×4500 横断サイトボックス有	1	組			
特殊部Ⅰ型 L-5					第0002号 S2001
1200×1600×3000	1	組			
特殊部Ⅱ型 L-4					第0003号 S2005
900×1800×2000 横置機器1基	1	組			
特殊部Ⅱ型 R-5					第0004号 S2003
900×1800×2000 横置機器1基	1	組			
分岐樹T-A型 本体 400×380×2000					第0005号 S2006
	3	組			
合 計					

排出ガス対策、低騒音等の環境配慮型の機械は上記規格以上の機種とし、機械の諸元・出力や施工方法は特記仕様書等で定めのある場合を除き、受注者の責任において定め施工すること（施工計画書等に機種を明記）

◆管理費区分凡例

- (1)現場管理費、一般管理費の対象 (2)工場管理費、一般管理費の対象 (5)一般管理費のみ対象
 (7)工場管理費、間接労務費、一般管理費の対象 (9)全間接費の対象外 (T)処分費などの対象
 (K2)現場管理費のみ対象 (K3)共通仮設費、現場管理費の対象

◆生コンクリート

水セメント比（W/C）の表示がないものは、Fc＝18N/mm2はW/C≦60％、Fc≧21N/mm2はW/C≦55％を標準とする。

第 0004 号 内訳書						1 式
名 称	数 量	単 位	単 価	金 額	摘 要	
蓋設置 特殊部Ⅰ型 L-3, L-5		組			第0006号 S2011	
	2					
蓋設置 特殊部Ⅱ型 L-4, R-5		組			第0007号 S2013	
	2					
合 計						

排出ガス対策、低騒音等の環境配慮型の機械は上記規格以上の機種とし、機械の諸元・出力や施工方法は特記仕様書等で定めのある場合を除き、受注者の責任において定め施工すること（施工計画書等に機種を明記）

◆管理費区分凡例

- (1)現場管理費、一般管理費の対象 (2)工場管理費、一般管理費の対象 (5)一般管理費のみ対象
- (7)工場管理費、間接労務費、一般管理費の対象 (9)全間接費の対象外 (T)処分費などの対象
- (K2)現場管理費のみ対象 (K3)共通仮設費、現場管理費の対象

◆生コンクリート

水セメント比（W/C）の表示がないものは、Fc＝18N/mm2はW/C≦60％、Fc≧21N/mm2はW/C≦55％を標準とする。

第 0005 号 内訳書

埋設管路 (ECVP φ 130 (EH・EM管))

1 式

名 称	数 量	単 位	単 価	金 額	摘 要
管路材設置					第0023号 CB440440
ECVP φ 130 (直管) (埋設部, 単管設置, 本, 本)	92	m			
CCVP ダクトスリーブ					Z6417141
φ 130射出	7	個			
ダクトスリーブ 取付費					Z6417151
	7	箇所			
CCVP 管台					Z6417181
φ 130*175P	78	個			
合 計					
排出ガス対策、低騒音等の環境配慮型の機械は上記規格以上の機種とし、機械の諸元・出力や施工方法は特記仕様書等で定めのある場合を除き、受注者の責任において定め施工すること（施工計画書等に機種を明記）					
◆管理費区分凡例					
(1)現場管理費、一般管理費の対象 (2)工場管理費、一般管理費の対象 (5)一般管理費のみ対象					
(7)工場管理費、間接労務費、一般管理費の対象 (9)全間接費の対象外 (T)処分費などの対象					
(K2)現場管理費のみ対象 (K3)共通仮設費、現場管理費の対象					
◆生コンクリート					
水セメント比 (W/C) の表示がないものは、 $F_c=18\text{N/mm}^2$ は $W/C\leq 60\%$ 、 $F_c\geq 21\text{N/mm}^2$ は $W/C\leq 55\%$ を標準とする。					

第 0006 号 内訳書					
埋設管路 (ECVP φ 100 (EH・E割管))				1 式	
名 称	数 量	単 位	単 価	金 額	摘 要
管路材設置					第0024号 CB440440
ECVP φ 100 (直管) (埋設部, 単管設置, 本, 本)	156	m			
CCVP ダクトスリーブ					Z6417142
φ 100射出	11	個			
ダクトスリーブ取付費					Z6417151
	11	箇所			
CCVP 管台					Z6417182
φ 100*175P	93	個			
合 計					
排出ガス対策、低騒音等の環境配慮型の機械は上記規格以上の機種とし、機械の諸元・出力や施工方法は特記仕様書等で定めのある場合を除き、受注者の責任において定め施工すること（施工計画書等に機種を明記） ◆管理費区分凡例 (1)現場管理費、一般管理費の対象 (2)工場管理費、一般管理費の対象 (5)一般管理費のみ対象 (7)工場管理費、間接労務費、一般管理費の対象 (9)全間接費の対象外 (T)処分費などの対象 (K2)現場管理費のみ対象 (K3)共通仮設費、現場管理費の対象 ◆生コンクリート 水セメント比 (W/C) の表示がないものは、Fc=18N/mm2はW/C≦60%、Fc≧21N/mm2はW/C≦55%を標準とする。					

第 0007 号 内訳書					
埋設管路 (ECVP φ 100 (EL管))					1 式
名 称	数 量	単 位	単 価	金 額	摘 要
管路材設置					第0024号 CB440440
ECVP φ 100 (直管) (埋設部, 単管設置, 本, 本)	84	m			
CCVP ダクトスリーブ					Z6417142
φ 100 射出	13	個			
ダクトスリーブ 取付費					Z6417151
	13	箇所			
CCVP 管台					Z6417182
φ 100*175P	36	個			
合 計					
排出ガス対策、低騒音等の環境配慮型の機械は上記規格以上の機種とし、機械の諸元・出力や施工方法は特記仕様書等で定めのある場合を除き、受注者の責任において定め施工すること（施工計画書等に機種を明記） ◆管理費区分凡例 (1) 現場管理費、一般管理費の対象 (2) 工場管理費、一般管理費の対象 (5) 一般管理費のみ対象 (7) 工場管理費、間接労務費、一般管理費の対象 (9) 全間接費の対象外 (T) 処分費などの対象 (K2) 現場管理費のみ対象 (K3) 共通仮設費、現場管理費の対象 ◆生コンクリート 水セメント比 (W/C) の表示がないものは、$F_c = 18\text{N/mm}^2$ は $W/C \leq 60\%$、$F_c \geq 21\text{N/mm}^2$ は $W/C \leq 55\%$ を標準とする。					

第 0008 号 内訳書
埋設管路 (VP ϕ 100 (ET管)) 1 式

1 式

名 称	数 量	単 位	単 価	金 額	摘 要
管路材設置		m			第0025号 CB440440
VPφ100(直管) (埋設部, 単管設置, 本, 本)	92				
電力保安通信管		個			Z6417323
ヤリトリ継手 φ100	3				
電力保安通信管		個			Z6417322
ダクトスリーブ φ100	7				
ダクトスリーブ取付費		箇所			Z6417151
	7				
管枕		個			T2021
VPφ100用	78				
合 計					

排出ガス対策、低騒音等の環境配慮型の機械は上記規格以上の機種とし、機械の諸元・出力や施工方法は特記仕様書等で定めのある場合を除き、受注者の責任において定め施工すること（施工計画書等に機種を明記）

◆管理費区分凡例

- (1) 現場管理費、一般管理費の対象 (2) 工場管理費、一般管理費の対象 (5) 一般管理費のみ対象
(7) 工場管理費、間接労務費、一般管理費の対象 (9) 全間接費の対象外 (T) 処分費などの対象
(K2) 現場管理費のみ対象 (K3) 共通仮設費、現場管理費の対象

◆生コンクリート

水セメント比 (W/C) の表示がないものは、 $F_c=18\text{N/mm}^2$ は $W/C\leq 60\%$ 、 $F_c\geq 21\text{N/mm}^2$ は $W/C\leq 55\%$ を標準とする。

第 0009 号 内訳書		1 式			
埋設管路 (VP φ 100 (共用FA管))					
名 称	数 量	単 位	単 価	金 額	摘 要
管路材設置					第0026号 CB440440
FA (VP) φ 100 (直管) (埋設部, 単管設置, 本, 本)	95	m			
共用FA管					V100104002
φ 100 ヤリ継手	2	個			
フリーアクセスV管					Z6417335
φ 100 ペントレス継手	13	個			
電力保安通信管					Z6417322
ダクトスリーブ φ 100	3	個			
ダクトスリーブ 取付費					Z6417151
	3	箇所			
管枕					T2021
VP φ 100用	48	個			
合 計					

排出ガス対策、低騒音等の環境配慮型の機械は上記規格以上の機種とし、機械の諸元・出力や施工方法は特記仕様書等で定めのある場合を除き、受注者の責任において定め施工すること（施工計画書等に機種を明記）

◆管理費区分凡例

(1)現場管理費、一般管理費の対象 (2)工場管理費、一般管理費の対象 (5)一般管理費のみ対象

(7)工場管理費、間接労務費、一般管理費の対象 (9)全間接費の対象外 (T)処分費などの対象

(K2)現場管理費のみ対象 (K3)共通仮設費、現場管理費の対象

◆生コンクリート

水セメント比 (W/C) の表示がないものは、 $F_c=18\text{N/mm}^2$ は $W/C\leq 60\%$ 、 $F_c\geq 21\text{N/mm}^2$ は $W/C\leq 55\%$ を標準とする。

第 0010 号 内訳書					
埋設管路(VPφ200(ホテイ管))					
1 式					
名 称	数 量	単 位	単 価	金 額	摘 要
管路材設置					第0027号 CB440440
ホテイ管φ200(直管) (埋設部, ホテイ管(φ200mm)設置(さや管含), 標準:10条(5条φ50+5条φ30),本,本)	95	m			
ホテイ-V管					V100101019
Φ200 ベントレス継手	13	本			
ホテイ-V管					Z6417358
φ200 ホルト固定式ワタス管 L=1.20m	3	個			
ホテイ-V管					V100101005
φ200 タクトスリーブ L=0.45m	3	本			
タクトスリーブ取付費					Z6417151
	3	箇所			
管枕					V100105001
φ200 P=300mm	96	個			
合 計					
排出ガス対策、低騒音等の環境配慮型の機械は上記規格以上の機種とし、機械の諸元・出力や施工方法は特記仕様書等で定めのある場合を除き、受注者の責任において定め施工すること（施工計画書等に機種を明記）					
◆管理費区分凡例					
(1)現場管理費、一般管理費の対象 (2)工場管理費、一般管理費の対象 (5)一般管理費のみ対象					
(7)工場管理費、間接労務費、一般管理費の対象 (9)全間接費の対象外 (T)処分費などの対象					
(K2)現場管理費のみ対象 (K3)共通仮設費、現場管理費の対象					
◆生コンクリート					
水セメント比 (W/C) の表示がないものは、Fc=18N/mm2はW/C≦60%、Fc≧21N/mm2はW/C≦55%を標準とする。					

第 0011 号 内訳書

埋設標識シート

1 式

名 称	数 量	単 位	単 価	金 額	摘 要
埋設標識シート					T2022
W400、2倍折り、水抜き穴有	190	m			
合 計					

排出ガス対策、低騒音等の環境配慮型の機械は上記規格以上の機種とし、機械の諸元・出力や施工方法は特記仕様書等で定めのある場合を除き、受注者の責任において定め施工すること（施工計画書等に機種を明記）

◆管理費区分凡例

(1)現場管理費、一般管理費の対象 (2)工場管理費、一般管理費の対象 (5)一般管理費のみ対象

(7)工場管理費、間接労務費、一般管理費の対象 (9)全間接費の対象外 (T)処分費などの対象

(K2)現場管理費のみ対象 (K3)共通仮設費、現場管理費の対象

◆生コンクリート

水セメント比（W/C）の表示がないものは、 $F_c=18\text{N/mm}^2$ は $W/C\leq 60\%$ 、 $F_c\geq 21\text{N/mm}^2$ は $W/C\leq 55\%$ を標準とする。

第 0012 号 内訳書					
歩道舗装工					
1 式					
名 称	数 量	単 位	単 価	金 額	摘 要
フィルター層					第0028号 CB410650
t=10cm、再生砂 (100mm以上120mm未満)	123	m2			
上層路盤（歩道部）（RC-40）					第0029号 CB410041S1
t=10cm (100 mm, 1層施工, 再生クラッシャーラン RC-40, 全ての費用)	123	m2			
上層路盤（乗入部）（RC-40）					第0030号 CB410041S1
t=25cm (250 mm, 2層施工, 再生クラッシャーラン RC-40, 全ての費用)	9	m2			
表層（歩道部）					第0031号 CB410261
t=4cm、仮復旧 (1.4m未満（仕上厚50mm以下）, 40 mm, mm, mm, 再生密粒度アスコン（1 3）, 無し, 全ての費用)	123	m2			
表層（乗入部）					第0032号 CB410261
t=5cm、仮復旧 (1.4m未満（仕上厚50mm以下）, 50 mm, mm, mm, 再生密粒度アスコン（1 3）, 無し, 全ての費用)	9	m2			
合 計					
排出ガス対策、低騒音等の環境配慮型の機械は上記規格以上の機種とし、機械の諸元・出力や施工方法は特記仕様書等で定めのある場合を除き、受注者の責任において定め施工すること（施工計画書等に機種を明記）					
◆管理費区分凡例					
(1)現場管理費、一般管理費の対象 (2)工場管理費、一般管理費の対象 (5)一般管理費のみ対象					
(7)工場管理費、間接労務費、一般管理費の対象 (9)全間接費の対象外 (T)処分費などの対象					
(K2)現場管理費のみ対象 (K3)共通仮設費、現場管理費の対象					
◆生コンクリート					
水セメント比 (W/C) の表示がないものは、Fc=18N/mm2はW/C≦60%、Fc≧21N/mm2はW/C≦55%を標準とする。					

第 0013 号 内訳書					
構造物取壊し工				1 式	
名 称	数 量	単 位	単 価	金 額	摘 要
舗装版切断 （アスファルト舗装版，15cm以下，全ての費用）		m			第0033号 CB430510
	250				
舗装版破碎積込（電線共同溝工）		m2			第0034号 CB440500
	137				
合 計					

排出ガス対策、低騒音等の環境配慮型の機械は上記規格以上の機種とし、機械の諸元・出力や施工方法は特記仕様書等で定めのある場合を除き、受注者の責任において定め施工すること（施工計画書等に機種を明記）

◆管理費区分凡例

- (1)現場管理費、一般管理費の対象 (2)工場管理費、一般管理費の対象 (5)一般管理費のみ対象
- (7)工場管理費、間接労務費、一般管理費の対象 (9)全間接費の対象外 (T)処分費などの対象
- (K2)現場管理費のみ対象 (K3)共通仮設費、現場管理費の対象

◆生コンクリート

水セメント比（W/C）の表示がないものは、Fc＝18N/mm2はW/C≦60％、Fc≧21N/mm2はW/C≦55％を標準とする。

第 0014 号 内訳書
運搬処理工 1 式

1 式

名 称	数 量	単 位	単 価	金 額	摘 要
舗装版切断排水運搬費		台			Z401012006
積載量2t 運搬距離 10kmまで	1				
舗装版切断排水処分費		(T) m 3			Z401012003
中間処理後、最終処分場に搬入 [焼却又は溶融含まず]	0.26				
運搬（電線共同溝工）		m3			第0035号 CB440510
(アスファルト塊、有り、3.5km以下)	6				
廃材持込料		(T) t			Z649640101
適用区分 A s 廃材	13				
合 計					

排出ガス対策、低騒音等の環境配慮型の機械は上記規格以上の機種とし、機械の諸元・出力や施工方法は特記仕様書等で定めのある場合を除き、受注者の責任において定め施工すること（施工計画書等に機種を明記）

◆管理費区分凡例

- (1)現場管理費、一般管理費の対象 (2)工場管理費、一般管理費の対象 (5)一般管理費のみ対象

- (7)工場管理費、間接労務費、一般管理費の対象 (9)全間接費の対象外 (T)処分費などの対象

- (K2)現場管理費のみ対象 (K3)共通仮設費、現場管理費の対象

◆生コンクリート

水セメント比 (W/C) の表示がないものは、 $F_c=18\text{N/mm}^2$ は $W/C\leq 60\%$ 、 $F_c\geq 21\text{N/mm}^2$ は $W/C\leq 55\%$ を標準とする。

第 0015 号		内訳書		1 式	
軽量鋼矢板					
名 称	数 量	単 位	単 価	金 額	摘 要
軽量鋼矢板設置・撤去		m			第0036号 CB440480
	50				
鋼矢板（軽量矢板） 軽量型（2型、3型） 9 0 日以内		t ・ 日			L002030002
鋼矢板修理費及び損耗費 軽量型(2型)、補助工法無し		t			T6010
	3.4				
支保工賃料		式			第0008号 S6001
	1				
合 計					
排出ガス対策、低騒音等の環境配慮型の機械は上記規格以上の機種とし、機械の諸元・出力や施工方法は特記仕様書等で定めのある場合を除き、受注者の責任において定め施工すること（施工計画書等に機種を明記）					
◆管理費区分凡例					
(1)現場管理費、一般管理費の対象 (2)工場管理費、一般管理費の対象 (5)一般管理費のみ対象					
(7)工場管理費、間接労務費、一般管理費の対象 (9)全間接費の対象外 (T)処分費などの対象					
(K2)現場管理費のみ対象 (K3)共通仮設費、現場管理費の対象					
◆生コンクリート					
水セメント比（W/C）の表示がないものは、 $F_c=18\text{N/mm}^2$ は $W/C\leq 60\%$ 、 $F_c\geq 21\text{N/mm}^2$ は $W/C\leq 55\%$ を標準とする。					

第 0016 号 内訳書						1 式
交通誘導警備員						
名 称	数 量	単 位	単 価	金 額	摘 要	
交通誘導警備員 B		人 日			第0001号 WB010212	
合 計						

排出ガス対策、低騒音等の環境配慮型の機械は上記規格以上の機種とし、機械の諸元・出力や施工方法は特記仕様書等で定めのある場合を除き、受注者の責任において定め施工すること（施工計画書等に機種を明記）

◆管理費区分凡例

- (1)現場管理費、一般管理費の対象 (2)工場管理費、一般管理費の対象 (5)一般管理費のみ対象
 (7)工場管理費、間接労務費、一般管理費の対象 (9)全間接費の対象外 (T)処分費などの対象
 (K2)現場管理費のみ対象 (K3)共通仮設費、現場管理費の対象

◆生コンクリート

水セメント比（W/C）の表示がないものは、Fc＝18N/mm2はW/C≦60％、Fc≧21N/mm2はW/C≦55％を標準とする。

第 0910 号 内訳書

運搬費

1 式

名 称	数 量	単 位	単 価	金 額	摘 要
仮設材等の運搬（鋼矢板、H形鋼、覆工板、敷鉄板等） 軽量鋼矢板（往路） （関東・中部・近畿，10 km，km，12m以内，各種（実数入力），0，無， ）		t			第0002号 WB010020
	3.4				
仮設材等の運搬（鋼矢板、H形鋼、覆工板、敷鉄板等） 軽量鋼矢板（復路） （関東・中部・近畿，10 km，km，12m以内，各種（実数入力），0，無， ）		t			第0002号 WB010020
	3.4				
仮設材等の積込み取卸し費 軽量鋼矢板 （積込み、取卸し（往復分））		t			第0003号 WB010030
	3.4				
合 計					

排出ガス対策、低騒音等の環境配慮型の機械は上記規格以上の機種とし、機械の諸元・出力や施工方法は特記仕様書等で定めのある場合を除き、受注者の責任において定め施工すること（施工計画書等に機種を明記）

◆管理費区分凡例

(1)現場管理費、一般管理費の対象 (2)工場管理費、一般管理費の対象 (5)一般管理費のみ対象

(7)工場管理費、間接労務費、一般管理費の対象 (9)全間接費の対象外 (T)処分費などの対象

(K2)現場管理費のみ対象 (K3)共通仮設費、現場管理費の対象

◆生コンクリート

水セメント比（W/C）の表示がないものは、 $F_c=18N/mm^2$ は $W/C\leq 60\%$ 、 $F_c\geq 21N/mm^2$ は $W/C\leq 55\%$ を標準とする。

第 0942 号	内訳書	
	技術管理費(分析等)	1 式

第 0942 号	内訳書	
	技術管理費(分析等)	1 式

第 0942 号	内訳書	
	技術管理費(分析等)	1 式

名 称	数 量	単 位	単 価	金 額	摘 要
土壌分析試験費		検体			Z6498001
六価クロム溶出試験	1				
合 計					

排出ガス対策、低騒音等の環境配慮型の機械は上記規格以上の機種とし、機械の諸元・出力や施工方法は特記仕様書等で定めのある場合を除き、受注者の責任において定め施工すること（施工計画書等に機種を明記）

◆管理費区分凡例

(1)現場管理費、一般管理費の対象 (2)工場管理費、一般管理費の対象 (5)一般管理費のみ対象

(7)工場管理費、間接労務費、一般管理費の対象 (9)全間接費の対象外 (T)処分費などの対象

(K2) 現場管理費のみ対象 (K3) 共通仮設費、現場管理費の対象

◆生コンクリート

水セメント比 (W/C) の表示がないものは、 $F_c=18\text{N/mm}^2$ は $W/C\leq 60\%$ 、 $F_c\geq 21\text{N/mm}^2$ は $W/C\leq 55\%$ を標準とする。

特殊部Ⅰ型 L-3
1200×1600×4500 横断サイドボックス有

1

組

当り

排出ガス対策、低騒音等の環境配慮型の機械は上記規格以上の機種とし、機械の諸元・出力や施工方法は特記仕様書等で定めのある場合を除き、受注者の責任において定め施工すること（施工計画書等に機種を明記）

◆管理費区分凡例

(1)現場管理費、一般管理費の対象 (2)工場管理費、一般管理費の対象 (5)一般管理費のみ対象
(7)工場管理費、間接労務費、一般管理費の対象 (9)全間接費の対象外 (T)処分費などの対象
(K2)現場管理費のみ対象 (K3)共通仮設費、現場管理費の対象

◆生コンクリート

水セメント比 (W/C) の表示がないものは、 $F_c=18N/mm^2$ は $W/C \leq 60\%$ 、 $F_c \geq 21N/mm^2$ は $W/C \leq 55\%$ を標準とする。

特殊部Ⅰ型 L-5
1200×1600×3000

名 称	数 量	単 位	単 価	金 額	摘 要
プレキャストボックスブロック設置					第0012号 CB440450
本体 1200×1600×1500(φ750分割穴付) (1000kgを超え4000kg以下, 標準)	2	個			
プレキャストボックスブロック設置					第0013号 CB440450
端壁 1200×1600用 (1000kgを超え4000kg以下, 標準)	2	個			
敷き板					T2011
1200×3000用	1	組			
基礎碎石					第0010号 CB221110
(7.5cmを超え12.5cm以下, 再生クラッシュ 40～0, 全ての費用)	5.37	m2			
合 計					
	1	組			
排出ガス対策、低騒音等の環境配慮型の機械は上記規格以上の機種とし、機械の諸元・出力や施工方法は特記仕様書等で定めのある場合を除き、受注者の責任において定め施工すること（施工計画書等に機種を明記） ◆管理費区分凡例 (1)現場管理費、一般管理費の対象 (2)工場管理費、一般管理費の対象 (5)一般管理費のみ対象 (7)工場管理費、間接労務費、一般管理費の対象 (9)全間接費の対象外 (T)処分費などの対象 (K2)現場管理費のみ対象 (K3)共通仮設費、現場管理費の対象 ◆生コンクリート 水セメント比 (W/C) の表示がないものは、Fc=18N/mm2はW/C≦60%、Fc≧21N/mm2はW/C≦55%を標準とする。					

特殊部Ⅱ型 L-4
900×1800×2000 横置機器1基

名 称	数 量	単 位	単 価	金 額	摘 要
プレキャストボックスブロック設置					第0014号 CB440450
本体 900×1800×2000(φ750分割穴付)、車 道開口450×900 (1000kgを超え4000kg以下、標準)	1	個			
プレキャストボックスブロック設置					第0015号 CB440450
端壁 900×1800用 (1000kg以下、標準)	2	個			
基礎碎石					第0010号 CB221110
t=10cm (7.5cmを超え12.5cm以下、 再生クラッシャー 40～0、全ての費用)	3.02	m2			
プレキャストボックスブロック設置					第0016号 CB440450
地上機器用ハットホル 380×995×970 (1000kg以下、標準)	1	個			
サイトホル					T2013
4山	1	個			
サイトホル取付枠					T2014
900×450用	1	個			
基礎碎石					第0010号 CB221110
t=10cm (7.5cmを超え12.5cm以下、 再生クラッシャー 40～0、全ての費用)	0.88	m2			
合 計					
	1	組			
排出ガス対策、低騒音等の環境配慮型の機械は上記規格以上の機種とし、機械の諸元・出力や施工方法は特記仕様書等で定めのある場合を除き、受注者の責任において定め施工すること（施工計画書等に機種を明記）					
◆管理費区分凡例					
(1)現場管理費、一般管理費の対象 (2)工場管理費、一般管理費の対象 (5)一般管理費のみ対象					
(7)工場管理費、間接労務費、一般管理費の対象 (9)全間接費の対象外 (T)処分費などの対象					
(K2)現場管理費のみ対象 (K3)共通仮設費、現場管理費の対象					
◆生コンクリート					
水セメント比 (W/C) の表示がないものは、Fc=18N/mm2はW/C≦60%、Fc≧21N/mm2はW/C≦55%を標準とする。					

特殊部Ⅱ型 R-5
900×1800×2000 横置機器1基

名 称	数 量	単 位	単 価	金 額	摘 要
プレキャストボックスブロック設置					第0017号 CB440450
本体 900×1800×2000(φ750分割穴付)、車 道開口450×900 (1000kgを超え4000kg以下、標準)	1	個			
プレキャストボックスブロック設置					第0018号 CB440450
端壁 900×1800用 (1000kg以下、標準)	2	個			
基礎碎石					第0010号 CB221110
t=10cm (7.5cmを超え12.5cm以下、 再生クワッラン 40～0、全ての費用)	3.02	m2			
プレキャストボックスブロック設置					第0019号 CB440450
地上機器用ハットホル 380×995×970 (1000kg以下、標準)	1	個			
サイトホル					T2013
4山	1	個			
サイトホル取付枠					T2014
900×450用	1	個			
基礎碎石					第0010号 CB221110
t=10cm (7.5cmを超え12.5cm以下、 再生クワッラン 40～0、全ての費用)	0.88	m2			
合 計					
	1	組			
排出ガス対策、低騒音等の環境配慮型の機械は上記規格以上の機種とし、機械の諸元・出力や施工方法は特記仕様書等で定めのある場合を除き、受注者の責任において定め施工すること（施工計画書等に機種を明記）					
◆管理費区分凡例					
(1)現場管理費、一般管理費の対象 (2)工場管理費、一般管理費の対象 (5)一般管理費のみ対象					
(7)工場管理費、間接労務費、一般管理費の対象 (9)全間接費の対象外 (T)処分費などの対象					
(K2)現場管理費のみ対象 (K3)共通仮設費、現場管理費の対象					
◆生コンクリート					
水セメント比 (W/C) の表示がないものは、Fc=18N/mm2はW/C≦60%、Fc≧21N/mm2はW/C≦55%を標準とする。					

分岐桧T-A型 本体 400×380×2000

名 称	数 量	単 位	単 価	金 額	摘 要
プレキャストボックスブロック設置					第0020号 CB440450
本体 400×380×2000 (1000kg以下, 標準)	1	個			
プレキャストボックスブロック設置					第0021号 CB440450
端壁 400×380用 (1000kg以下, 標準)	2	個			
基礎碎石					第0010号 CB221110
(7.5cmを超え12.5cm以下, 再生クラッシャー 40〜0, 全ての費用)	1.5	m2			
蓋設置					第0022号 CB440460
(200kgを超え800kg以下)	1	組			
分岐桧T-A型用 蓋(歩道-As舗装)受枠共、鍵穴ユニット除く 400×2000用	1	組			Z6417766
合 計					
	1	組			
排出ガス対策、低騒音等の環境配慮型の機械は上記規格以上の機種とし、機械の諸元・出力や施工方法は特記仕様書等で定めのある場合を除き、受注者の責任において定め施工すること（施工計画書等に機種を明記）					
◆管理費区分凡例					
(1)現場管理費、一般管理費の対象 (2)工場管理費、一般管理費の対象 (5)一般管理費のみ対象					
(7)工場管理費、間接労務費、一般管理費の対象 (9)全間接費の対象外 (T)処分費などの対象					
(K2)現場管理費のみ対象 (K3)共通仮設費、現場管理費の対象					
◆生コンクリート					
水セメント比 (W/C) の表示がないものは、Fc=18N/mm2はW/C≦60%、Fc≧21N/mm2はW/C≦55%を標準とする。					

蓋設置
特殊部Ⅰ型 L-3, L-5

名 称	数 量	単 位	単 価	金 額	摘 要
蓋設置					第0022号 CB440460
(200kgを超え800kg以下)	1	組			
鋳鉄丸蓋					Z6417775
Φ750（歩道用）受枠共 仮舗装無	1	組			
特殊部 調整ブロック					Z6417212
φ 750*100	1	組			
合 計					
	1	組			

排出ガス対策、低騒音等の環境配慮型の機械は上記規格以上の機種とし、機械の諸元・出力や施工方法は特記仕様書等で定めのある場合を除き、受注者の責任において定め施工すること（施工計画書等に機種を明記）

◆管理費区分凡例

- (1)現場管理費、一般管理費の対象 (2)工場管理費、一般管理費の対象 (5)一般管理費のみ対象
(7)工場管理費、間接労務費、一般管理費の対象 (9)全間接費の対象外 (T)処分費などの対象
(K2)現場管理費のみ対象 (K3)共通仮設費、現場管理費の対象

◆生コンクリート

水セメント比（W/C）の表示がないものは、Fc＝18N/mm2はW/C≦60％、Fc≧21N/mm2はW/C≦55％を標準とする。

蓋設置
特殊部Ⅱ型 L-4, R-5

名 称	数 量	単 位	単 価	金 額	摘 要
蓋設置					第0022号 CB440460
(200kgを超え800kg以下)	1	組			
鋳鉄丸蓋					Z6417775
Φ750（歩道用）受枠共 仮舗装無	1	組			
特殊部 調整ブロック					Z6417212
φ 750*100	1	組			
ハットホル仮蓋					T2015
1095×480	1	枚			
合 計					
	1	組			

排出ガス対策、低騒音等の環境配慮型の機械は上記規格以上の機種とし、機械の諸元・出力や施工方法は特記仕様書等で定めのある場合を除き、受注者の責任において定め施工すること（施工計画書等に機種を明記）

◆管理費区分凡例

(1)現場管理費、一般管理費の対象 (2)工場管理費、一般管理費の対象 (5)一般管理費のみ対象

(7)工場管理費、間接労務費、一般管理費の対象 (9)全間接費の対象外 (T)処分費などの対象

(K2)現場管理費のみ対象 (K3)共通仮設費、現場管理費の対象

◆生コンクリート

水セメント比（W/C）の表示がないものは、Fc＝18N/mm2はW/C≦60%、Fc≧21N/mm2はW/C≦55%を標準とする。

第 0008 号 代価表
(S6001)
支保工賃料

1 式 当り

名 称	数 量	単 位	単 価	金 額	摘 要
アルミ腹起し					T6001
基本料 70～80×115～130×4000	4	本			
アルミ製腹起し賃料					Z20300501
70～80 115～130 L＝4000		本・日			
アルミ腹起し					T6013
基本料 110～120×120～130×3000	8	本			
アルミ腹起し					T6014
賃料 110～120×120～130×3000		本・日			
アルミ腹起し					T6003
基本料 110～120×120～130×2000	4	本			
アルミ腹起し					T6004
賃料 110～120×120～130×2000		本・日			
水圧ホース					T6015
基本料 アルミ製1500～2200 標準型	8	本			
水圧ホース					T6016
賃料 アルミ製1500～2000		本・日			
水圧手動ポンプ					T6017
基本料 タンク水量15～19L	1	台			
水圧ポンプ賃料					Z20300701
15～19 L		台・日			
合 計					
	1	式			
排出ガス対策、低騒音等の環境配慮型の機械は上記規格以上の機種とし、機械の諸元・出力や施工方法は特記仕様書等で定めのある場合を除き、受注者の責任において定め施工すること（施工計画書等に機種を明記） ◆管理費区分凡例 (1)現場管理費、一般管理費の対象 (2)工場管理費、一般管理費の対象 (5)一般管理費のみ対象 (7)工場管理費、間接労務費、一般管理費の対象 (9)全間接費の対象外 (T)処分費などの対象 (K2)現場管理費のみ対象 (K3)共通仮設費、現場管理費の対象					

支保工賃料

1 式 当り

名 称	数 量	単 位	単 価	金 額	摘 要
◆生コンクリート					
水セメント比 (W/C) の表示がないものは、 $F_c=18\text{N/mm}^2$ は $W/C\leq 60\%$ 、 $F_c\geq 21\text{N/mm}^2$ は $W/C\leq 55\%$ を標準とする。					

名 称	数 量	単 位	単 価	金 額	摘 要
交通誘導警備員 B		人			(R0804)
諸雑費（まるめ）	1	式			(ZS3000004)
合計					
	1	人日			

排出ガス対策、低騒音等の環境配慮型の機械は上記規格以上の機種とし、機械の諸元・出力や施工方法は特記仕様書等で定めのある場合を除き、受注者の責任において定め施工すること（施工計画書等に機種を明記）

◆管理費区分凡例

(1)現場管理費、一般管理費の対象 (2)工場管理費、一般管理費の対象 (5)一般管理費のみ対象

(7)工場管理費、間接労務費、一般管理費の対象 (9)全間接費の対象外 (T)処分費などの対象

(K2)現場管理費のみ対象 (K3)共通仮設費、現場管理費の対象

第 0002号
WB010020

代価表
仮設材等の運搬（鋼矢板、H形鋼、覆工板、敷鉄板等）

1t当り

関東・中部・近畿
km
各種（実数入力）
無

10 km
12m以内
0

名 称	数 量	単 位	単 価	金 額	摘 要
基本運賃区分A 製品長12m以内 10kmまで	1	t			(Z006810001)
諸雑費（まるめ）	1	式			(ZS3000004)
合計					
	1	t			

排出ガス対策、低騒音等の環境配慮型の機械は上記規格以上の機種とし、機械の諸元・出力や施工方法は特記仕様書等で定めのある場合を除き、受注者の責任において定め施工すること（施工計画書等に機種を明記）

◆管理費区分凡例

(1)現場管理費、一般管理費の対象 (2)工場管理費、一般管理費の対象 (5)一般管理費のみ対象

(7)工場管理費、間接労務費、一般管理費の対象 (9)全間接費の対象外 (T)処分費などの対象

(K2)現場管理費のみ対象 (K3)共通仮設費、現場管理費の対象

積込み、取卸し（往復分）

名 称	数 量	単 位	単 価	金 額	摘 要
積込み、取卸し費（仮設材等）	2	t			(Z006800001)
合計					
	1	t			

排出ガス対策、低騒音等の環境配慮型の機械は上記規格以上の機種とし、機械の諸元・出力や施工方法は特記仕様書等で定めのある場合を除き、受注者の責任において定め施工すること（施工計画書等に機種を明記）
◆管理費区分凡例
(1)現場管理費、一般管理費の対象 (2)工場管理費、一般管理費の対象 (5)一般管理費のみ対象
(7)工場管理費、間接労務費、一般管理費の対象 (9)全間接費の対象外 (T)処分費などの対象
(K2)現場管理費のみ対象 (K3)共通仮設費、現場管理費の対象

数 量 計 算 書

七里駅北側特定土地区画整理事業
東大宮七里線電線共同溝整備工事(R8)

さいたま市七里駅北側特定土地区画整理組合

数量総括表								
工事区分 (LEVEL1)	工種 (LEVEL2)	種別 (LEVEL3)	細別 (LEVEL4)	規格 (LEVEL5)	単位	設計 数量	積算 数量	摘要
電線共同溝	土工	土工	床掘り		m3	176.25	180	
			埋戻し	発生土	m3	49.87	50	
				再生砂	m3	49.10	50	
		残土処理工	土砂等運搬	砕石類、D1D有、 3.5km以下	m3	15.12	20	
			廃材持込料	砕石類	m3	15.12	20	
			土砂等運搬	残土、D1D有、 6.0km以下	m3	105.63	110	
			建設発生土受入費	第3種建設発生土	m3	105.63	110	
	電線共同溝工 (プレキャストボックス工)	プレキャストボックス	特殊部Ⅰ型	1200×1600×4500 横断サイドボックス	組	1.00	1	L-3
				1200×1600×3000	組	1.00	1	L-5
			特殊部Ⅱ型	900×1800×2000 横置機器1基	組	2.00	2	L-4、R-5
			分岐樹T-A型	本体 400×380×2000	組	3.00	3	LTA-1、RTA-1、RTA-2
		蓋	特殊部Ⅰ型 蓋	歩道用(φ750)、 調整ブロック(H=100)	組	2.00	2	L-3、L-5
			特殊部Ⅱ型 蓋	歩道用(φ750)、 調整ブロック(H=100)、 地上機器用ハンドル仮蓋1枚	組	2.00	2	L-4、R-5
	電線共同溝工 (管路工)	ECVPφ130 (EH・EM管)	管路材設置 直管	ECVPφ130、 ゴム輪受口片受	m	91.50	92	
			ダクトスリーブ	CCVPφ130用	個	7.00	7	
			ダクトスリーブ取付費		箇所	7.00	7	


数量総括表								
工事区分 (LEVEL1)	工種 (LEVEL2)	種別 (LEVEL3)	細別 (LEVEL4)	規格 (LEVEL5)	単位	設計 数量	積算 数量	摘要
			管枕 (スベーク)	φ130用	個	78.00	78	
		ECVP φ100 (EH・E割管)	管路材設置 直管	ECVP φ100、 コム輪受口片受	m	155.89	156	
			ダクトスリーブ	CCVP φ100用	個	11.00	11	
			ダクトスリーブ 取付費		箇所	11.00	11	
			管枕 (スベーク)	φ100用	個	93.00	93	
		ECVP φ100 (EL管)	管路材設置 直管	ECVP φ100、コム輪受口片受	m	83.67	84	
			ダクトスリーブ	CCVP φ100用	個	13.00	13	
			ダクトスリーブ 取付費		箇所	13.00	13	
			管枕 (スベーク)	φ100用	個	36.00	36	
		VP φ100 (ET管)	管路材設置 直管	VP φ100、コム輪受口	m	92.11	92	
			ヤトリ継手	VP φ100用	個	3.00	3	
			ダクトスリーブ	VP φ100用	個	7.00	7	
			ダクトスリーブ 取付費		箇所	7.00	7	
			管枕 (スベーク)	φ100用	個	78.00	78	
		VP φ100 (共用FA管)	管路材設置 直管	VP φ100、コム輪受口	m	95.01	95	
			ヤトリ継手	VP φ100 (共用FA管) 用	個	2.00	2	
			ベントレス継手	VP φ100 (共用FA管) 用	個	13.00	13	

数量総括表								
工事区分 (LEVEL1)	工種 (LEVEL2)	種別 (LEVEL3)	細別 (LEVEL4)	規格 (LEVEL5)	単位	設計 数量	積算 数量	摘要
			ダクトスリーブ	VPφ100用	個	3.00	3	
			ダクトスリーブ取付費		箇所	3.00	3	
			管枕(スベーク)	φ100用	個	48.00	48	
		VPφ200(ホテイ管) (φ50*5条, φ30*5条)	管路材設置 直管	VPφ200、コム輪片受	m	95.01	95	
			ベントレス継手	VPφ200(ホテイ管)用	本	13.00	13	
			ボルト固定式ローヌ管	VPφ200(ホテイ管)用	個	3.00	3	
			ダクトスリーブ	VPφ200(ホテイ管)用	本	3.00	3	
			ダクトスリーブ取付費		箇所	3.00	3	
			管枕(スベーク)	φ200用	個	96.00	96	
		埋設標識シート	埋設標識シート	W400、2倍折り	m	189.86	190	
	舗装工	歩道舗装工	フィルター層	再生砂、t=10cm	m2	122.80	123	一般部
			上層路盤	RC-40、t=10cm	m2	122.80	123	一般部
				RC-40、t=25cm	m2	9.41	9	乗入部
			表層(仮復旧)	再生密粒度As(13)、t=4cm、 平均幅員1.4m未満、乳剤無し	m2	122.80	123	一般部
				再生密粒度As(13)、t=5cm、 平均幅員1.4m未満、乳剤無し	m2	9.41	9	乗入部
	撤去工	構造物取壊し工	舗装版切断	t=15cm以下	m	248.56	250	

数量総括表								
工事区分 (LEVEL1)	工種 (LEVEL2)	種別 (LEVEL3)	細別 (LEVEL4)	規格 (LEVEL5)	単位	設計 数量	積算 数量	摘要
			舗装版破砕積込	t=4cm、5cm	m2	137.06	137	
		運搬処理工	舗装版切断濁水運搬費	積載量2t、 運搬距離10kmまで	台	1.00	1	
			舗装版切断濁水処分費	中間処理後、 最終処分場に搬入	m3	0.260	0.260	
			As殻運搬	DID有、3.5km以下	m3	5.61	6	
			As殻処理		t	13.05	13	
	仮設工	土留・仮締切工	軽量鋼矢板	軽量鋼矢板設置・撤去	m	49.80	50	
				軽量鋼矢板賃料	式	1.00	1	
				支保工賃料	式	1.00	1	
		交通管理工	交通誘導警備員	交通誘導警備員B	式	1.00	1	
共通仮設	共通仮設費	運搬費	仮設材等の運搬	製品長12m以内、 片道距離10km往路	t	3.38	3.40	軽量鋼矢板
				製品長12m以内、 片道距離10km復路	t	3.38	3.40	軽量鋼矢板
			仮設材等の積込み 取卸し費	往復分	t	3.38	3.40	軽量鋼矢板
		技術管理費 (分析等)	土壌分析試験	六価Cr溶出試験	検体	1	1	

電線共同溝平面図

S=1:400

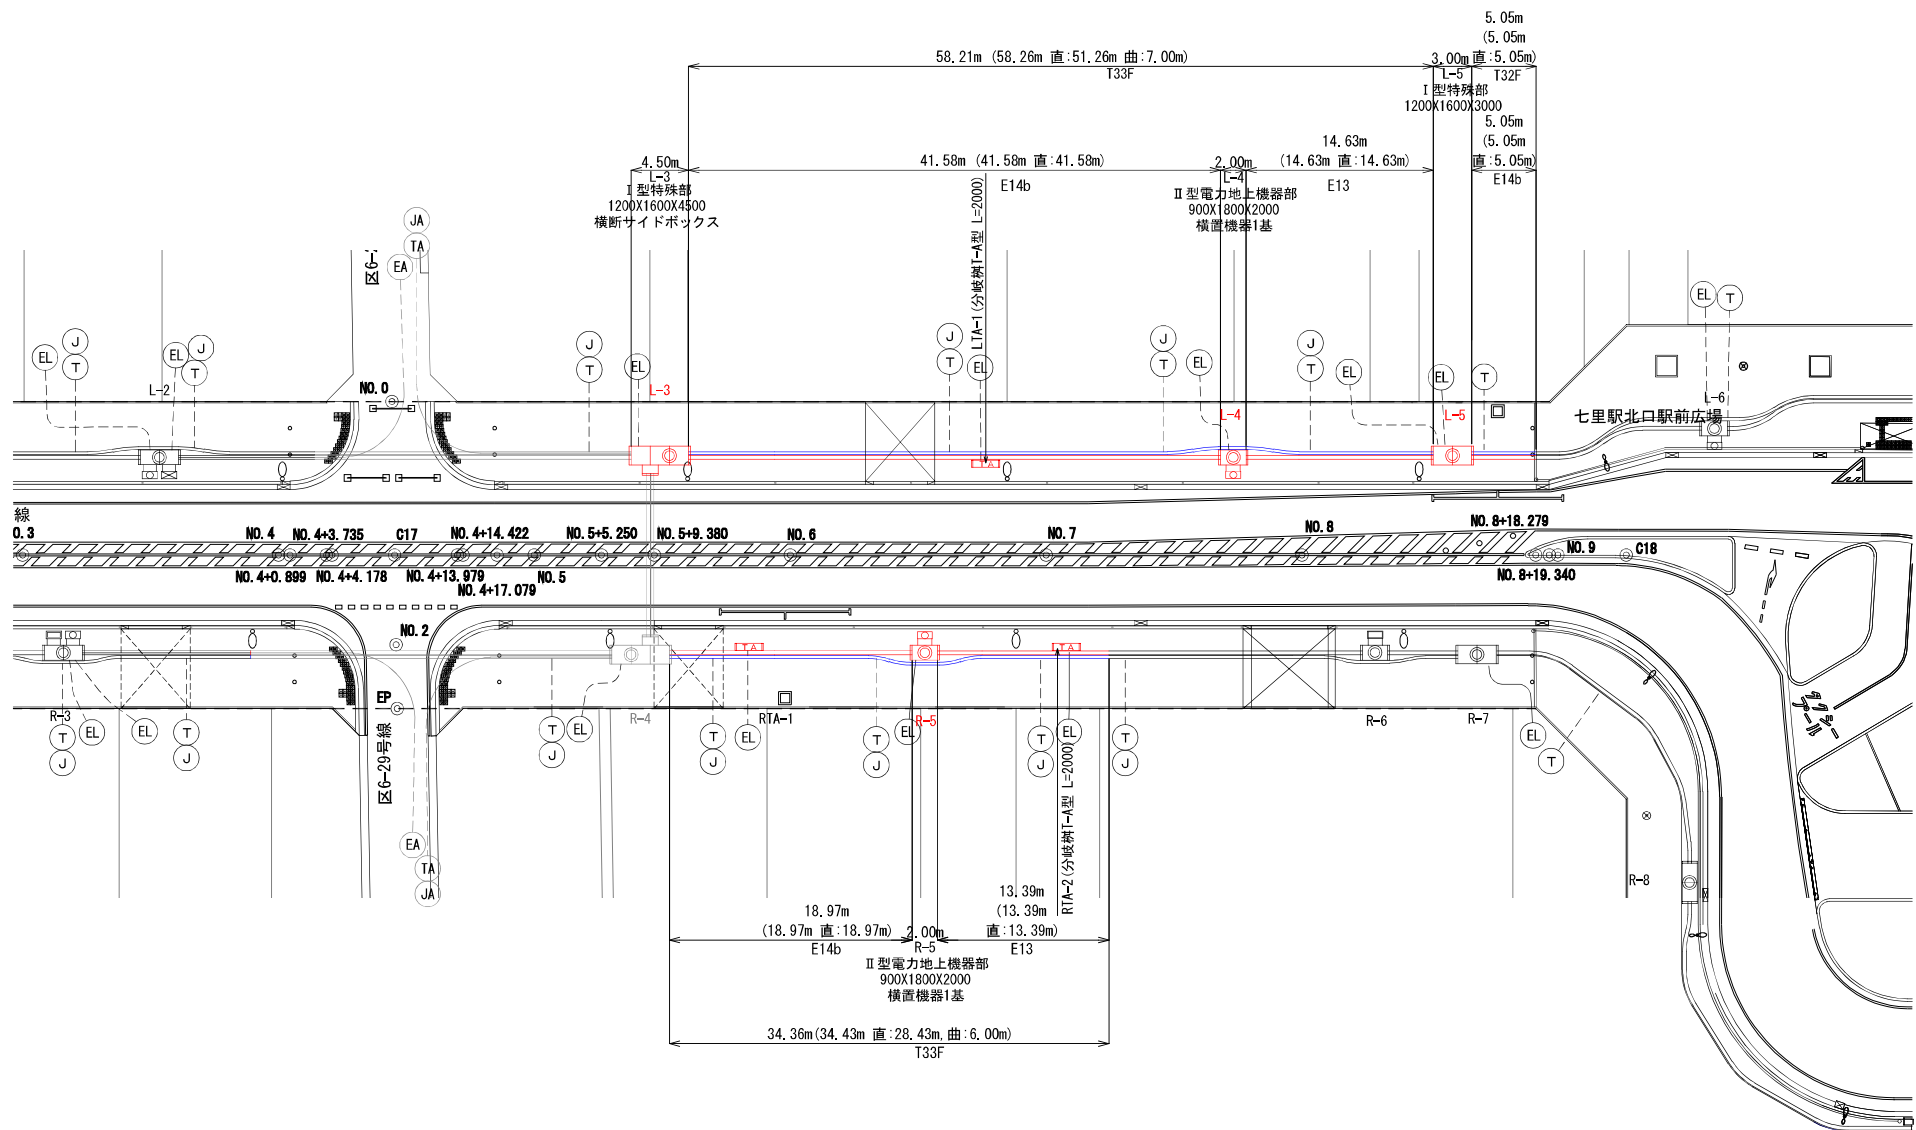

CCB計画管路凡例

—	CCB電力管路
—	CCB通信管路

地上機器凡例

図面表記	機器名
⬡	地上機部(変圧器)
⬡	地上機部(多回路開閉器)
⬡	地上機部(3回路開閉器)

引込管凡例


記号	内容
(EH)	高圧引込
(EL)	低圧引込
(T)	東日本電信電話
(J)	シエラビルディング・東日本
—	連系管路、引込管路
---	連系設備、引込設備

注記) ・表記のないELの低圧引込管はφ100×1、
T及びJの通信引込管はφ25×1とする。
・企業名記号の後の「A」は、連系管を示す。

工事名	七里駅北側特定土地区画整理事業 東大宮七里線電線共同溝整備工事(R8)		
工事箇所	さいたま市見沼区大字風連野地内		
工事年度	令和8年度	縮尺	A3 S=1:400 (A1 S=1:200)
図面名	電線共同溝平面図	図面番号	1
さいたま市七里駅北側特定土地区画整理組合			

平面・縦断図


S=1:400

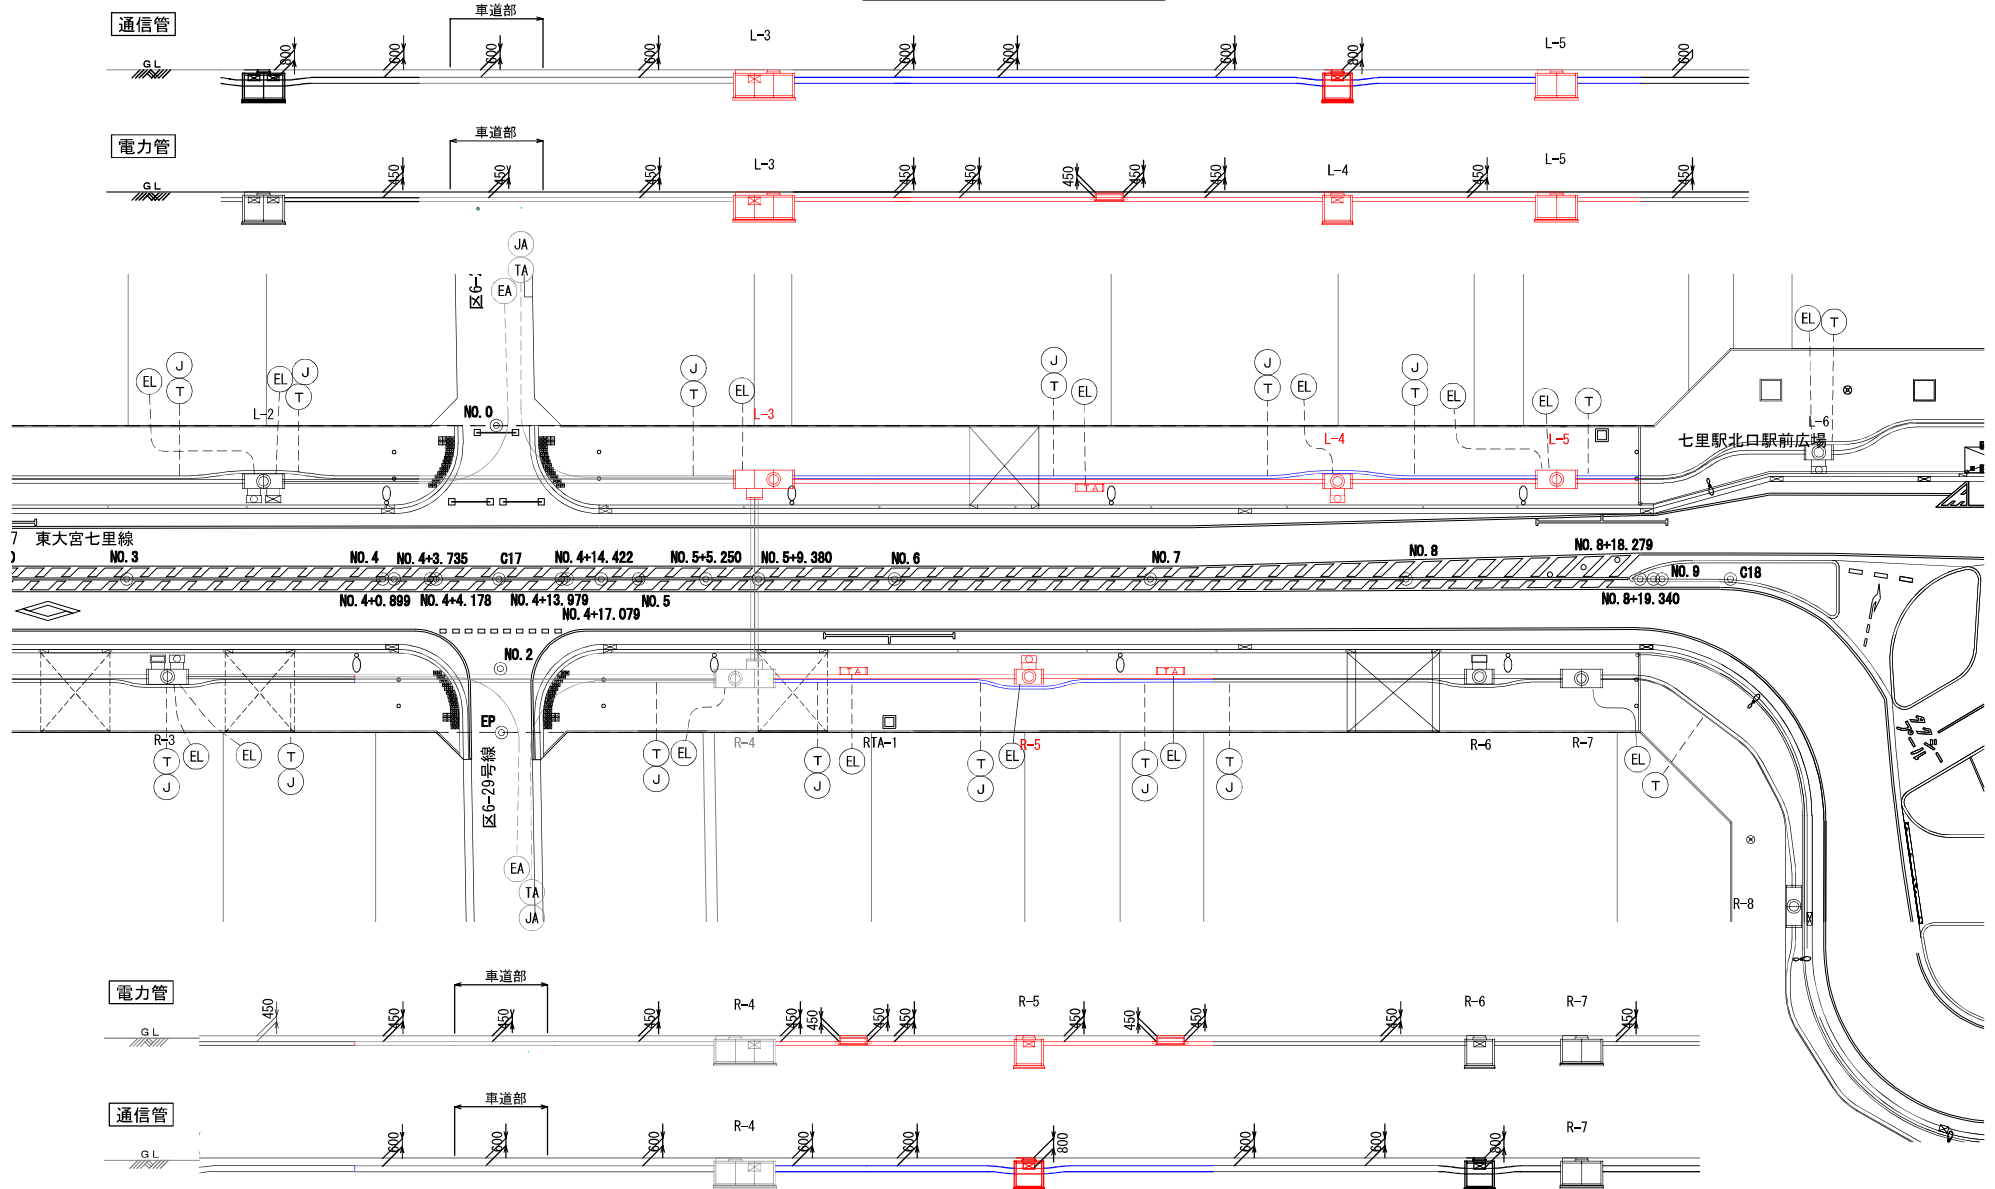


工事名	七里駅北側特定土地区画整理事業 東大宮七里線電線共同溝整備工事(R8)		
工事箇所	さいたま市見沼区大字風連野地内		
工事年度	令和8年度	縮尺	A3 S=1:400 (A1 S=1:200)
図面名	平面・縦断図	図面番号	2
さいたま市七里駅北側特定土地区画整理組合			
			37

標準横断面 S=1:50

特殊部

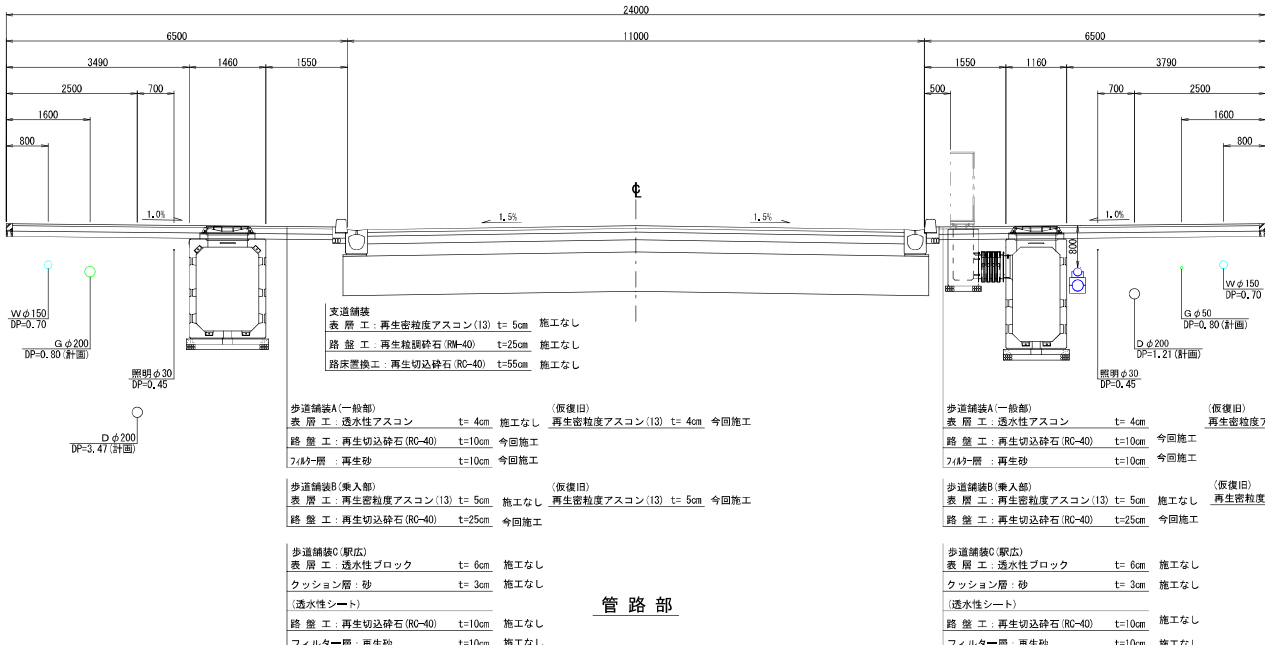


管 路 部

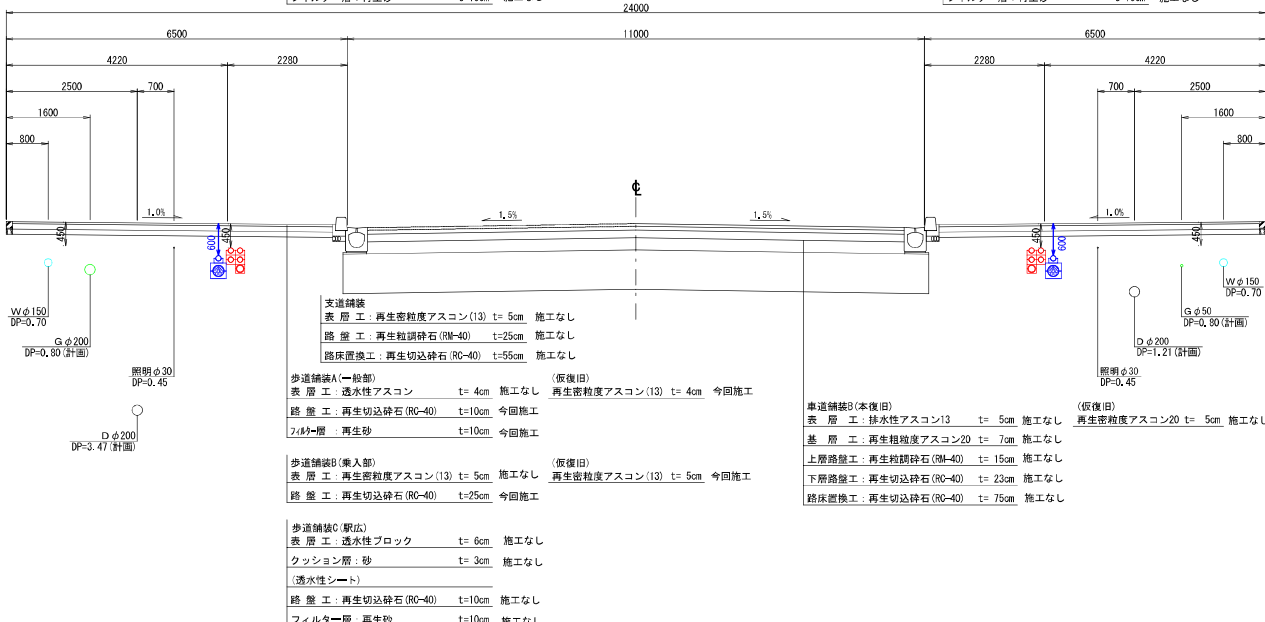


埋設管	
○	下水道 (D)
○	水道 (W)
○	ガス (G)
○	電気 (E)
○	NTT (T)

工 事 名	七里駅北側特定土地地区面整理事業 電線共同溝整備工事 (R8)		
工事箇所	さいたま市見沼区大字尾渡野地内		
工事年度	令和 8 年度	縮尺	A3 S=1:50 A1 S=1:25
図 面 名	標準横断面図	図 面 番 号	3 /
さいたま市七里駅北側特定土地地区面整理組合			37

NO. 4

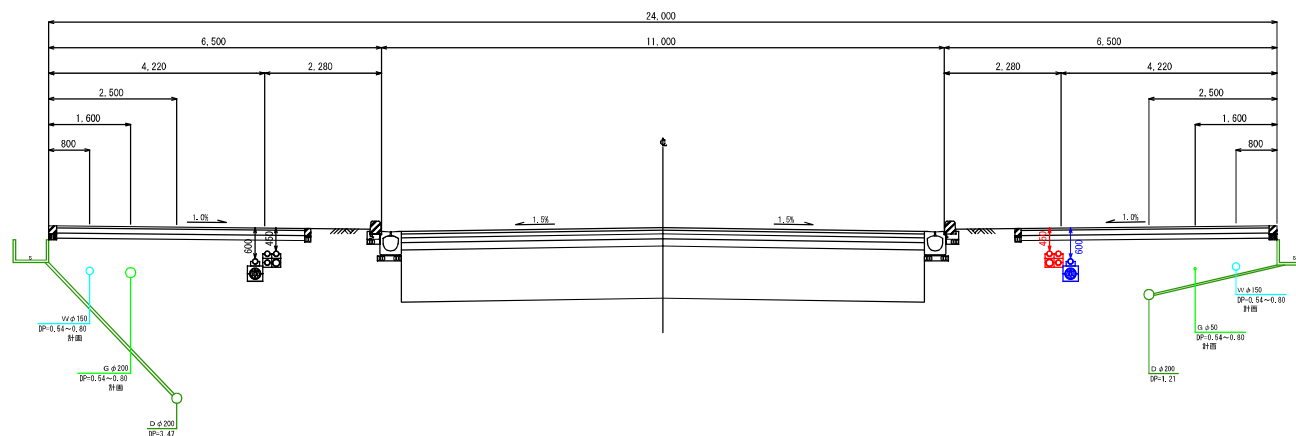

NO. 3

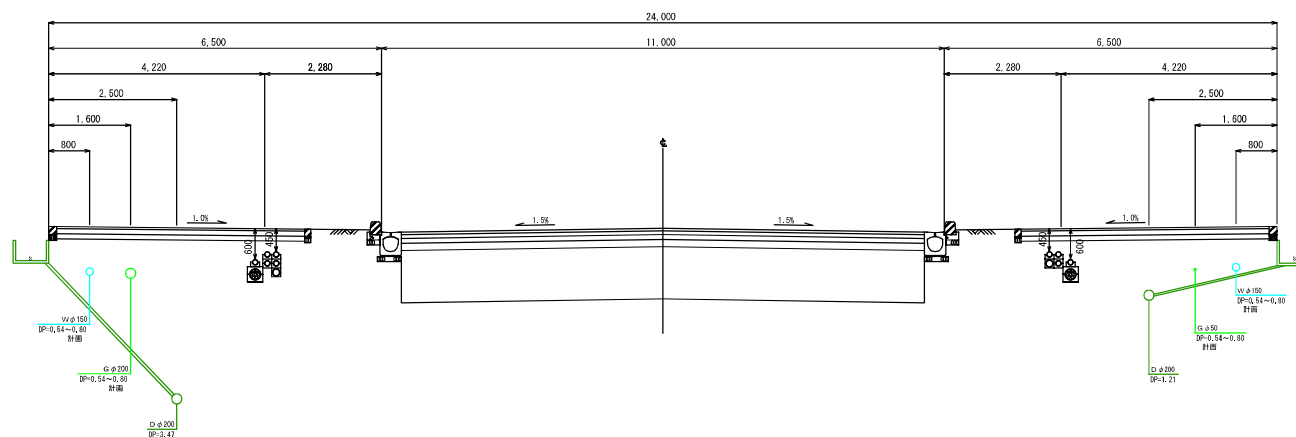


埋設管	
○	下水道 (D)
○	水道 (W)
○	ガス (G)
○	電気 (E)
○	NTT (T)


工 事 名	七里駅北側特定土地地区画整理事業 電線共同溝整備工事 (R8)		
工事箇所	さいたま市見沼区大字鳳波野地内		
工事年度	令和 8 年度	縮 尺	A3 S=1:50 (A1 S=1:25)
図 面 名	横断面図 (1/3)		図面 番号 4 37
さいたま市七里駅北側特定土地地区画整理組合			

横断図 (2/3) S=1:50

NO. 6

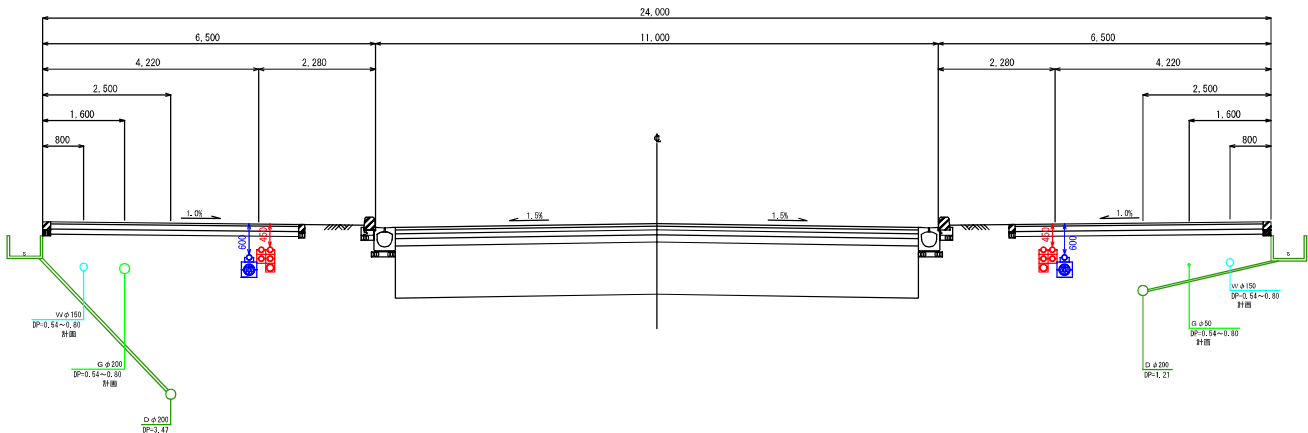

NO. 5

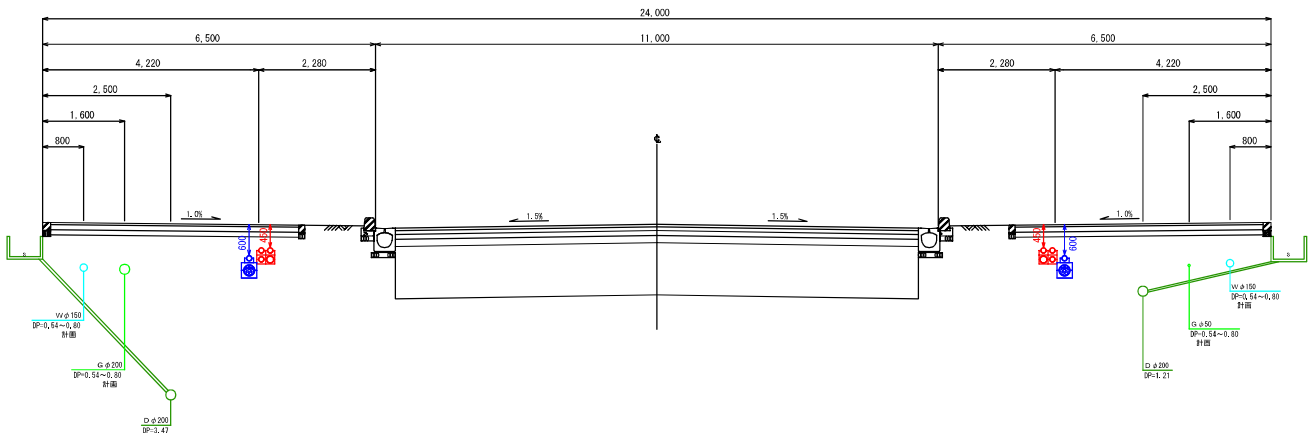


埋設管	
○	下水道 (D)
○	水道 (W)
○	ガス (G)
○	電気 (E)
○	NTT (T)


工 事 名	七里駅北側特定土地区画整理事業 電線共同溝整備工事 (R8)		
工事箇所	さいたま市見沼区大字風波野地内		
工事年度	令和 8 年度	縮 尺	A3 S=1:50 (A1 S=1:25)
図 面 名	横断図 (2/3)	図 面 番 号	5 / 37
さいたま市七里駅北側特定土地区画整理組合			

横断図 (3/3) S=1:50

NO. 8

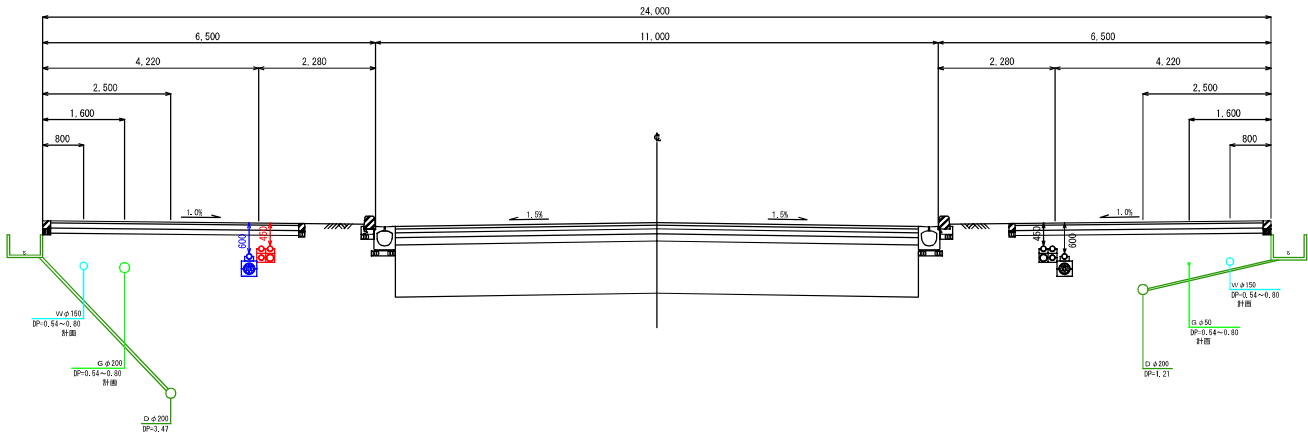

NO. 7

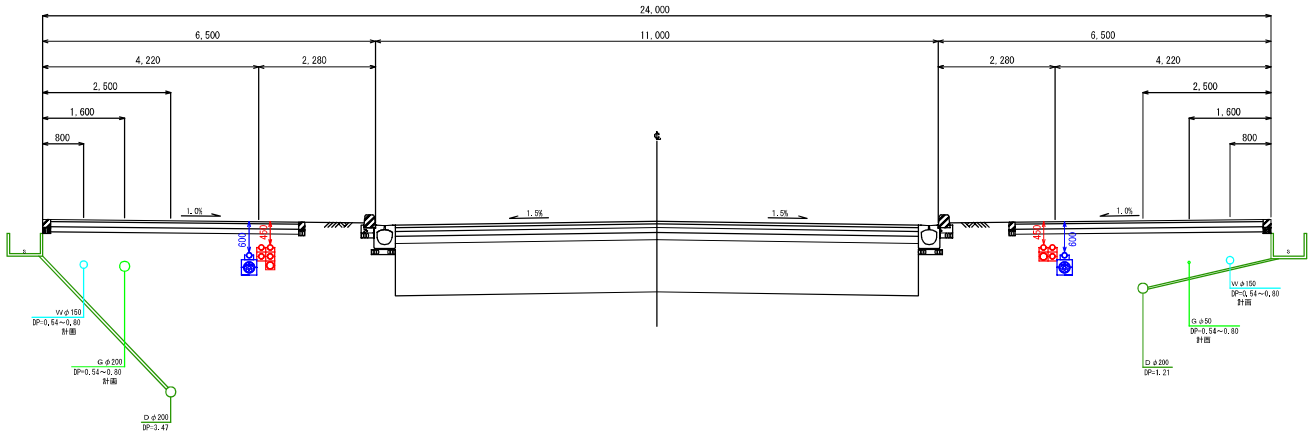


埋設管	
○	下水道 (D)
○	水道 (W)
○	ガス (G)
○	電気 (E)
○	NTT (T)

工 事 名	七里駅北側特定土地区画整理事業 電線共同溝整備工事 (R8)		
工事箇所	さいたま市見沼区大字風波野地内		
工事年度	令和 8 年度	縮 尺	A3 S=1:50 (A1 S=1:25)
図 面 名	横断図 (3/3)	図 面 番 号	6 37
さいたま市七里駅北側特定土地区画整理組合			






横断-2

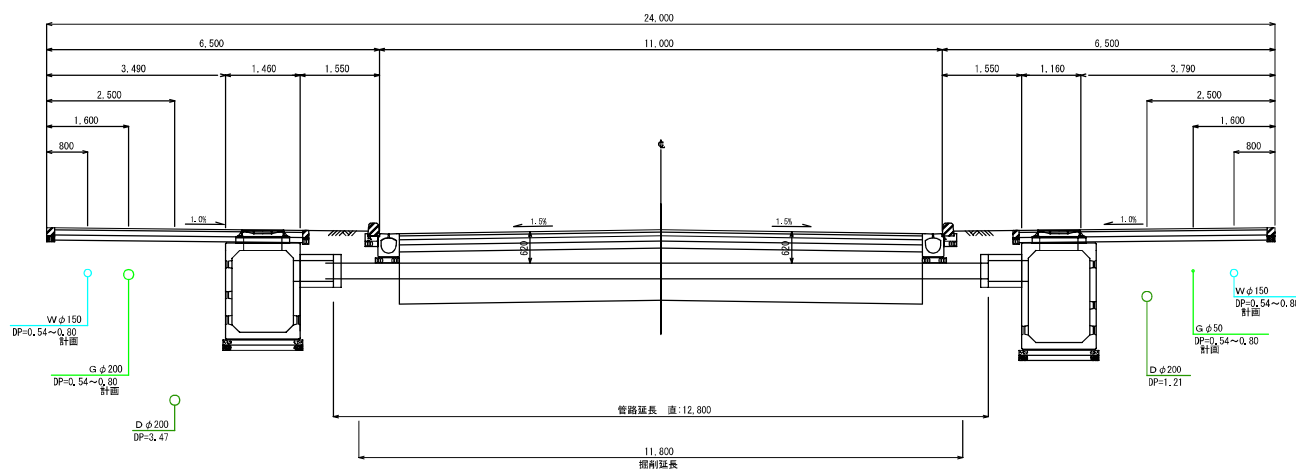

工 事 名	七里駅北側特定土地区画整理事業 電線共同溝整備工事 (R3)		
工事箇所	さいたま市見沼区大字風波野地内		
工事年度	令和 8 年度	縮尺	A3 S=1:50
図 面 名	車道横断部詳細図		
一般財団法人さいたま市土地区画整理協会			



特殊部横断図(1/2) S=1:50

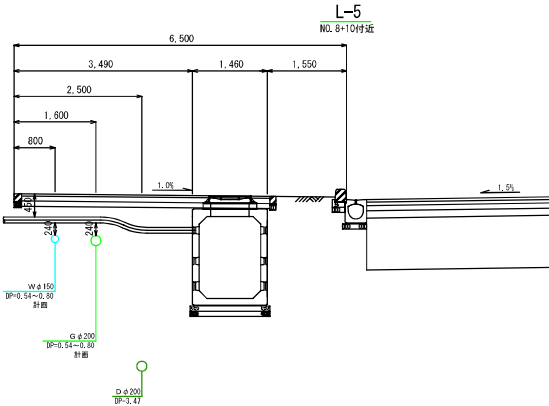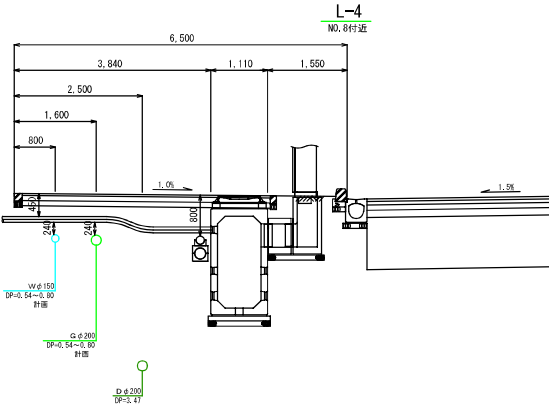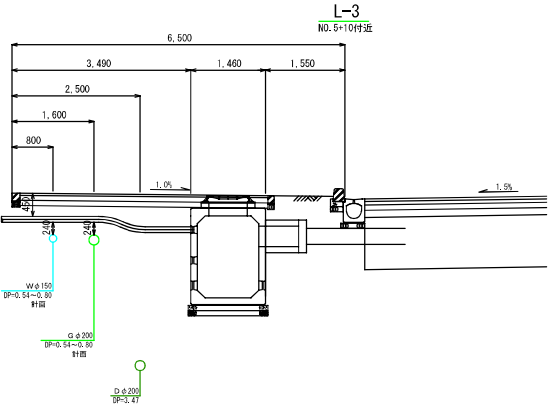

埋設管	
○	下水道 (D)
○	水道 (W)
○	ガス (G)
○	電気 (E)
○	NTT (T)

工事名	七里駅北側特定土地区画整理事業 電線共同溝整備工事 (R8)		
工事箇所	さいたま市見沼区大字風波野地内		
工事年度	令和8年度	縮尺	A3 S=1:50 (A1 S=1:25)
図面名	特殊部横断図 (1/2)	図面 番号	8 37
さいたま市七里駅北側特定土地区画整理組合			

特殊部横断図(2/2) S=1:50

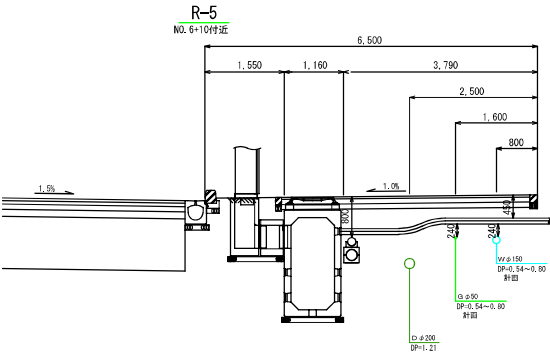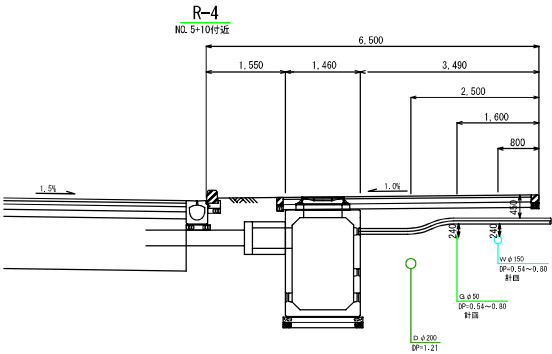

埋設管	
○	下水道 (D)
○	水道 (W)
○	ガス (G)
○	電気 (E)
○	NTT (T)

工事名	七里駅北側特定土地区画整理事業 電線共同溝整備工事 (R8)		
工事箇所	さいたま市見沼区大字風波野地内		
工事年度	令和8年度	縮尺	A3 S=1:50 (A1 S=1:25)
図面名	特殊部横断図 (2/2)	図 面 番 号	9 37
さいたま市七里駅北側特定土地区画整理組合			









ケーブル収容条件表

電線共同溝収容ケーブル規格及び収容条件表

企 業 別	ケーブル種別	記 号	ケーブル条数	種別	生ケーブル		【 管 路 部 】				【 特 殊 部 】 分岐部・接続部		備 考		
					径：D	最小曲げ半径	管 種	呼び径	条 数	最小曲げ半径 (導 通)	柵 数	柵の位置			
①	道路管理者	さいたま市	R	――	光	――	――	ボディ内 S U	φ 5 0	1	5. 0 m R	1	民地側	・車道横断部の管種は、P V φ 5 0 とする。	
②	第一種電気事業者 (東京電力 パワーステアリング)	高圧	幹 線	E H	0 ・ 1	高圧	6 6	6 3 4	E C V P	φ 1 0 0	0 ・ 1	5. 0 m R	4	車道側	
			割 管	E 割	1						1				
		低圧	幹 線	E L	1 ・ 2	低圧	6 4	6 1 5			1 ・ 2				
			保安通信	幹 線	E T	4	光・光ファイバ	3 5	5 0 0		V P				
		メンテナンス管		E M	1	高圧	8 6	8 2 6	E C V P		φ 1 3 0				
③	第一種電気通信事業者 (N T T)		T	1	メタル	3 3	3 0 0	ボディ内 S U	φ 5 0	1	5. 0 m R	3	民地側	・車道横断部の管種は、P V φ 5 0 とする。	
				2	光	1 0. 5			φ 3 0	2					
④	ジェイコム埼玉・東日本	幹 線	J	1 ・ 2	同軸	1 5. 3	3 0 6	ボディ内 S U	φ 3 0	1 ・ 2	5. 0 m R	1	民地側	・車道横断部の管種は、P V φ 5 0 とする。	
⑤	メンテナンス管	幹 線	メ	――	――	――	――	ボディ内 S U	φ 5 0	1	5. 0 m R	――	――	・車道横断部の管種は、P V φ 5 0 とする。 ・メンテナンス管は N T T とジェイコムが使用。	

工 事 名	七里駅北側特定土地区画整理事業 電線共同溝整備工事 (R8)		
工事箇所	さいたま市見沼区大字風波野地内		
工事年度	令和 8 年度	縮尺	—
図 面 名	ケーブル収容条件表	図 面 番 号	10 ／ 37
さいたま市七里駅北側特定土地区画整理組合			

管路収容形態図 S=1:10

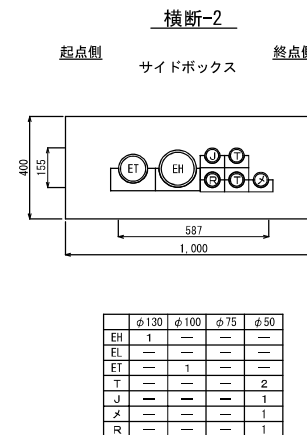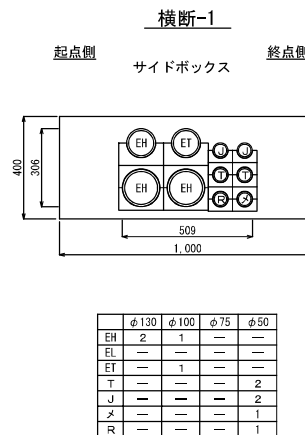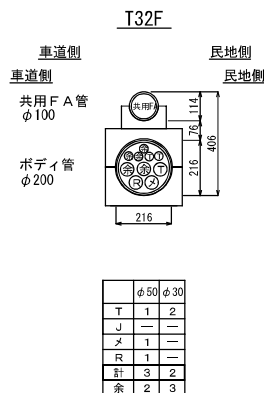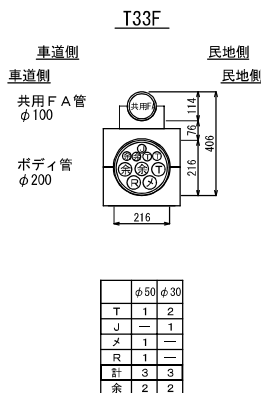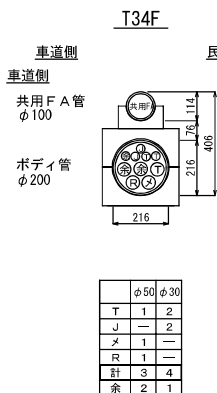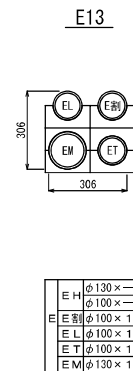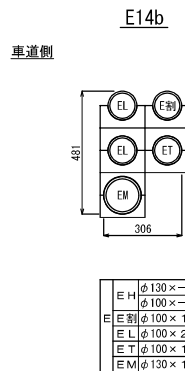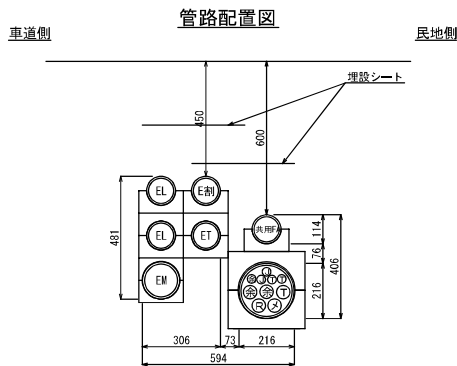

凡例

記号	企業名
E H	東京電力パワースタット (高圧)
E 割	東京電力 (パワースタット) 高圧割管
E L	東京電力パワースタット (低圧)
E T	東京電力パワースタット (保安通信)
E M	東京電力パワースタット (メンテナンス管)
T	N T T
J	ジェイコム埼玉・東日本
メ	メンテナンス管 (通信用)
R	道路管理者
余	余剰管

管路名称の法則 (電力)

E 1 4 a

電力管 φ130管数 φ100管数 下記参照

・小文字アルファベットについては、管路条数が同数であっても、入溝ケーブルや管並びに相道がある場合に分類のため表記するものとする。

管路名称の法則 (通信)

T 3 4 F


通信管 φ50管数 共用FA管有無 φ30管数

・管数には、余剰管を含まない。


工 事 名	七里駅北側特定土地区画整理事業 電線共同溝整備工事 (R8)		
工事箇所	さいたま市見沼区大字風波野地内		
工事年度	令和8年度	縮尺	A3 S=1:10 (A1 S=1:5)
図 面 名	管路収容形態図		図面番号 11 / 37
さいたま市七里駅北側特定土地区画整理組合			

特殊部収容形態図 S=1:15


I 型通信・電力特殊部

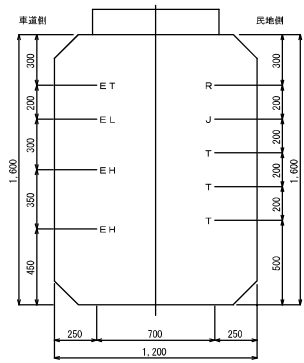

I 型通信・電力特殊部(車道横断)

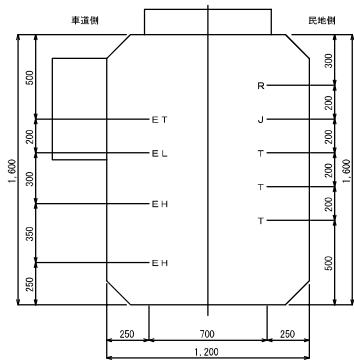

II 型電力特殊部(横置地上機器部)







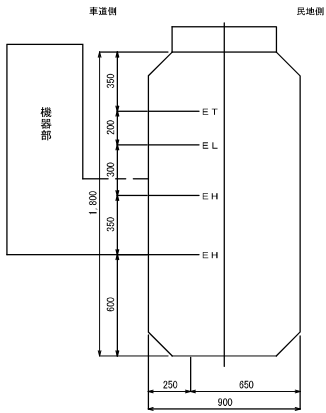


凡例	
記号	企業名
E H	東京電力パワグリッド(高圧)
E L	東京電力パワグリッド(低圧)
E T	東京電力パワグリッド(保安設備)
T	N T T
J	ジェイコム埼玉・東日本
R	道路管理者

工 事 名	七里駅北側特定土地区画整理事業 電線共同溝整備工事 (R3)		
工事箇所	さいたま市見沼区大字鳳遊野地内		
工事年度	令和 8 年度	縮尺	A3 S=1:15
図 面 名	特殊部収容形態図	図 面 番 号	12 / 37
さいたま市七里駅北側特定土地区画整理組合			

S=1 : 40 (S=1 : 20)

B0X I型 (歩道用) 1200×1600×3000 設置箇所：L-5

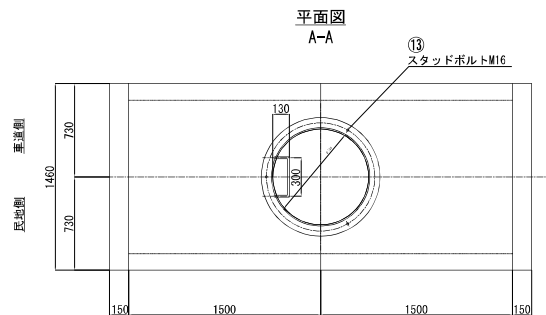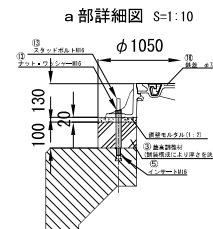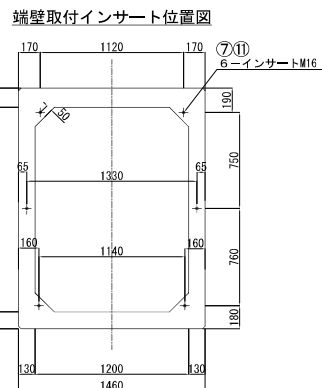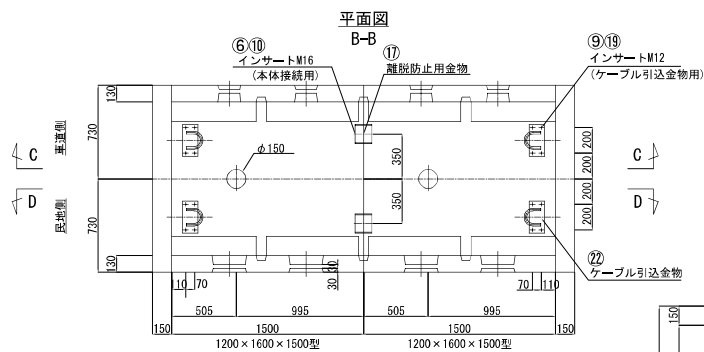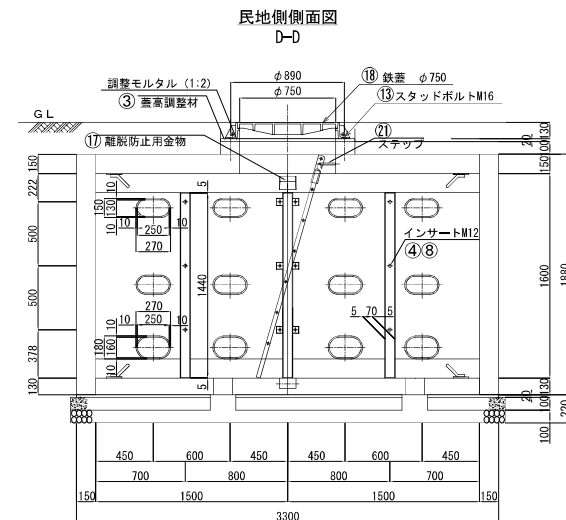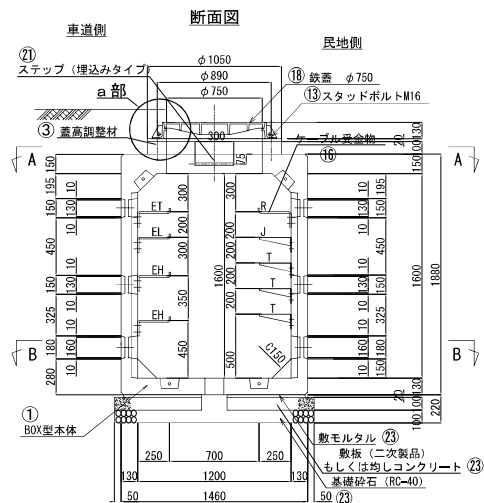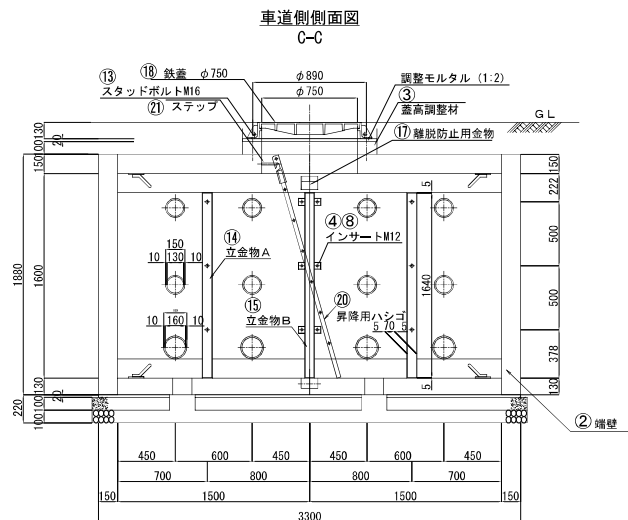

設計条件

設計荷重	活荷重	T-25 1輪 50kN
	衝撃	衝撃 $i=0$ 、底版 $i=0.1$
構造形式	型式	工場製品鉄筋コンクリート箱型断面
内空寸法(幅×高さ×長さ)		1200×1600×3000
土の単位重量		$\gamma=19kN/m^3$
土圧係数		$Ka=0.5$
使用材料	コンクリート	設計基準強度 $f'_{ck}=40N/mm^2$
	鉄筋	SD295A
参考質量	BOX型本体(1個当り)	3070kg(φ750円開口)
	端壁(1個当り)	1030kg

注)・水圧を考慮する場合は、別途検討するものとする。

材料表

番号	種 別	規 格	数 量
1	BOX本体	1200×1600×1500 (φ750分割六付)	2 個
2	端壁	1460×1880×160	2 個
3	蓋高調整材	φ1050/φ750	1 個
4	インサート (立金物用)	メッキ仕上げ M12	24 個
5	〃 (蓋用)	SUS304 M16	3 個
6	〃 (本体接続用)	SUS304 M16	8 個
7	〃 (端壁固定用)	メッキ仕上げ M16	12 個
8	六角ボルト、ワッシャー	メッキ仕上げ M12	24 個
9	〃 (ケブ引込金物用)	SUS304 M12	32 個
10	〃 (本体接続用)	SUS304 M16	8 個
11	〃 (端壁固定用)	メッキ仕上げ M16×150	12 個
12	角ね丸頭ボルト、ナット	SUS304 M12	6 個
13	スリットナット、ワッシャー	SUS304 M16	一個※
14	立金物Aタイプ	SS400, HDZ45, 1410×47×4.0×4.5	4 個
15	立金物Bタイプ	SS400, HDZ45, 1410×47×4.0×4.5	2 個
16	ケール受金物	SS400, HDZ55, FB75×12 (250用)	3 個
17	離脱防止用金物	SS400, HDZ55, M12	4 個
18	鉄蓋	F0600以上 φ750用	1 組
19	ケブ引込用インサート	SUS304 M12	32 個
20	昇降用ハシゴ	SS400, HDZ55 幅250×長さ1800	1 個
21	ハシゴ取付用ステップ	φ16, SS400, HDZ55	1 個
22	ケブ引込用金物	φ19, SS400, HDZ55	8 個
23	基礎 工	1:3	0.092m ³
	敷板	均しコンクリート (敷板)	0.524m ² (1組)
	基礎砕石	f' ck=18N/mm ² (f' ck=21N/mm ²)	0.537m ³
敷き板		f' ck = 21 N/mm ²	


注) プレキャスト製品とする。
※ 鑄鉄蓋の構造図の計上

工 事 名	七里駅北側特定土地地区画整理事業 電線共同溝整備工事 (R8)		
工事箇所	さいたま市見沼区大字風波野地内		
工事年度	令和 8 年度	縮尺	A3 S=1:40 (A1 S=1:20)
図 面 名	特殊部 構造図 (1)	図 面 番 号	13 / 37
さいたま市七里駅北側特定土地地区画整理組合			

特殊部構造図 (2)

S=1:40 (S=1:20)

BOX I型 (歩道用) 1200×1600×4500 道路横断付 設置箇所; L-3, R-4

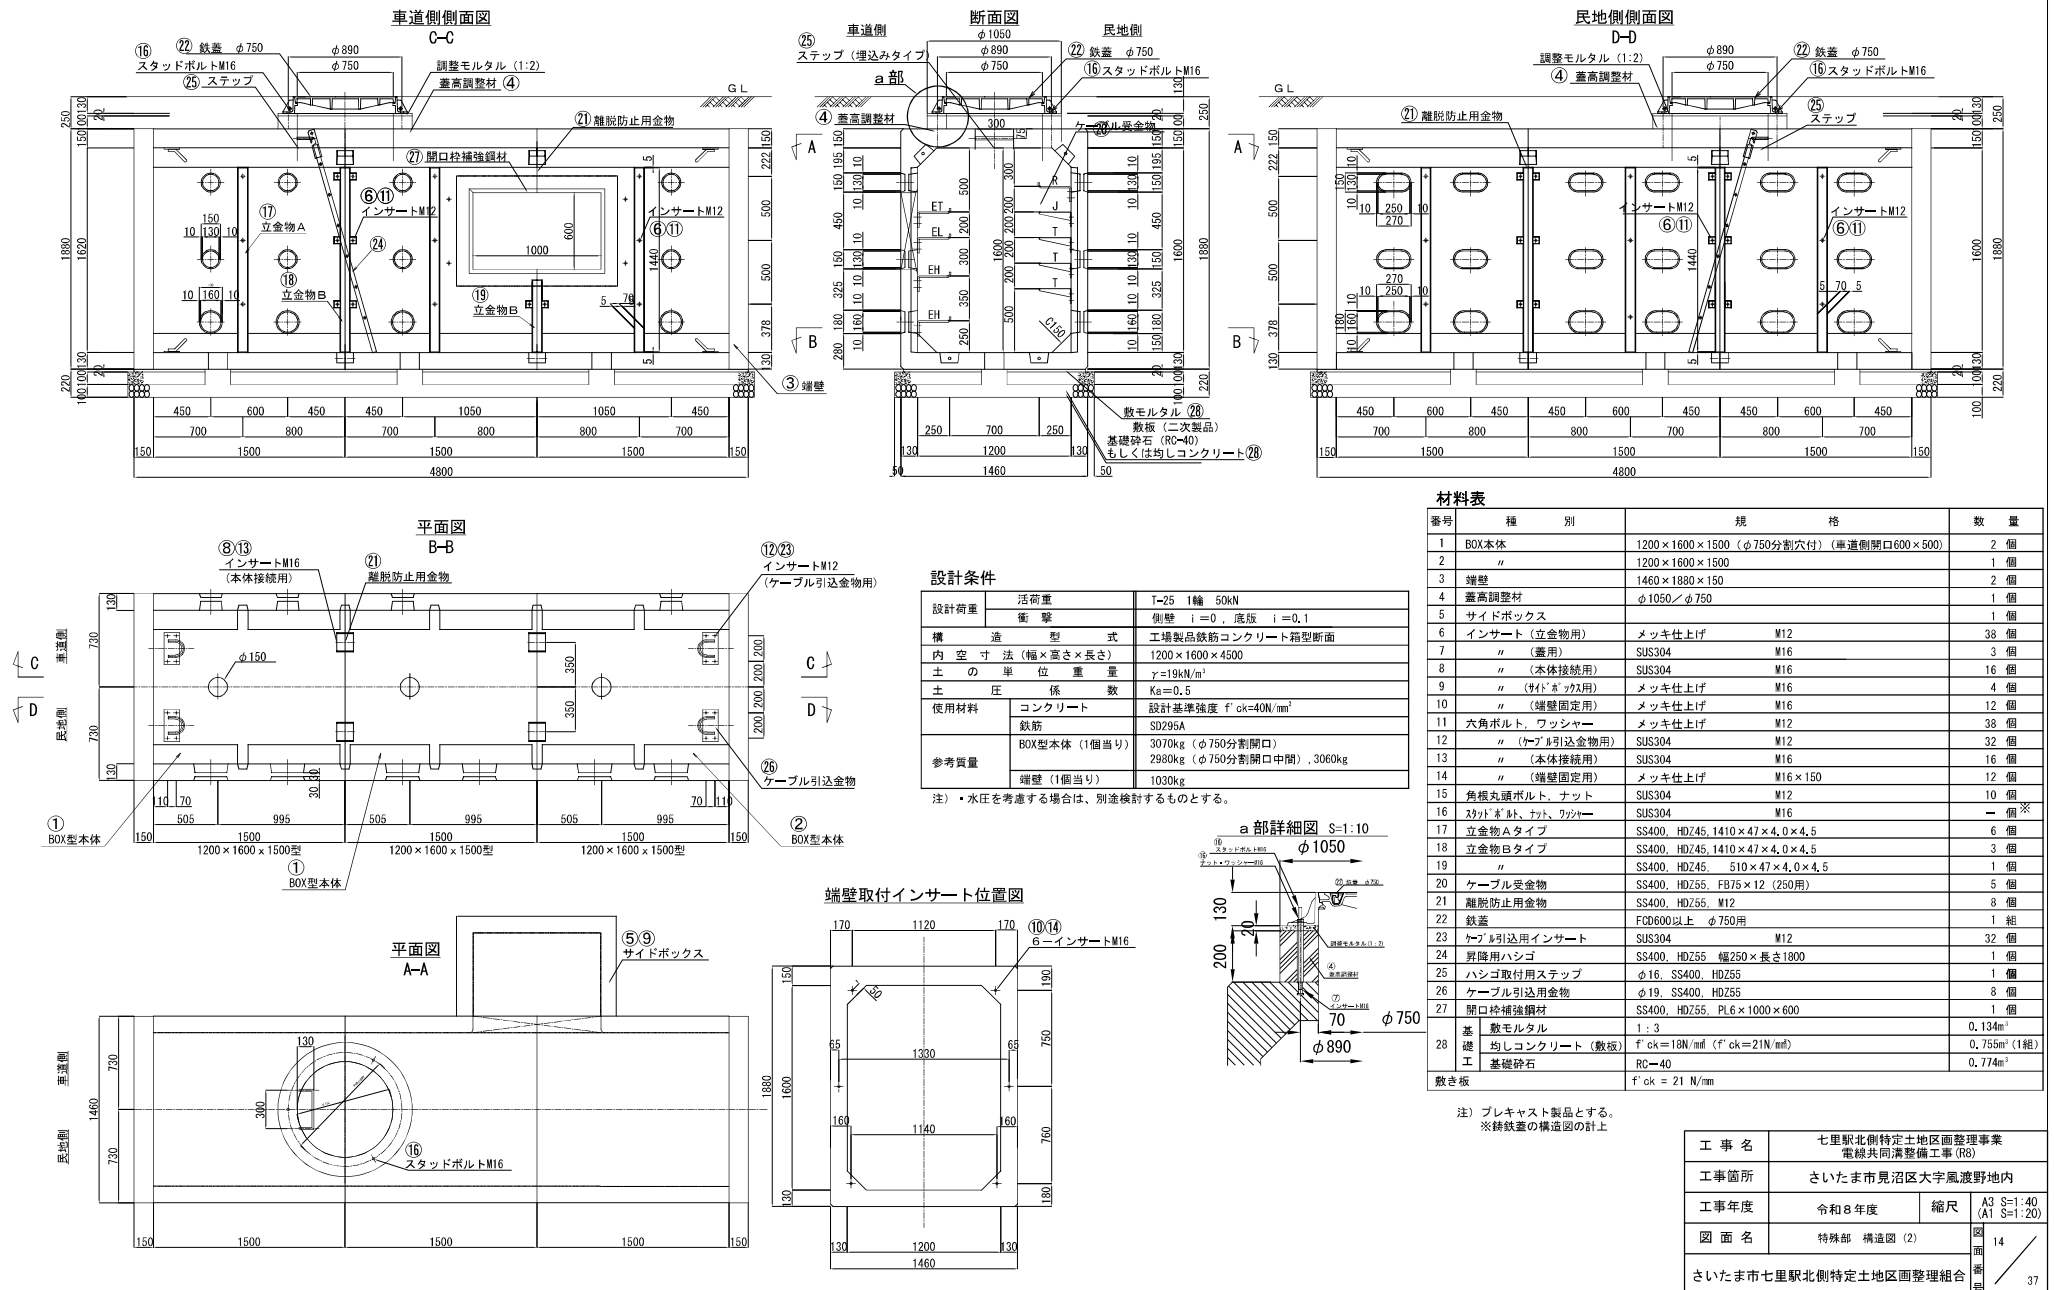


特殊部 構造図 (3)


S=1:20

BOX 電力II型 (歩道用) 900×1800×2000 地上機器側方1基 設置箇所；L-4, R-5


車道側内面図

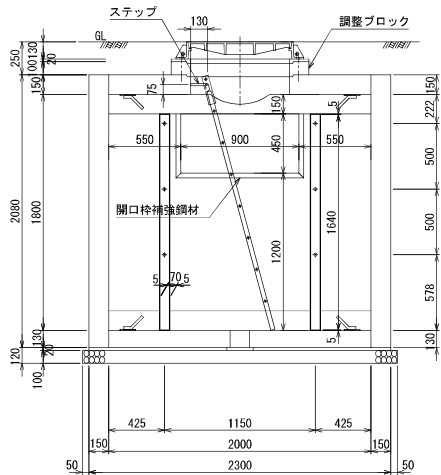


断面図

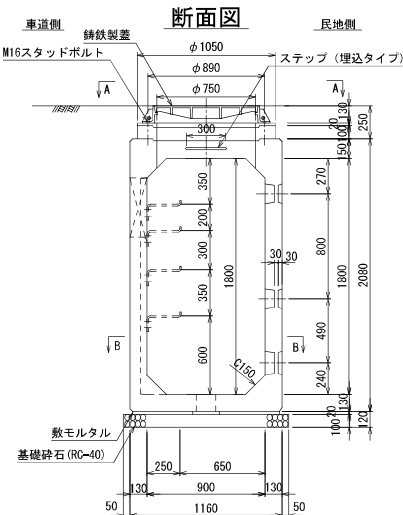


民地側内面図

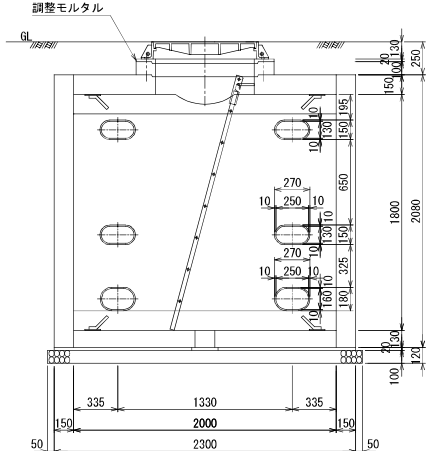


平面図

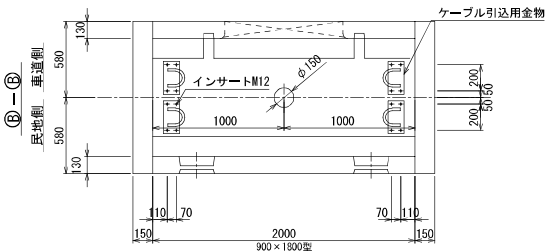

端壁取付インサート位置

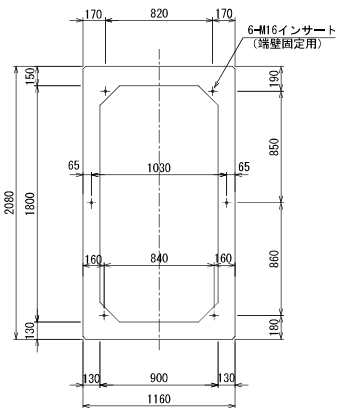

上部平面図

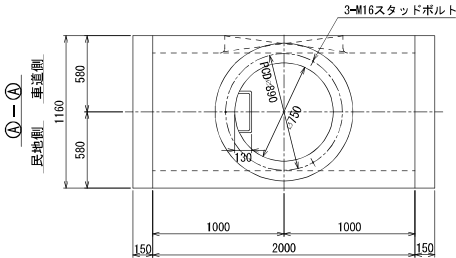

設計条件

設計荷重	活荷重 1輪 50kN
側壁	側壁 i=0 底版 i=0.1
構造形式	工場製品 鉄筋コンクリート箱型断面
内空寸法(幅×高さ)	900×1800
土の単位重量	$\gamma=19.0 \text{ kN/m}^3$
土圧係数	$K_0=0.5$
使用材料	コンクリート 設計基準強度 $f'_{ck}=40\text{N/mm}^2$
	鉄筋 SD295
参考質量	本体 3 810 kg
	端壁 900 kg × 2 個

注) 水圧を考慮する場合は、別途検討するものとする。

材料表


種別	規格	数量
BOX型本体	900×1800×2000 (φ750孔付)	1 個
端壁	1160×2080×150	2 個
調整ブロック	h=100 φ1050/φ750	1 個
インサート	(受金物用)	6 個
インサート	(ケーブル引込用金物)	32 個
インサート	(受金物用)	3 個
インサート	(調整用)	12 個
六角ボルト、ワッシャー	(受金物用)	6 個
六角ボルト、ワッシャー	(ケーブル引込用金物)	32 個
六角ボルト、ワッシャー	(調整用)	12 個
六角ボルト、ナット	SUS304 M12	1 個
六角ボルト、ナット、ワッシャー	SUS304 M16×200	3 組
立金物Aタイプ	SS400 HDZ45 L=1610	2 個
ケーブル受金物	SS400 HDZ55 (250用)	1 個
鉄製蓋	FGD700 φ750用	1 組
ケーブル引込用金物	SR235, SS400 HDZ55	8 個
昇降用ハシゴ	SR235, SS400 HDZ55 L=2000	1 個
ハシゴ取付用ステップ	SR235 HDZ55	1 個
開口枠補強鋼材	SS400 HDZ55 PL6×900×450 (一体型)	1 個
基礎	敷モルタル 1:3	0.050 m ³
基礎	基礎砕石 RC-40	0.302 m ³

プレキャスト製品とする。
注：スタッドボルトは、現場において必要な長さにカットする。

工事名	七里駅北側特定土地区画整理事業 東大宮七里線電線共同溝整備工事(R8)		
工事箇所	さいたま市見沼区大字風渡野地内		
工事年度	令和8年度	縮尺	A3 S=1:40 (A1 S=1:20)
図面名	特殊部構造図 (3)	図面番号	15
さいたま市七里駅北側特定土地区画整理事業			

分岐樹 T-A型 構造図 S=1:15
嵩上げ+100 (400×380×2000) 設置箇所 ; LTA-1, RTA-1, RTA-2

断面図

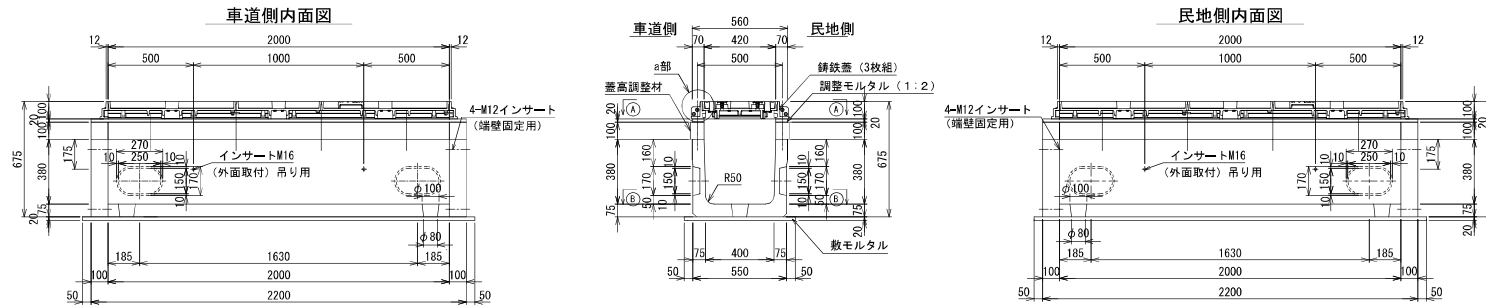

設計条件


設計荷重	活荷重	T-25 1輪 50 kN
構造型式	側壁 i=0 底板 i=0.1	工場製品鉄筋コンクリートU型断面
内空寸法 (幅×高さ×長さ)		400×380×2000
土の単位重量		$\gamma = 19 \text{ kN/m}^3$
土圧係数		$K_a = 0.251$
使用材料	コンクリート	設計基準強度 $f_{ck} = 40 \text{ N/mm}^2$ 以上
	鉄筋	SD295
参考質量 (1ヶ所当り)	樹本体	491 kg (L=2000)
	埋置 (埋置用)	63 kg
	蓋	175kg~200kg

注)・水圧を考慮する場合は、別途検討するものとする。


材料表

種別	規格	数量
U形本体	400×380×2000	1 個
端壁	550×455×100	2 個
蓋高調整材 (本体用)	80×100×2000	2 個
蓋高調整材 (端壁用)	100×100×560~580	2 個
インサート (蓋用)	SUS304 M10	8 個
〃 (端壁用)	メッキ仕上げ M12	8 個
〃 (吊り用)	メッキ仕上げ M16	4 個
六角ボルト、ワッシャー (端壁用)	メッキ仕上げ M12	8 個
スタッドボルト、ナット、ワッシャー	SUS304 M10×190	8 個
インサート (端壁防止用)	SUS304 M10	- 個
六角ボルト、ワッシャー	SUS304 M10	- 個
鉄蓋	400×2000用	1 組
基礎工	敷モルタル 1:3	0.030 m ³

プレキャスト製品とする。

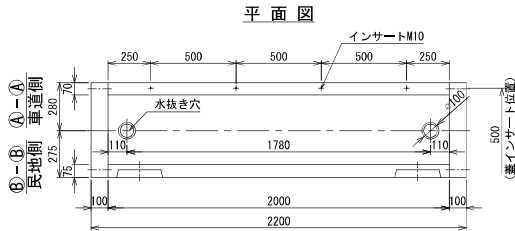


鉄蓋構造図 S=30 (S=1:15)

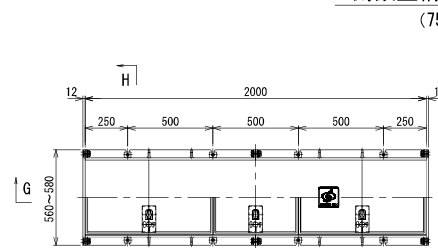


H矢視図


鉄蓋 440×500

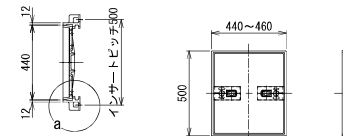

端壁取付断面図

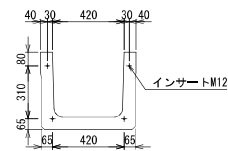

G矢視図

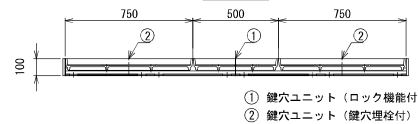


- ① 鍵穴ユニット (ロック機能付)
② 鍵穴ユニット (鍵穴埋込付)

マーク詳細図 S=1:10 (S=1:5)



鉄蓋

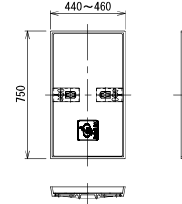

設計条件

設計荷重	T-25 1輪 50kN
衝撃	i=0.1


材料表

部品名	数量	材質	備考
鉄蓋 400×500	1	FC600以上	防錆樹脂塗装
鉄蓋 400×750	2	FC600以上	防錆樹脂塗装
受枠 メイン L=2000	2	FC600以上	防錆樹脂塗装
受枠 サイド	2	FC500以上	防錆樹脂塗装
ステンレキャップ	6	SUS304	
高さ調整ボルトM10 (N2, W2)	8	SUS304	
鍵穴ユニット (ロック機能付)	2	FC600以上	防錆樹脂塗装
鍵穴ユニット (鍵穴埋込付)	4	FC600以上	防錆樹脂塗装
マークボックス	1	FC200	


注) 仮舗装をする場合は、仮舗装用シート等にて縫切りを行う。

鍵孔部詳細 S=1:6 (S=1:3)

ステンレキャップ S=1:6 (S=1:3)

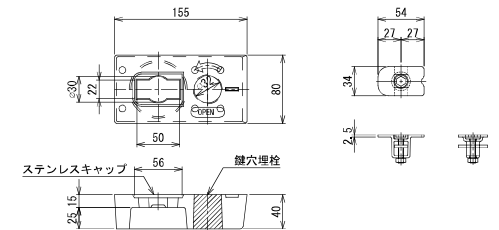

a部詳細図 S=1:6 (S=1:3)

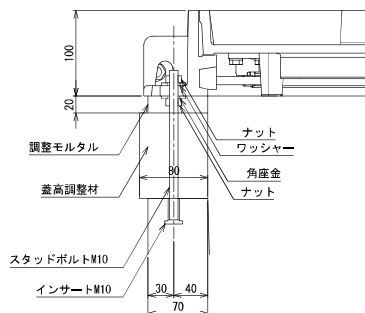

工 事 名	七里駅北側特定土地区画整理事業 電線共同溝整備工事 (R8)		
工事箇所	さいたま市見沼区大字風渡野地内		
工事年度	令和8年度	縮尺	1:15
図 面 名	分岐樹 T-A型 構造図	図面番号	16 / 37
さいたま市七里駅北側特定土地区画整理組合			









端壁管路配置図(1/3) S=1:15

L-3

L-4

L-5

L-6

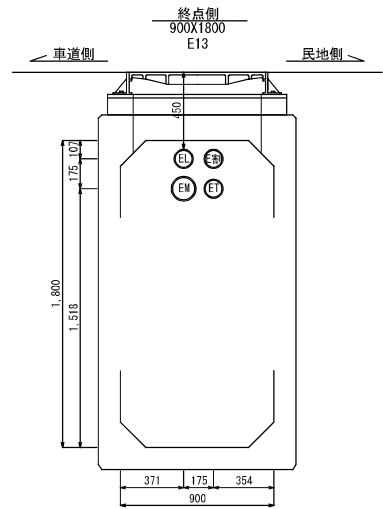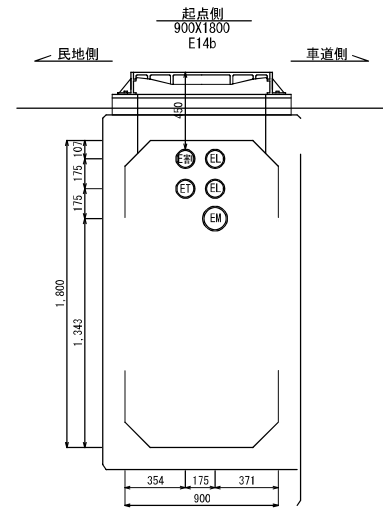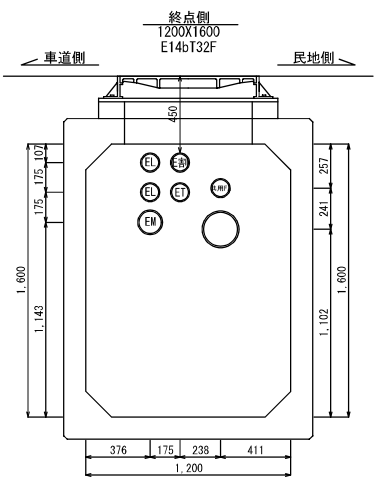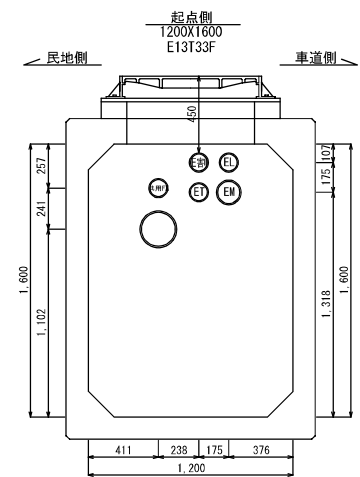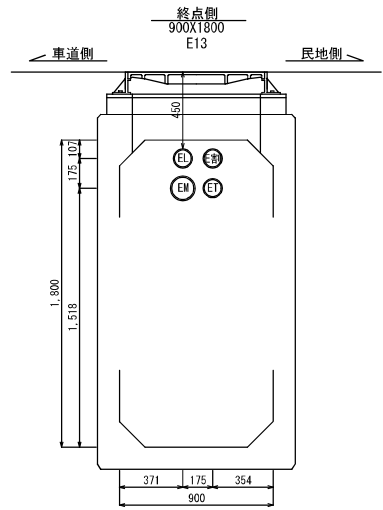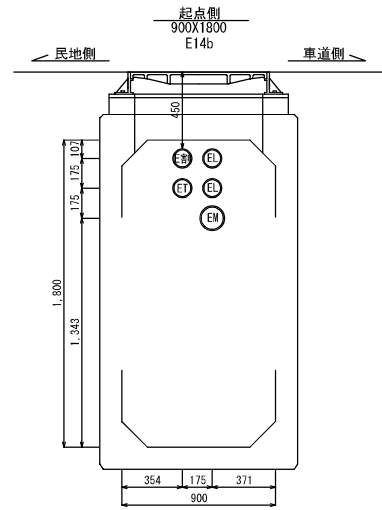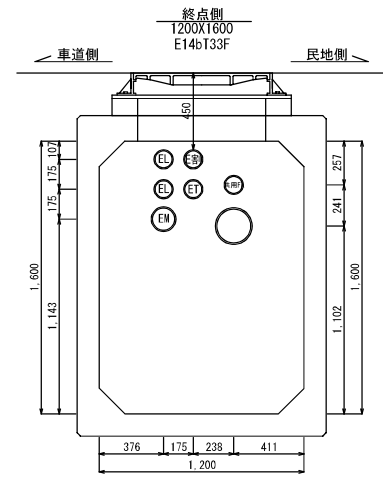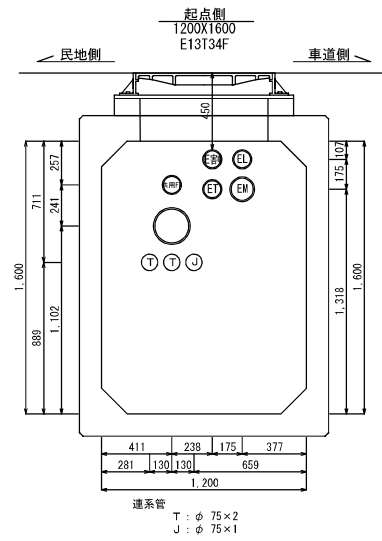


凡例 (電力)

記号	企業名
E H	東京電力パワーグリッド (高圧)
E 割	東京電力パワーグリッド 高圧割管
E L	東京電力パワーグリッド (低圧)
E T	東京電力パワーグリッド (保安通信)
EM	東京電力パワーグリッド (メンテナンス管)

凡例 (通信)

記号	企業名
T	N T T
J	ジェイコム埼玉・東日本
メ	メンテナンス管 (通信用)
R	道路管理者
余	余剰管

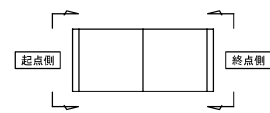

本図は、特殊部を外側から見た図を示す。
連系管、引込管を示しダクトスリーブを設置する。



ボディ管内訳

T34F		T33F	
車道側	民地側	車道側	民地側
φ50	φ30	φ50	φ30
T	1 2	T	1 2
J	— 2	J	— 1
メ	1 —	メ	1 —
R	1 —	R	1 —
計	3 4	計	3 3
余	2 1	余	2 2



工 事 名	七里駅北側特定土地区画整理事業 電線共同溝整備工事 (R8)		
工事箇所	さいたま市見沼区大字風渡野地内		
工事年度	令和8年度	縮尺	A3 S=1:15
図 面 名	端壁管路配置図 (1/3)	図面番号	17 / 37
さいたま市七里駅北側特定土地区画整理組合			

端壁管路配置図(2/3) S=1:15



L-7

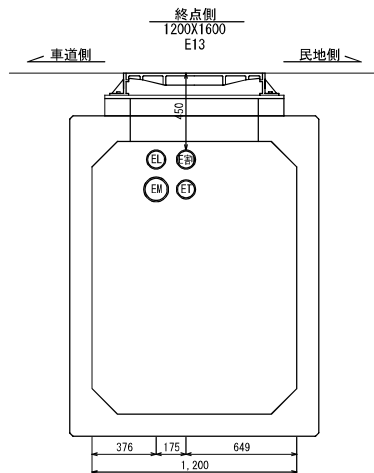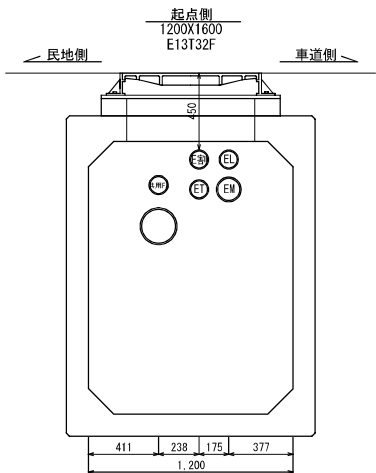




R-4

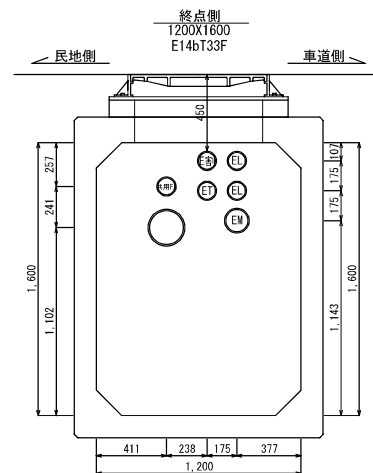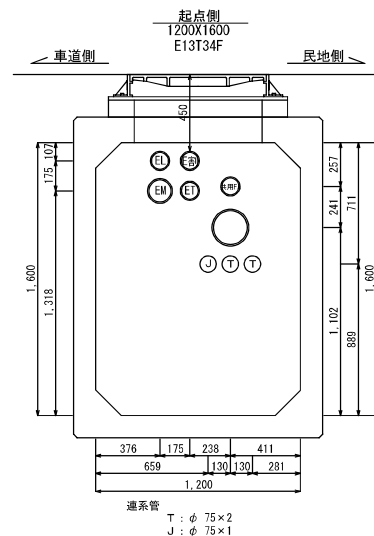

R-5

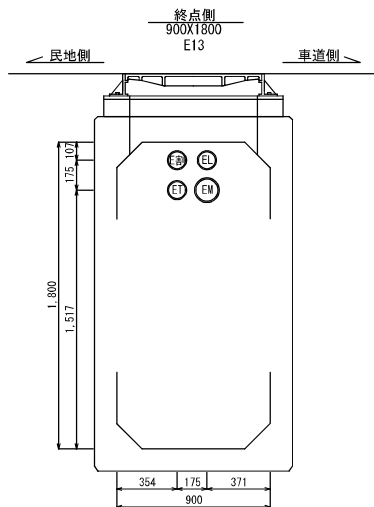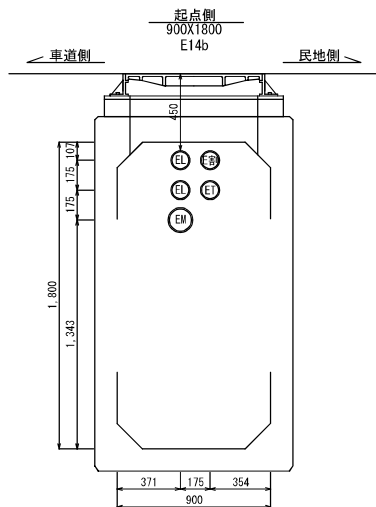

R-6

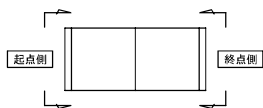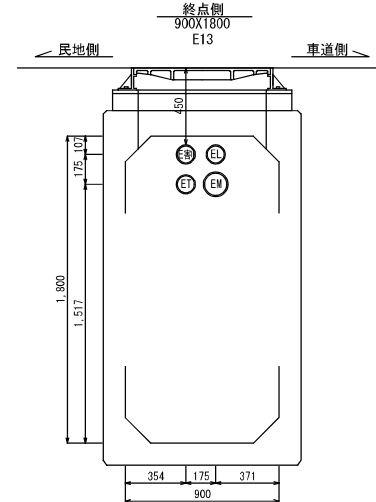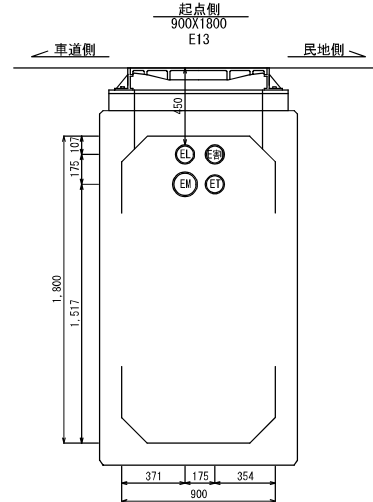

本図は、特殊部を外側から見た図を示す。
連系管、引込管を示しダクトスリーブを設置する。

凡例 (電力)


記号	企業名
E H	東京電力パワースタッド (高圧)
E 割	東京電力パワースタッド 高圧割管
E L	東京電力パワースタッド (低圧)
E T	東京電力パワースタッド (保安通信)
E M	東京電力パワースタッド (メンテナンス管)

凡例 (通信)



	企業名
T	N T T
J	ジェイコム埼玉・東日本
M	メンテナンス管 (通信用)
R	道路管理者
余	余 鋼 管

工 事 名	七里駅北側特定土地区画整理事業 電線共同溝整備工事 (R8)		
工事箇所	さいたま市見沼区大字風波野地内		
工事年度	令和 8 年度	縮 尺	A3 S=1:15
図 面 名	端壁管路配置図 (2/3)		図面 番号 18 / 37
さいたま市七里駅北側特定土地区画整理組合			

端壁管路配置図(3/3) S=1:15

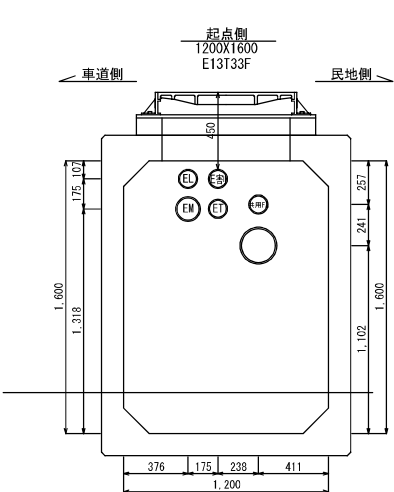


R-7

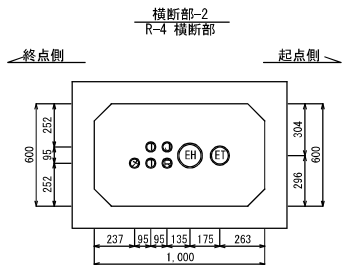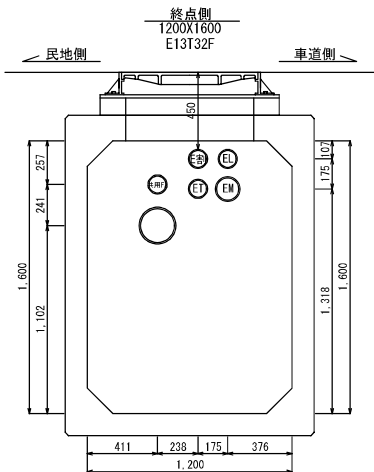

ボディ管内訳

T33F			T32F		
車道側	民地側	車道側	民地側	車道側	民地側
φ50	φ30	φ50	φ30	φ50	φ30
T	1	2	T	1	2
J	—	1	J	—	1
メ	1	—	メ	1	—
R	1	—	R	1	—
計	3	3	計	3	2
余	2	2	余	2	3

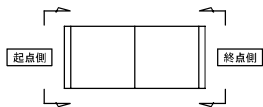


本図は、特殊部を外側から見た図を示す。
○ 連系管、引込管を示シダクトスリーブを設置する。

凡例 (電力)		凡例 (通信)	
記号	企業名		企業名
E H	東京電力パワースタッド (高圧)	T	N T T
E 割	東京電力パワースタッド (高圧割管)	J	ジェイコム埼玉・東日本
E L	東京電力パワースタッド (低圧)	メ	メンテナンス管 (通信用)
E T	東京電力パワースタッド (保安通信)	R	道路管理者
E M	東京電力パワースタッド (メンテナンス管)	余	余剰管

工事名	七里駅北側特定土地区画整理事業 電線共同溝整備工事 (R8)		
工事箇所	さいたま市見沼区大字風渡野地内		
工事年度	令和8年度	縮尺	A3 S=1:15
図面名	端壁管路配置図 (3/3)	図面番号	19 / 37
さいたま市七里駅北側特定土地区画整理組合			


φ750铸铁蓋 構造図 S=1:3
歩道用

設置箇所: LTA-1~5, RTA-1~3

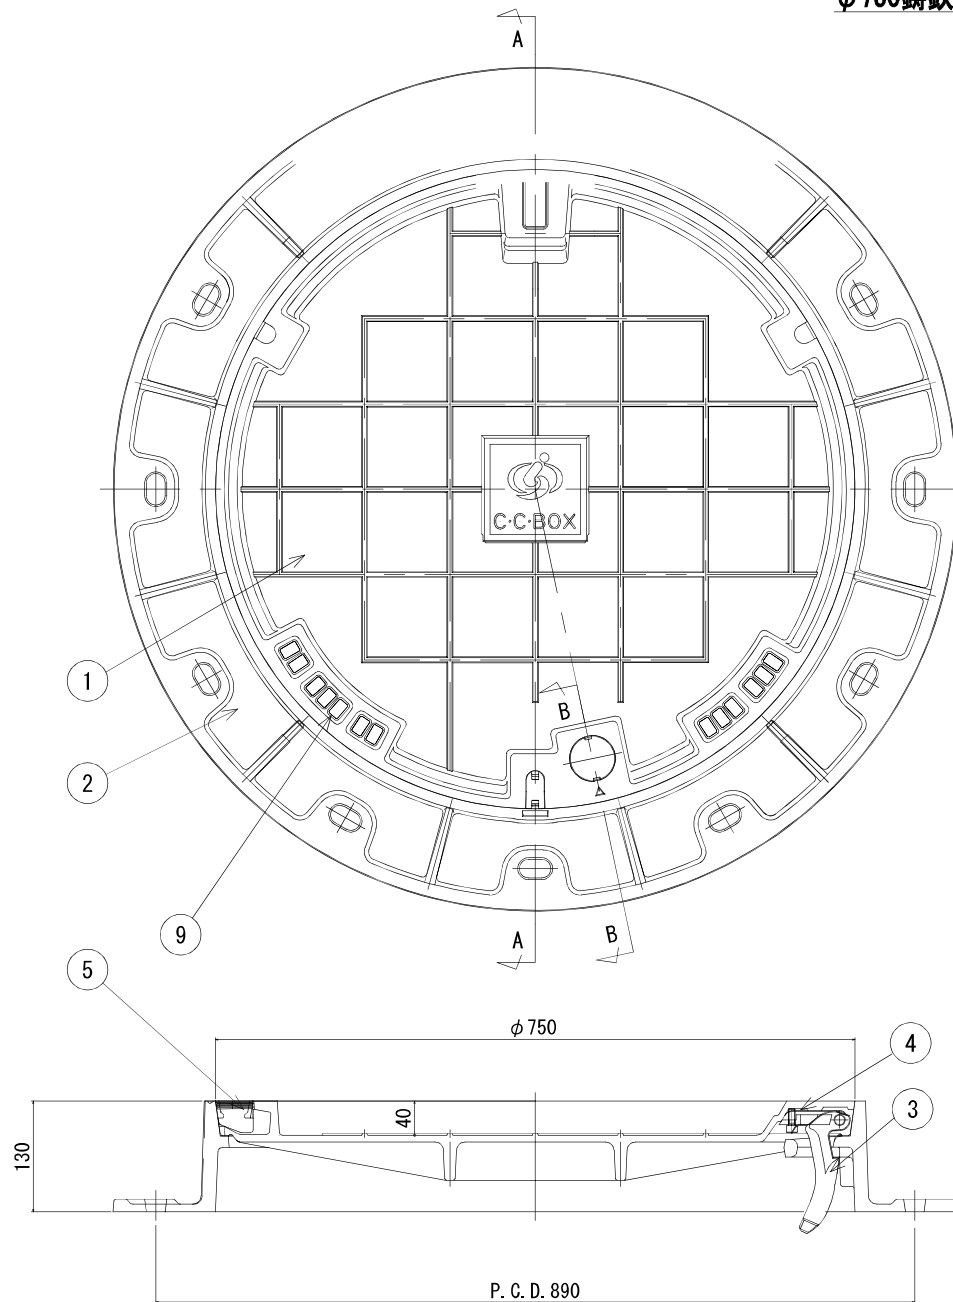


P. C. D. 890

A-A断面図

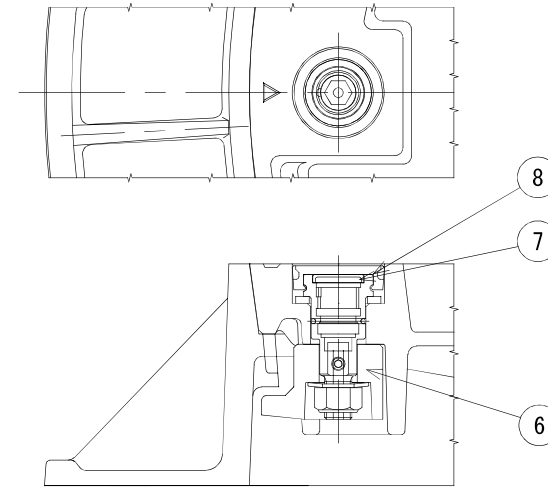

B-B断面図

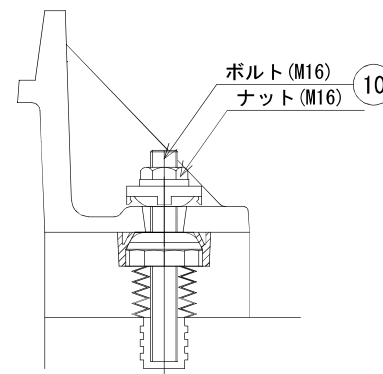

設計条件

設計荷重	
活荷重	T-25 1輪 50kN
衝撃	i = 0.1

品番	名称	材質	個数	備考
1	蓋	FCD700	1	
2	受枠	FCD600	1	
3	蝶番金物	FCD600	1	
4	蝶番押え	SS400	1	ボルト・Uナット
5	ゴム栓	EPDM	1	
6	回転カム	FCD600	1	
7	マグネットキャップ	ステンレス	1	
8	ゴム栓	EPDM	1	
9	管理ナンバープレート	PA	13	○リング
10	調整ボルトM16	SUS304	3	

※管理番号の設置、構造については、別途発注者の指示に従うこと。
注) 仮舗装をする場合は、シート等にて縁切りを行う。

工 事 名	七里駅北側特定土地区画整理事業 電線共同溝整備工事 (R8)		
工事箇所	さいたま市見沼区大字風波野地内		
工事年度	令和8年度	縮尺	A3 S=1:3
図 面 名	φ750铸铁蓋 構造図	図 重 量 20 ／ 37	
さいたま市七里駅北側特定土地区画整理組合			

調整ブロック構造図

φ750用



S=1:5

調整リング構造図 φ750×H



調整リング 据付例

S=1:20

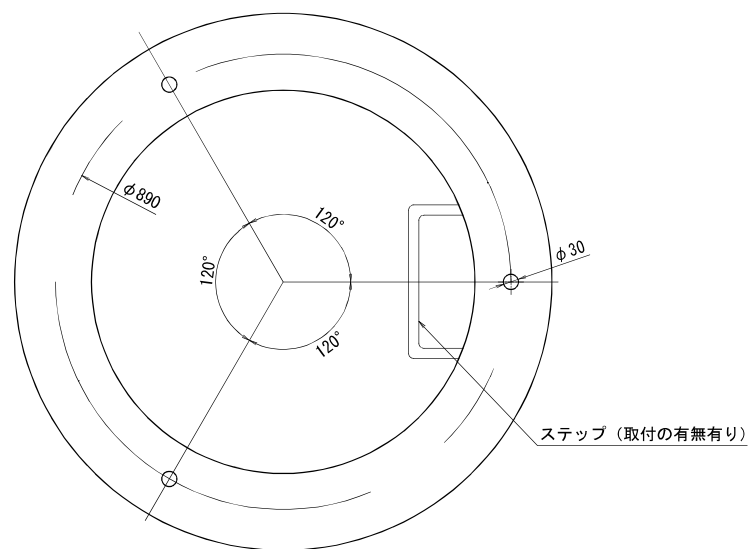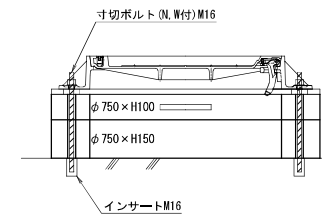



構造形式	工場製品鉄筋コンクリート
内寸法	φ750×H
使用材料	コンクリート 設計基準強度 $f'_{ck}=30\text{N/mm}^2$
	鉄筋 SD295A
参考質量 (1ヶ当)	H=100 105kg
	H=150 160kg
	H=200 210kg

工事名	七里駅北側特定土地区画整理事業 電線共同溝整備工事 (R8)		
工事箇所	さいたま市見沼区大字風渡野地内		
工事年度	令和8年度	縮尺	A3 S=1:10
図面名	調整ブロック構造・配筋図	図面番号	21
さいたま市七里駅北側特定土地区画整理組合			37



嵩上げ材詳細図

蓋高調整材 詳細図 S=1:12 (S=1:6)



(L=560~580用)

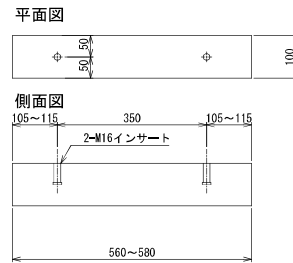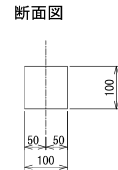


(L=2000用)

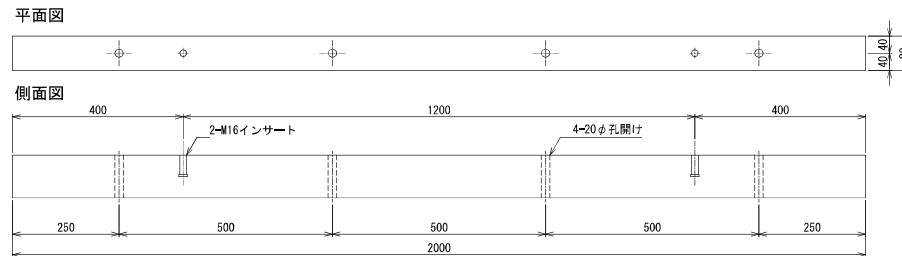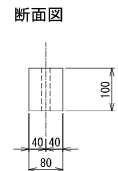


取付姿図 S=1:30 (S=1:15)

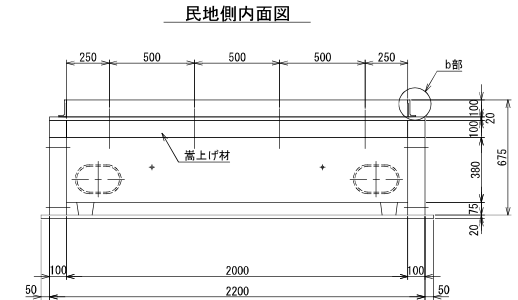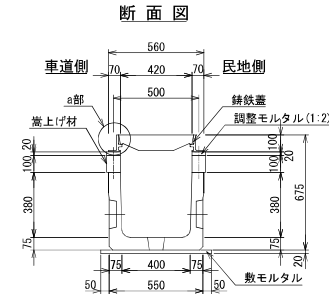

a部詳細図 S=1:10 (S=1:5)

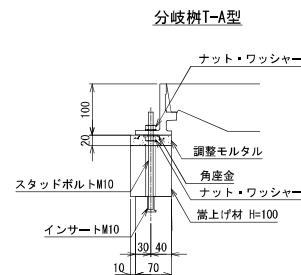

b部詳細図 S=1:10 (S=1:5)


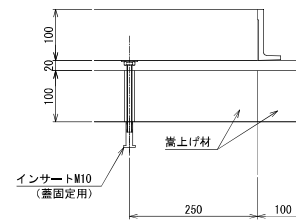


工 事 名	七里駅北側特定土地区画整理事業 電線共同溝整備工事 (R8)		
工事箇所	さいたま市見沼区大字風波野地内		
工事年度	令和 8 年度	縮 尺	A3 S=1:5
図 面 名	嵩上げ材詳細図	図 面 番 号	22 ／ 37
さいたま市七里駅北側特定土地区画整理組合			

B0X型立金物等詳細図(1) S=1:5

取付部参考図

S=1:40 (S=1:20)

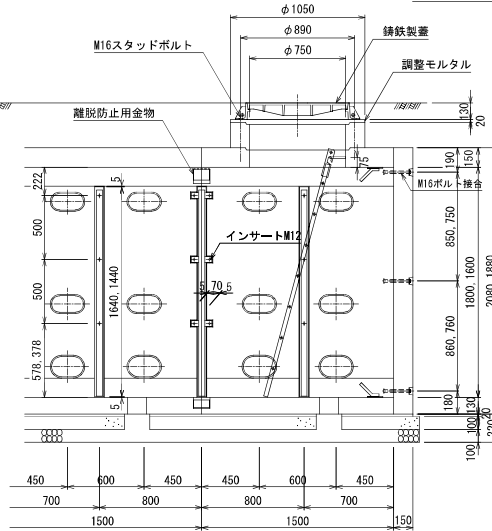
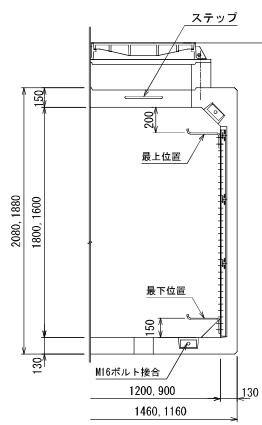


ケーブル引込用金物詳細図 S=1:10 (S=1:5)

昇降用ハシゴ詳細図 S=1:20 (S=1:10)


SR235, SS400 (HDZ55)

L=2000用
(L=1800用)

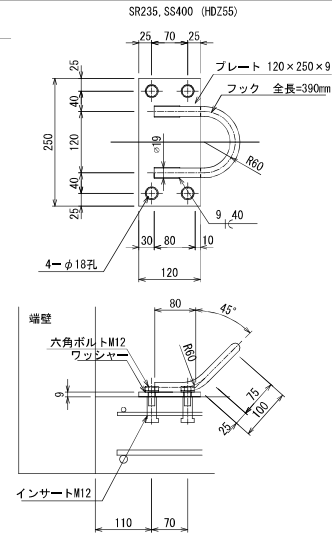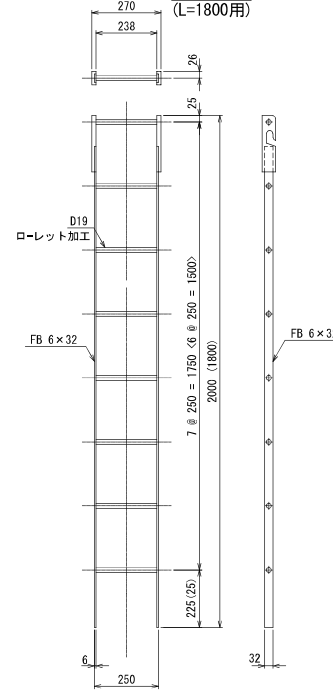


立金物取付ボルト

受金物取付ボルト

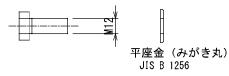

離脱防止用金物詳細図


SS400 HDZ55

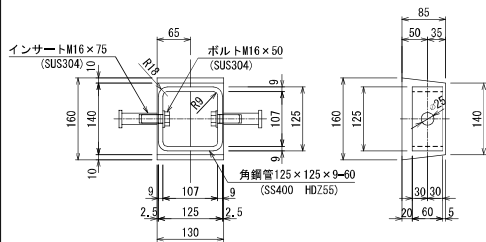

ステップ詳細図 S=1:10 (S=1:5)


SR235 (HDZ55)

埋め込みタイプ

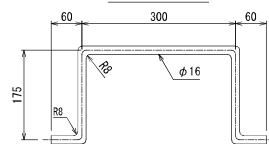

立金物Aタイプ取付部詳細図 S=1:4 (S=1:2)




立金物Bタイプ取付部詳細図 S=1:4 (S=1:2)

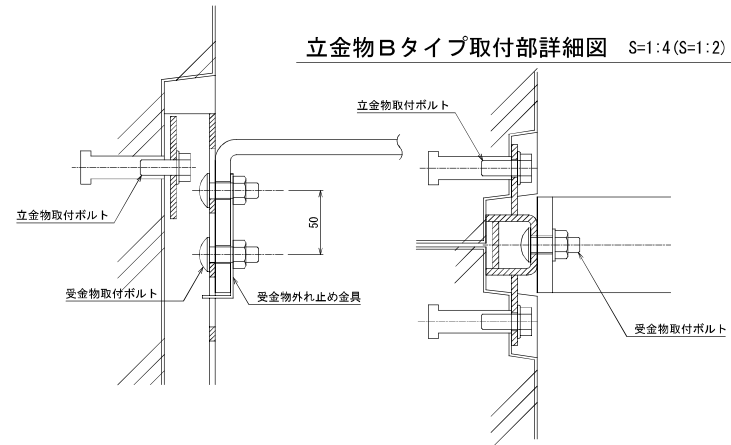

離脱防止用プレート詳細図 S=1:10 (S=1:5)

SS400 (HDZ55)

PL 44x6

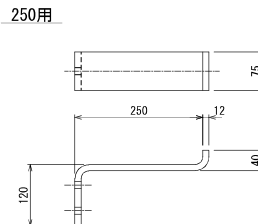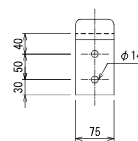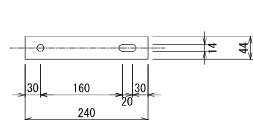




工事名	七里駅北側特定土地区画整理事業 電線共同整備工事 (R8)		
工事箇所	さいたま市見沼区大字風渡野地内		
工事年度	令和8年度	縮尺	A3 S=1:5
図面名	B0X型立金物等詳細図(1)	図面番号	23
さいたま市七里駅北側特定土地区画整理組合			37

敷き板 構造・配筋図
(1200用)

S=1:15

設計仕様

構造形式		工場製品鉄筋コンクリートスラブ
使用材料	コンクリート 鉄筋	設計基準強度 $f'_{ck}=21\text{N}/\text{mm}^2$ SD295

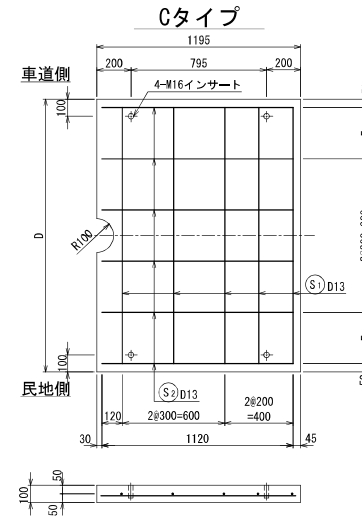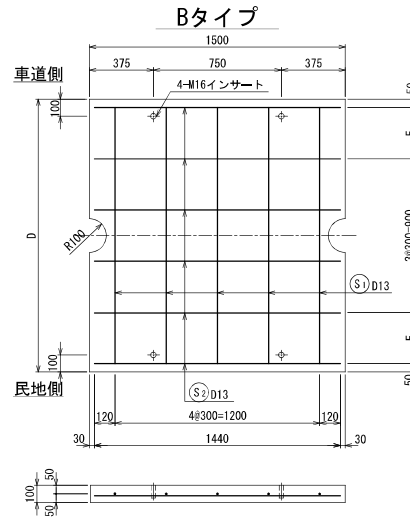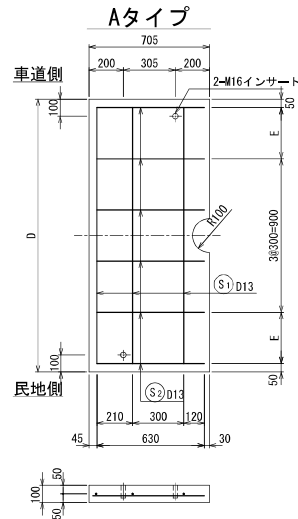

Aタイプ材料表

本体の 内空高	D	E	コンクリート の体積(m³)	鉄筋質量 (kg)	参考質量 (kg)
1200	1560	280	0.109	8.36	270
鉄筋表					
符号	径	1本当り 長さ (mm)	本数 単位質量 (kg/m)	1本当り 質量 (kg)	質量 (kg)
本体の内空高 1200 タイプ					
S1	D13	1 500	3 0.995	1.493	4.48
S2	"	650	6 "	0.647	3.88
吊り用インサート M16					2 個



Bタイプ材料表

本体の 内空高	D	E	コンクリート の体積(m³)	鉄筋質量 (kg)	参考質量 (kg)	
1200	1560	280	0.231	16.07	580	
鉄筋表						
符号	径	1本当り 長さ (mm)	本数 (本)	単位質量 (kg/m)	1本当り 質量 (kg)	質量 (kg)
本体の内空高		1200	タイプ			
S1	D13	1 500	5	0.995	1.493	7.4
S2	"	1 440	6	"	1.433	8.6
吊り用インサート			M16	4 個		

Cタイプ材料表

本体の 内空高	D	E	コンクリート の体積(m³)	鉄筋質量 (kg)	参考質量 (kg)
1200	1560	280	0.186	14.27	460
鉄筋表					
符号	径	1本当り 長さ(mm)	本数 単位質量 (kg/m)	1本当り 質量(kg)	質量 (kg)
本体の内空高 1200 タイプ					
S1	D13	1 500	5 0.995	1.493	7.4
S2	"	1 140	6 "	1.134	6.8
吊り用インサート M16					4 個

敷設図


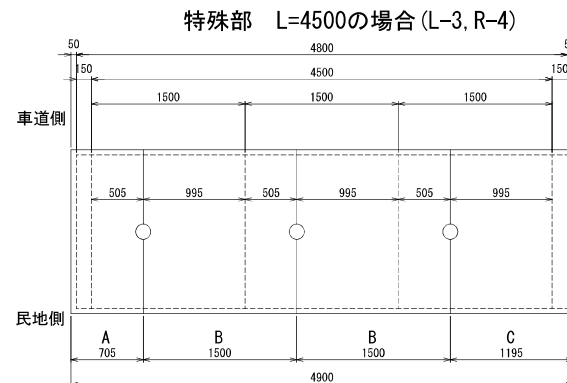
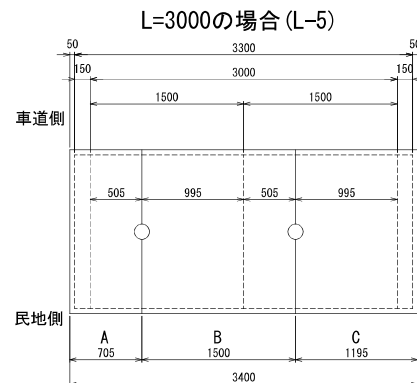


工事名	七里駅北側特定土地区画整理事業 電線共同溝整備工事 (R8)		
工事箇所	さいたま市見沼区大字風渡野地内		
工事年度	令和8年度	縮尺	A3 S=1:15
図面名	敷き板 構造・配筋図	図面番号	25
さいたま市七里駅北側特定土地区画整理組合			37

敷き板 構造・配筋図 (2) S=1:15
(900用)


設計仕様

構造形式	工場製品鉄筋コンクリートスラブ	
使用材料	コンクリート	設計基準強度 $f'_{ck}=21\text{N}/\text{mm}^2$
	鉄筋	SD295

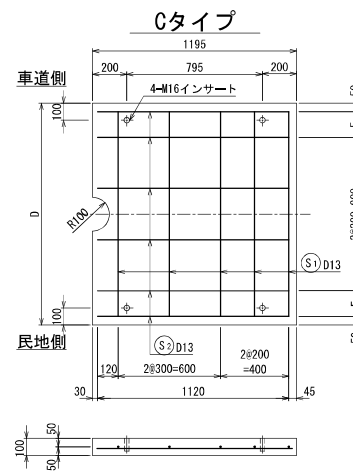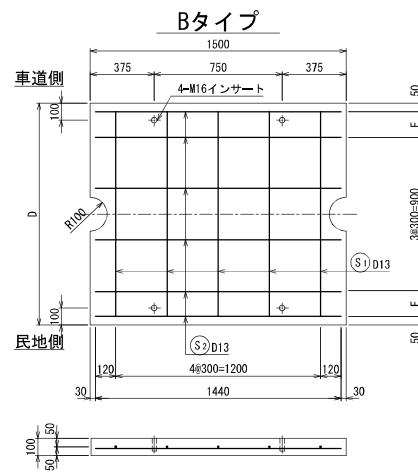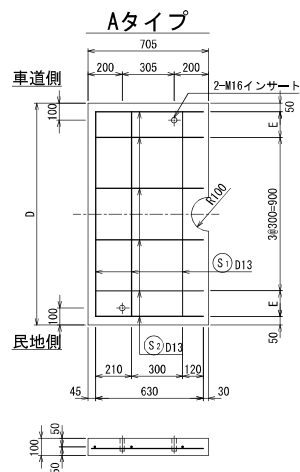

敷設図

特殊部 L=3000の場合

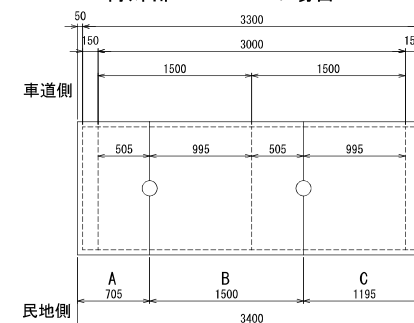

Aタイプ材料表

本体の 内空高	D	E	コンクリート の体積 (m^3)	鉄筋質量 (kg)	参考質量 (kg)
1200	1260	130	0.088	7.46	220
鉄筋表					
符号	径	1本当り 長さ (mm)	本数 (kg/m)	単位質量 (kg)	1本当り 質量 (kg)
本体の内空高 1200 タイプ					
S1	D13	1 200	3	0.995	1.194
S2	"	650	6	"	0.647
吊り用インサート M16					
					2 個

Bタイプ材料表

本体の 内空高	D	E	コンクリート の体積 (m^3)	鉄筋質量 (kg)	参考質量 (kg)
1200	1260	130	0.186	14.57	470
鉄筋表					
符号	径	1本当り 長さ (mm)	本数 (kg/m)	単位質量 (kg)	1本当り 質量 (kg)
本体の内空高 1200 タイプ					
S1	D13	1 200	5	0.995	1.194
S2	"	1 440	6	"	1.433
吊り用インサート M16					
					4 個


Cタイプ材料表

本体の 内空高	D	E	コンクリート の体積 (m^3)	鉄筋質量 (kg)	参考質量 (kg)
1200	1260	130	0.150	12.77	380
鉄筋表					
符号	径	1本当り 長さ (mm)	本数 (kg/m)	単位質量 (kg)	1本当り 質量 (kg)
本体の内空高 1200 タイプ					
S1	D13	1 200	5	0.995	1.194
S2	"	1 140	6	"	1.134
吊り用インサート M16					
					4 個

工 事 名	七里駅北側特定土地区画整理事業 電線共同溝整備工事 (R8)		
工事箇所	さいたま市見沼区大字風渡野地内		
工事年度	令和 8 年度	縮尺	A3 S=1:15
図 面 名	敷き板 構造・配筋図 (2)	図 面 番 号	26
さいたま市七里駅北側特定土地区画整理組合			37


1000×400×650型 設置箇所；L-1, L-3, R-1, R-4

平面图

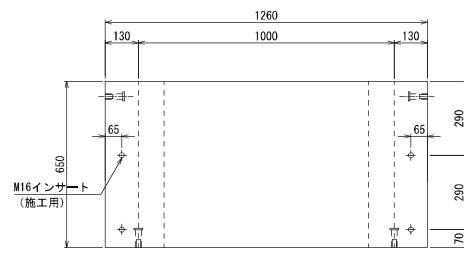


正面图


側面図

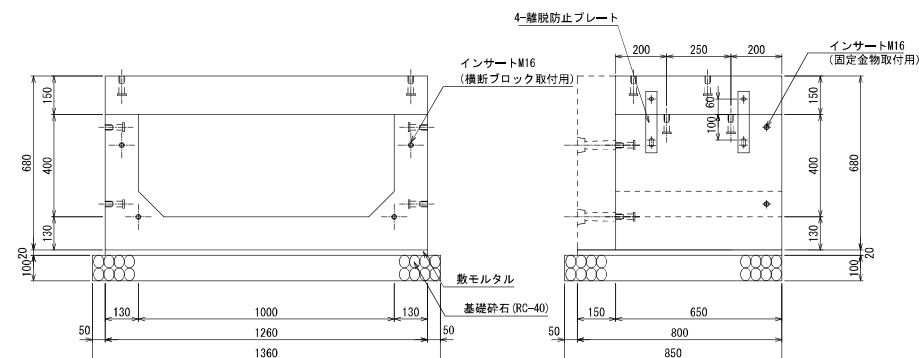


サイドボックス取付詳細図 S=1:6(S=1:3)

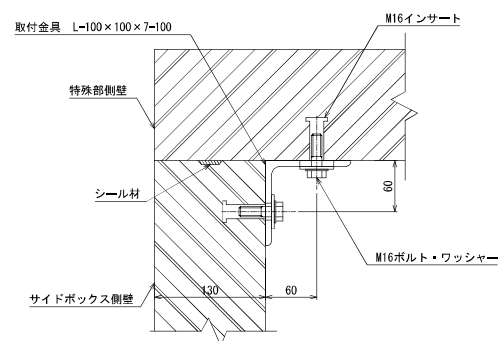


端壁取付詳細図 S=1:6 (S=1:3)

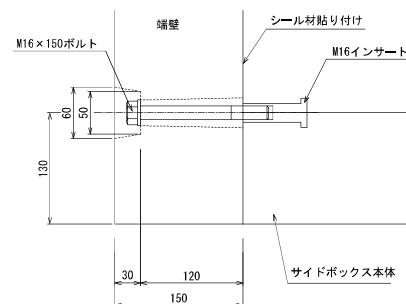

A - A

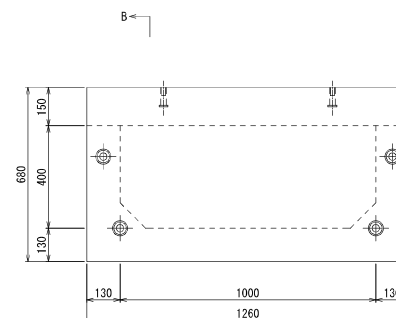


B - B

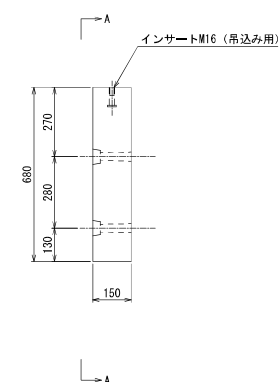

サイドボックス取付金具詳細図 S=1:6 (S=1:3)

SS400 HDZ55 L-100×100×7-100

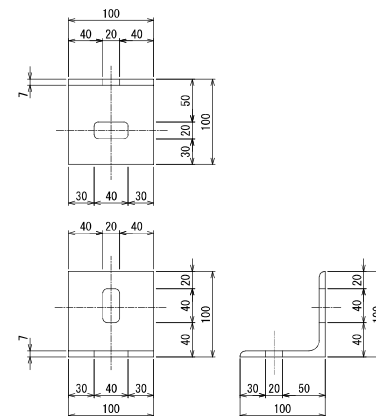

設計条件

設計荷重	活荷重	1輪 50kN
	衝撃	側壁 $i=0$ 底版 $i=0.1$
構造形式	型	工場製品 鉄筋コンクリート箱型断
内空寸法(幅×高さ)		1000×400
土の単位重量		$\gamma=19.0 \text{ kN/m}^3$
土圧係数		$K=0.5$
使用材料	コンクリート	設計基準強度 $f_{ck}=40 \text{ N/mm}^2$
	鉄筋	SD295
参考質量	本体	420 kg
	底版	310 kg
	床	320 kg

種 別	規 格	数 量
インサート（固定金物用）	SUS304 M16×75	4 個
〃（継ぎ筋止プレート）	SUS304 M12×50	8 〃
〃（壁取付用）	メッキ M16×75	4 〃
〃（施工用）	メッキ M16×75	10 〃
大鉄系ト、ワッシャー	SUS304 M16×40 角W 40×3.2	8 〃
〃（継ぎ筋止プレート）	SUS304 M12×30	8 〃
〃（壁取付用）	メッキ M16×150	4 〃
取付金具	SS400 HDZ55 L=100×100×7~100	4 組
シール材	10/20×15	3.2 m
敷モルタル	1 : 3	0.020 m³
基礎工		
基礎砕石	RC=40	0.116 m³

工 事 名	七里駅北側特定土地区画整理事業 電線共同溝整備工事 (R6)		
工事箇所	さいたま市見沼区大字風波野地内		
工事年度	令和 8 年度	縮尺	A3 S=1:6
図 面 名	サイドボックス構造図	図 面 番 号	27 3
さいたま市七里駅北側特定土地区画整理組合			

設置箇所:L-4, R-5


地上機器用ハンドホール構造図

地上機器用ハンドホール配筋図




名 称		地上機用ハンドホール	
部署	品 名	数量	材 質
1	本体	1	PC
2	仮蓋	1	SS400 鋼板3mm厚
3	皿ボルト 皿16x70	4	SS304 相当
4	スタッドボルト 皿12x50	8	SS304 相当
5	六角ナット 皿12(円付)	8	SS304 相当

參考質量	850 kg
------	--------

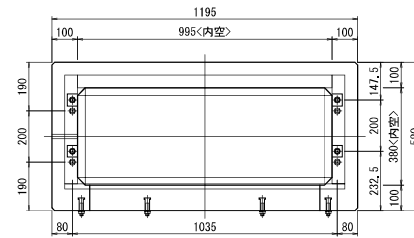


設計条件


設計荷重	活荷重 荷 重	一輪 50kN 側壁 $l=0$, 底版 $l=0.1$
使用材料	コンクリート	設計基準強度 $f'_{ck}=30 \text{ N/mm}^2$
	鉄筋	S102B5

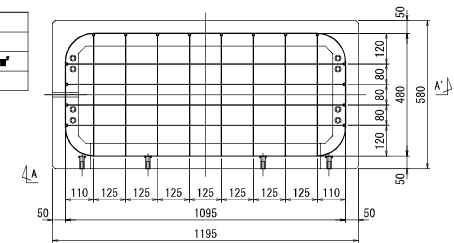


A-A' 矢视图

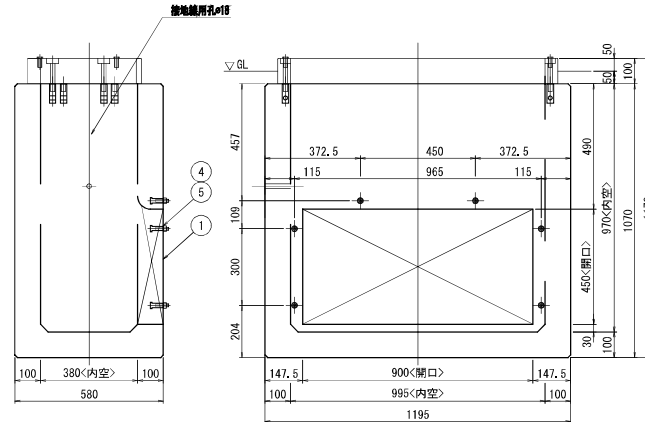

仮蓋設置図

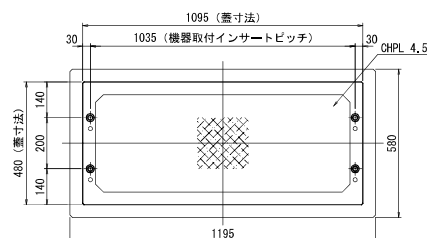

ハンドホール設置参考図 S=1:25

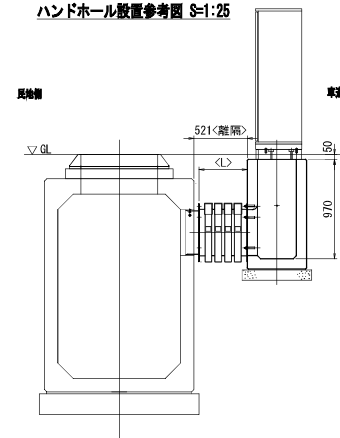

*鉄筋は、すべてD10を使用すること。

參考質量	15 kg
------	-------


名 称		C-G-BOX用取付枠 (900×450用)	
部署	品 名	数量	材 質
1	取付枠本体	1	SS400 溶融亜鉛めっき
2	六角ボルト 前10×20	4	SUS304 相当
3	六角ボルト 前12×30(前)	6	SUS304 相当
4	スポンジ	1	ポリウレタン

工 事 名	七里駅北側特定土地地区画整理事業 電線共同溝整備工事(R6)		
工事箇所	さいたま市見沼区大字風波野地内		
工事年度	令和8年度	縮尺	図示
図 面 名	地上機器用ハンドホール H=970 (開口900×450)		図面番 28 / 37
さいたま市七里駅北側特定土地地区画整理組合			

本図面は縮小図のため縮尺は表示と異なります。

電力系管路 (1) S=1:10


耐衝撃性硬質塩化ビニル管（ゴム輪片受直管）
(ECVP φ100、φ130) S=1:20

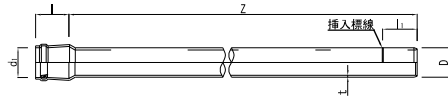

単位：mm

呼び径	受口長さ l(最大)	受口内径 di	差口長さ li	外径 D	厚さ t	有効長 Z
100	135	115.5	132	114.0	7.1	5,000
130	143	149.0	138	147.5	8.9	


耐衝撃性硬質塩化ビニル管（両差直管）
(CCVP φ100、φ130) S=1:20

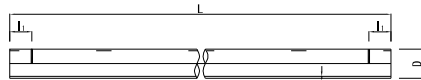

単位：mm

呼び径	外径 D	差口長さ li	厚さ t	全長 L
100	114.0	85	7.1	5,000
130	147.5	100	8.9	


耐衝撃性硬質塩化ビニル管（ゴム輪片受曲管）
(ECVP φ100、φ130) S=1:20

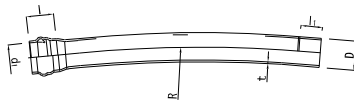

単位：mm

呼び径	受口長さ l(最大)	受口内径 di	外径 D	差口長さ li	厚さ t	曲率半径 R	有効長 Z
100	135	115.5	114.0	132	7.1	5,000 10,000	1000
130	143	149.0	147.5	138	8.9		


ダクトスリーブ S=1:20
(CCVP φ100、φ130)

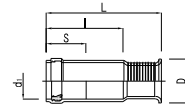

単位：mm

呼び径	受口内径 di	長さ l	外径 D	挿入長 S	全長 L
100	115.5	280	128	145	450
130	149.0	300	171	145	


直線継手 S=1:20
(CCVP φ100、φ130)

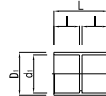

単位：mm

呼び径	受口外径 Di	受口内径 di	長さ l	全長 L
100	130	114.7	85	180
130	167	148.4	100	210


伸縮継手 S=1:20
(CCVP φ100、φ130)

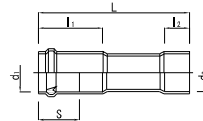

単位：mm

呼び径	受口内径 di(最小)	受口内径 di	受口長さ li	受口長さ li	挿入長 S	全長 L
100	115.5	114.7	260	84	162	590
130	149.0	148.4		100		

ヤリトリ継手 S=1:20
(CCVP φ100、φ130)

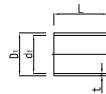


単位：mm

呼び径	受口外径 Di	受口内径 di	全長 L
100	130	114.7	180
130	167	148.4	210


(注：記載中の規定なき寸法は、基準値または参考値とする)

管枕（スペーサー）
S=1:10


(ECVP・CCVP φ100)

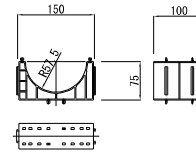



(ECVP・CCVP φ130)

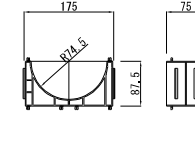

(ECVP・CCVP φ130×φ100 スペーサー)

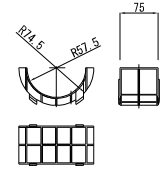


(スペーサー組合せ状態)

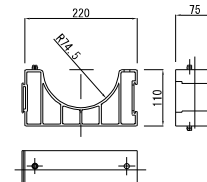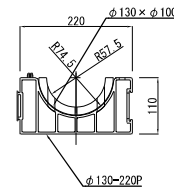

工事名	七里駅北側特定土地区画整理事業 電線共同溝整備工事(R8)		
工事箇所	さいたま市見沼区大字風波野地内		
工事年度	令和8年度	縮尺	A3 S=1:10
図面名	電力系管路 (1)	図面番号	29
さいたま市七里駅北側特定土地区画整理組合			37

電力系管路 (2) S=1:10

電力低圧引込管路 (参考) S=1:20, S=1:10
(LFP φ80)

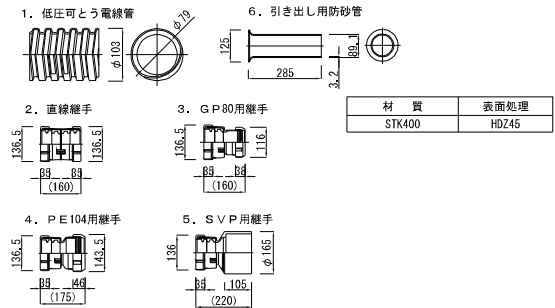


性 能

材 質：難燃ポリエチレン
基準条長：100m
概算質量：1.1kg/m

引張強さ	19.6N/mm ² 以上
ぜい化温度	－15℃以下
難燃性	JIS C 3653付属書1の難燃性試験に適合
耐候性	・促進暴露試験100h後引張破壊伸びが初期値の80%以上 ・促進暴露試験100h後ぜい化温度－15℃以下
過通性	管を曲率半径0.4mで90° 屈曲させた状態で外径74mmの試験球が容易に通過
曲げ荷重	120N・m以下で曲がる
耐衝撃性	スコップの刃先を管軸に直角に当て温度条件60℃および0℃で錐（緩衝材CRゴム付）10kg×13cm 自然落下衝撃を与えてもスコップ先端が管内面に露出しない
加熱圧縮強度	250mm長さの管を60℃で659N（車両重量25トン荷重）で圧縮したときたわみ率5%以下

曲線配管変位量参考表

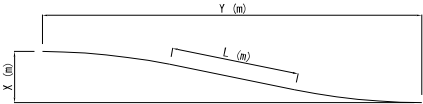

< 5 m R 曲管使用時 >

曲管長 N (m) (本)	直管長 L (m)	曲管長 M (m) (本)	変位量 X (mm)	処理長 Y (mm)
1	0	1	199	1987
1	1	1	398	2967
1	2	1	597	3947
2	0	2	799	3894
2	1	2	1179	4815
2	2	2	1568	5736
3	0	3	1747	5646
3	1	3	2311	6472
4	0	4	3033	7174

(注) 共用 F A 曲管 (φ150 E B 曲管) の変位量も上表に準ずる

< 1 0 m R 曲管使用時 >


曲管長 N (m) (本)	直管長 L (m)	曲管長 M (m) (本)	変位量 X (mm)	処理長 Y (mm)
1	0	1	100	1997
1	1	1	200	2992
1	2	1	300	3987
2	0	2	399	3973
2	1	2	597	4953
2	2	2	796	5934
3	0	3	893	5910
3	1	3	1189	6866
4	0	4	1579	7788

(注:記載中の規定なき寸法は、基準値または参考値とする)

工 事 名	七里駅北側特定土地区画整理事業 電線共同溝整備工事 (R8)		
工事箇所	さいたま市見沼区大字風波野地内		
工事年度	令和8年度	縮尺	A3 S=1:10
図 面 名	電力系管路 (2)	図 面 番 号	30 37
さいたま市七里駅北側特定土地区画整理組合			

通 信 系 管 路 (1) S=1:10


電力保安通信管（通信用VP管 直管）
S=1:20

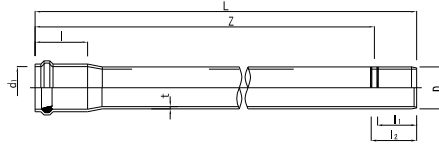

単位：mm

管 種	呼び径	長さ	受口内径	差口長	差口長	外径	厚さ	有効長	全長
		I (最大)	d ₁	I ₁	I ₂	D	t (最小)	Z	L
通信用VP	100	205	114.5	135	155	114	6.6	5,000	5,145


電力保安通信管（通信用VP管 曲管）
S=1:20

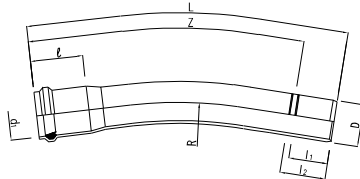

単位：mm

呼び径	受口長	受口内径	差口長	差口長	外径	厚さ	有効長	曲率半径
	I (最大)	d ₁	I ₁	I ₂	D	t (最小)	Z	R
100	205	114.5	135	155	114	6.6	1,000	3,000 5,000 (6,000) 10,000


電力保安通信管ダクトスリーブ
S=1:20

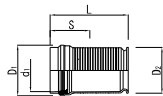


単位：mm

管 種	呼び径	受口外径	ツバ外径	受口内径	挿入長	全長
		D ₁	D ₂	d ₁	S	L
通信用VP	100	146.4	125.3	115.5	145	280

電力保安通信管（通信用VP管 ヤリトリ継手）
S=1:20

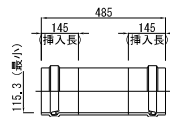


共用F A管（VP管 直管）
S=1:20

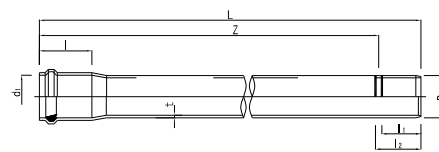

単位：mm

管 種	呼び径	長さ	受口内径	差口長	差口長	外径	厚さ	有効長
		I (最大)	d ₁	I ₁	I ₂	D	t (最小)	Z
VP	100	205	114.5	135	155	114	6.6	5,000
VP	150	225	165.7	155	175	165	8.9	5,000

共用F A管（VP管 アイブロー曲管（EB曲管））
S=1:20

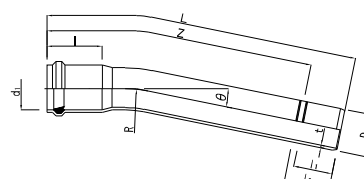


単位：mm

呼び径	受口長	受口内径	差口長	差口長	外径	厚さ	有効長	角度	曲率半径※
	I (最大)	d ₁	I ₁	I ₂	D	t (最小)	Z	θ	R
100	215	114.5	135	155	114	6.6	1,000	11.46° 5.73°	5,000 10,000
150	225	165.7	155	175	165	8.9	1,000	11.46° 5.73°	5,000 10,000

※ 曲率半径は、連続接続時の管路曲率


共用F A管ダクトスリーブ
S=1:20

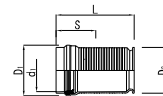


単位：mm

管 種	呼び径	受口外径	ツバ外径	受口内径	挿入長	全長
		D ₁	D ₂	d ₁	S	L
VP	100	146.4	125.3	115.5	145	280
VP	150	198.6	180	168.5	165	305

共用F A管（VP管 ヤリトリ継手）
S=1:20

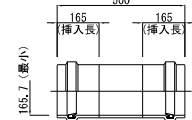


共用F A分岐管
S=1:20

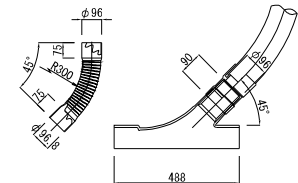

単位：mm

呼び径	D	L	θ°	R	d	D ₁	I ₁
100×50	60	375	40	275.5	60.8	60	63
150×75	96	488	45	300	96.8	96	75


可とうV管（CFVP）
S=1:20

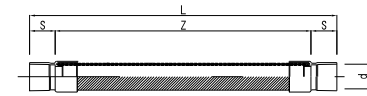

単位：mm

呼び径	受口部		Z	L
	d	S		
75	96.8	100	1000	1200

共用F A管 曲管レス継手配管システム ベンドレス継手
S=1:20

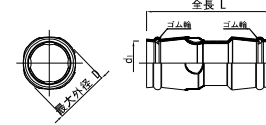

単位：mm

呼び径	全長 L	d ₁	最大外径 D
	基本寸法 許容差	(参考値)	(参考値)
100	444 ±5	122	155
150	485 ±5	175	214


注：許容差無記入箇所は実用上差し支えない範囲とする。

（注：記載中の規定なき寸法は、基準値または参考値とする）

工 事 名	七里駅北側特定土地区画整理事業 電線共同溝整備工事 (R8)		
工事箇所	さいたま市見沼区大字風波野地内		
工事年度	令和8年度	縮尺	A3 S=1:10
図 面 名	通 信 系 管 路 (1)	図面番号	31
さいたま市七里駅北側特定土地区画整理組合			37

通 信 系 管 路 (2) S=1:10


ボディ管 (V P 管 直管)
S=1:20

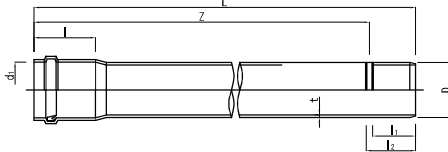

単位: mm

呼び径	長さ	受口内径	差口長	差口長	外径	厚さ	有効長
	I (最大)	di	li	li	D	t (最小)	Z
150	225	165.7	155	175	165	8.9	5,000
200	250	216.9	180	200	216	10.3	2,500 5,000
250	270	268.1	200	220	267	12.7	2,500 5,000


ボディ管 (V P 管 曲管)
S=1:20

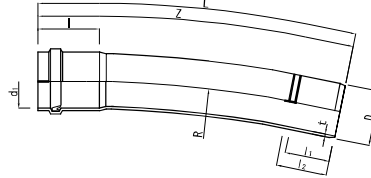

単位: mm

呼び径	長さ	受口内径	差口長	差口長	外径	厚さ	曲率半径	有効長
	I (最大)	di	li	li	D	t (最小)	R	Z
150	225	165.7	155	175	165	8.9	5,000	1,000
200	250	216.9	180	200	216	10.3	10,000	
250	270	268.1	200	220	267	12.7		


ボディ管 (V P 管 ロータス管起点用) S=1:20
(端末用さや管ダクトスリーブ一体ボディ管)

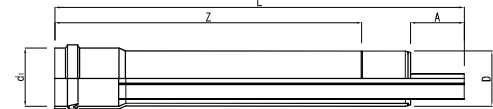

単位: mm

呼び径	受口内径	外径	DS余長	有効長	全長
	d _i (最小)	D	A	Z	L
150	166.6	165	120	1,200	1,485
200	216.9	216	210		1,600
250	268.1	267			1,620

ボディ管ダクトスリーブ
S=1:20

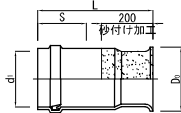


単位: mm

呼び径	ツバ外径	受口内径	挿入長	全長
	De	di (最小)	S	L
200	250	216.9	190	450
250	300	268.1	210	470

※ ボディ管 150 のダクトスリーブは共用 F A 150 のダクトスリーブを用いる。


ボディ管 (V P 管 スライド管)
S=1:20

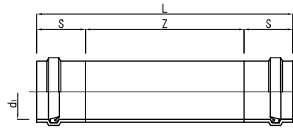

単位: mm

呼び径	受口内径	挿入長	有効長	全長
	di (最小)	S	Z	L
150	165.7	165	670	1,000
200	216.9	190	620	
250	268.1	210	580	


ボディ管 (V P 管 P 継手)
S=1:20

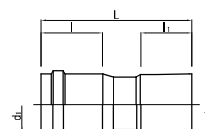

単位: mm

呼び径	受口内径	受口内径	受口長	受口長	全長
	di (最小)	di	I (最大)	I (最小)	L
150	165.7	166.0	215	132	475
200	216.9	217.9	240	200	497
250	268.1	269.1	255	250	680


ボディ管 (V P 管 ロータス管終点用) S=1:20
(端末用さや管ダクトスリーブ一体ボディ管)

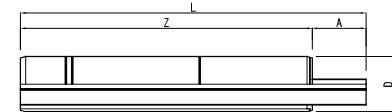

単位: mm

呼び径	外径	DS余長	有効長	全長
	D	A	Z	L
150	165	120	1, 140	1, 260
200	216	210		1, 350
250	267			


インサート付ダクトスリーブ S=1:20
(ボルト固定式ロータス管用ダクトスリーブ)

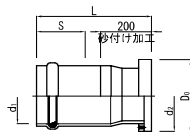

単位: mm

呼び径	フランジ外径	フランジ内径	受口内径	挿入長	全長	ナット径
	De (最小)	di	di (最小)	S	L	PCD
200	293	276	216.9	190	450	246
250	345	326	268.1	210	470	297


ボディ管用ボルト固定式ロータス管
S=1:20

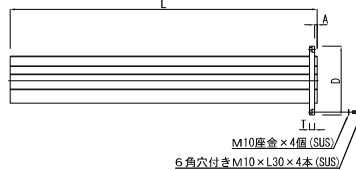

単位: mm

呼び径	外径	固定板厚	DS予長	全長	ボルトピッチ径
	D	T	A	L	PCD
200	270	20	10	1,200	246
250	320				297

ボディ管 (通信管用) 曲管レス継手配管システム ベンドレス継手
S=1:20

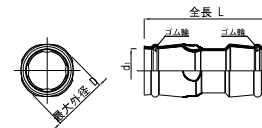

単位: mm

呼び径	全長 L	di	最大外径 D
	基本寸法	許容差	(参考値)
150	485	±5	175
200	536	±6	221
250	580	±7	277


注: 許容差無記入箇所は実用上差し支えない範囲とする。

(注: 記載中の規定なき寸法は、基準値または参考値とする)

工 事 名	七里駅北側特定土地区画整理事業 電線共同溝整備工事 (R8)		
工事箇所	さいたま市見沼区大字風波野地内		
工事年度	令和 8 年度	縮尺	A3 S=1:10
図 面 名	通 信 系 管 路 (2)	図 面 番 号	32
さいたま市七里駅北側特定土地区画整理組合			

通 信 系 管 路 (3) S=1:10


さや管 (SU管 直管)
S=1:10

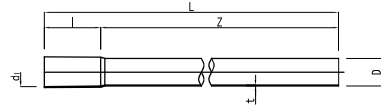

単位: mm

呼び径	受口内径	受口長	外径	厚さ	有効長	全長
	d_i	l	D	t	Z	L
30	34.6	110	34	1.5	5,000	5,110
50	54.9		54			

さや管 (SU管 端末部用短管)
S=1:10

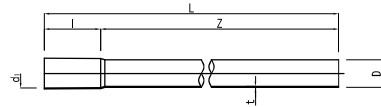

単位: mm

呼び径	受口内径	受口長	外径	厚さ	有効長	全長
	d_i	l	D	t	Z	L
30	34.6	110	34	1.5	1,100	1,210
50	54.9		54			


さや管ヤリトリ継手
S=1:10



単位: mm

呼び径	差口外径	差口長	受口外径	受口内径	差口内径	厚さ	有効長	全長
	D_i	l	D	d	d_i	t	Z	L
30	34	110	39	35	30	2.0	1,500	1,610
50	54		60	56	50			

さや管 (SU管 ソケット)
S=1:10

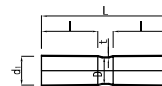


単位: mm


呼び径	受口内径	受口長	外径	厚さ	全長
	d_i	l	D	t	L
30	34.6	110	34	1.5	250
50	54.6		54		

共用FA管 (FA) ・ ボディ管 (BD) 管枕 (スぺーサ)


FA ϕ 150 (BD ϕ 150用)

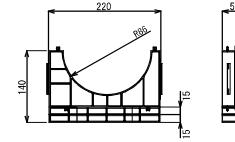


BD ϕ 150用

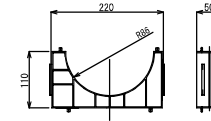


FA ϕ 150 (BD ϕ 200用)

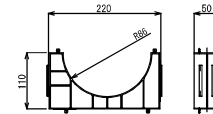


BD ϕ 200用

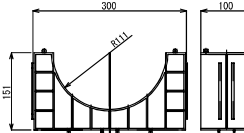

FA ϕ 150 (BD ϕ 250用)

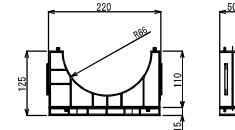

BD ϕ 250用

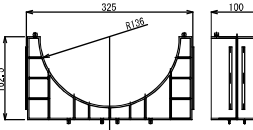


(注: 記載中の規定なき寸法は、基準値または参考値とする)

工 事 名	七里駅北側特定土地区画整理事業 電線共同溝整備工事 (R8)		
工事箇所	さいたま市見沼区大字風波野地内		
工事年度	令和8年度	縮尺	A3 S=1:10
図 面 名	通 信 系 管 路 (3)	図 面 番 号	33
さいたま市七里駅北側特定土地区画整理組合			37

通 信 系 管 路 (4) S=1:10


差込み継手硬質塩化ビニル管 (直管)
(PV φ50、φ75) S=1:20

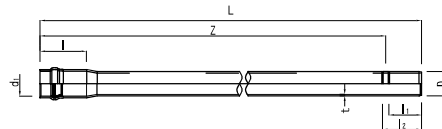

単位 : mm

呼び径	受口内径	受口長	受口内径	差口長	外径	厚さ	有効長
	d ₁	I (最小)	I ₁	I ₂	D	t	Z
50	61.0	144	90	110	60	4.5	5,000
75	97.3	182	130	150	96	6.5	


差込み継手硬質塩化ビニル管 (曲管)
(PV φ50、φ75) S=1:20

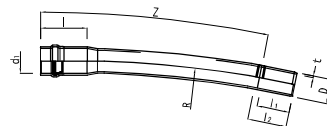

単位 : mm

呼び径	受口内径	受口長	受口内径	差口長	外径	厚さ	曲率半径	有効長
	d ₁	I (最小)	I ₁	I ₂	D	t	R	Z
50	61.0	144	90	110	60	4.5	5,000	1,000
75	97.3	182	130	150	96	6.5	10,000	


PVダクトスリーブ S=1:20
(PV φ50、φ75)

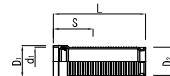


単位 : mm

呼び径	受口外径	ツバ外径	受口内径	挿入長	全長
	D ₁	D ₂	d ₁	S	L
50	83	78	66.5	140	325
75	124	110	101.0	170	360

共用F A管キャップ (V P 管 φ150)
S=1:10

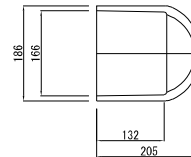


ボディ管用仮止めキャップ受差兼用 φ150、φ200、φ250 (参考)
S=1:10

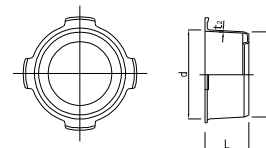

単位 : mm

呼び径	外径		厚さ	全長
	d	D	t ₂	L
150	167	164	4	85
200	220	214	4	100
250	271	266	4	115

差込み継手硬質ビニル管キャップ (P V φ50、φ75)
S=1:10

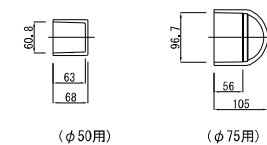


(注:記載中の規定なき寸法は、基準値または参考値とする)

工 事 名	七里駅北側特定土地区画整理事業 電線共同溝整備工事 (R8)		
工事箇所	さいたま市見沼区大字風波野地内		
工事年度	令和8年度	縮尺	A3 S=1:10
図 面 名	通 信 系 管 路 (4)	図 面 番 号	34 ／ 37
さいたま市七里駅北側特定土地区画整理組合			

通 信 系 管 路 (5) S=1:10


1管セパレート管 (直管)
S=1:20

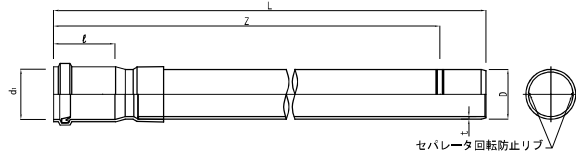

呼び径	受口内径	長さ	外径	厚さ	有効長	全長
	d ₁ (最小)	L	D	t(最小)	Z	L
175	195.9	240	195	9.3	5,000	5,180

単位: mm

1管セパレート管 (曲管)
S=1:20

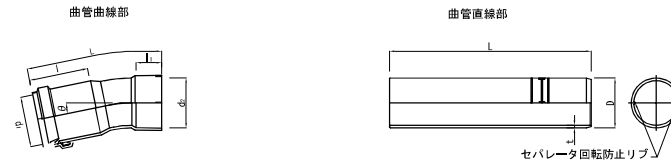

単位: mm


呼び径	受口内径		受口長		角度	全長
	d ₁ (最小)	d ₂	l	l ₁	θ	L
	175	195.9	196.6	230	100	11.46°
5.73°						

単位: mm

呼び径	外径	厚さ	全長
	D	t(最小)	L
175	195	9.3	790

単位: mm


1管セパレート管 (ロータス管)
S=1:20
(端未用固定板付さや管ダクトスリーブ)

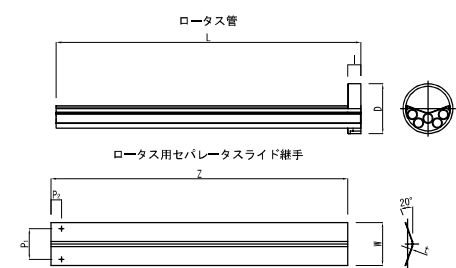

部 材		ロータス管			ロータス管用セパレタスライド継手				
呼び径	外径	有効長	全長	厚さ	連結孔位置		幅	有効長	
	D	l	L	t	P ₁	P ₂	W	Z	
175	195	50	1,190	2.0	120	40	168	1,160	

単位: mm


1管セパレート管 (スライド管)
S=1:20

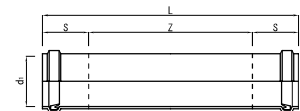

呼び径	受口内径	挿入長	有効長	全長
	d ₁ (最小)	S	Z	L
175	195.9	180	640	1,000


単位: mm

1管セパレート管 (直線継手)
S=1:20

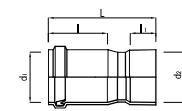

呼び径	受口内径	受口内径	受口長	受口長	全長
	d ₁ (最小)	d ₂	L	I ₁	L
175	195.9	196.6	230	100	420

単位: mm

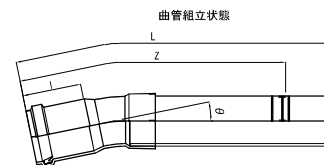


呼び径	受口長	有効長	全長	角度	曲率半径※
	L	Z	L	θ	R
175	230	1,000	1,180	11.46° 5.73°	5,000 10,000

単位: mm

※ 曲率半径は、連続接続時の管路曲率


セパレタ継手
S=1:20

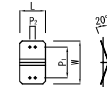

単位: mm

呼び径	連結孔位置		幅	長さ
	P ₁	P ₂	W	L
175	120	21	168	100

セパレタ S (直管用)
S=1:20

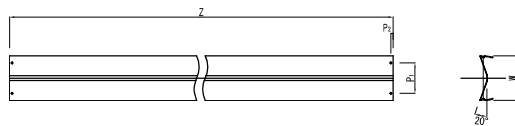


単位: mm


呼び径	連結孔位置		幅	有効長
	P ₁	P ₂	W	Z
175	120	10	174	5,000

単位: mm

1管セパレート管用 分岐管
S=1:20

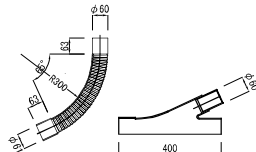


1管セパレート管用 ダクトスリーブ
S=1:20

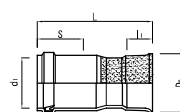

単位: mm

呼び径	ツノ外径	受口内径	挿入長	受口長	全長
	D ₀	d ₁ (最小)	S	I ₁	L
175	240	195.9	180	100	450

1管セパレート管用 可とうV管 (CFVP)
S=1:20

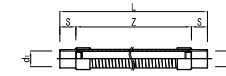

単位: mm

呼び径	受口部			Z	L
	d ₁	d ₂	S		
50	60.8	60.8	63	1,000	1,126

(注: 記載中の規定なき寸法は、基準値または参考値とする)

工 事 名	七里駅北側特定土地区画整理事業 電線共同溝整備工事 (R8)		
工事箇所	さいたま市見沼区大字風波野地内		
工事年度	令和8年度	縮尺	A3 S=1:10
図 面 名	通 信 系 管 路 (5)	図 面 番 号	35
さいたま市七里駅北側特定土地区画整理組合			37

部 材 表

【 1. 単管路・単管路方式用電力管】

施工部位		標準使用部材		管種	仕様・規格	備考
特殊 部 際	電力管	起点・終点 共通	ダクトスリーブ	CCVP	口径:φ 100、130	
		終点部	ヤリトリ継手	CCVP	口径:φ 100、130	最終つなぎ込みの やりとり継手
直 線 部	電力管	直管	片受け直管 (RR)	ECVP	口径:φ 100、130 長さ: L=5000(有効長)	RR、両差のいずれかで 施工を行う
			両差し直管	CCVP	口径:φ 100、130 長さ: L=5000(有効長)	
		直線継手		CCVP	口径:φ 100、130	両差し管を使用する 場合に使用。
		伸縮継手		CCVP	口径:φ 100、130	
		管枕(スベーサ)		-	φ100用 φ130用	
						標準として2.5mに 1箇所設置
曲 線 部	電力管	片受曲管		ECVP	口径:φ 100、130 曲率: 3、5、10mR 長さ: L=1000(参考値)	
		直線継手		CCVP	口径:φ 100、130	両差曲同士の接続用
		管枕(スベーサ)		-	φ100用 φ130用	標準として1本に 1箇所設置

【 2. ボディ管・さや管】

施工部位		標準使用部材		管種	仕様・規格	備考
特殊 部 際	ボディ管	起点・終点 共通	ダクトスリーブ	VP	口径:φ 200、250	※φ150用は共用FA管用を 用いる
			ボルト固定式ロータス管	VP	口径:φ 200、250	
		起点部	ロータス管 起点用	VP	口径:φ 150	片受口付き
		終点部	ロータス管 終点用	VP	口径:φ 150	両差口
		スライド管		VP	口径:φ 150、200、250 長さ: L=1000(全長)	最終つなぎ込みの やりとり継手
	さや管	起点・終点 共通	端末用さや管	SU	口径:φ 30、50 長さ: L=1100(有効長)	ロータス管挿入専用の さや管
直 線 部	ボディ管	片受け直管		VP	口径:φ 150、200、250 長さ: L=5000(有効長) 長さ: L=2500(有効長)	ゴム輪接合 ※L=2500はφ200、φ250
		管枕(スベーサ)		-	φ150用 φ200用 φ250用	標準として2.5mに 1箇所設置
	さや管	片受け直管		SU	口径:φ 30、50 長さ: L=5000(有効長)	接着接合
		中間部	ヤリトリ継手	SU	口径:φ 30、50 長さ: L=1500(有効長)	
曲 線 部	ボディ管	片受け曲管		VP	口径:φ 150、200、250 曲率: 5mR 10mR 長さ: L=1000(有効長)	
		管枕(スベーサ)		-	φ150用 φ200用 φ250用	標準として1本に 1箇所設置
	さや管	片受け直管		SU	口径:φ 30、50 長さ: L=5000(有効長)	

【 3. 単管路・単管路方式用通信管】

施工部位		標準使用部材		管種	仕様・規格	備考
特殊 部 際	通信管	起点・終点 共通	ダクトスリーブ	PV	口径:φ 50、75	
直 線 部	通信管	片受け直管		PV	口径:φ 50、75 長さ: L=5000(有効長)	ゴム輪接合
		片受け直管		VP	口径:φ 100 長さ: L=5000(有効長)	ゴム輪接合
		管枕(スベーサ)		-	φ50用 φ75用	標準として2.5mに 1箇所設置
曲 線 部	通信管	片受け曲管		PV	口径:φ 50、75 曲率: 3、5、10mR 長さ: L=1000(有効長)	ゴム輪接合
		片受け曲管		VP	口径:φ 100 曲率: 3、5、10mR 長さ: L=1000(有効長)	ゴム輪接合
		管枕(スベーサ)		-	φ50用 φ75用	標準として1本に 1箇所設置

【 4. 共用FA管】


施工部位		標準使用部材		管種	仕様・規格	備考
特殊 部 際	共用FA管	起点・終点 共通	ダクトスリーブ	VP	口径:φ 150、100	
			片受け曲管 アイブロー曲管 (EB曲管)	VP	口径:φ 150、100 曲率: 10mR相当 長さ: L=1000(有効長)	口径:φ150 偏芯 100mm行う場合 10mR相当は、曲角度5.73°
		終点部	ヤリトリ継手	VP	口径:φ 150、100 長さ: L=500(全長)	最終つなぎ込みの やりとり継手
直 線 部	共用FA管	片受け直管		VP	口径:φ 150、100 長さ: L=5000(有効長)	
		管枕(スベーサ)		-	φ150用 φ100用	標準として2.5mに 1箇所設置
曲 線 部	共用FA管	片受け曲管 アイブロー曲管 (EB曲管)		VP	口径:φ 150、100 曲率: 5mR、10mR相当 長さ: L=1000(有効長)	口径:φ150 10mR相当は、曲角度5.73° 5mR相当は、曲角度11.46°
		管枕(スベーサ)		-	φ150用 φ100用	標準として1本に 1箇所設置

工 事 名	七里駅北側特定土地区画整理事業 電線共同溝整備工事(R8)		
工事箇所	さいたま市見沼区大字風波野地内		
工事年度	令和8年度	縮尺	—
図 面 名	部 材 表	図 面 番 号	36
さいたま市七里駅北側特定土地区画整理組合		番 号	37


埋設標識シート詳細図 S=1:5

埋設シート

400mmタイプ

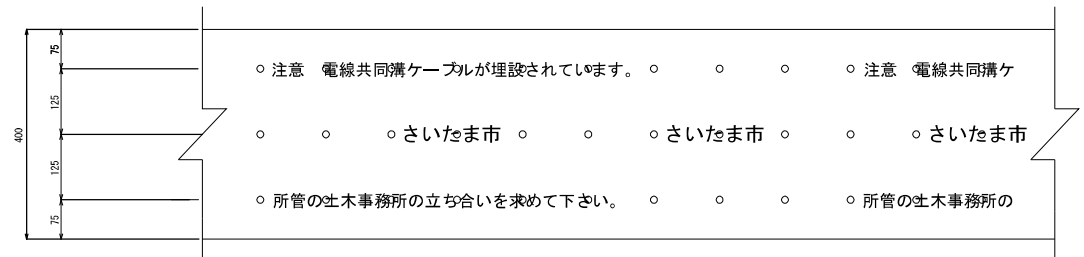

埋設シート設置位置図

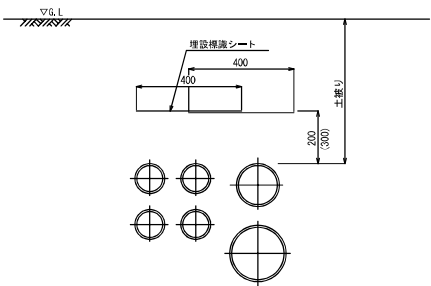


※()内の数値は、車道部を示す。

備考

- 折込倍率は、2倍とする。
- 色は、地色をピンクとし、文字色を黒とする。
- グロスシートの幅は、400mmとする。
- 定尺は50mとする。
- 折込はミシンや熱融着等で固定する。
- 文字は、ポリエチレンフィルムに裏面印刷とする。
- 表示寸法は、標準寸法とする。

折込構造図

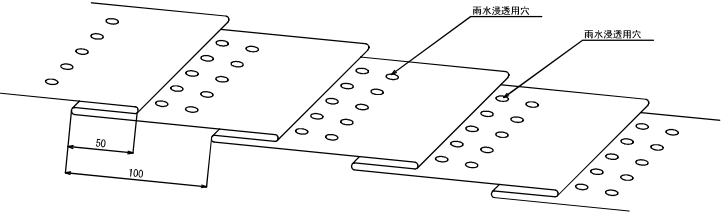

工事名	七里駅北側特定土地区画整理事業 電線共同溝整備工事(R8)		
工事箇所	さいたま市見沼区大字鳳渡野地内		
工事年度	令和8年度	縮尺	A3 S=1:5
図面名	埋設標識シート詳細図	図面番号	37
さいたま市七里駅北側特定土地区画整理組合			37

◆積算参考資料

本資料は、入札契約過程における積算条件の透明性、客観性及び事務の効率性を確保するため、発注者が用いた積算条件を参考として明示するものであり、さいたま市請負工事契約基準約款第1条の設計図書には該当しないものです。

従って、請負契約上の拘束力を生じるものではなく、受注者は施工条件及び地質条件等を十分考慮して、仮設、施工方法及び安全対策等、工事目的物を完成させるための一切の手段について、設計図書に特別な定めがある場合を除き、受注者の責任において定めるものとします。

なお、本資料の有効期限は、当該工事の入札日までとします。

工 事 名：七里駅北側特定土地地区画整理事業 東大宮七里線電線共同溝整備工事(R8)

工事場所：さいたま市見沼区大字風渡野地内

1. 単価

本工事の積算において採用した単価は、別紙／登録単価表のとおり。

- ・配管及び管路材については、市単価を採用しているが、積算では「本」から「m」換算した金額を使用している。(有効数字3桁、4桁以降切り捨て)

配 管 ECVPφ130ゴム輪受口片受直管

配 管 ECVPφ100ゴム輪受口片受直管

配 管 VPφ100ゴム輪受口片受直管

配 管 FA(VP)φ100ゴム輪受口片受直管

配 管 ボディ管φ200ゴム輪片受直管

管路材 φ50 接着受口片受直管 L=5.0m

管路材 φ30 接着受口片受直管 L=5.0m

- ・埋設標識シート(W400、2倍折り、水抜き穴有)は、物価資料を採用しているが、それぞれ「巻」から「m」へ単位変換後、平均した金額を使用している。
(有効数字3桁、4桁以降切り捨て)

- ・鋼矢板修理費及び損耗費(軽量(2型)、補助工法無し)については、物価資料を平均
(有効桁3桁、4桁以降切り捨て)後の単価に2.75を乗じて算定している。(1円単位切り捨て)

2. その他の積算条件

(1) 交通誘導警備員

交通誘導警備員 B については昼間 67 人で算定している。

(2) 鋼矢板

(Ⅰ) 支保工賃料については、別紙／代価表(第 0008 号)のとおり。

(Ⅱ) 仮設材の運搬(軽量鋼矢板)は往復(往路復路共 製品長 12m 以内、片道運搬距離 10km まで)、割増運賃無、その他諸料金無で算定している。

(Ⅲ) 鋼矢板(軽量矢板)軽量型(2、3 型)90 日以内については 47.72t・日で算定している。

(3) 産業廃棄物処分

舗装版切断濁水の運搬処分については運搬 6.1km、建設発生土の運搬処分については運搬 4.8km、碎石類の運搬処分については運搬 3.2km、As の運搬処分については運搬 3.2km で算定している。

登録単価表（積算参考資料）

単価コード	名 称	単 位	単 価	摘 要
T2011	敷き板 1200×3000用	組	181,000	見積り
T2013	サイトホル 4山	個	330,000	見積り
T2014	サイトホル取付枠 900×450用	個	34,800	見積り
T2015	ハットホル仮蓋 1095×480	枚	105,000	見積り
T2016	敷き板 1200×4500用	組	259,000	見積り
T2021	管枕 VP φ 100用	個	*****	建設物価(土木コスト情報)建P573 積算資料(土木施工単価)積P691 建設物価(全国②)積算資料(全国Ⅰ②)
T2022	埋設標識シート W400、2倍折り、水抜き穴有	m	*****	建設物価(土木コスト情報)建P629 積算資料(土木施工単価)積P754 建設物価(全国②)積算資料(全国②) 単位換算(巻→m)
T6001	アルミ腹起し 基本料 70～80×115～130×4000	本	*****	建設物価(土木コスト情報)建P819 積算資料(土木施工単価)積P297 建設物価(全国①)積算資料(全国Ⅱ①)
T6003	アルミ腹起し 基本料 110～120×120～130×2000	本	*****	建設物価(土木コスト情報)建P819 積算資料(土木施工単価)積P297 建設物価(全国①)積算資料(全国Ⅱ①)
T6004	アルミ腹起し 賃料 110～120×120～130×2000	本・日	*****	建設物価(土木コスト情報)建P819 積算資料(土木施工単価)積P297 建設物価(全国①)積算資料(全国Ⅱ①)
T6010	鋼矢板修理費及び損耗費 軽量型(2型)、補助工法無し	t	*****	建設物価(土木コスト情報)建P810 積算資料(土木施工単価)積P286 建設物価(関東①)積算資料(関東①)
T6013	アルミ腹起し 基本料 110～120×120～130×3000	本	*****	建設物価(土木コスト情報)建P819 積算資料(土木施工単価)積P297 建設物価(全国①)積算資料(全国Ⅱ①)
T6014	アルミ腹起し 賃料 110～120×120～130×3000	本・日	*****	建設物価(土木コスト情報)建P819 積算資料(土木施工単価)積P297 建設物価(全国①)積算資料(全国Ⅱ①)

登録単価表（積算参考資料）

単価コード	名 称	単 位	単 価	摘 要
T6015	水圧ホース 基本料 アルミ製1500～2200 標準型	本	*****	建設物価(土木コスト情報)建P819 積算資料(土木施工単価)積P297 建設物価(全国①)積算資料(全国Ⅱ①)
T6016	水圧ホース 賃料 アルミ製1500～2000	本・日	*****	建設物価(土木コスト情報)建P819 積算資料(土木施工単価)積P297 建設物価(全国①)積算資料(全国Ⅱ①)
T6017	水圧手動ポンプ 基本料 タンク水量15～19L	台	*****	建設物価(土木コスト情報)建P819 積算資料(土木施工単価)積P297 建設物価(全国①)積算資料(全国Ⅱ①)
Y000240000 -01308 第0003号 CB440420	再生砂	m3	*****	土木工事設計単価表等
Y000248000 -01378 第0028号 CB410650	再生砂	m3	*****	土木工事設計単価表等
Y001263000 -01314 第0006号 CB440450	プレキャストボックスブロック 歩道用 本体 1200×1600×1500(φ750分割穴付)	個	*****	土木工事設計単価表等
Y001263000 -01315 第0007号 CB440450	プレキャストボックスブロック 本体 1200×1600×1500(φ750分割穴付)車道開口400×500	個	969,000	見積り
Y001263000 -01316 第0008号 CB440450	プレキャストボックスブロック 本体 1200×1600×1500 車道開口400×500	個	881,000	見積り
Y001263000 -01317 第0009号 CB440450	プレキャストボックスブロック 端壁 1200×1600用	個	*****	土木工事設計単価表等
Y001263000 -01319 第0011号 CB440450	プレキャストボックスブロック 横断サイトボックス 1000×400×650(端壁付)	個	241,000	見積り
Y001263000 -01322 第0012号 CB440450	プレキャストボックスブロック 歩道用 本体1200×1600×1500(φ750分割穴付)	個	*****	土木工事設計単価表等
Y001263000 -01323 第0013号 CB440450	プレキャストボックスブロック 端壁1200×1600用	個	*****	土木工事設計単価表等
Y001263000 -01326 第0014号 CB440450	プレキャストボックスブロック 本体 900×1800×2000(φ750穴付) 車道側開口450×900	個	1,250,000	見積り

登録単価表（積算参考資料）

単価コード	名 称	単 位	単 価	摘 要
Y001263000 -01327 第0015号 CB440450	プレキャストボックスブロック 端壁 900×1800用	個	*****	土木工事設計単価表等
Y001263000 -01329 第0016号 CB440450	プレキャストボックスブロック 地上機器用 ハンド・ホール380×995×970	個	360,000	見積り
Y001263000 -01332 第0017号 CB440450	プレキャストボックスブロック 本体 900×1800×2000(φ750穴付)車道側 開口450×900	個	1,250,000	見積り
Y001263000 -01333 第0018号 CB440450	プレキャストボックスブロック 端壁 900×1800用	個	*****	土木工事設計単価表等
Y001263000 -01335 第0019号 CB440450	プレキャストボックスブロック 地上機器用ハンド・ホール 380×995×970	個	360,000	見積り
Y001263000 -01338 第0020号 CB440450	分岐榑T-A型 本体 400×380×2000	個	*****	土木工事設計単価表等
Y001263000 -01339 第0021号 CB440450	分岐榑T-A型 端壁 400×380用	個	*****	土木工事設計単価表等
Y003236000 -01351 第0023号 CB440440	配管 ECVP φ130ゴム輪受口片受直管	m	*****	土木工事設計単価表等 単位換算(本→m)有効数字3桁 4桁以降切り捨て
Y003236000 -01355 第0024号 CB440440	配管 ECVP φ100ゴム輪受口片受直管	m	*****	土木工事設計単価表等 単位換算(本→m)有効数字3桁 4桁以降切り捨て
Y003236000 -01359 第0024号 CB440440	配管 ECVP φ100ゴム輪受口片受直管	m	*****	土木工事設計単価表等 単位換算(本→m)有効数字3桁 4桁以降切り捨て
Y003236000 -01363 第0025号 CB440440	配管 VP φ100ゴム輪受口片受直管	m	*****	土木工事設計単価表等 単位換算(本→m)有効数字3桁 4桁以降切り捨て
Y003236000 -01367 第0026号 CB440440	配管 FA(VP) φ100ゴム輪受口片受直管	m	*****	土木工事設計単価表等 単位換算(本→m)有効数字3桁 4桁以降切り捨て
Y003236000 -01372 第0027号 CB440440	配管 ホテイφ200ゴム輪片受直管	m	*****	土木工事設計単価表等 単位換算(本→m)有効数字3桁 4桁以降切り捨て

登録単価表（積算参考資料）				
単価コード	名 称	単 位	単 価	摘 要
Y003239001 -01372 第0027号 CB440440	管路材 φ 50 接着受口片受直管 L=5. 0m	m	*****	土木工事設計単価表等 単位換算 (1本→5m→1m) 有効数字3 桁 4桁以降切り捨て
Y003239002 -01372 第0027号 CB440440	管路材 φ 30 接着受口片受直管 L=5. 0m	m	*****	土木工事設計単価表等 単位換算 (1本→5m→1m) 有効数字3 桁 4桁以降切り捨て
Z006810001 -01393 第0002号 WB010020	基本運賃区分 A 製品長12m以内 10kmまで	t	*****	土木工事設計単価表等
Z006810001 -01394 第0002号 WB010020	基本運賃区分 A 製品長12m以内 10kmまで	t	*****	土木工事設計単価表等

支保工賃料

名 称	数 量	単 位	単 価	金 額	摘 要
アルミ腹起し					T6001
基本料 70～80×115～130×4000	4	本	*****	*****	
アルミ製腹起し賃料					Z20300501
70～80 115～130 L=4000	52	本・日	*****	*****	
アルミ腹起し					T6013
基本料 110～120×120～130×3000	8	本	*****	*****	
アルミ腹起し					T6014
賃料 110～120×120～130×3000	120	本・日	*****	*****	
アルミ腹起し					T6003
基本料 110～120×120～130×2000	4	本	*****	*****	
アルミ腹起し					T6004
賃料 110～120×120～130×2000	48	本・日	*****	*****	
水圧ホート					T6015
基本料 アルミ製1500～2200 標準型	8	本	*****	*****	
水圧ホート					T6016
賃料 アルミ製1500～2000	152	本・日	*****	*****	
水圧手動ポンプ					T6017
基本料 タンク水量15～19L	1	台	*****	*****	
水圧ポンプ賃料					Z20300701
15～19 L	19	台・日	*****	*****	
合 計				*****	
	1	式	当り	*****	
排出ガス対策、低騒音等の環境配慮型の機械は上記規格以上の機種とし、機械の諸元・出力や施工方法は特記仕様書等で定めのある場合を除き、受注者の責任において定め施工すること（施工計画書等に機種を明記） ◆管理費区分凡例 (1)現場管理費、一般管理費の対象 (2)工場管理費、一般管理費の対象 (5)一般管理費のみ対象 (7)工場管理費、間接労務費、一般管理費の対象 (9)全間接費の対象外 (T)処分費などの対象 (K2)現場管理費のみ対象 (K3)共通仮設費、現場管理費の対象					