


案内図

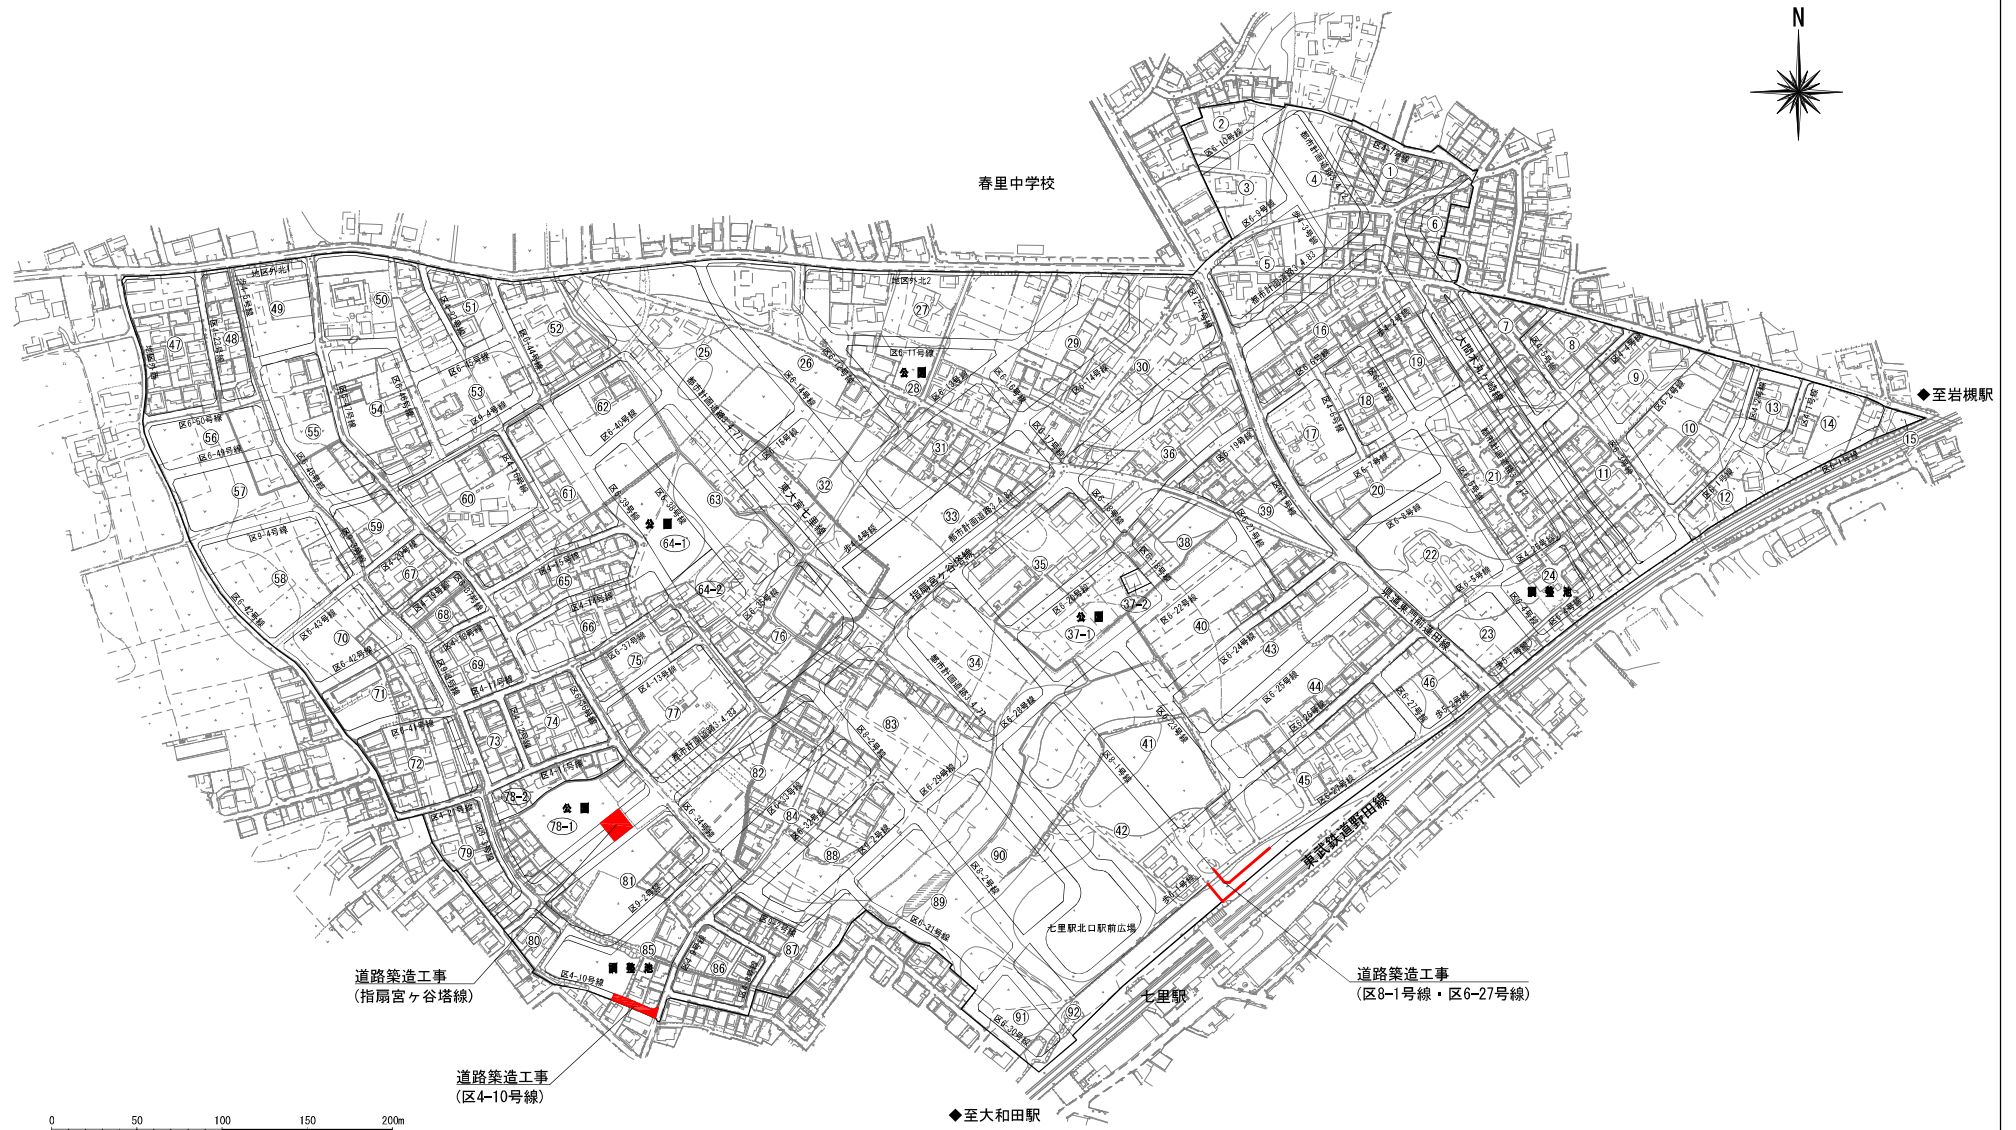

工 事 件：七里駅北側特定土地地区画整理事業 指扇宮ヶ谷塔線外道路築造工事(R8)
 施工場所：さいたま市見沼区大字小深作地内外

特記仕様書一覧

(☒ : 本工事において適用する。)

仕 様 書 等	制 定 (改定)	備 考
☒ 追加特記仕様書	—	添付
☒ 土木工事特記仕様書	令和 5 年 4 月 1 日改定	ウェブ
☐ 舗装切断時に発生する排水の処理にかかる特記仕様書	令和 7 年 4 月 1 日改定	ウェブ
☐ 雨天時における安全管理に関する特記仕様書	平成 31 年 4 月 1 日改定	ウェブ
☐ 建設現場における「快適トイレ」設置 特記仕様書	令和 6 年 4 月 1 日改定	ウェブ
☐ 「さいたま市余裕期間設定試行工事」特記仕様書	令和 2 年 12 月 17 日制定	添付
☒ 道路上における作業時等の交通安全管理に関する特記仕様書	令和 7 年 4 月 1 日改定	添付
☐ I C T活用工事（土工）【発注者指定型】特記仕様書	令和 7 年 10 月 1 日改定	添付
☐ I C T活用工事（土工）【受注者希望型】特記仕様書	令和 7 年 10 月 1 日改定	添付
☐ I C T活用工事（作業土工（床掘工））特記仕様書	令和 7 年 10 月 1 日改定	添付
☐ I C T活用工事（舗装工）【発注者指定型】特記仕様書	令和 7 年 10 月 1 日改定	添付
☐ I C T活用工事（舗装工）【受注者希望型】特記仕様書	令和 7 年 10 月 1 日改定	添付
☐ I C T活用工事（舗装工（修繕工））特記仕様書	令和 7 年 10 月 1 日改定	添付
☐ I C T活用工事（地盤改良工）特記仕様書	令和 7 年 10 月 1 日改定	添付
☐		

※ さいたま市ウェブページアドレスに掲載

事業者向けの情報＞まちづくり・交通・建設＞公共工事＞さいたま市土木工事实務要覧
＞さいたま市土木工事实務要覧（令和５年４月）＞第２ 仕様書編

- ・土木工事特記仕様書
- ・舗装版切断時に発生する排水の処理に係る特記仕様書
- ・雨天時における安全管理に関する特記仕様書

事業者向けの情報＞まちづくり・交通・建設＞公共工事＞働き方改革に向けた制度・取組

- ・建設現場における「快適トイレ」設置 特記仕様書

※ 発注図書に添付

- ・追加特記仕様書
- ・道路上における作業時等の交通安全管理に関する特記仕様書

追加特記仕様書

工事名：七里駅北側特定土地地区画整理事業 指扇宮ヶ谷塔線外道路築造工事(R8)

第1条 適用

- 1 本工事においては、土木工事共通仕様書及び土木工事特記仕様書に定めるもののほか、この追加特記仕様書によるものとする。
- 2 土木工事共通仕様書、土木工事特記仕様書及び追加特記仕様書の記載内容の優先については、追加特記仕様書、土木工事特記仕様書、土木工事共通仕様書の順によるものとする。

第2条 特定建設資材の分別解体等・再資源化等

本工事における特定建設資材の分別解体等・再資源化等については、以下の積算条件を設定しているが、費用については契約締結時に発注者と請負者の間で確認されるものであるため、以下の事項と別の方法であった場合でも変更の対象としない。

ただし、工事発注後に明らかになった事情により、予定した条件により難しい場合は、監督員と協議するものとする。

○分別解体等の方法

工程ごとの作業内容及び解体方法	工程	作業内容	分別解体等の方法
	①仮設	仮設工事 ■有 □無	☐ 手作業 ■手作業・機械作業の併用
	②土工	土工事 ■有 □無	☐ 手作業 ■手作業・機械作業の併用
	③基礎	基礎工事 □有 ■無	☐ 手作業 □手作業・機械作業の併用
	④本体構造	本体構造の工事 □有 ■無	☐ 手作業 □手作業・機械作業の併用
	⑤本体付属品	本体付属品の工事 □有 ■無	☐ 手作業 □手作業・機械作業の併用
	⑥その他	その他の工事 □有 ■無	☐ 手作業 □手作業・機械作業の併用

※「分別解体等の方法」の欄については、該当がない場合は記載の必要はない。

第3条 その他廃棄物の運搬先について

○運搬先施設の名称及び所在地

廃棄物の種類	施設の名称	所在地
建設発生土	(株)サンエコセンター プラント第2	さいたま市見沼区 染谷1-33-2
砕石類	埼玉総業(株)	さいたま市見沼区 御町2丁目57番1
モルタル混入土	(株)TKM環境	さいたま市岩槻区 上野3-7-12
スクラップ	(株)菊池商事	さいたま市岩槻区 加倉7677番1

※上記は積算上の条件明示であり、処理施設を指定するものではない。

なお、受注者の提示する施設と異なる場合においても設計変更の対象としない。ただし、現場条件や数量の変更等、受注者の責によるものでない事項についてはこの限りではない。

第4条 再生資材の利用

受注者は、下記の資材の使用に関し、再生資材を利用するものとする。

資材名(例)	規格(例)	備考(例)
再生切込砕石	RC-40	路盤等
再生粒調砕石	RM-40	
再生砂	細粒分, 含有率50%未満	埋戻し等

※工事で使用する資材のみを選択し表作成に使用。

第5条 法定外の労災保険の付保

本工事において、受注者は法定外の労災保険に付さなければならない。

第6条 建設キャリアアップシステム活用モデル工事の実施

本工事は、建設キャリアアップシステム活用モデル工事である。詳細は「さいたま市建設キャリアアップシステム活用モデル工事試行要領」を参照すること。

さいたま市ホームページ

トップページ>事業者向けの情報>まちづくり・交通・建設>公共工事

>働き方改革に向けた制度・取組

・さいたま市建設キャリアアップシステム活用モデル工事の試行について

第7条 ウィークリースタンスの実施

本工事は、ウィークリースタンスの対象工事である。詳細は「さいたま市ウィークリースタンス実施要領」を参照すること。

さいたま市ホームページ

トップページ>事業者向けの情報>まちづくり・交通・建設>公共工事

>働き方改革に向けた制度・取組

・さいたま市ウィークリースタンスの実施について

第8条 ワンデーレスポンスの取組について

1 この工事はワンデーレスポンス実施対象工事である。

・「ワンデーレスポンス」とは

受注者からの質問、協議への回答は、基本的に「その日のうち」に回答するよう対応する。ただし、即日回答が困難な場合は、いつまでに回答が必要なのか受注者と協議のうえ、回答期限を設けるなど、何らかの回答を「その日のうち」にすることである。

2 受注者は計画工程表の提出にあたって、作業間の関連把握や工事の進捗状況等を把握できる工程管理方法について、監督職員と協議をおこなうこと。

3 受注者は工事施工中において、問題が発生した場合及び計画工程と実工程を比較照査し、差異が生じた場合は速やかに文書にて監督職員へ報告すること。

4 発注者が効果・課題等を把握するためアンケート等のフォローアップ調査を実施する場合、受注者は協力すること。

第9条 週休2日の確保

本工事は、さいたま市週休2日制適用工事（現場閉所型）である。

詳細は「さいたま市週休2日制適用工事」実施要領を参照すること。

さいたま市ホームページ

トップページ>事業者向けの情報>まちづくり・交通・建設>公共工事

>働き方改革に向けた制度・取組

・（R7.10月～）「さいたま市週休2日制適用工事《土木工事》」について

第10条 工期

工期には、施工に必要な実日数（実働日数）以外に以下の事項を見込んでいる。

①準備期間	40日間
②不稼働日 ※休日及び降雨・降雪日・猛暑日	20日間
③後片付け期間	20日間

著しい悪天候や気象状況（猛暑など）により、当初見込んでいる上記「③不稼働日」以上に作業を休止せざるを得なかった場合には、受注者は発注者へ工期の延長を協議することができる。

第 1 1 条 調査基準価格を下回る工事における監督等の強化

施工体制台帳の内容のヒアリングを必ず行うこととし、施工体制台帳の記載内容が低入札価格調査時の内容と異なる場合は、その理由について確認するものとする。

施工計画書の内容のヒアリングを必ず行うこととし、施工計画書の記載内容が低入札 価格調査時の内容と異なる場合は、その理由について確認するものとする。

第 1 2 条 看板の設置

本工事における資材置き場を工事現場以外に別途設ける際は、工事件名、工事期間、施工者名、連絡先等を掲示した資材置き場看板を設置し、周辺住民に工事情報を提供すること。

第 1 3 条 人権尊重について

本工事の受注者は、工事を施工するにあたり、人権の尊重を基本とするとともに、人権に関する社員研修の実施等により、工事従事者が人権に配慮することができるよう努めること。

第 1 4 条 産業廃棄物情報の提供について

受注者は、産業廃棄物処理業者（収集運搬業者、中間処理業者等）から「廃棄物処理及び清掃に関する法律に基づく廃棄物情報（成分性状等）」を求められた場合、提供しなければならない。

なお、監督職員と協議の上、必要と認められる「廃棄物情報取得に係る経費」については、設計変更の対象とする。

第 1 5 条 溶融スラグ入り改良土の取り扱いについて

埋戻し材として改良土を利用する場合は、原則「溶融スラグ入り改良土」を利用しなければならない。ただし、特段の理由がある場合は、監督職員と協議の上、通常の石灰改良土を使用することができる。

また、溶融スラグ入り改良土の利用確認として、監督員から求められた場合には、改良土プラントからの出荷証明書等で溶融スラグ入り改良土を搬入したことがわかる書類を提示すること。

第 1 6 条 設計条件における特記事項

工事設計書、追加分記仕様書、数量計算書及び設計図面に記載の製品寸法・規格・重量は標準値であり、製品として同じ性能を有する場合はこの限りではない。

第 1 7 条 仕上げ方法等に関する取り扱いについて

本工事の受注者は、工事を施工するにあたり、仕上げや、すり付け方法などについて、細心の注意を払い施工し、工事完了後に周辺環境に影響を及ぼさないよう努めること。

また、施工前に現場状況及び設計図書を確認し、周辺環境へ振動、騒音などの影響を及ぼすことが想定される場合には、監督職員へ報告すること。

道路上における作業時等の交通安全管理に関する特記仕様書

(趣旨)

第1条 本特記仕様書は、供用中の公共道路上で作業をする工事・委託（以下、「工事等」という。）における交通の安全について、必要な事項を定めるものとする。

(受注者の遵守事項)

第2条 対象となる工事等の受注者は、本特記仕様書に則り交通の安全について、監督職員、道路管理者及び所轄警察署等と協議を行いながら、現場条件等に応じた対応を計画及び実施し、作業時の安全対策に万全を期すこと。

(道路上における作業等の周知)

第3条 受注者は、作業に先立ち、「道路工事現場における標示施設等の設置基準」及び「道路工事現場における工事情報看板及び工事説明看板等の設置基準」に基づき、円滑な道路交通を確保するとともに周辺地域に対し周知を徹底する。

(交通安全管理)

第4条 供用中の公共道路上での作業を行うに当たり、受注者は、「道路工事保安施設設置基準」に基づき安全対策を計画し、監督職員、道路管理者及び所轄警察署等と協議をし、必要な対策を講じること。

また作業の開始前に作業関係者全員に対して、作業内容、保安施設の設置等について説明し、安全管理の内容について周知徹底を図ること。

(公衆災害の防止)

第5条 道路上での作業を行うに当たり、受注者は、当該工事等の関係者以外の第三者の生命、身体及び財産に関する危害並びに迷惑を防止するために、「建設工事公衆災害防止対策要綱（土木工事編）」に従い公衆災害の発生防止に万全を期さなければならない。

(災害時等の対応)

第6条 災害発生時においては、受注者は、第三者、作業員等の人命の安全確保をすべてに優先させるものとし、応急措置を講じるとともに、直ちに監督員及び関係機関に通知しなければならない。

また事故が発生した場合には、受注者は直ちに監督職員等に連絡しなければならない。

令和 8 年 度 工 事 仕 様 書

工事名称		七里駅北側特定土地地区画整理事業 指扇宮ヶ谷塔線外道路築造工事(R8)			
工事場所		さいたま市見沼区大字小深作地内外			
適用年版		令和8年9月	週休 2日制	適用	
			週休 2日区分	閉所/週単位	
			労務費補正係数		1.02
			機械経費(賃料) 補正係数		—
工 事 の 大 要	内 容		数 量		単 位
	工事延長	指扇宮ヶ谷塔線外	108.4		m
	道路土工	土工	1		式
		路床置換(RC-40)	180		m3
	排水構造物工	長尺U型側溝(300×300, 300×400)	152		m
		街渠縦断管(300×300)	27		m
		横断暗渠(300×240)	2		m
		集水桝	4		基
	縁石工	歩車道境界ブロック	14		m
		地先境界ブロック	14		m
	車道舗装工	下層路盤(RC-40)	112		m2
		上層路盤(RC-40, RM-40, C-30)	256		m2
	歩道舗装工	フィルター層(再生砂)	56		m2
		上層路盤(RC-40)	56		m2
	撤去工		1		式
	仮設工		1		式

本 工 事 内 訳 書

工 事 区 分 ・ 工 種 ・ 種 別 ・ 細 別	単 位	数 量	単 価	金 額	摘 要
本工事費					
〔主たる工種〕 道路改良工事 〔施工地域区分〕 一般交通影響有り (2)	式	1			
道路改良	式	1			
道路土工	式	1			
道路土工	式	1			
土工	式	1			第 1号内訳書
路床置換工	式	1			第 2号内訳書
残土処理工	式	1			第 3号内訳書
排水構造物工	式	1			
排水構造物工	式	1			
側溝工	式	1			第 4号内訳書
集水桝工	式	1			第 5号内訳書
縁石工	式	1			
縁石工	式	1			

本 工 事 内 訳 書

工 事 区 分 ・ 工 種 ・ 種 別 ・ 細 別	単 位	数 量	単 価	金 額	摘 要
歩車道境界ブロック	式				第 6号内訳書
		1			
地先境界ブロック	式				第 7号内訳書
		1			
舗装工	式				
		1			
車道舗装工	式				
		1			
下層路盤	式				第 8号内訳書
		1			
上層路盤	式				第 9号内訳書
		1			
歩道舗装工	式				
		1			
フィルター層	式				第 10号内訳書
		1			
撤去工	式				
		1			
撤去工	式				
		1			
ガス切断工	式				第 11号内訳書
		1			
仮設工	式				
		1			
交通管理工	式				
		1			

本 工 事 内 訳 書

本 工 事 内 訳 書					
工 事 区 分 ・ 工 種 ・ 種 別 ・ 細 別	単 位	数 量	単 価	金 額	摘 要
交通誘導警備員	式				第 12号内訳書
		1			
直接工事費計	式				
		1			
技術管理費（分析等）	式				第 942号内訳書
		1			
共通仮設費（率分）	式				
		1			
共通仮設費計	式				
		1			
純工事費	式				
		1			
現場管理費	式				
		1			
工事原価	式				
		1			
一般管理費等	式				
		1			
工事価格	式				
		1			
消費税及び地方消費税相当額	式				
		1			
本工事費計	式				
		1			

第 0001 号 内訳書					
土工				1 式	
名 称	数 量	単 位	単 価	金 額	摘 要
掘削 (土砂, オブノット, 無し, 無し, 5,000m3未満)		m3			第0001号 CB210100
	240				
掘削 (土砂, 上記以外 (小規模), 小規模 (標準))		m3			第0002号 CB210100
	110				
床掘り (土砂, 上記以外 (小規模), 全ての費用)		m3			第0003号 CB210030
	140				
埋戻し (最大埋戻幅1m以上4m未満)		m3			第0004号 CB210410
	100				
再生砂埋戻し (小規模)		m3			第0001号 S104
	2				
埋戻し (上記以外 (小規模), 土砂, 全ての費用)		m3			第0005号 CB210410
	2				
合 計					

排出ガス対策、低騒音等の環境配慮型の機械は上記規格以上の機種とし、機械の諸元・出力や施工方法は特記仕様書等で定めのある場合を除き、受注者の責任において定め施工すること（施工計画書等に機種を明記）

◆管理費区分凡例

- (1)現場管理費、一般管理費の対象 (2)工場管理費、一般管理費の対象 (5)一般管理費のみ対象
 (7)工場管理費、間接労務費、一般管理費の対象 (9)全間接費の対象外 (T)処分費などの対象
 (K2)現場管理費のみ対象 (K3)共通仮設費、現場管理費の対象

◆生コンクリート

水セメント比（W/C）の表示がないものは、Fc＝18N/mm2はW/C≦60％、Fc≧21N/mm2はW/C≦55％を標準とする。

第 0002 号 内訳書					
路床置換工					
1 式					
名 称	数 量	単 位	単 価	金 額	摘 要
路床置換					第0002号 S103
施工幅員4.0m以上	90	m3			
路床置換					第0003号 S101
施工幅員2.5m以上4.0m未満	70	m3			
路床置換					第0004号 S102
施工幅員2.5m未満	20	m3			
合 計					
排出ガス対策、低騒音等の環境配慮型の機械は上記規格以上の機種とし、機械の諸元・出力や施工方法は特記仕様書等で定めのある場合を除き、受注者の責任において定め施工すること（施工計画書等に機種を明記） ◆管理費区分凡例 (1)現場管理費、一般管理費の対象 (2)工場管理費、一般管理費の対象 (5)一般管理費のみ対象 (7)工場管理費、間接労務費、一般管理費の対象 (9)全間接費の対象外 (T)処分費などの対象 (K2)現場管理費のみ対象 (K3)共通仮設費、現場管理費の対象 ◆生コンクリート 水セメント比 (W/C) の表示がないものは、$F_c=18\text{N/mm}^2$は$W/C\leq 60\%$、$F_c\geq 21\text{N/mm}^2$は$W/C\leq 55\%$を標準とする。					

第 0003 号 内訳書
残土処理工 1 式

1 式

名 称	数 量	単 位	単 価	金 額	摘 要
土砂等運搬		m3			第0009号 CB210110
発生土(地区内) (標準, バックホウ山積0.8m3 (平積0.6m3) , 土砂 (岩塊・玉石混り土含む) , 有り, 0.3km以下)	240				
土砂等運搬		m3			第0010号 CB210110
モルタル混入土 (標準, バックホウ山積0.8m3 (平積0.6m3) , 土砂 (岩塊・玉石混り土含む) , 有り, 6.0km以下)	50				
土砂等運搬		m3			第0011号 CB210110
発生土 (小規模, バックホウ山積0.28m3 (平積0.2m3) , 土砂 (岩塊・玉石混り土含む) , 有り, 5.5km以下)	310				
整地		m3			第0012号 CB210610
(残土受入れ地での処理)	240				
積込 (ルーズ)		m3			第0013号 CB210020
(土砂, 土量50,000m3未満)	50				
石灰改良費 (溶融スラグ入り)		m 3			Z6497202
最大粒径20mm (第1～第3種建設発生土) 締固換算値1.25	120				
建設発生土受入費 (石灰)		(T) m 3			Z6497301
(第1～第3種建設発生土)	90				
建設汚泥処理費		(T) m 3			Z22100303
モルタル混入土	50				
土砂等運搬		m3			第0014号 CB210110
碎石類 (小規模, バックホウ山積0.28m3 (平積0.2m3) , 土砂 (岩塊・玉石混り土含む) , 有り, 3.5km以下)	60				
廃材持込料		(T) m 3			Z649640105
適用区分 碎石類	60				
合 計					

排出ガス対策、低騒音等の環境配慮型の機械は上記規格以上の機種とし、機械の諸元・出力や施工方法は特記仕様書等で定めのある場合を除き、受注者の責任において定め施工すること（施工計画書等に機種を明記）

◆管理費区分凡例

- (1) 現場管理費、一般管理費の対象 (2) 工場管理費、一般管理費の対象 (5) 一般管理費のみ対象
(7) 工場管理費、間接労務費、一般管理費の対象 (9) 全間接費の対象外 (T) 処分費などの対象
(K2) 現場管理費のみ対象 (K3) 共通仮設費、現場管理費の対象

◆生コンクリート

第 0003 号 内訳書
残土処理工

【続き】

1 式

第 0004 号 内訳書						1 式
側溝工						
名 称	数 量	単 位	単 価	金 額	摘 要	
長尺U字側溝					第0005号 S203	
車道用 300×300	132	m				
長尺U字側溝					第0006号 S208	
車道用 300×400	20	m				
街渠縦断管					第0007号 S205	
300×300	27	m				
ボックスカルバート					第0016号 CB222880	
(据付, 2.0m/個, 0<B≦1.25 0<H≦1.25, 無し, 無し, 標準, 全ての費用)	2	m				
側溝蓋据付け					第0008号 S202	
県型側溝蓋(車道)スラグ入り	253	枚				
コンクリート					第0017号 CB240010	
(無筋・鉄筋構造物, 人力打設, 18-8-25 (高炉), 養生無し, 無し, 全ての費用)	0.4	m3				
合 計						

排出ガス対策、低騒音等の環境配慮型の機械は上記規格以上の機種とし、機械の諸元・出力や施工方法は特記仕様書等で定めのある場合を除き、受注者の責任において定め施工すること（施工計画書等に機種を明記）

◆管理費区分凡例

(1)現場管理費、一般管理費の対象 (2)工場管理費、一般管理費の対象 (5)一般管理費のみ対象

(7)工場管理費、間接労務費、一般管理費の対象 (9)全間接費の対象外 (T)処分費などの対象

(K2)現場管理費のみ対象 (K3)共通仮設費、現場管理費の対象

◆生コンクリート

水セメント比 (W/C) の表示がないものは、 $F_c=18\text{N/mm}^2$ は $W/C\leq 60\%$ 、 $F_c\geq 21\text{N/mm}^2$ は $W/C\leq 55\%$ を標準とする。

第 0005 号 内訳書					
集水桝工				1 式	
名 称	数 量	単 位	単 価	金 額	摘 要
集水桝					第0009号 S207
□500×H600	2	基			
集水桝					第0010号 S209
□500×H700	2	基			
合 計					

排出ガス対策、低騒音等の環境配慮型の機械は上記規格以上の機種とし、機械の諸元・出力や施工方法は特記仕様書等で定めのある場合を除き、受注者の責任において定め施工すること（施工計画書等に機種を明記）

◆管理費区分凡例

- (1)現場管理費、一般管理費の対象 (2)工場管理費、一般管理費の対象 (5)一般管理費のみ対象
- (7)工場管理費、間接労務費、一般管理費の対象 (9)全間接費の対象外 (T)処分費などの対象
- (K2)現場管理費のみ対象 (K3)共通仮設費、現場管理費の対象

◆生コンクリート

水セメント比（W/C）の表示がないものは、Fc＝18N/mm2はW/C≦60％、Fc≧21N/mm2はW/C≦55％を標準とする。

第 0006 号

内訳書

歩車道境界ブロック

1式

名 称	数 量	単 位	単 価	金 額	摘 要
歩車道境界ブロック					第0020号 CB422510
B型両面、一般部(180/230×250×600)溶融スラグ入り (設置、各種600mm以下50kg以上100kg未満、 1.65 個/m、再生クラッシュラン RC-40、 18-8-25 (高炉) 、 有り)	13	m			
歩車道境界ブロック					第0021号 CB422510
B型両面、水抜部(180/230×250×600)溶融スラグ入り (設置、各種600mm以下50kg以上100kg未満、 1.65 個/m、再生クラッシュラン RC-40、 18-8-25 (高炉) 、 有り)	1	m			
合 計					

排出ガス対策、低騒音等の環境配慮型の機械は上記規格以上の機種とし、機械の諸元・出力や施工方法は特記仕様書等で定めのある場合を除き、受注者の責任において定め施工すること（施工計画書等に機種を明記）

◆管理費区分凡例

(1)現場管理費、一般管理費の対象 (2)工場管理費、一般管理費の対象 (5)一般管理費のみ対象

(7)工場管理費、間接労務費、一般管理費の対象 (9)全間接費の対象外 (T)処分費などの対象

(K2)現場管理費のみ対象 (K3)共通仮設費、現場管理費の対象

◆生コンクリート

水セメント比 (W/C) の表示がないものは、 $F_c=18\text{N/mm}^2$ は $W/C\leq 60\%$ 、 $F_c\geq 21\text{N/mm}^2$ は $W/C\leq 55\%$ を標準とする。

第 0007 号 内訳書

地先境界ブロック

1 式

名 称	数 量	単 位	単 価	金 額	摘 要
地先境界ブロック					第0022号 CB422520
(設置, A種 (120×120×600) , 個/m, 再生クラッシュ RC-40, 無し)	14	m			
合 計					

排出ガス対策、低騒音等の環境配慮型の機械は上記規格以上の機種とし、機械の諸元・出力や施工方法は特記仕様書等で定めのある場合を除き、受注者の責任において定め施工すること（施工計画書等に機種を明記）

◆管理費区分凡例

(1)現場管理費、一般管理費の対象 (2)工場管理費、一般管理費の対象 (5)一般管理費のみ対象

(7)工場管理費、間接労務費、一般管理費の対象 (9)全間接費の対象外 (T)処分費などの対象

(K2)現場管理費のみ対象 (K3)共通仮設費、現場管理費の対象

◆生コンクリート

水セメント比 (W/C) の表示がないものは、 $F_c=18\text{N/mm}^2$ は $W/C\leq 60\%$ 、 $F_c\geq 21\text{N/mm}^2$ は $W/C\leq 55\%$ を標準とする。

第 0008 号 内訳書
下層路盤 1 式

下層路盤

1 式

名 称	数 量	単 位	単 価	金 額	摘 要
下層路盤（車道・路肩部）					第0023号 CB410030
t=23cm (230 mm, 2層施工, 再生クッション RC-40, 全ての費用)	112	m2			
合 計					

排出ガス対策、低騒音等の環境配慮型の機械は上記規格以上の機種とし、機械の諸元・出力や施工方法は特記仕様書等で定めのある場合を除き、受注者の責任において定め施工すること（施工計画書等に機種を明記）

◆管理費区分凡例

(1)現場管理費、一般管理費の対象 (2)工場管理費、一般管理費の対象 (5)一般管理費のみ対象

(7)工場管理費、間接労務費、一般管理費の対象 (9)全間接費の対象外 (T)処分費などの対象

(K2) 現場管理費のみ対象 (K3) 共通仮設費、現場管理費の対象

◆生コンクリート

水セメント比 (W/C) の表示がないものは、 $F_c=18\text{N/mm}^2$ は $W/C\leq 60\%$ 、 $F_c\geq 21\text{N/mm}^2$ は $W/C\leq 55\%$ を標準とする。

第 0009 号 内訳書					
上層路盤					1 式
名 称	数 量	単 位	単 価	金 額	摘 要
上層路盤（車道・路肩部）					第0024号 CB410040
RC-40 t=10cm （路盤材（碎石各種）, mm, mm, mm, 100 mm, 1層施工, 全ての費用）	2	m2			
上層路盤（車道・路肩部）					第0025号 CB410040
t=15cm （再生粒度調整碎石 RM-40, mm, mm, mm, 150 mm, 1層施工, 全ての費用）	112	m2			
上層路盤（車道・路肩部）					第0026号 CB410040
t=20cm （再生粒度調整碎石 RM-40, mm, mm, mm, 200 mm, 2層施工, 全ての費用）	130	m2			
上層路盤（車道・路肩部）（C-30）					第0027号 CB410040S1
t=20cm （クラッシャーラン C-30, mm, mm, mm, 200 mm, 2層施工, 全ての費用）	12	m2			
合 計					

排出ガス対策、低騒音等の環境配慮型の機械は上記規格以上の機種とし、機械の諸元・出力や施工方法は特記仕様書等で定めのある場合を除き、受注者の責任において定め施工すること（施工計画書等に機種を明記）

◆管理費区分凡例

- (1)現場管理費、一般管理費の対象 (2)工場管理費、一般管理費の対象 (5)一般管理費のみ対象
 (7)工場管理費、間接労務費、一般管理費の対象 (9)全間接費の対象外 (T)処分費などの対象
 (K2)現場管理費のみ対象 (K3)共通仮設費、現場管理費の対象

◆生コンクリート

水セメント比（W/C）の表示がないものは、Fc＝18N/mm2はW/C≦60％、Fc≧21N/mm2はW/C≦55％を標準とする。

第 0010 号 内訳書					
フィルター層					
1 式					
名 称	数 量	単 位	単 価	金 額	摘 要
フィルター層					第0028号 CB410650
t=10cm、再生砂 (100mm以上120mm未満)	56	m2			
上層路盤（歩道部）（RC-40）					第0029号 CB410041S1
t=14cm (140 mm, 1層施工, 再生クラッシャーラン RC-40, 全ての費用)	56	m2			
合 計					

排出ガス対策、低騒音等の環境配慮型の機械は上記規格以上の機種とし、機械の諸元・出力や施工方法は特記仕様書等で定めのある場合を除き、受注者の責任において定め施工すること（施工計画書等に機種を明記）

◆管理費区分凡例

(1)現場管理費、一般管理費の対象 (2)工場管理費、一般管理費の対象 (5)一般管理費のみ対象

(7)工場管理費、間接労務費、一般管理費の対象 (9)全間接費の対象外 (T)処分費などの対象

(K2)現場管理費のみ対象 (K3)共通仮設費、現場管理費の対象

◆生コンクリート

水セメント比 (W/C) の表示がないものは、 $F_c=18\text{N/mm}^2$ は $W/C\leq 60\%$ 、 $F_c\geq 21\text{N/mm}^2$ は $W/C\leq 55\%$ を標準とする。

第 0011 号 内訳書					
ガス切断工					
1 式					
名 称	数 量	単 位	単 価	金 額	摘 要
鋼矢板切断工					第0003号 DGD30280
(Ⅲ型)	27	m			
スクラップ					Z006730001
ヘビーH 1	9	l			
現場発生品及び支給品運搬					第0030号 CB010410
(クレーン装置付2t積、吊能力2.9t, 有り, 5.0km以下)	9	t			
合 計					

排出ガス対策、低騒音等の環境配慮型の機械は上記規格以上の機種とし、機械の諸元・出力や施工方法は特記仕様書等で定めのある場合を除き、受注者の責任において定め施工すること（施工計画書等に機種を明記）

◆管理費区分凡例

(1)現場管理費、一般管理費の対象 (2)工場管理費、一般管理費の対象 (5)一般管理費のみ対象

(7)工場管理費、間接労務費、一般管理費の対象 (9)全間接費の対象外 (T)処分費などの対象

(K2)現場管理費のみ対象 (K3)共通仮設費、現場管理費の対象

◆生コンクリート

水セメント比（W/C）の表示がないものは、Fc＝18N/mm2はW/C≦60%、Fc≧21N/mm2はW/C≦55%を標準とする。

第 0012 号 内訳書					
交通誘導警備員					
1 式					
名 称	数 量	単 位	単 価	金 額	摘 要
交通誘導警備員 B		人			R0804
合 計					

排出ガス対策、低騒音等の環境配慮型の機械は上記規格以上の機種とし、機械の諸元・出力や施工方法は特記仕様書等で定めのある場合を除き、受注者の責任において定め施工すること（施工計画書等に機種を明記）

◆管理費区分凡例

- (1)現場管理費、一般管理費の対象 (2)工場管理費、一般管理費の対象 (5)一般管理費のみ対象
 (7)工場管理費、間接労務費、一般管理費の対象 (9)全間接費の対象外 (T)処分費などの対象
 (K2)現場管理費のみ対象 (K3)共通仮設費、現場管理費の対象

◆生コンクリート

水セメント比（W/C）の表示がないものは、Fc＝18N/mm2はW/C≦60％、Fc≧21N/mm2はW/C≦55％を標準とする。

第 0942 号 内訳書					
技術管理費(分析等)				1 式	
名 称	数 量	単 位	単 価	金 額	摘 要
土壌分析試験費		検体			Z6498001
六価クロム溶出試験	1				
合 計					

排出ガス対策、低騒音等の環境配慮型の機械は上記規格以上の機種とし、機械の諸元・出力や施工方法は特記仕様書等で定めのある場合を除き、受注者の責任において定め施工すること（施工計画書等に機種を明記）

◆管理費区分凡例

- (1)現場管理費、一般管理費の対象 (2)工場管理費、一般管理費の対象 (5)一般管理費のみ対象
 (7)工場管理費、間接労務費、一般管理費の対象 (9)全間接費の対象外 (T)処分費などの対象
 (K2)現場管理費のみ対象 (K3)共通仮設費、現場管理費の対象

◆生コンクリート

水セメント比（W/C）の表示がないものは、Fc＝18N/mm2はW/C≦60％、Fc≧21N/mm2はW/C≦55％を標準とする。

(S104)

m3

当り

再生砂埋戻し(小規模)

名 称	数 量	単 位	単 価	金 額	摘 要
埋戻し		m3			第0005号 CB210410
（上記以外（小規模），土砂，全ての費用）	100				
砂		m3			Z002152001
再生	126				
合 計					
		m3			
	1				

排出ガス対策、低騒音等の環境配慮型の機械は上記規格以上の機種とし、機械の諸元・出力や施工方法は特記仕様書等で定めのある場合を除き、受注者の責任において定め施工すること（施工計画書等に機種を明記）

◆管理費区分凡例

(1)現場管理費、一般管理費の対象 (2)工場管理費、一般管理費の対象 (5)一般管理費のみ対象

(7)工場管理費、間接労務費、一般管理費の対象 (9)全間接費の対象外 (T)処分費などの対象

(K2)現場管理費のみ対象 (K3) 共通仮設費、現場管理費の対象

◆生コンクリート

水セメント比 (W/C) の表示がないものは、 $F_c=18\text{N/mm}^2$ は $W/C\leq 60\%$ 、 $F_c\geq 21\text{N/mm}^2$ は $W/C\leq 55\%$ を標準とする。

(S103)

m3

当り

路床置換

施工幅員4.0m以上

名 称	数 量	単 位	単 価	金 額	摘 要
路床盛土		m3			第0006号 CB210520
(4.0m以上, 20,000m3未満, 無し)	100				
再生クラッシャーラン		m3			Z002122003
R C - 4 0	126				
合 計					
		m3			
	1				

排出ガス対策、低騒音等の環境配慮型の機械は上記規格以上の機種とし、機械の諸元・出力や施工方法は特記仕様書等で定めのある場合を除き、受注者の責任において定め施工すること（施工計画書等に機種を明記）

◆管理費区分凡例

(1)現場管理費、一般管理費の対象 (2)工場管理費、一般管理費の対象 (5)一般管理費のみ対象

(7)工場管理費、間接労務費、一般管理費の対象 (9)全間接費の対象外 (T)処分費などの対象

(K2)現場管理費のみ対象 (K3) 共通仮設費、現場管理費の対象

◆生コンクリート

水セメント比 (W/C) の表示がないものは、 $F_c=18\text{N/mm}^2$ は $W/C\leq 60\%$ 、 $F_c\geq 21\text{N/mm}^2$ は $W/C\leq 55\%$ を標準とする。

路床置換

施工幅員2.5m以上4.0m未満

名	称	数	量	単	位	単	価	金	額	摘	要
路床盛土 (2.5m以上4.0m未満)					m3					第0007号 CB210520	
		100									
再生クラッシャーラン R C - 4 0					m3					Z002122003	
		126									
合 計											
					m3						
		1									
排出ガス対策、低騒音等の環境配慮型の機械は上記規格以上の機種とし、機械の諸元・出力や施工方法は特記仕様書等で定めのある場合を除き、受注者の責任において定め施工すること（施工計画書等に機種を明記） ◆管理費区分凡例 (1)現場管理費、一般管理費の対象 (2)工場管理費、一般管理費の対象 (5)一般管理費のみ対象 (7)工場管理費、間接労務費、一般管理費の対象 (9)全間接費の対象外 (T)処分費などの対象 (K2)現場管理費のみ対象 (K3)共通仮設費、現場管理費の対象 ◆生コンクリート 水セメント比（W/C）の表示がないものは、$F_c=18\text{N/mm}^2$は$W/C\leq 60\%$、$F_c\geq 21\text{N/mm}^2$は$W/C\leq 55\%$を標準とする。											

(S102)

100 m3 当り

路床置換

路床盛土		m3			第0008号 CB210520
(2.5m未満)	100				
再生クラッシャーラン		m3			Z002122003
R C - 4 0	126				
合 計					
		m3			
	1				

排出ガス対策、低騒音等の環境配慮型の機械は上記規格以上の機種とし、機械の諸元・出力や施工方法は特記仕様書等で定めのある場合を除き、受注者の責任において定め施工すること（施工計画書等に機種を明記）

◆管理費区分凡例

(1)現場管理費、一般管理費の対象 (2)工場管理費、一般管理費の対象 (5)一般管理費のみ対象

(7)工場管理費、間接労務費、一般管理費の対象 (9)全間接費の対象外 (T)処分費などの対象

(K2)現場管理費のみ対象 (K3) 共通仮設費、現場管理費の対象

◆生コンクリート

水セメント比 (W/C) の表示がないものは、 $F_c=18\text{N/mm}^2$ は $W/C\leq 60\%$ 、 $F_c\geq 21\text{N/mm}^2$ は $W/C\leq 55\%$ を標準とする。

長尺U字側溝
車道用 300×300

名 称	数 量	単 位	単 価	金 額	摘 要
U型側溝 (据付け, L=4000mm, 無し, 側溝 (各種) , L=2000mm, 1000kg/個以下, 無し, 無し, 有り, 再生クラッシュラン 40〜0, 0.62 m3/10m)	10	m			第0001号 WB821410
長尺U形側溝ゴム付 (溶融スラグ入り) 車道用 ゴム寸3mm×40mm 深300×長4000	2.5	本			Z10301101
合 計					
	1	m			
排出ガス対策、低騒音等の環境配慮型の機械は上記規格以上の機種とし、機械の諸元・出力や施工方法は特記仕様書等で定めのある場合を除き、受注者の責任において定め施工すること(施工計画書等に機種を明記) ◆管理費区分凡例 (1)現場管理費、一般管理費の対象 (2)工場管理費、一般管理費の対象 (5)一般管理費のみ対象 (7)工場管理費、間接労務費、一般管理費の対象 (9)全間接費の対象外 (T)処分費などの対象 (K2)現場管理費のみ対象 (K3)共通仮設費、現場管理費の対象 ◆生コンクリート 水セメント比 (W/C) の表示がないものは、Fc=18N/mm2はW/C≦60%、Fc≧21N/mm2はW/C≦55%を標準とする。					

長尺U字側溝
車道用 300×400

名 称	数 量	単 位	単 価	金 額	摘 要
U型側溝					第0001号 WB821410
(据付け, L=4000mm, 無し, 側溝 (各種) , L=2000mm, 1000kg/個以下, 無し, 無し, 有り, 再生クラッシュラン 40～0, 0.62 m3/10m)	10	m			
長尺U形側溝ゴム付 (溶融スラグ入り)					Z10301102
車道用 ゴム寸3mm×40mm 深400×長4000	2.5	本			
合 計					
	1	m			
排出ガス対策、低騒音等の環境配慮型の機械は上記規格以上の機種とし、機械の諸元・出力や施工方法は特記仕様書等で定めのある場合を除き、受注者の責任において定め施工すること（施工計画書等に機種を明記）					
◆管理費区分凡例					
(1)現場管理費、一般管理費の対象 (2)工場管理費、一般管理費の対象 (5)一般管理費のみ対象					
(7)工場管理費、間接労務費、一般管理費の対象 (9)全間接費の対象外 (T)処分費などの対象					
(K2)現場管理費のみ対象 (K3)共通仮設費、現場管理費の対象					
◆生コンクリート					
水セメント比 (W/C) の表示がないものは、Fc＝18N/mm2はW/C≦60%、Fc≧21N/mm2はW/C≦55%を標準とする。					

街渠縦断管
300×300

名 称	数 量	単 位	単 価	金 額	摘 要
管（函）渠型側溝					第0015号 CB222790
（据付，200mm以上300mm以下，無し， 全ての費用）	10	m			
街渠縦断管					T001
300×300×2000 (排水性舗装対応)	5	本			
合 計					
	1	m			

排出ガス対策、低騒音等の環境配慮型の機械は上記規格以上の機種とし、機械の諸元・出力や施工方法は特記仕様書等で定めのある場合を除き、受注者の責任において定め施工すること（施工計画書等に機種を明記）

◆管理費区分凡例

(1)現場管理費、一般管理費の対象 (2)工場管理費、一般管理費の対象 (5)一般管理費のみ対象

(7)工場管理費、間接労務費、一般管理費の対象 (9)全間接費の対象外 (T)処分費などの対象

(K2)現場管理費のみ対象 (K3)共通仮設費、現場管理費の対象

◆生コンクリート

水セメント比（W/C）の表示がないものは、Fc＝18N/mm2はW/C≦60%、Fc≧21N/mm2はW/C≦55%を標準とする。

側溝蓋据付け
県型側溝蓋(車道)スラグ入り

名 称	数 量	単 位	単 価	金 額	摘 要
蓋版					第0002号 WB821430
58kg/枚 (据付け, 無し, 蓋版 (各種) , 40を超え170kg/枚以下, 無し, 無し)	10	枚			
県型側溝蓋 (溶融スラグ入り)					Z10301501
車道 390×100×600mm 普通	5	枚			
県型側溝蓋 (溶融スラグ入り)					Z10301502
車道 ※網はステンレス製もしくはセラミック製 390×100×600mm 網付	5	枚			
合 計					
	1	枚			

排出ガス対策、低騒音等の環境配慮型の機械は上記規格以上の機種とし、機械の諸元・出力や施工方法は特記仕様書等で定めのある場合を除き、受注者の責任において定め施工すること（施工計画書等に機種を明記）

◆管理費区分凡例

- (1)現場管理費、一般管理費の対象 (2)工場管理費、一般管理費の対象 (5)一般管理費のみ対象
(7)工場管理費、間接労務費、一般管理費の対象 (9)全間接費の対象外 (T)処分費などの対象
(K2)現場管理費のみ対象 (K3) 共通仮設費、現場管理費の対象

◆生コンクリート

水セメント比 (W/C) の表示がないものは、Fc=18N/mm2はW/C≤60%、Fc≥21N/mm2はW/C≤55%を標準とする。

集水桝
□500×H600

名 称	数 量	単 位	単 価	金 額	摘 要
プレキャスト集水桝					第0018号 CB222800
550kg (据付, 400kgを超え600kg以下, 無し, 全ての費用)	10	基			
集水桝 蓋共 (溶融スラグ入)					Z10313501
内径500×500×600 桝深550 滑止細目グレーチ ング蓋(T-25) 開閉110°	10	個			
コンクリート					第0017号 CB240010
(無筋・鉄筋構造物, 人力打設, 18-8-25 (高炉), 養生無し, 無し, 全ての費用)	0.13	m3			
合 計					
	1	基			

排出ガス対策、低騒音等の環境配慮型の機械は上記規格以上の機種とし、機械の諸元・出力や施工方法は特記仕様書等で定めのある場合を除き、受注者の責任において定め施工すること（施工計画書等に機種を明記）

◆管理費区分凡例

- (1)現場管理費、一般管理費の対象 (2)工場管理費、一般管理費の対象 (5)一般管理費のみ対象
(7)工場管理費、間接労務費、一般管理費の対象 (9)全間接費の対象外 (T)処分費などの対象
(K2)現場管理費のみ対象 (K3)共通仮設費、現場管理費の対象

◆生コンクリート

水セメント比 (W/C) の表示がないものは、Fc=18N/mm2はW/C≦60%、Fc≧21N/mm2はW/C≦55%を標準とする。

集水桝
□500×H700

名 称	数 量	単 位	単 価	金 額	摘 要
プレキャスト集水桝					第0019号 CB222800
641kg (据付, 600kgを超え800kg以下, 有り, 全ての費用)	10	基			
集水桝 蓋共 (溶融スラグ入)					Z10313502
内径500×500×700 桝深650 滑止細目グレーチ ング蓋(T-25) 開閉110°	10	個			
コンクリート					第0017号 CB240010
(無筋・鉄筋構造物, 人力打設, 18-8-25 (高炉), 養生無し, 無し, 全ての費用)	0.13	m3			
合 計					
	1	基			

排出ガス対策、低騒音等の環境配慮型の機械は上記規格以上の機種とし、機械の諸元・出力や施工方法は特記仕様書等で定めのある場合を除き、受注者の責任において定め施工すること（施工計画書等に機種を明記）

◆管理費区分凡例

- (1)現場管理費、一般管理費の対象 (2)工場管理費、一般管理費の対象 (5)一般管理費のみ対象
(7)工場管理費、間接労務費、一般管理費の対象 (9)全間接費の対象外 (T)処分費などの対象
(K2)現場管理費のみ対象 (K3)共通仮設費、現場管理費の対象

◆生コンクリート

水セメント比 (W/C) の表示がないものは、Fc=18N/mm2はW/C≦60%、Fc≧21N/mm2はW/C≦55%を標準とする。

据付け
無し
L=2000mm
無し
有り
0.62 m3/10m

L=4000mm
側溝（各種）
1000kg/個以下
無し
再生クラッシャー 40～0

名 称	数 量	単 位	単 価	金 額	摘 要
U型側溝 昼間 L2000 1000kg以下 制約無	10	m			(Q001365003)
再生クラッシャーラン R C - 4 0	0.744	m3			(Z002122003)
諸雑費（まるめ）	1	式			(ZS3000004)
合計					
	1	m			

排出ガス対策、低騒音等の環境配慮型の機械は上記規格以上の機種とし、機械の諸元・出力や施工方法は特記仕様書等で定めのある場合を除き、受注者の責任において定め施工すること（施工計画書等に機種を明記）

◆管理費区分凡例

(1)現場管理費、一般管理費の対象 (2)工場管理費、一般管理費の対象 (5)一般管理費のみ対象

(7)工場管理費、間接労務費、一般管理費の対象 (9)全間接費の対象外 (T)処分費などの対象

(K2)現場管理費のみ対象 (K3)共通仮設費、現場管理費の対象

据付け
蓋版（各種）
無し

無し
40を超え170kg/枚以下
無し

名 称	数 量	単 位	単 価	金 額	摘 要
蓋版コンクリート・鋼製 昼間 1 7 0 k g 以下 制約無	100	枚			(Q001367002)
諸雑費（まるめ）	1	式			(ZS30000004)
合計					
	1	枚			

排出ガス対策、低騒音等の環境配慮型の機械は上記規格以上の機種とし、機械の諸元・出力や施工方法は特記仕様書等で定めのある場合を除き、受注者の責任において定め施工すること（施工計画書等に機種を明記）

◆管理費区分凡例

(1)現場管理費、一般管理費の対象 (2)工場管理費、一般管理費の対象 (5)一般管理費のみ対象

(7)工場管理費、間接労務費、一般管理費の対象 (9)全間接費の対象外 (T)処分費などの対象

(K2)現場管理費のみ対象 (K3)共通仮設費、現場管理費の対象

DGD30280

鋼矢板切断工

10 m

当り

名 称	数 量	単 位	単 価	金 額	摘 要
土木一般世話役		人			(R0125)
溶接工		人			(R0113)
普通作業員		人			(R0102)
諸雑費（率＋まるめ）	1	式			(ZS8000004)
合計					
	1	m			

◆管理費区分凡例

(1)現場管理費、一般管理費の対象 (2)工場管理費、一般管理費の対象 (5)一般管理費のみ対象
(7)工場管理費、間接労務費、一般管理費の対象 (9)全間接費の対象外 (T)処分費などの対象
(K2)現場管理費のみ対象 (K3)共通仮設費、現場管理費の対象



七里駅北側特定土地区画整理事業
指扇宮ヶ谷塔線外道路築造工事(R8)

数 量 計 算 書

数 量 総 括 表						七里駅北側特定土地区画整理事業 指扇宮ヶ谷塔線外道路築造工事 (R8)						
工事区分 (LEVEL1)	工程 (LEVEL2)	種別 (LEVEL3)	細別 (LEVEL4)	規格 (LEVEL5)	単位	設計数量				積算 数量	摘要	
						指扇宮ヶ谷塔	区4-10	区6-1 区6-27	計			
工事延長					m	13.6	42.6	52.2	108.4			
道路改良	道路土工	土工	掘削	土砂、7-フット、押土無、 残雪無、5,000m3未満	m3	242.8			242.8	240		
				土砂、小規模(標準)	m3		107.7		107.7	110		
			床掘り	土砂、小規模	m3		87.8	48.9	136.7	140		
			埋戻し(機械)	土砂最大埋戻し1m以上4m未満	m3		97.6		97.6	100		
				再生砂、小規模	m3		2.1		2.1	2		
				発生土、小規模	m3	0.3		1.9	2.2	2		
		路床置換工	路床置換	RC-40、施工幅員4.0m以上、 20,000m3未満、残雪無	m3	92.6			92.6	90		
				RC-40、施工幅員2.5m以上4.0m未満	m3		65.6		65.6	70		
				RC-40、施工幅員2.5m未満	m3		8.1	16.7	24.8	20		
		残土処理工	土砂等運搬	標準、発生土、D10有、 0.3km以下(地区内)	m3	242.5			242.5	240		
				標準、モルタル混入土、D10有、 5.0km以下	m3	50.0			50.0	50		
				小規模、土砂、D10有、 5.5km以下	m3		305.4		305.4	310		
				整地	残土受入れ地での処理	m3	242.5			242.5	240	
			積込(ルーズ)	50,000m3未満	m3	50.0			50.0	50		
			石灰改良費 (溶融32℃入り)	最大粒径20mm (第3種建設発生土)	m3		122.0		122.0	120		
			建設発生土受入費(石灰)	第3種建設発生土	m3		85.8		85.8	90		
			建設汚泥処理費	モルタル混入土	m3	50.0			50.0	50		
			土砂等運搬	小規模、砕石類、D10有、 3.5km以下	m3		12.1	47.0	59.1	60		
			廃材持込料	砕石類	m3		12.1	47.0	59.1	60		
排水構築物工	側溝工	側溝工	長尺U字溝	300×300、車道用 (溶融32℃入り)	m		83.3	49.0	132.3	132		
			長尺U字溝	300×400、車道用 (溶融32℃入り)	m			19.5	19.5	20		
		側溝工	側溝工	側溝工	側溝工	側溝工	側溝工	側溝工	側溝工	側溝工	側溝工	側溝工
			側溝工	側溝工	側溝工	側溝工	側溝工	側溝工	側溝工	側溝工	側溝工	側溝工
			側溝工	側溝工	側溝工	側溝工	側溝工	側溝工	側溝工	側溝工	側溝工	
			側溝工	側溝工	側溝工	側溝工	側溝工	側溝工	側溝工	側溝工	側溝工	
	撤去工		ガス切断工	鋼矢板Ⅲ型 (60kg/m)	m		27.2		27.2	27	
			スクラップ	ヘビーH1	t		8.6		8.6	9	
			現場発生品及び支給品運搬	運搬距離5.0km以下	t		8.6		8.6	9	
	仮設工	交通管理工	交通誘導警備員	交通誘導警備員B	式				1.0	1	
	共通仮設費	技術管理費 (分析等)	土壌分析試験	六価Cr溶出試験	検体				1.0	1	

A1 H=1/ 500 V=1/100
A3 H=1/1000 V=1/200

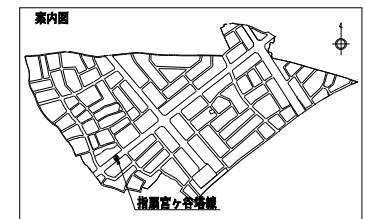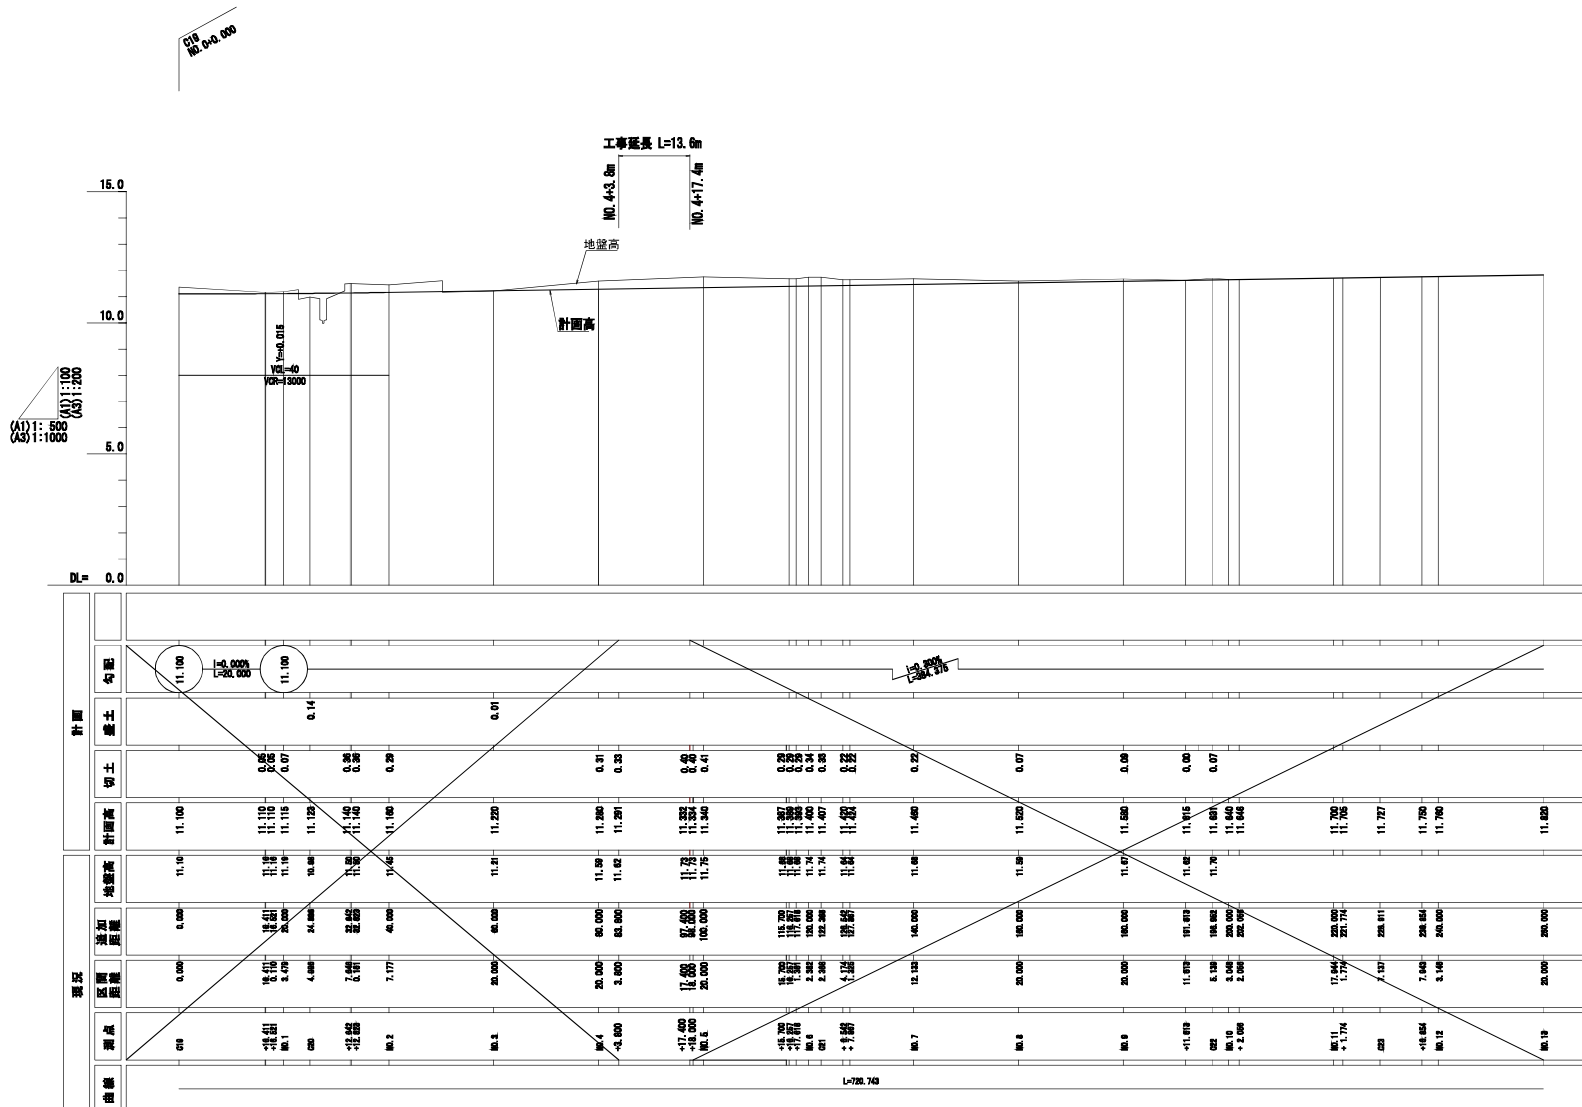


指扇宮ヶ谷道路線			
工 事 名	七里駅北側特定土地区画整理事業 指扇宮ヶ谷峠外道路築造工事 (R8)		
工事箇所	さいたま市見沼区小深作地内外		
工事年度	令和 8 年度	縮 尺	図 示
図 面 名	縦断面図	図 面 番 号	2 / 10
さいたま市七里駅北側特定土地区画整理組合			


横断図

【指扇宮ヶ谷塔線】


A1 S=1/100
A3 S=1/200

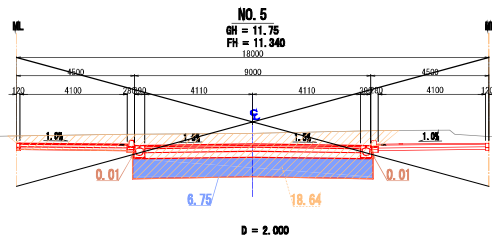


区分	数量
掘削	18.64m ²
埋戻し(発生土)	0.02m ²
路床置換	6.75m ²

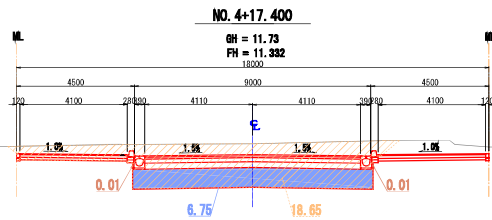


区分	数量
掘削	18.65m ²
埋戻し(発生土)	0.02m ²
路床置換	6.75m ²

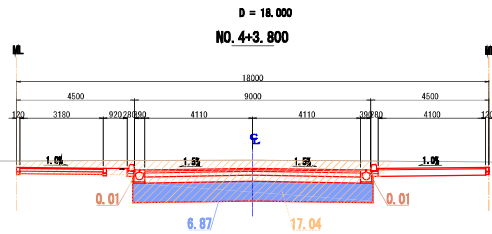

区分	数量
掘削	17.04m ²
埋戻し(発生土)	0.02m ²
路床置換	6.87m ²

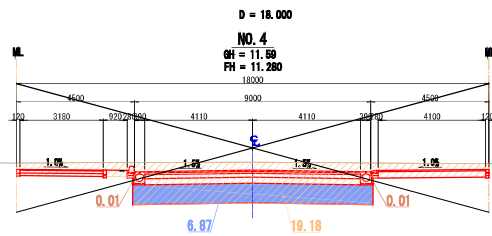


区分	数量
掘削	19.18m ²
埋戻し(発生土)	0.02m ²
路床置換	6.87m ²

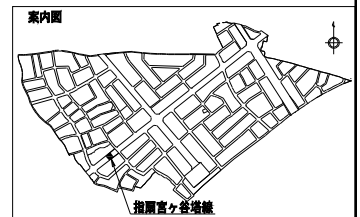


指扇宮ヶ谷塔線			
工事名	七里駅北側特定土地区画整理事業 指扇宮ヶ谷塔線外道路築造工事(R8)		
工事箇所	さいたま市見沼区大字小深作地内外		
工事年度	令和8年度	縮尺	図示
図面名	横断図		3
さいたま市七里駅北側特定土地区画整理組合			10

道路標準断面図 A1 S=1: 50
(A3 S=1:100)

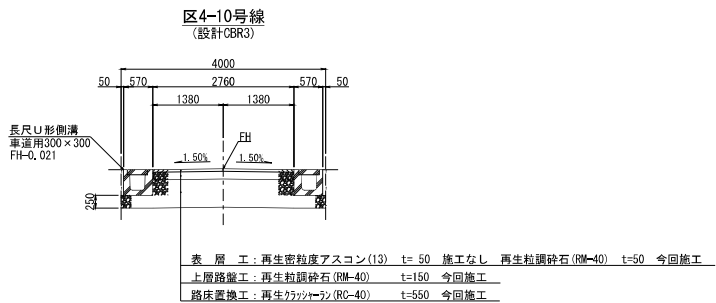


工 事 名	七里駅北側特定土地区画整理事業 指扇宮ヶ谷塔線外道路築造工事(R8)		
工事箇所	さいたま市見沼区大字小深作地内外		
工事年度	令和8年度	縮尺	1: 50 (A1) 1:100 (A3)
図 面 名	道路標準断面図	国 道 第 4 号	10
さいたま市七里駅北側特定土地区画整理組合			

平面図 A1 S=1:250
(A3 S=1:500)

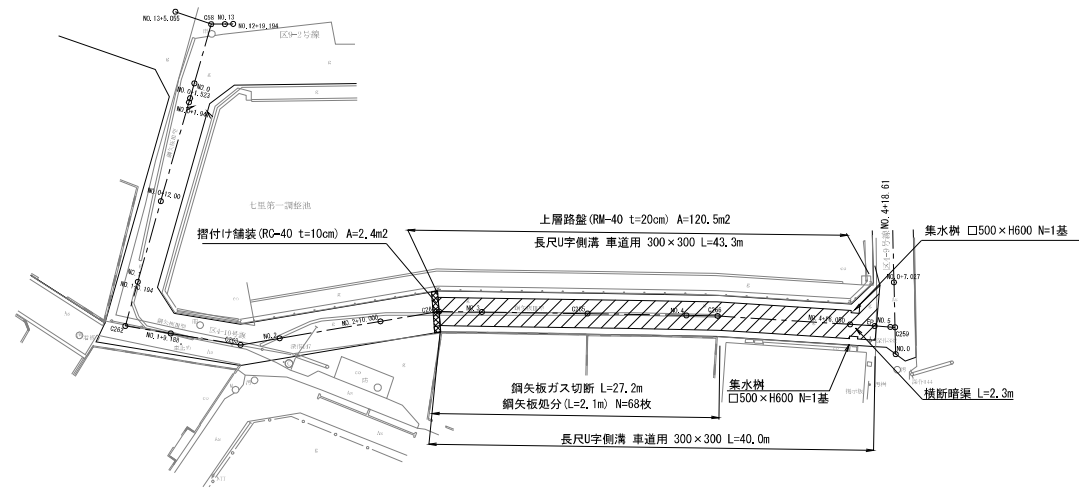


縦断面図 A1 V=1:100 H=1:250
(A3 V=1:200 H=1:500)

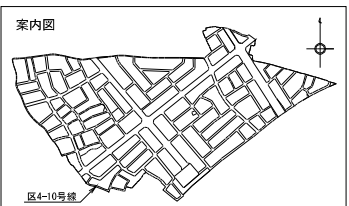

区4-10号線			
工 事 名	七里駅北側特定土地区画整理事業 指扇宮ヶ谷境線外道路築造工事 (R8)		
工事箇所	さいたま市見沼区大字小深作地内外		
工事年度	令和 8 年度	縮尺	図 示
図 面 名	平面縦断面図・道路標準断面図	5	10
さいたま市七里駅北側特定土地区画整理組合			

区4-10号線 横断面

A1 S=1:100
(A3 S=1:200)

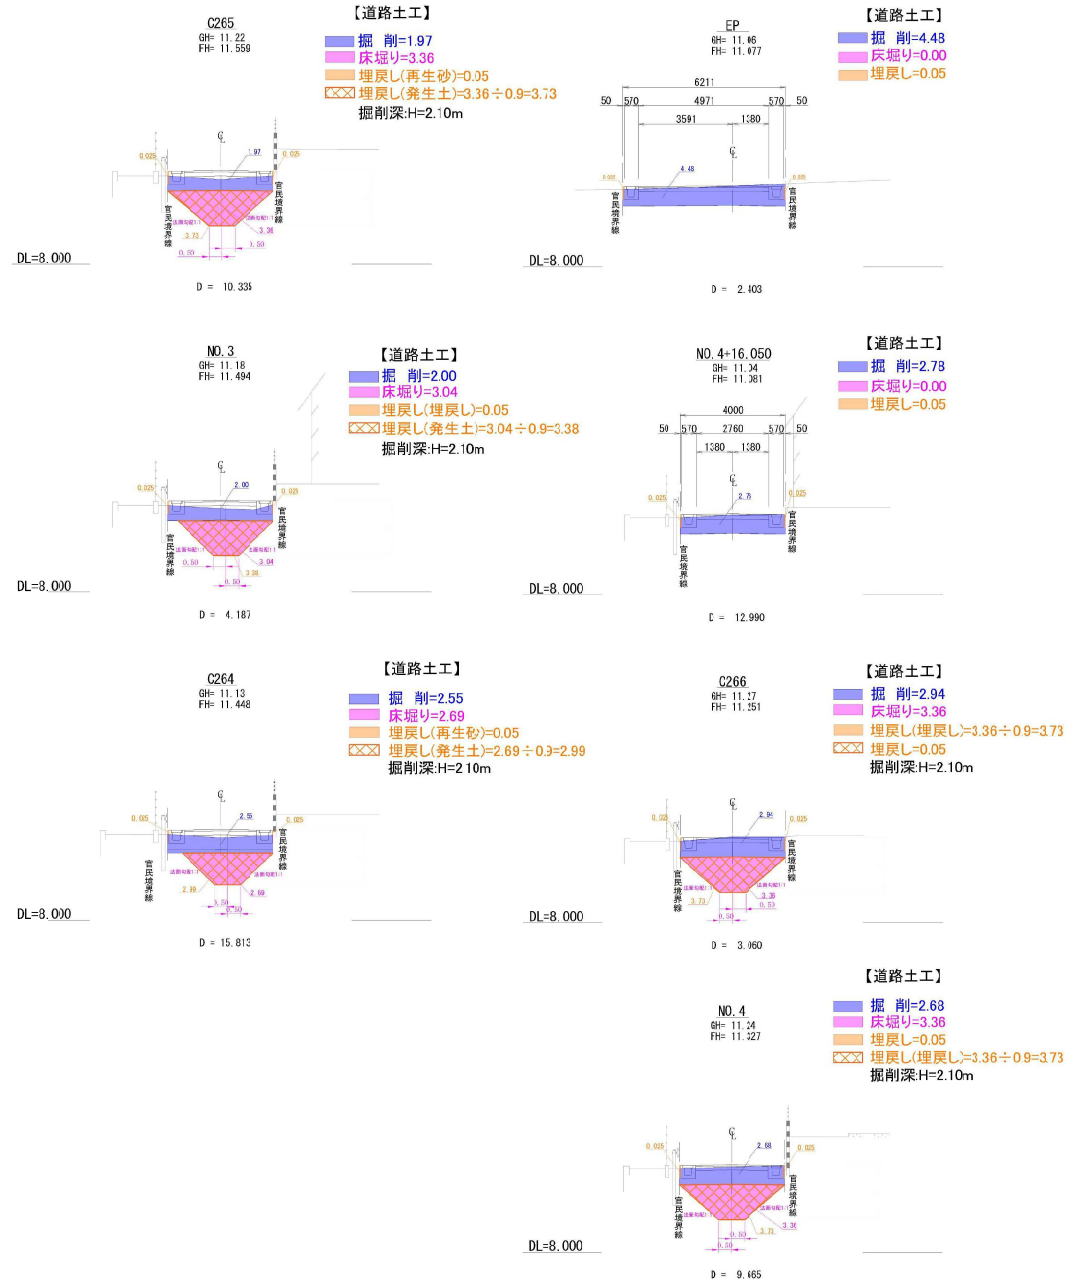

区4-10号線

工 事 名 七里駅北側特定土地区画整理事業
指原宮ヶ谷塔線外道路築造工事 (R3)

工事箇所 さいたま市見沼区大字小溪作地内外

工事年度 令和 8 年度 縮尺 図 示

図 面 名 横断面 図 面 6

さいたま市七里駅北側特定土地区画整理組合 10



平面図
【区6-27号線・区8-1号線】

A1 S=1/500
A3 S=1/1000

側溝展開図 $\frac{1}{S}=1:200$

区6-27号線EP～
区8-1号線NO.11+15.20 (左側)

区6-27号線NO.9+3.51～
区8-1号線NO.11+15.78 (右側)

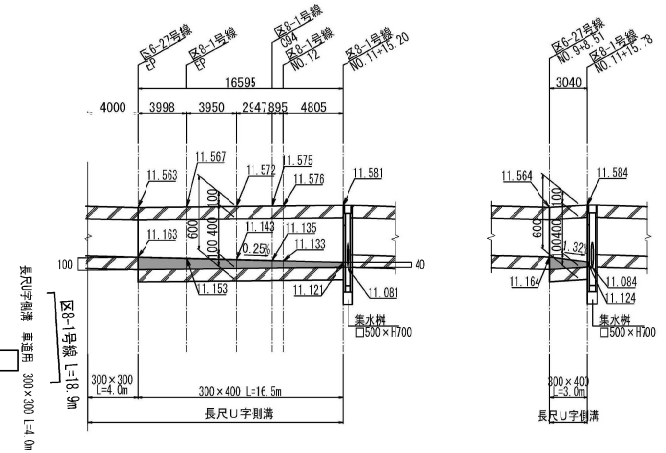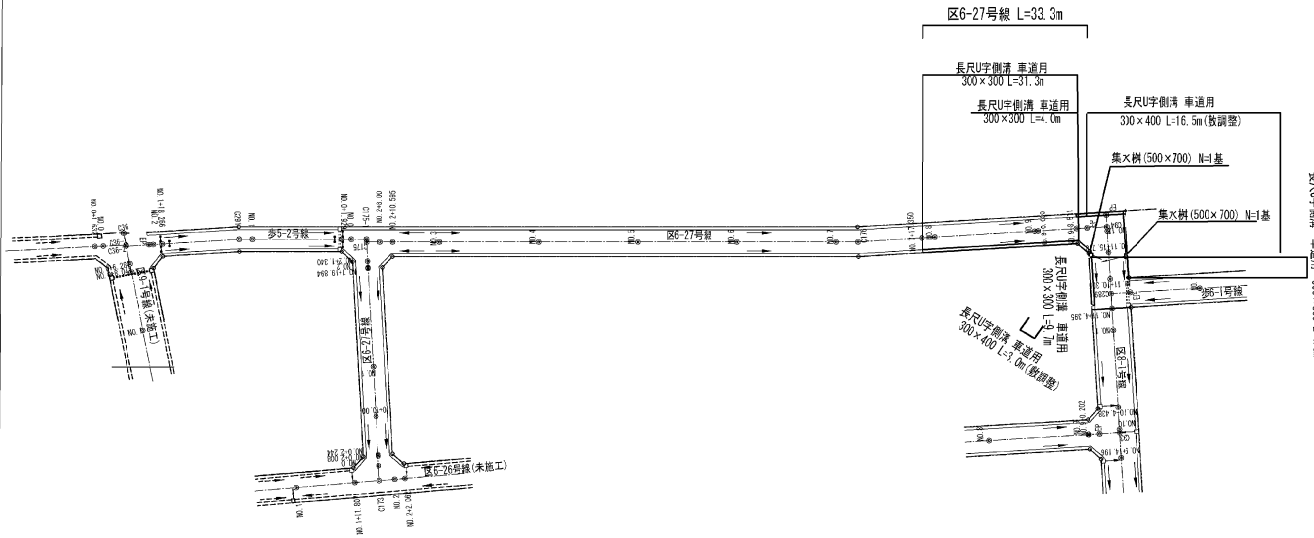


道路標準横断面図


A1 S=1:50
A3 S=1:100

区6-27号線


区8-1号線

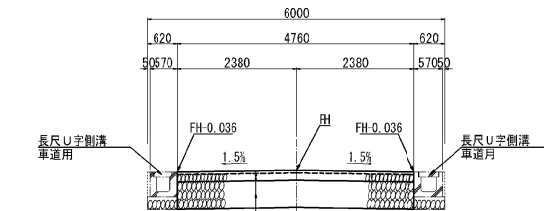

仮復旧
上層路盤工：切込砕石 (C-30) t=5cm 今回施工
表層(仮)：再生密粒度7.5mm (13) t=5cm 施工なし
上層路盤：切込砕石 (C-30) t=15cm 今回施工
路床置換工：再生リサイクル (RC-40) t=55cm 今回施工

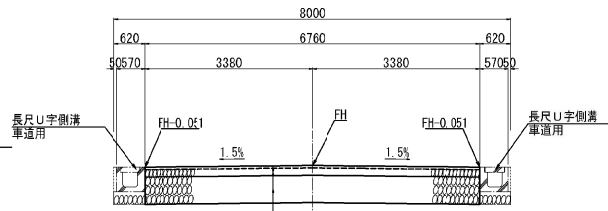

仮復旧
上層路盤工：再生粒度調整砕石 (RM-40) t=5cm 今回施工
表層(仮)：再生密粒度7.5mm (13) t=5cm 一部施工
上層路盤：再生粒度調整砕石 (RM-40) t=15cm 今回施工
路床置換工：再生リサイクル (RC-40) t=55cm 今回施工

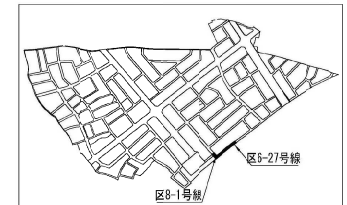



区6-27号線、区8-1号線

工事名	七里駅北側特定土地地区面整理事業 指扇宮ヶ谷巻線外道路築造工事 (E8)		
工事箇所	さいたま市見沼区大平ハ深作地内外		
工事年度	令和8年度	縮尺	図示
図面名	平面図・側溝展開図・道路標準横断面図	図面番号	7/10
さいたま市七里駅北側特定土地地区面整理組合			

縦断面図



【区8-1号線】

A1 1/500 1/100
A3 1/1000 1/200

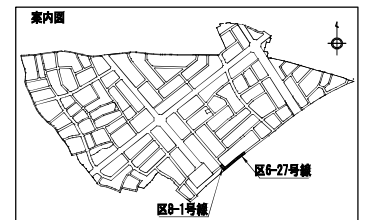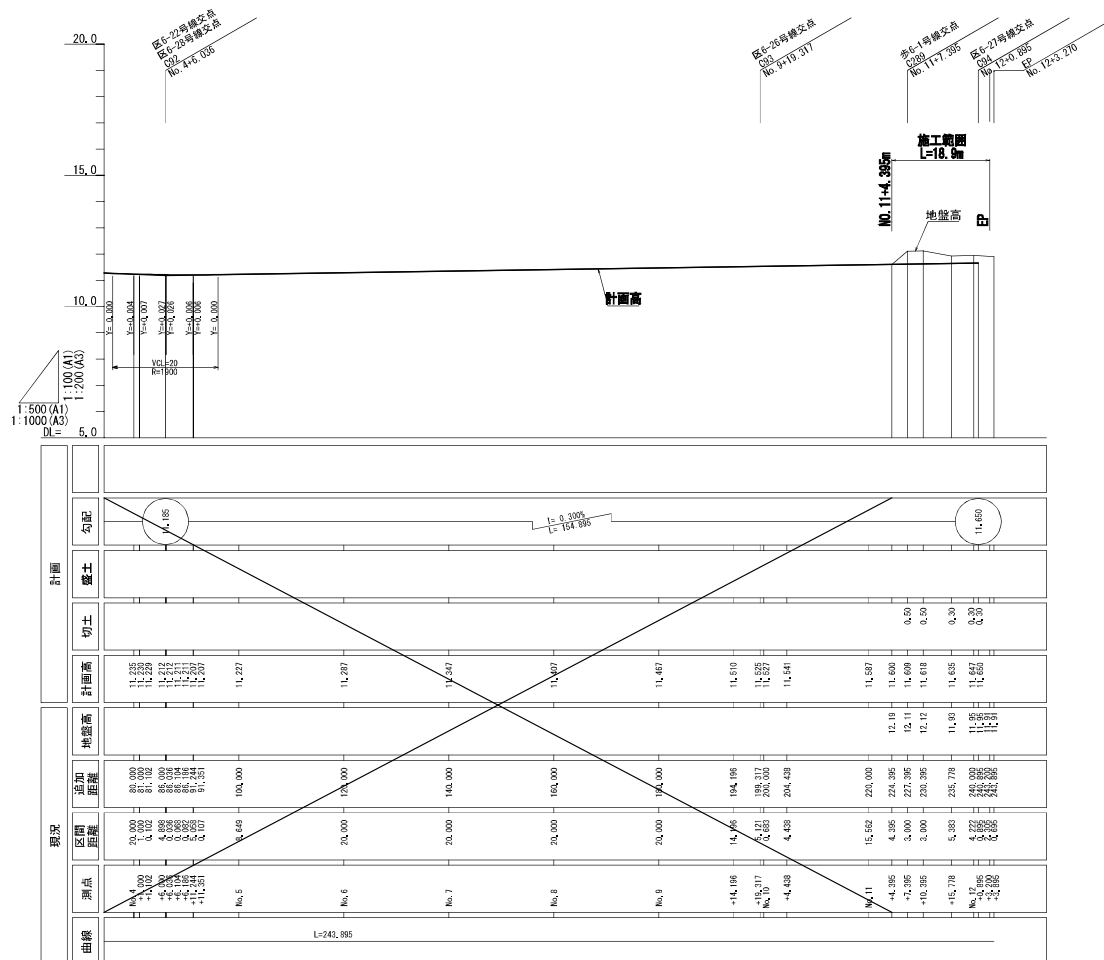

区8-1号線			
工事名	七里駅北側特定土地区画整理事業 指扇宮ヶ谷塔線外道路築造工事(R8)		
工事箇所	さいたま市見沼区大字小深作地内外		
工事年度	令和8年度	縮尺	図 示
図面名	縦断面図		区 面 番 号 8 / 10
さいたま市七里駅北側特定土地区画整理組合			

縦断図
区6-27号線

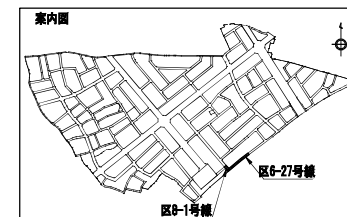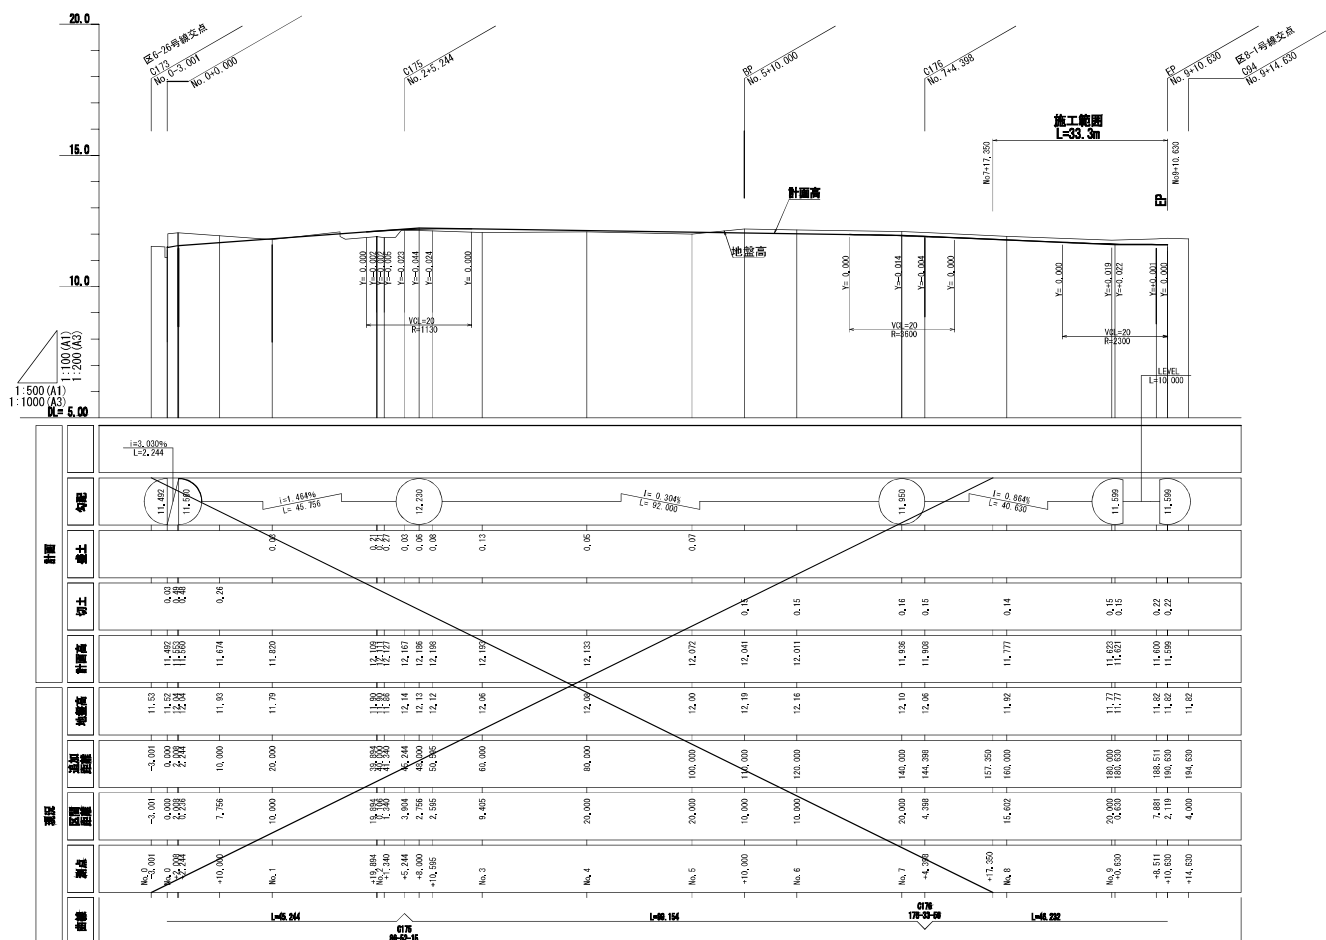


区6-27号線				
工事名	七里駅北側特定土地地区面整理事業 指扇宮・谷塔線外道路築造工事(R8)			
工事箇所	さいたま市児沼区大字小深作地内外			
工事年度	令和8年度	縮尺	図 示	
図面名	縦断面図		図面 番号	9 10
さいたま市七里駅北側特定土地地区面整理組合				

構造図(1) A1 1:10
A3 1:20


長尺U字側溝(ｺﾞﾑ付)

車道用(300×300)T-25
車道用(300×400)T-25

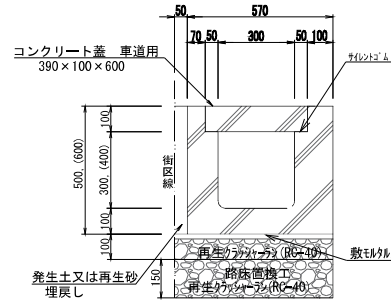



街渠縦断管

(300 × 300)

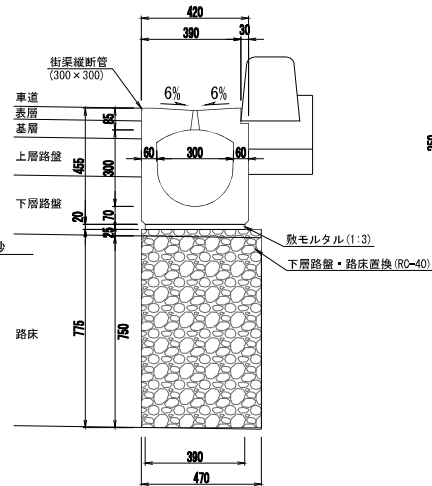


歩車道境界ブロック

(両面B種 一般部・水抜部)

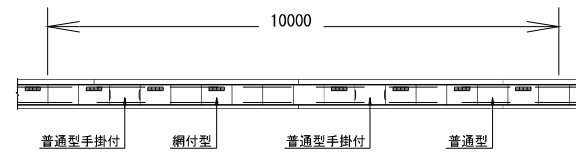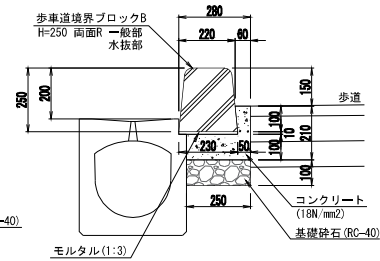


平面图

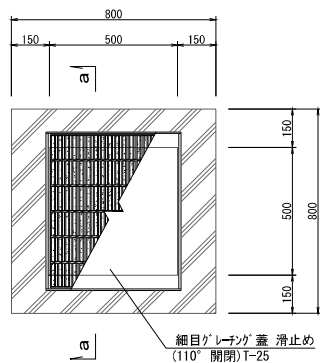


集水枰

☐ 500 × H600
☐ 500 × H700

a - a 断面図

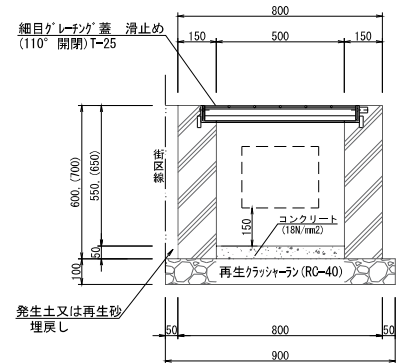

横断暗渠

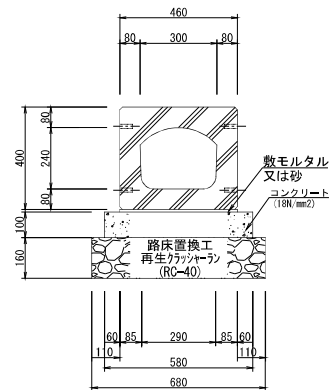

工 事 名	七里駅北側特定土地地区画整理事業 指扇宮ヶ谷緑線外道路築造工事 (R8)		
工事箇所	さいたま市見沼区大字小深作地内外		
工事年度	令和8年度	縮尺	図 示
図 面 名	構造図 (1)		
さいたま市七里駅北側特定土地地区画整理組合			

◆積算参考資料

本資料は、入札契約過程における積算条件の透明性、客観性及び事務の効率性を確保するため、発注者が用いた積算条件を参考として明示するものであり、さいたま市請負工事契約基準約款第 1 条の設計図書には該当しないものです。

従って、請負契約上の拘束力を生じるものではなく、受注者は施工条件及び地質条件等を十分考慮して、仮設、施工方法及び安全対策等、工事目的物を完成させるための一切の手段について、設計図書に特別な定めがある場合を除き、受注者の責任において定めるものとします。

なお、本資料の有効期限は、当該工事の入札日までとします。

工 事 名：七里駅北側特定土地区画整理事業 指扇宮ヶ谷塔線外道路築造工事(R8)

工事場所：さいたま市見沼区大字小深作地内外

1. 単価

本工事の積算において採用した単価は、別紙／登録単価表のとおり。

2. その他の積算条件

(1) 交通誘導警備員

交通誘導警備員 B については昼間 49 人で算定している。

(2) 産業廃棄物処分

建設発生土の運搬処分については運搬 4.2km、碎石類の運搬処分については運搬 2.9km、モルタル混入土の運搬処分については運搬 5.9km、スクラップの処分については運搬 3.8km で算定している。

登録単価表（積算参考資料）				
単価コード	名 称	単 位	単 価	摘 要
T001	街渠縦断管 300×300×2000 (排水性舗装対応)	本	32,400	見積り
Y000248000 -01160 第0028号 CB410650	フィルター材料	m3	*****	土木工事設計単価表等
Y000283000 -01153 第0020号 CB422510	歩車道境界ブロック B型両面、一般部(熔融スラグ入り) 180/ 230×250×600	個	*****	土木工事設計単価表等
Y000283000 -01154 第0021号 CB422510	歩車道境界ブロック B型両面、水抜部(熔融スラグ入り) 180/23 0×250×600	個	*****	土木工事設計単価表等
Y001100001 -01200 第0024号 CB410040	路盤材 RC-40	m3	*****	土木工事設計単価表等