



さいたま都市計画事業七里駅北側特定土地区画整理事業

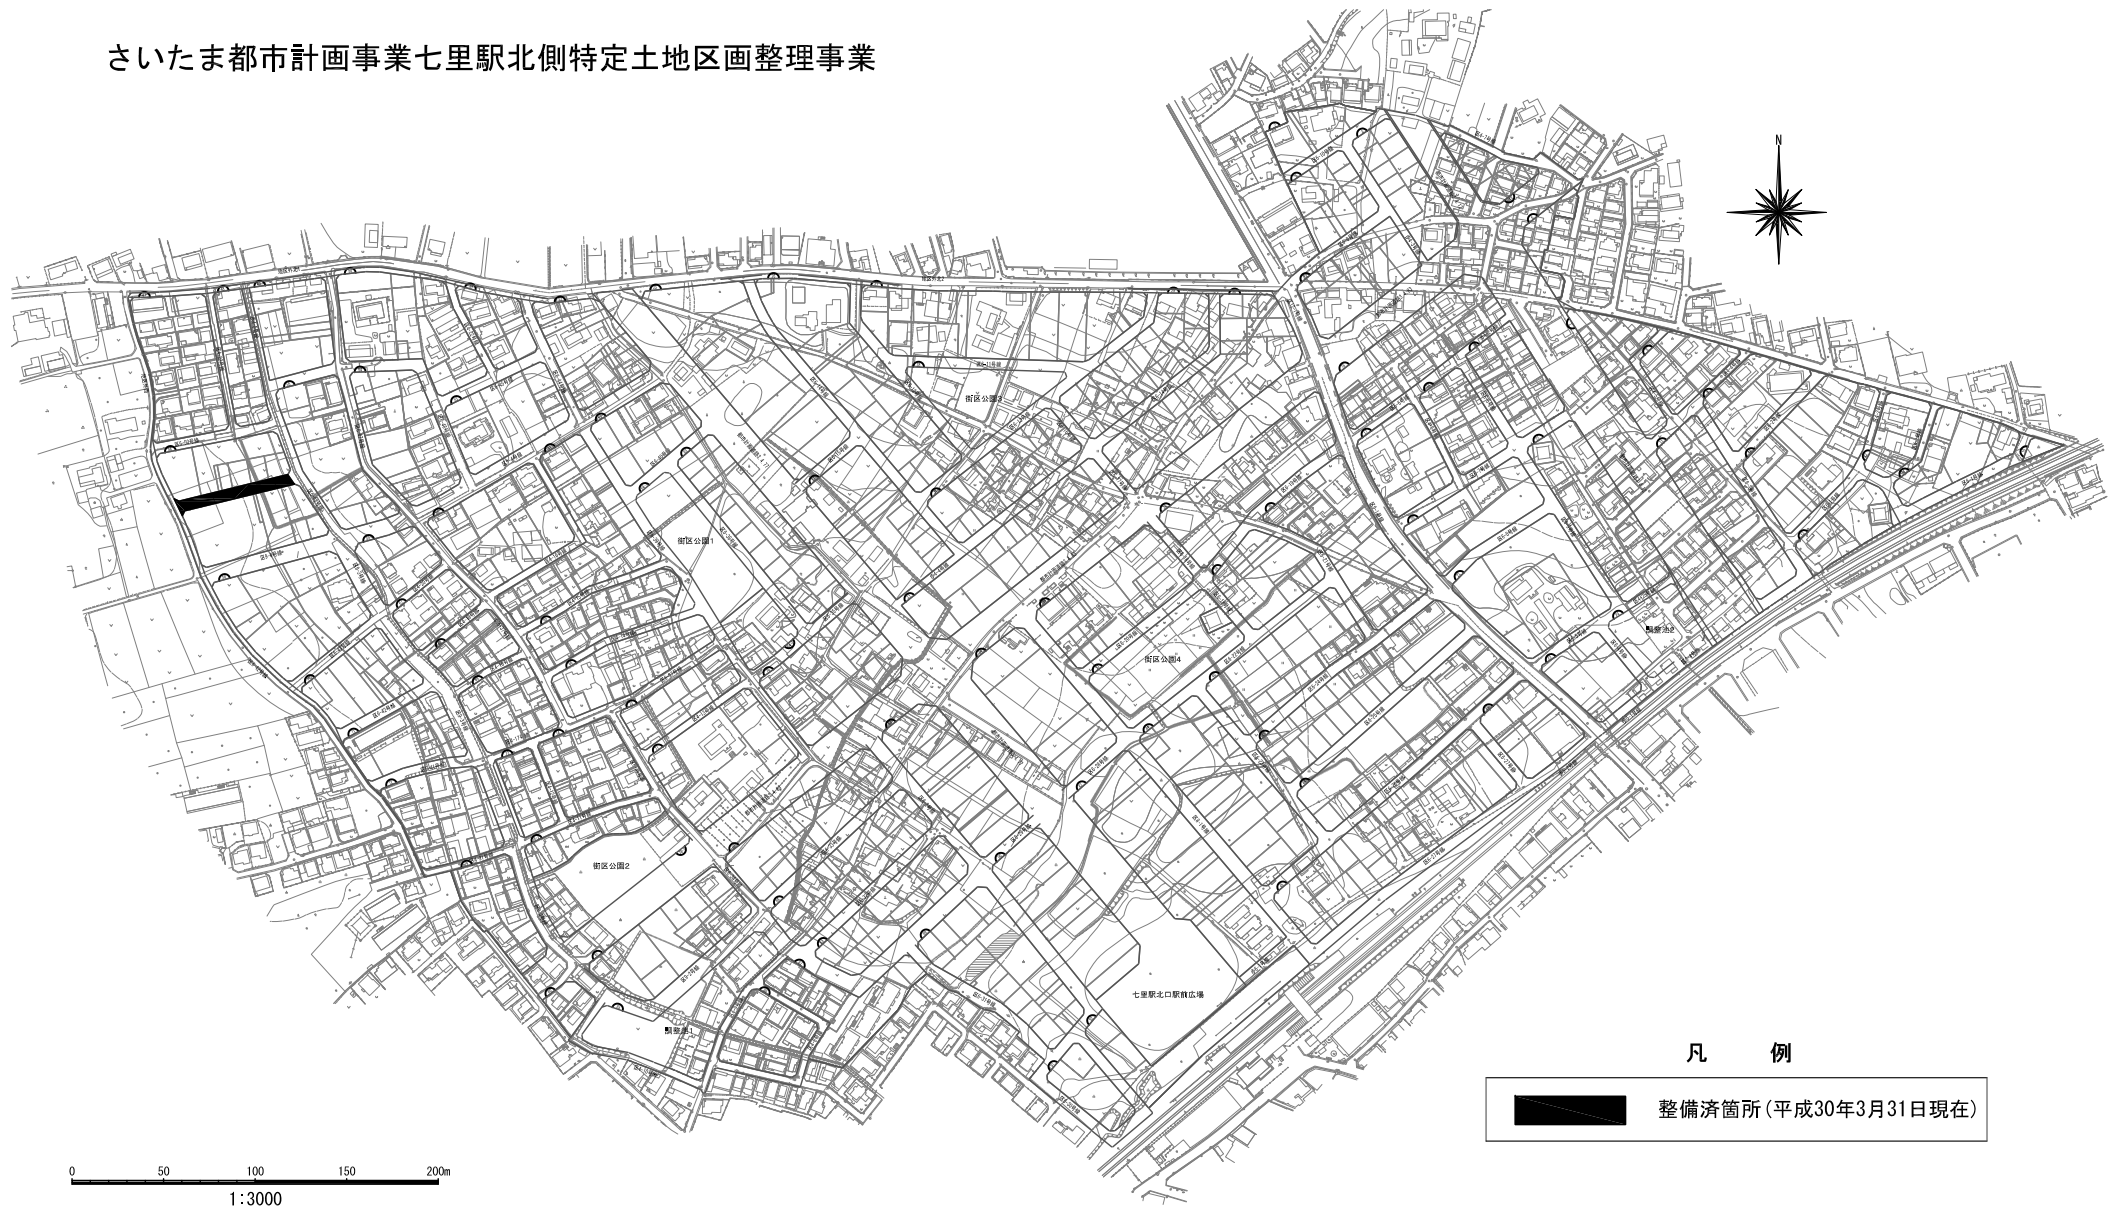

凡 例

 整備済箇所 (平成30年3月31日現在)

0 50 100 150 200m
1:3000