


仮換地証明図

縮尺	1/500	街区番号	14
----	-------	------	----

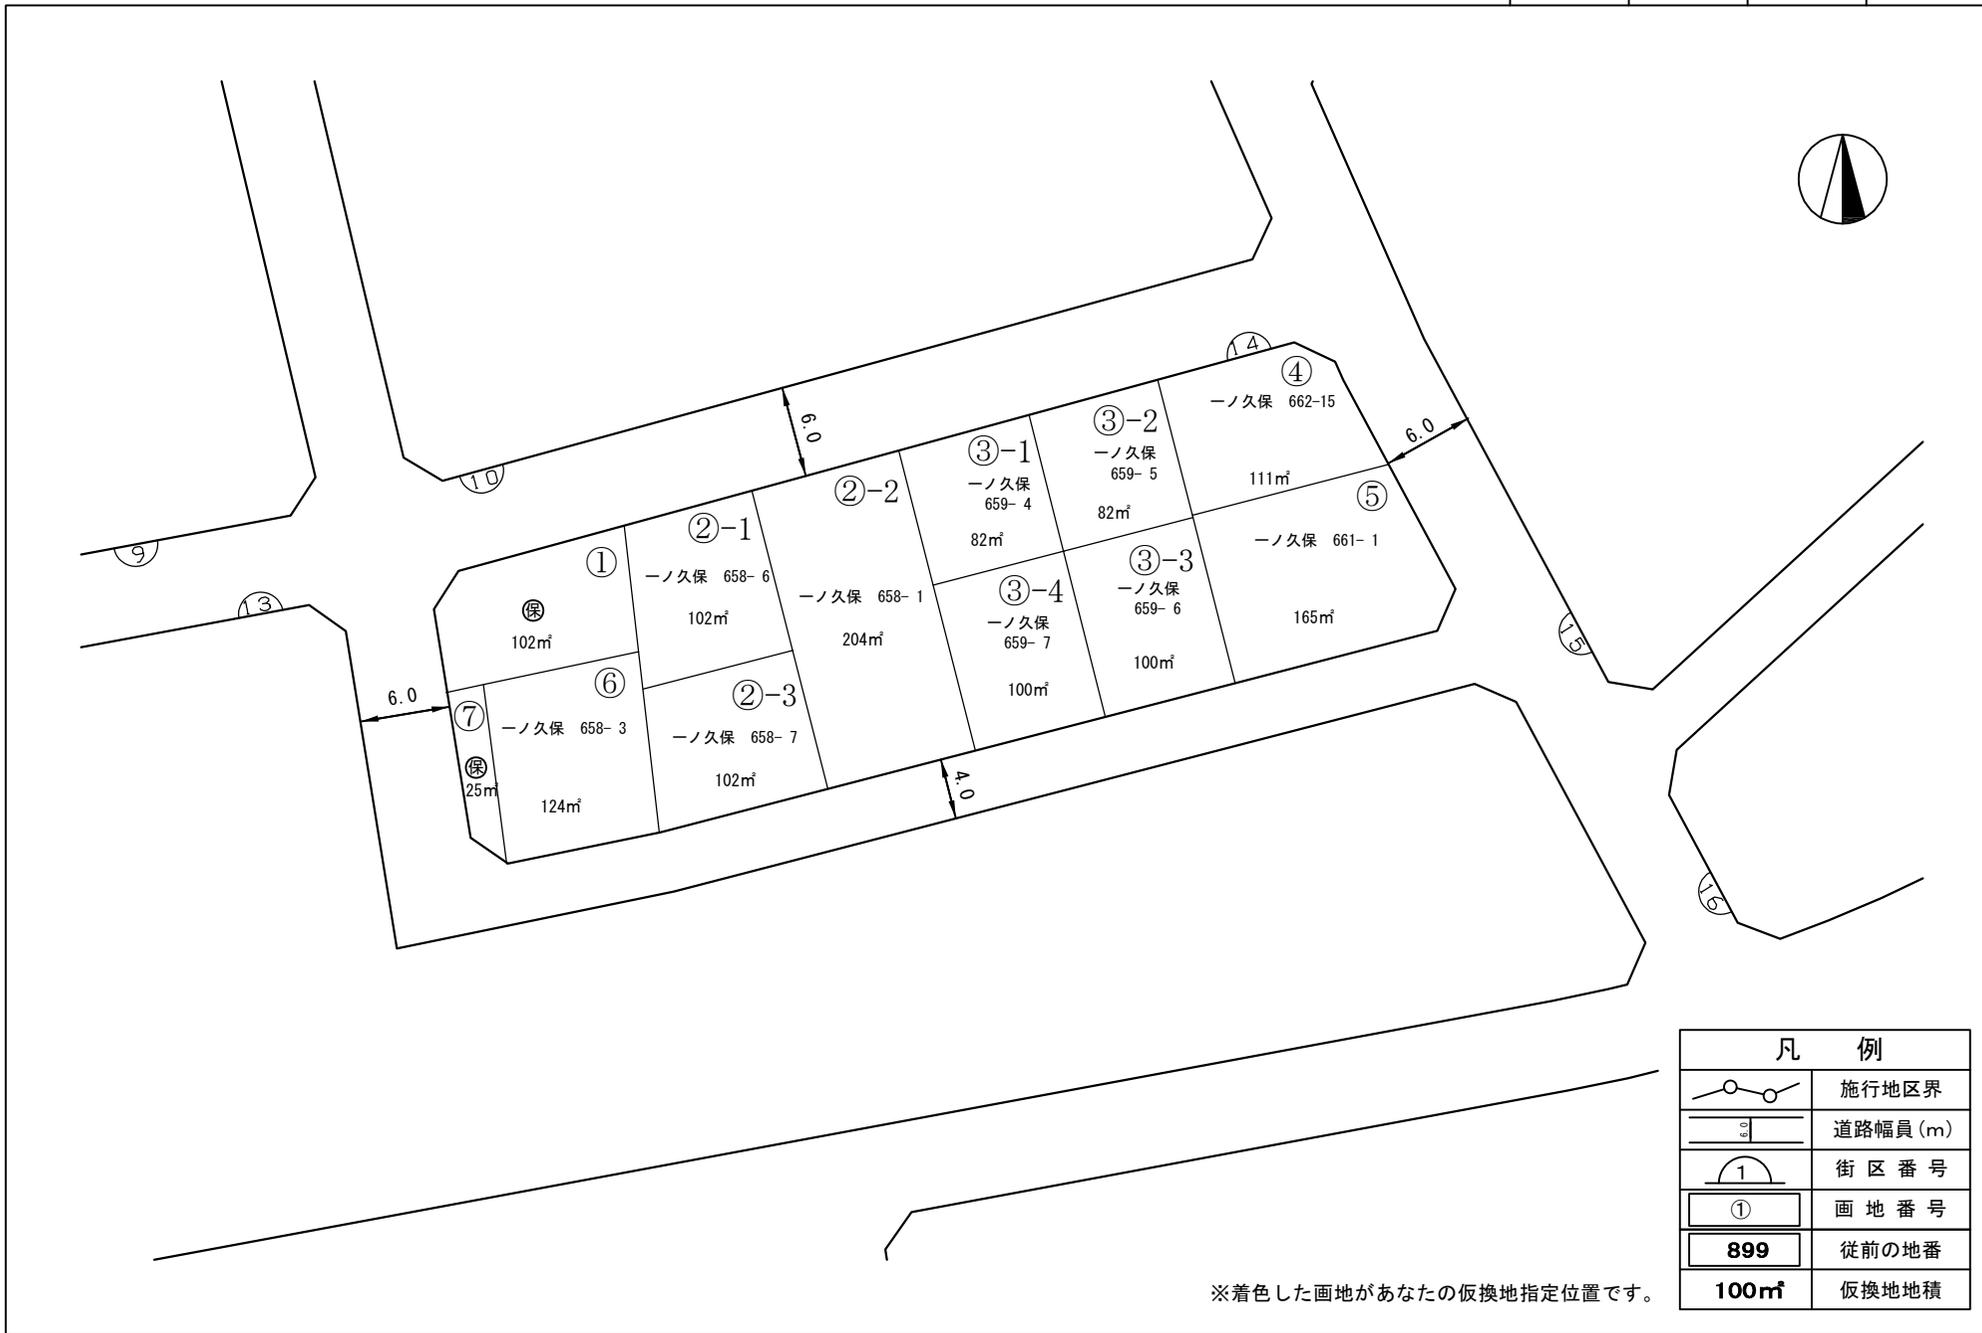

※着色した画地があなたの仮換地指定位置です。