


# 仮換地証明図

縮尺	1/500	街区番号	20
----	-------	------	----

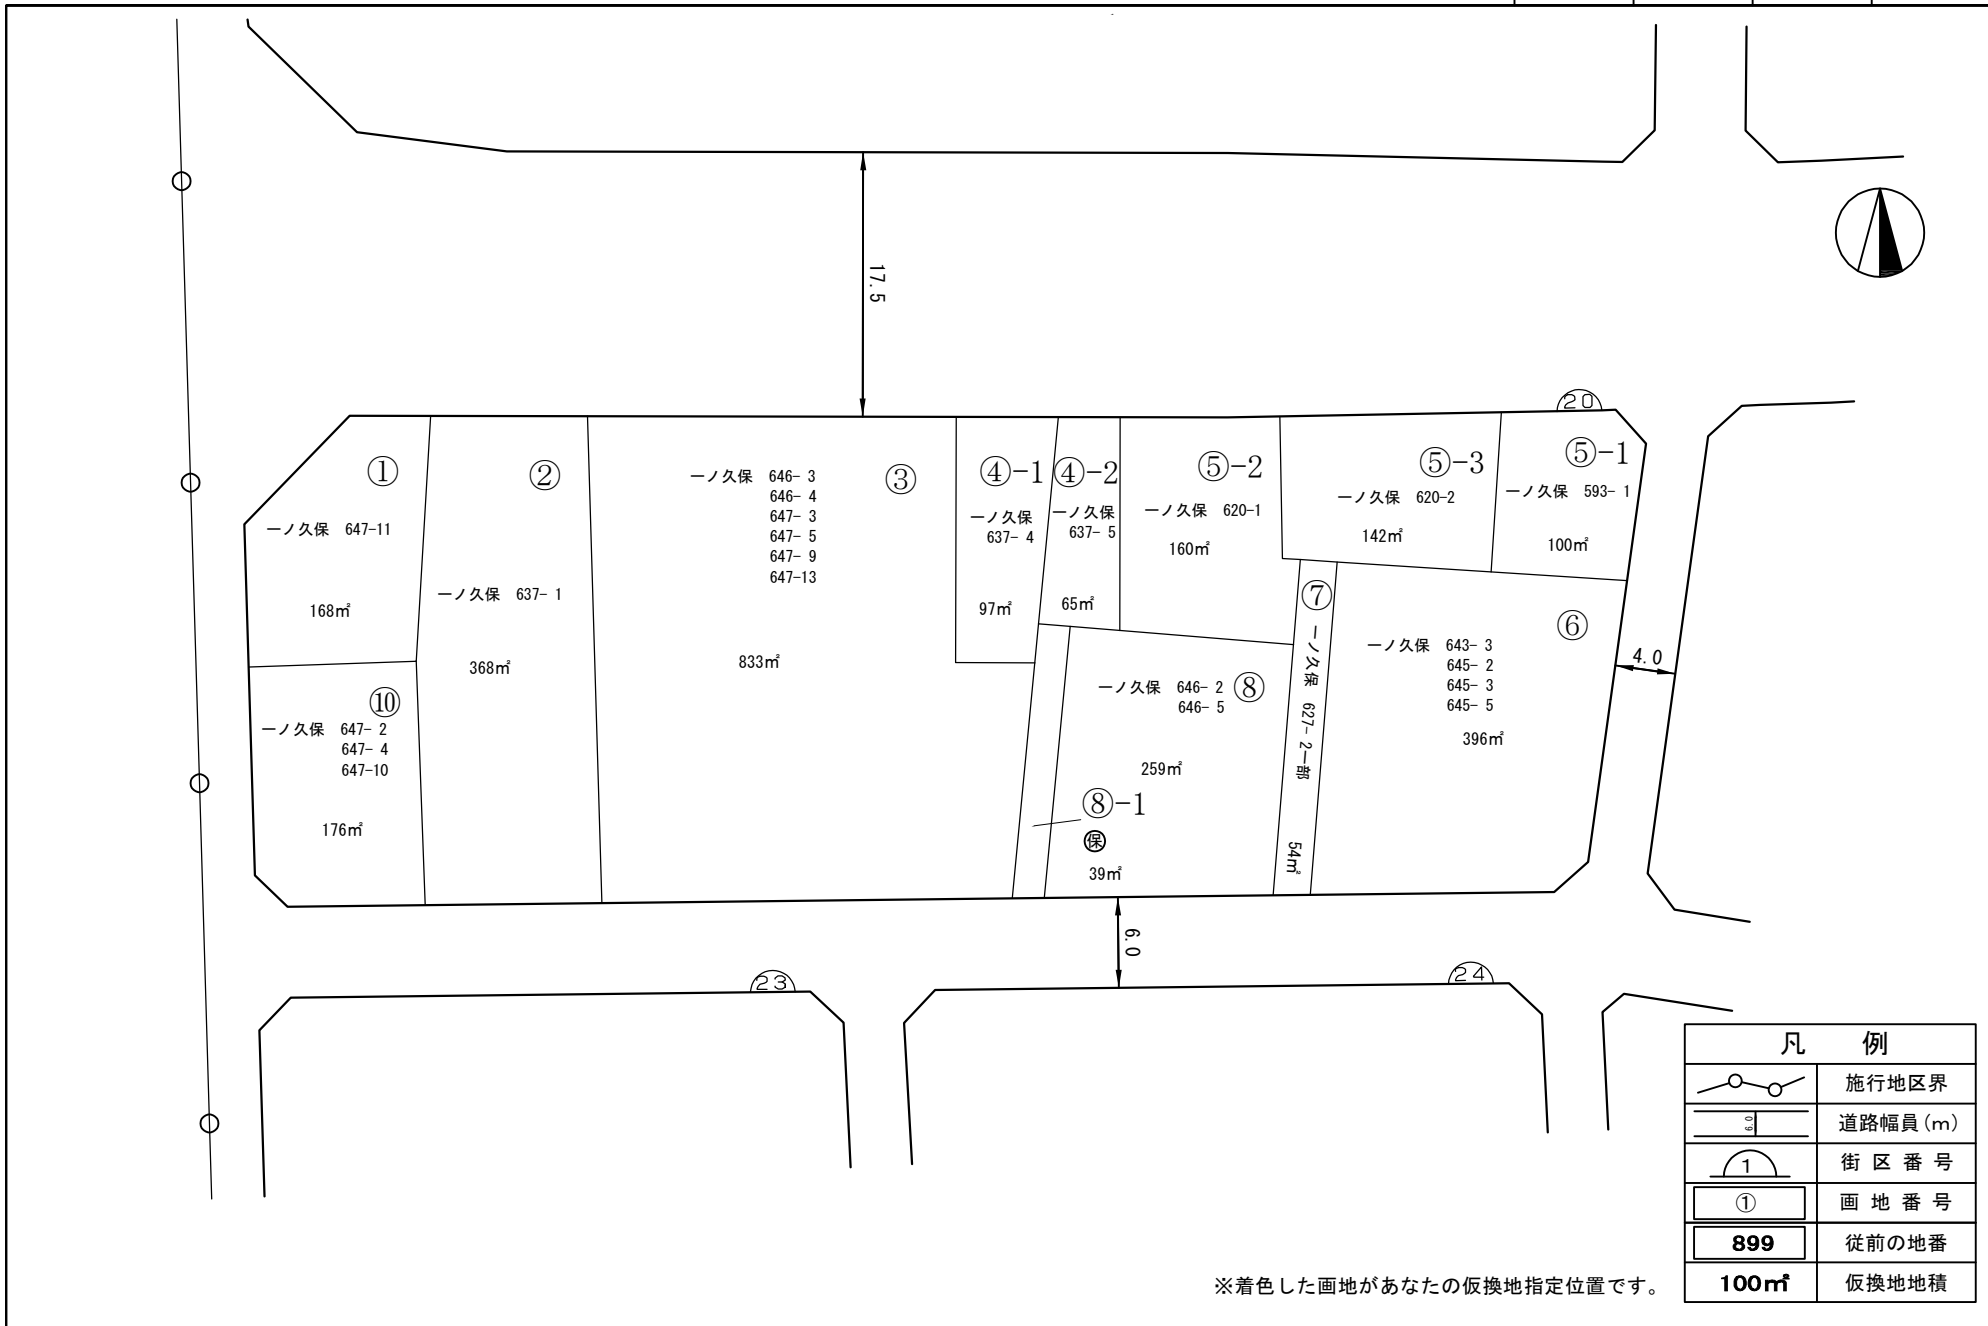

凡 例	
	施行地区界
	道路幅員 (m)
	街区番号
	画地番号
	従前の地番
	仮換地地積

※着色した画地があなたの仮換地指定位置です。