


仮換地証明図

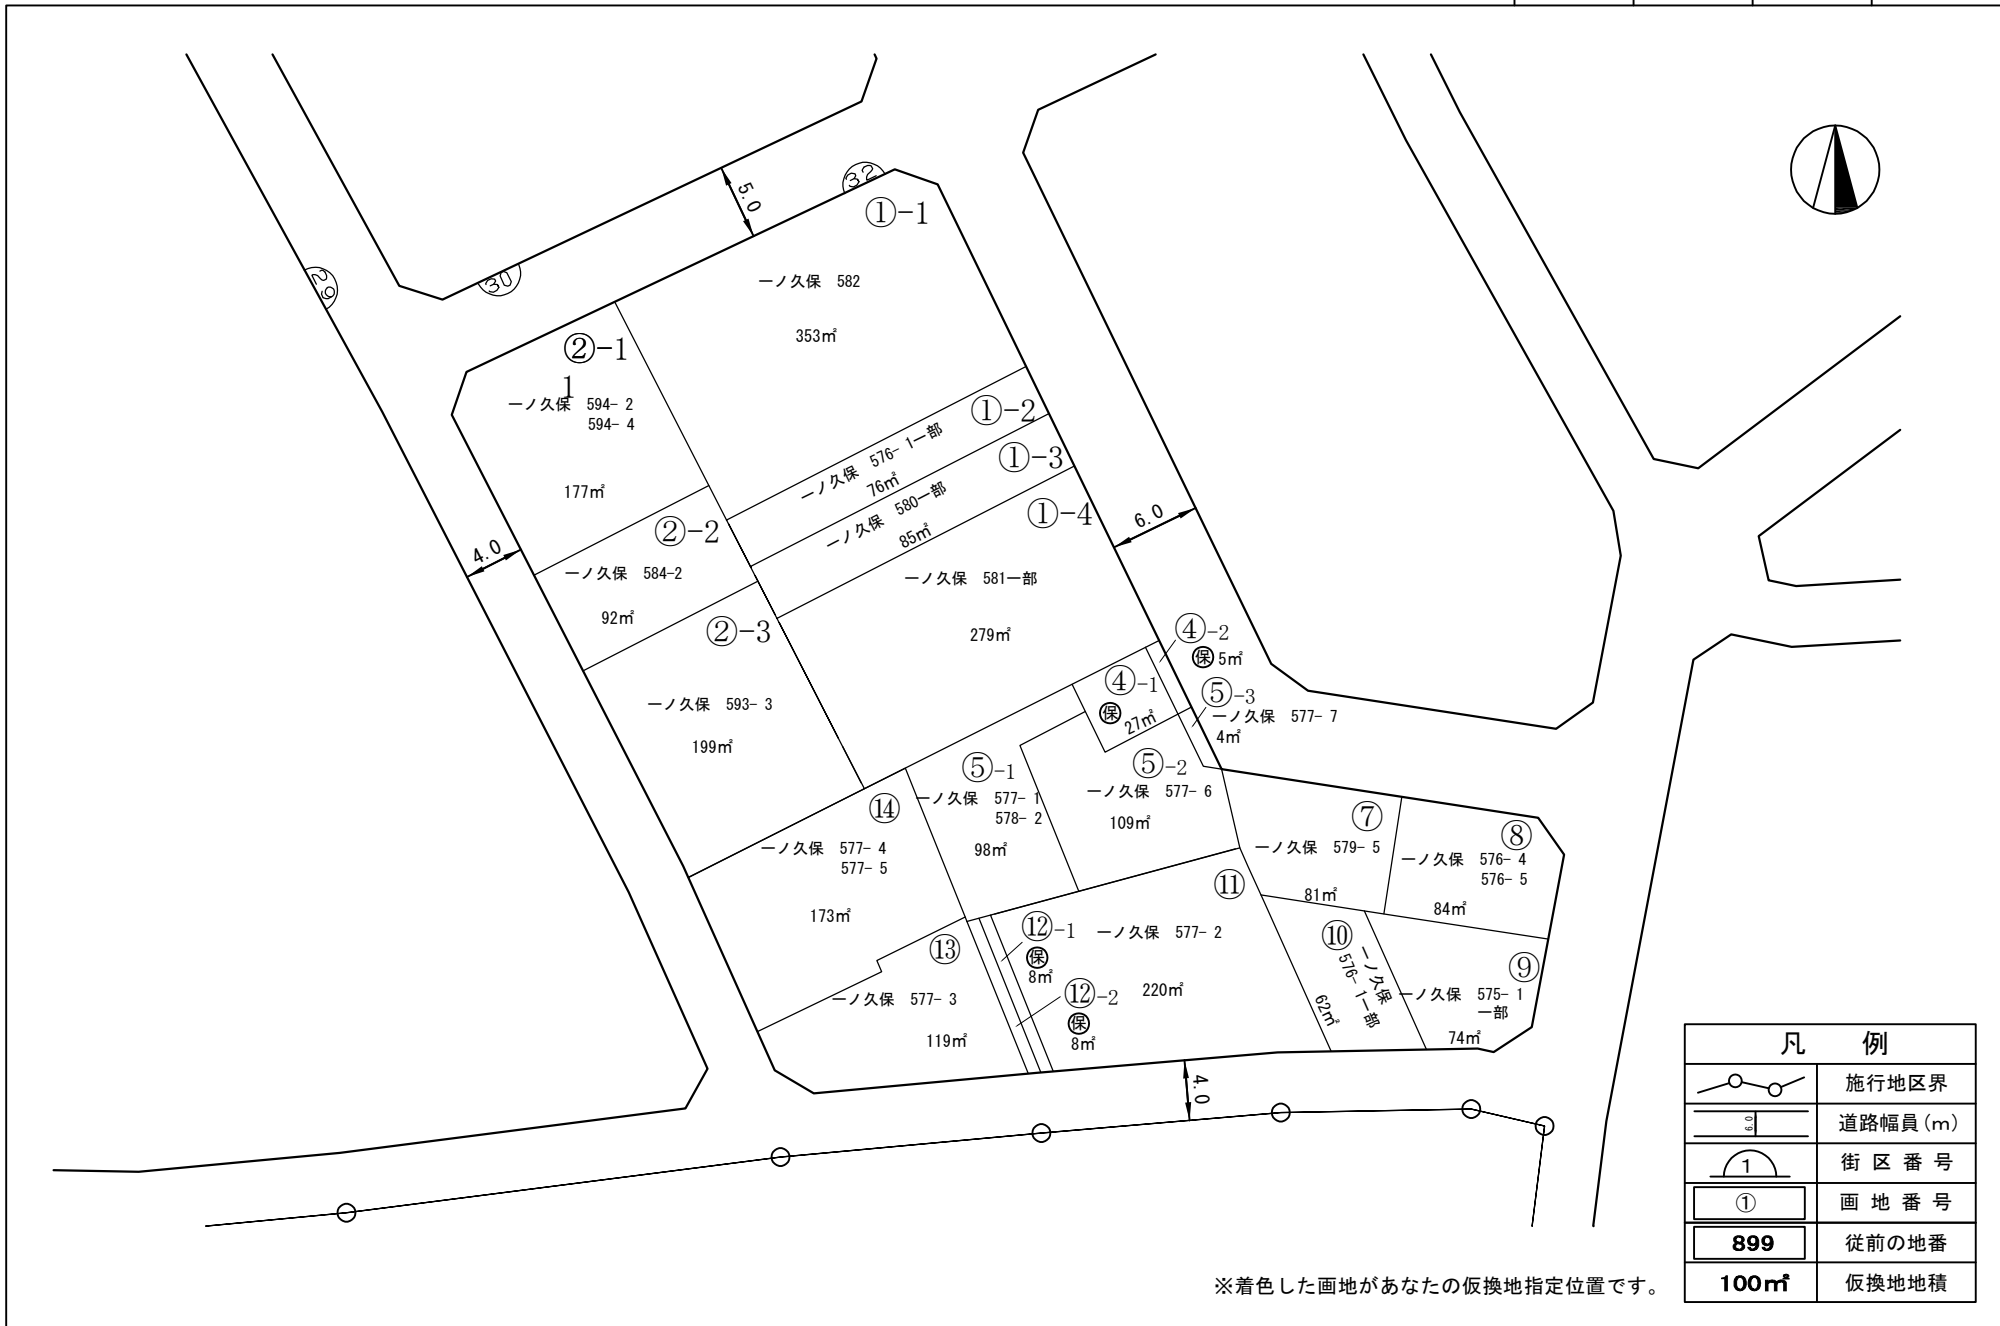

※着色した画地があなたの仮換地指定位置です。