


底地番証明図

| | | | |
|----|-------|------|---|
| 縮尺 | 1/500 | 街区番号 | 2 |
|----|-------|------|---|

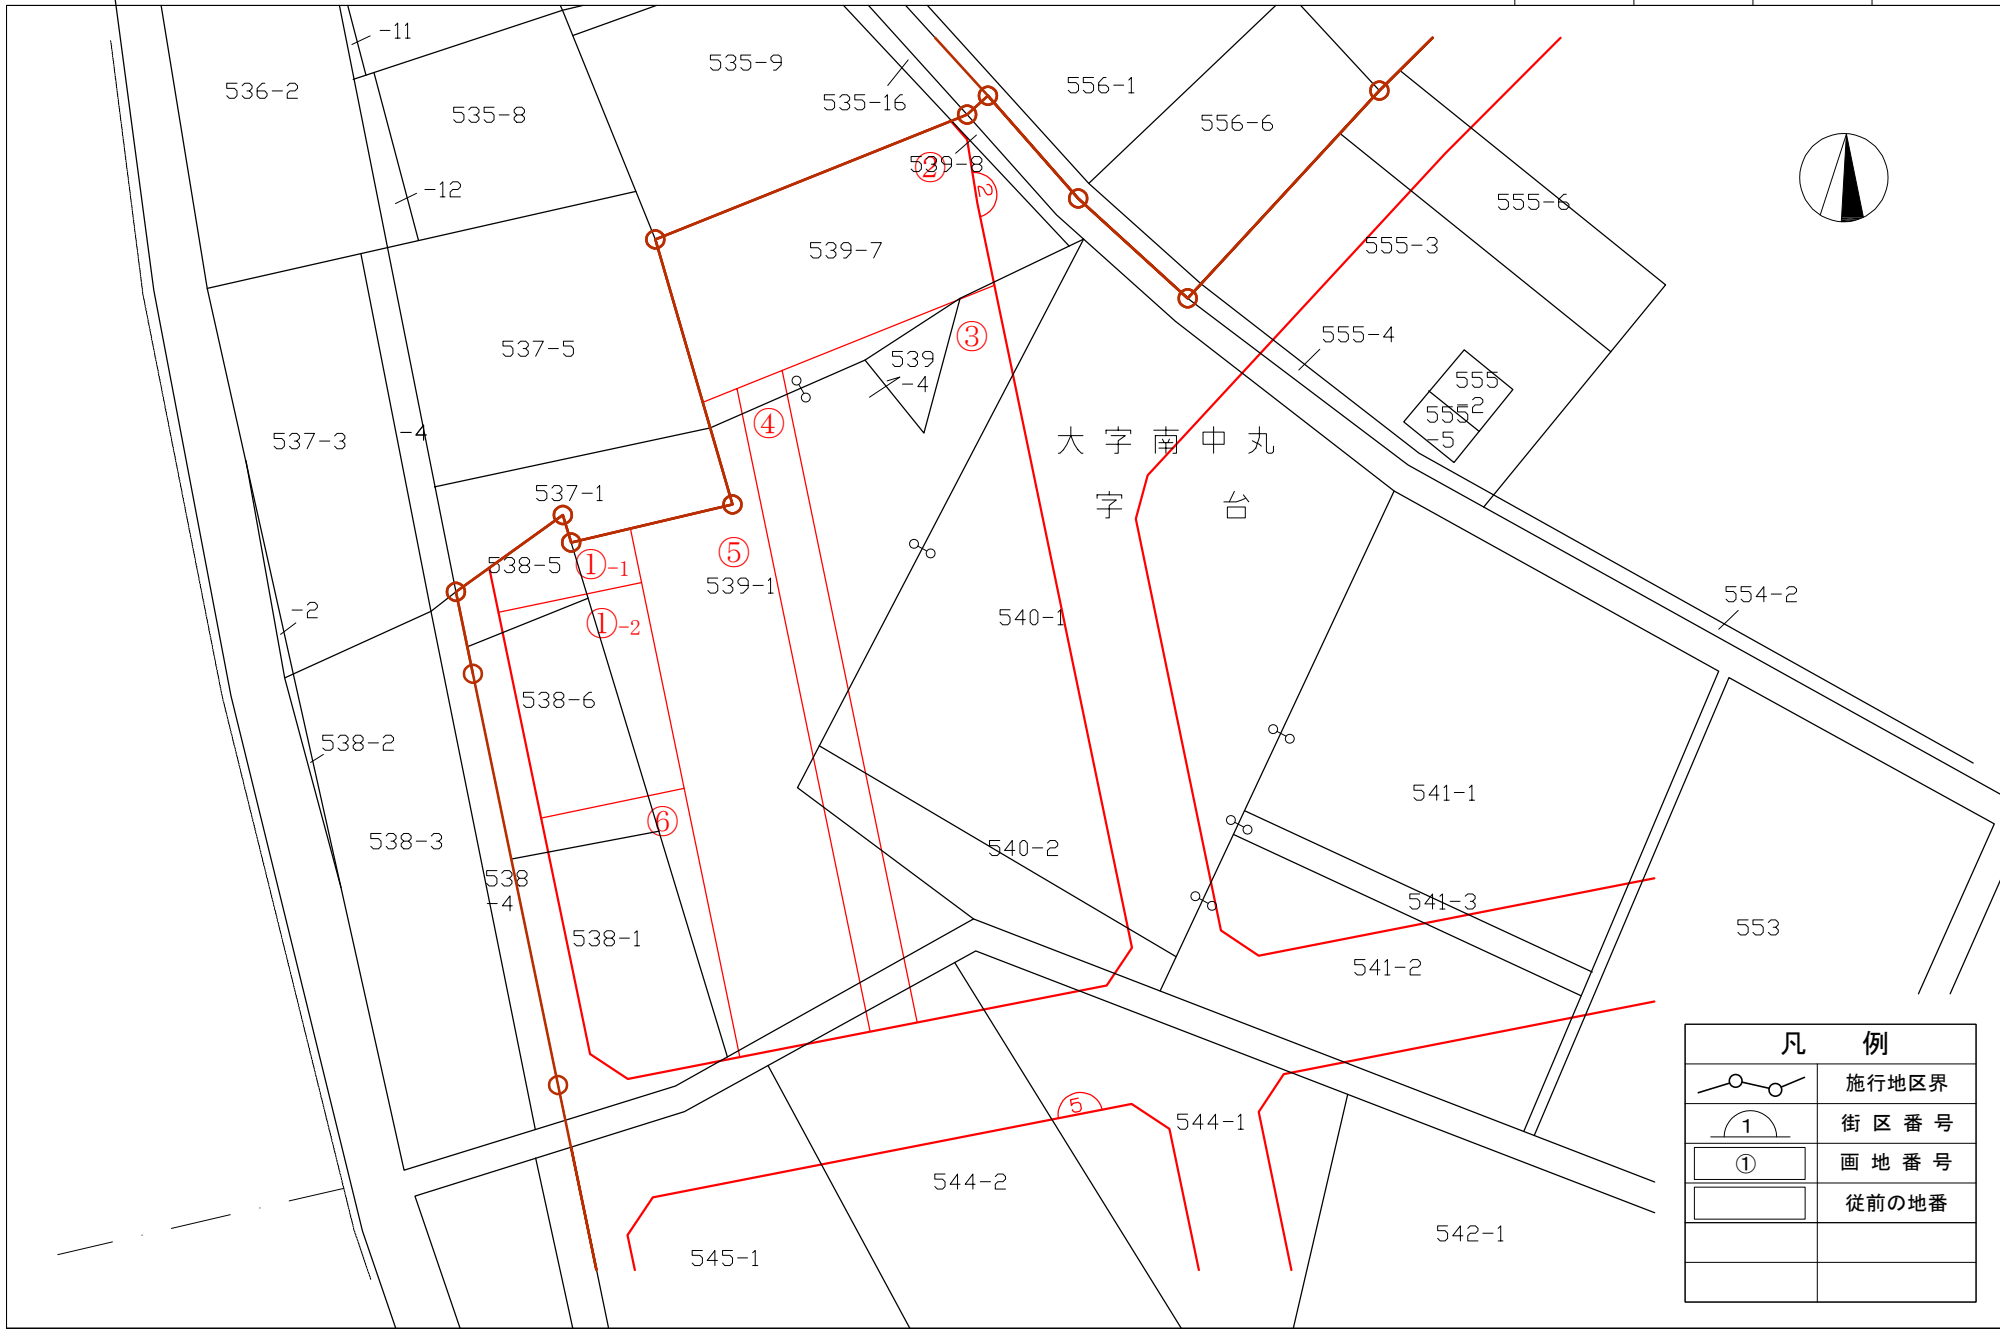

| 凡 例 | |
|-----|-------|
| | 施行地区界 |
| | 街区番号 |
| | 画地番号 |
| | 従前の地番 |
| | |
| | |