


# 底地番証明図

|    |       |      |   |
|----|-------|------|---|
| 縮尺 | 1/500 | 街区番号 | 9 |
|----|-------|------|---|

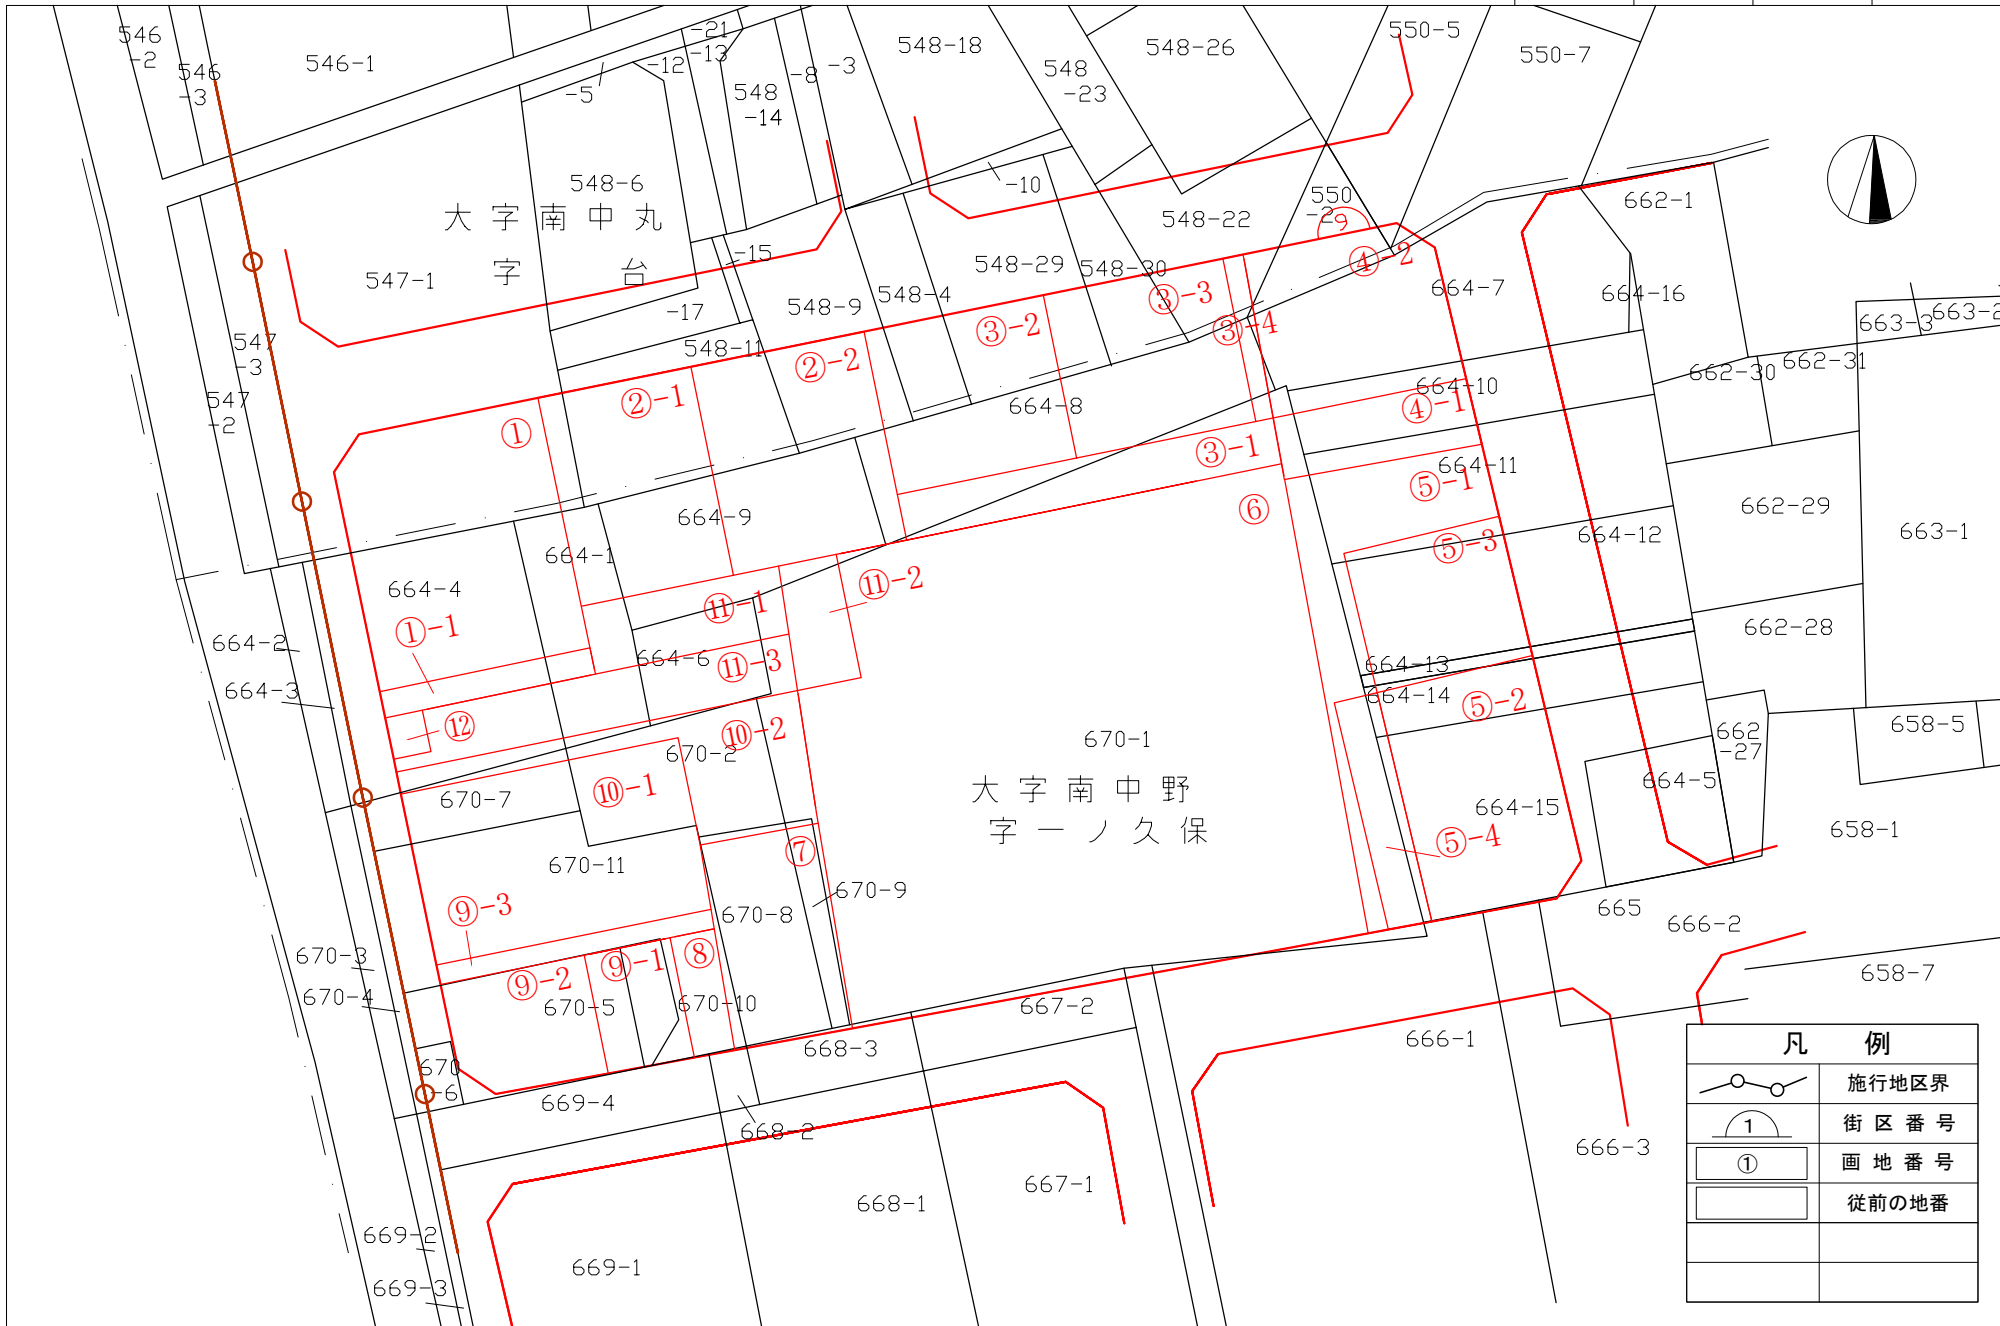

| 凡例 |       |
|----|-------|
|    | 施行地区界 |
|    | 街区番号  |
|    | 画地番号  |
|    | 従前の地番 |
|    |       |
|    |       |