


# 底地番証明図

縮尺	1/500	街区番号	10
----	-------	------	----

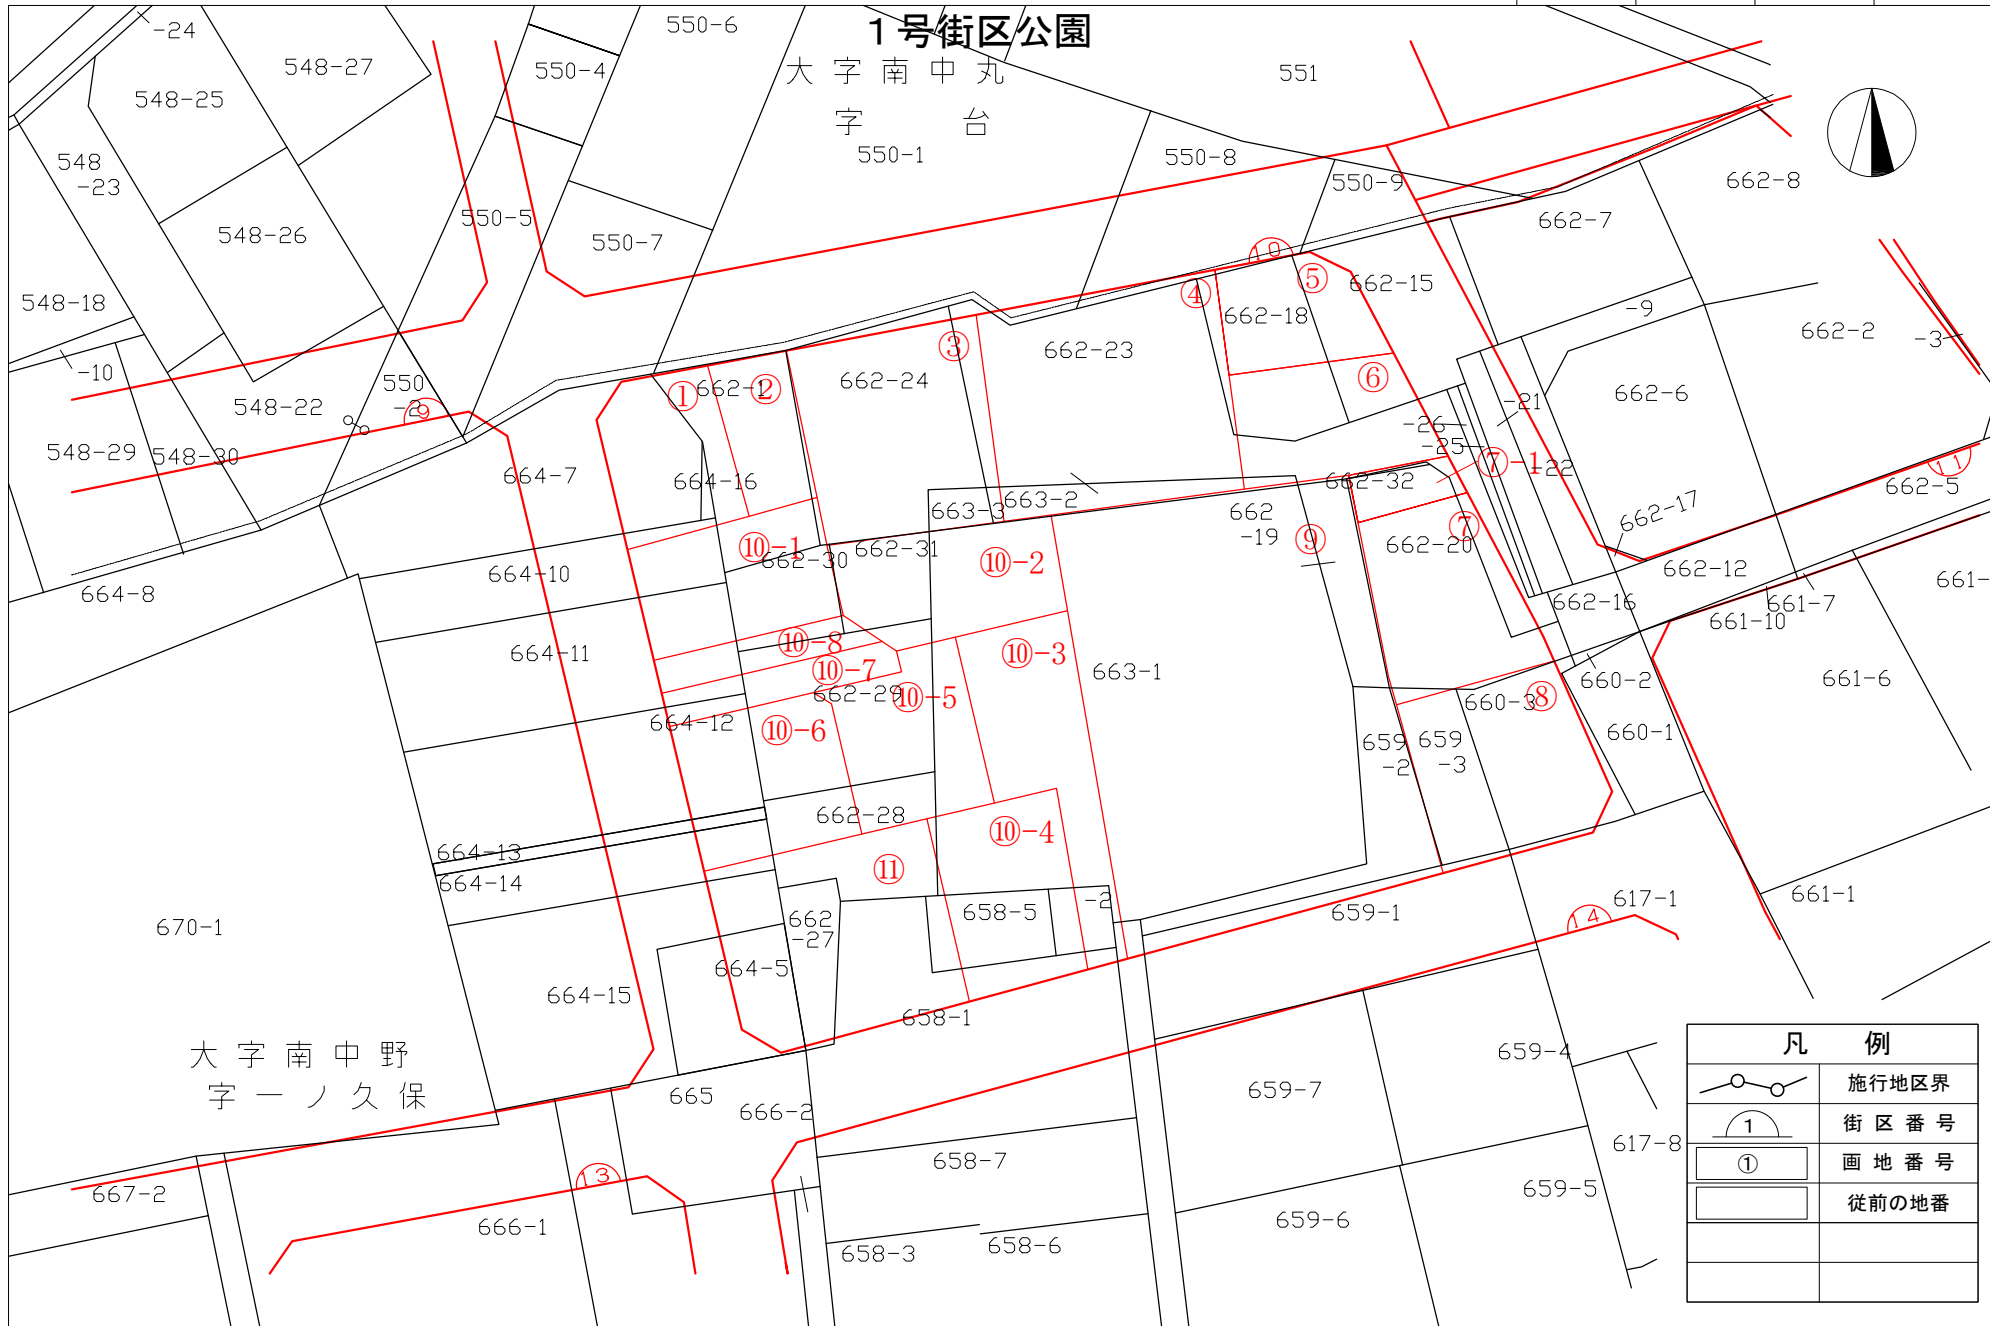

凡 例	
	施行地区界
	街区番号
	画地番号
	従前の地番