


# 仮換地証明図

縮尺 1 : 5 0 0

街区番号	68(1/2)
------	---------

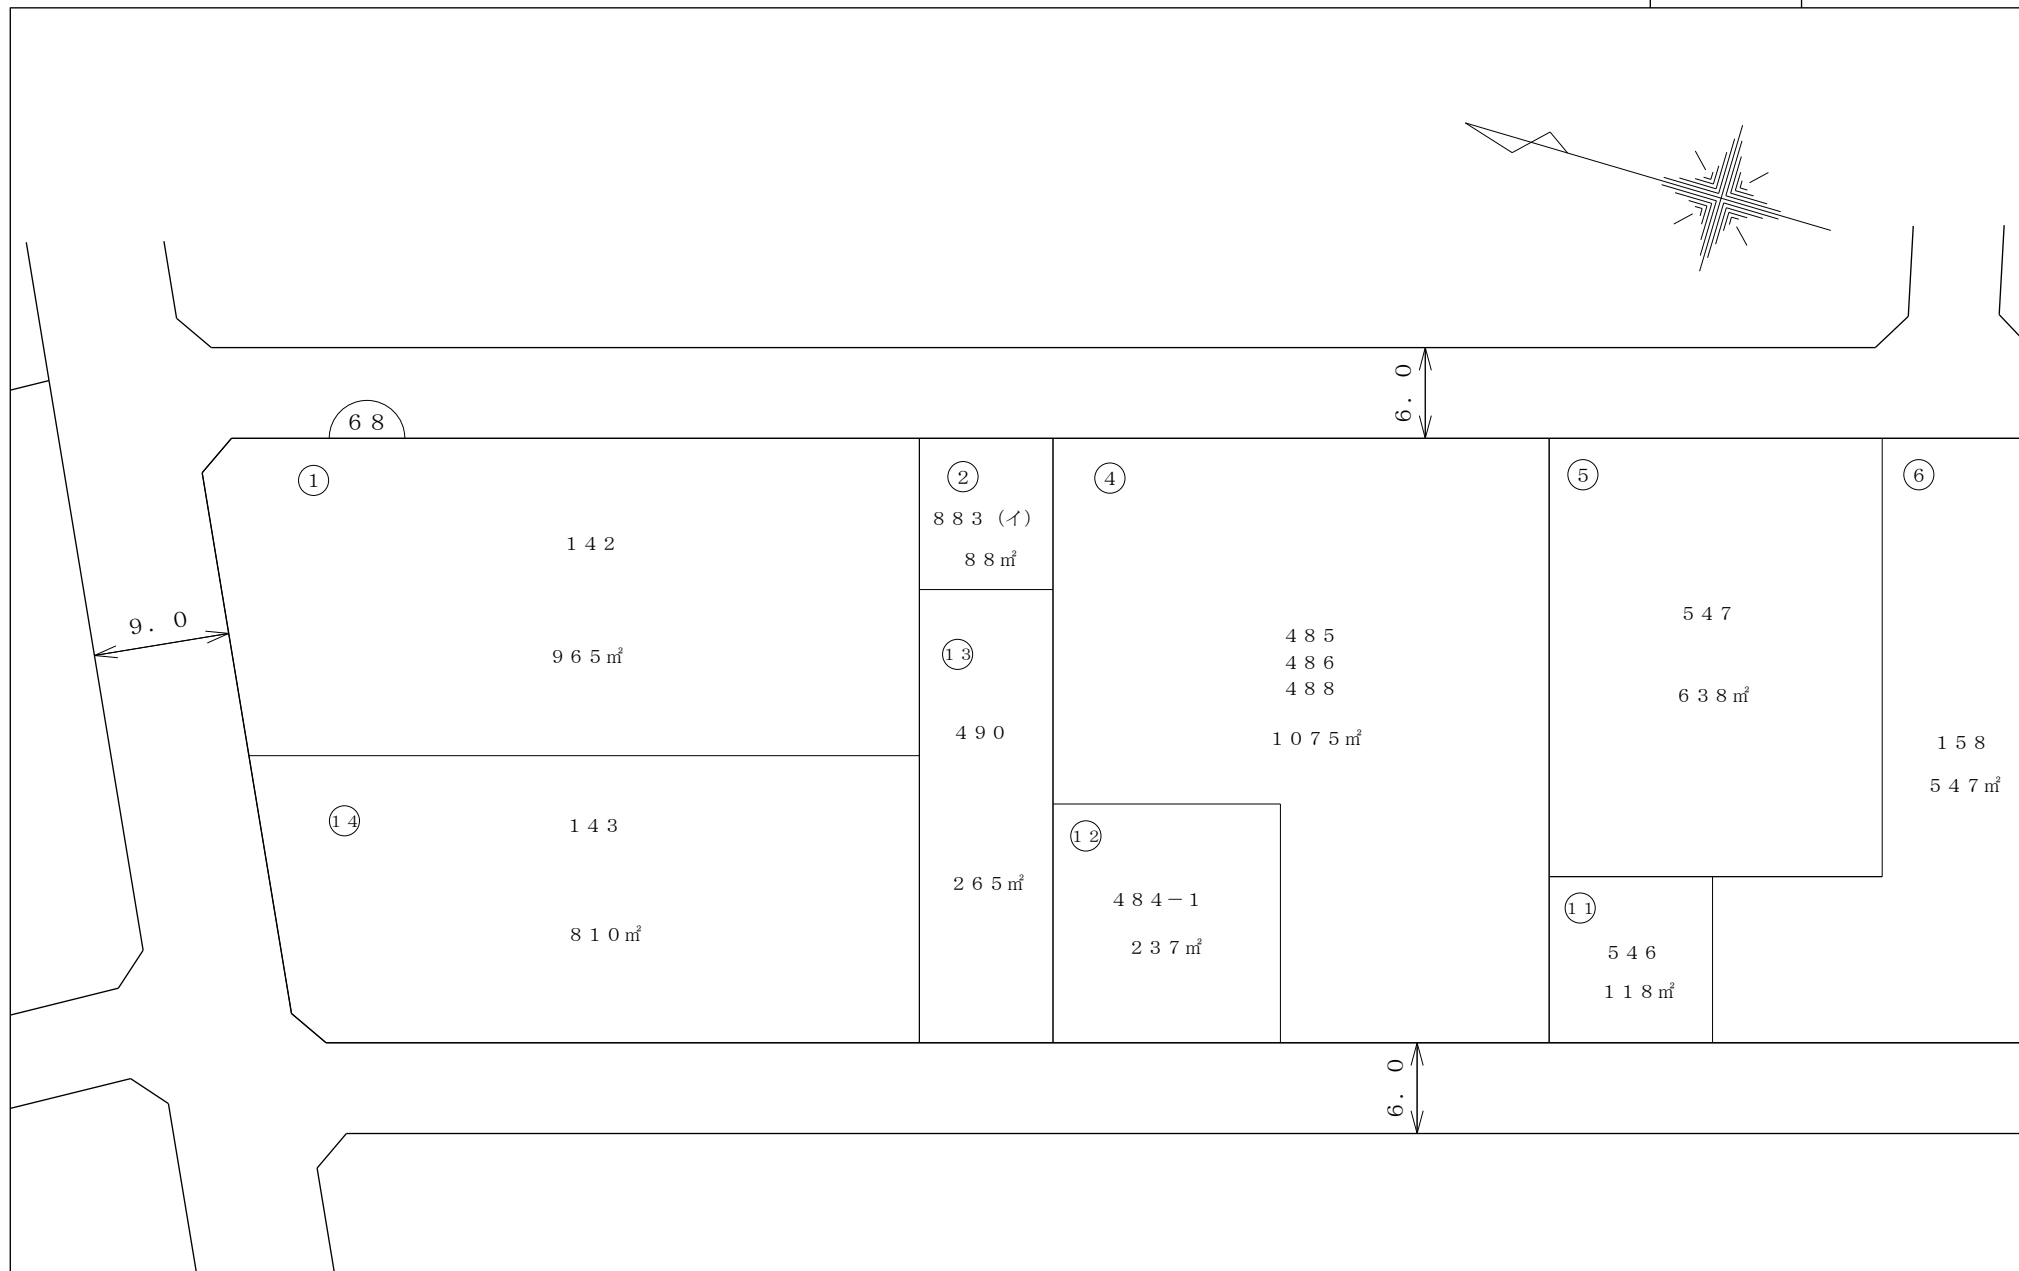

さいたま市大門第二特定土地区画整理組合