


仮換地証明図

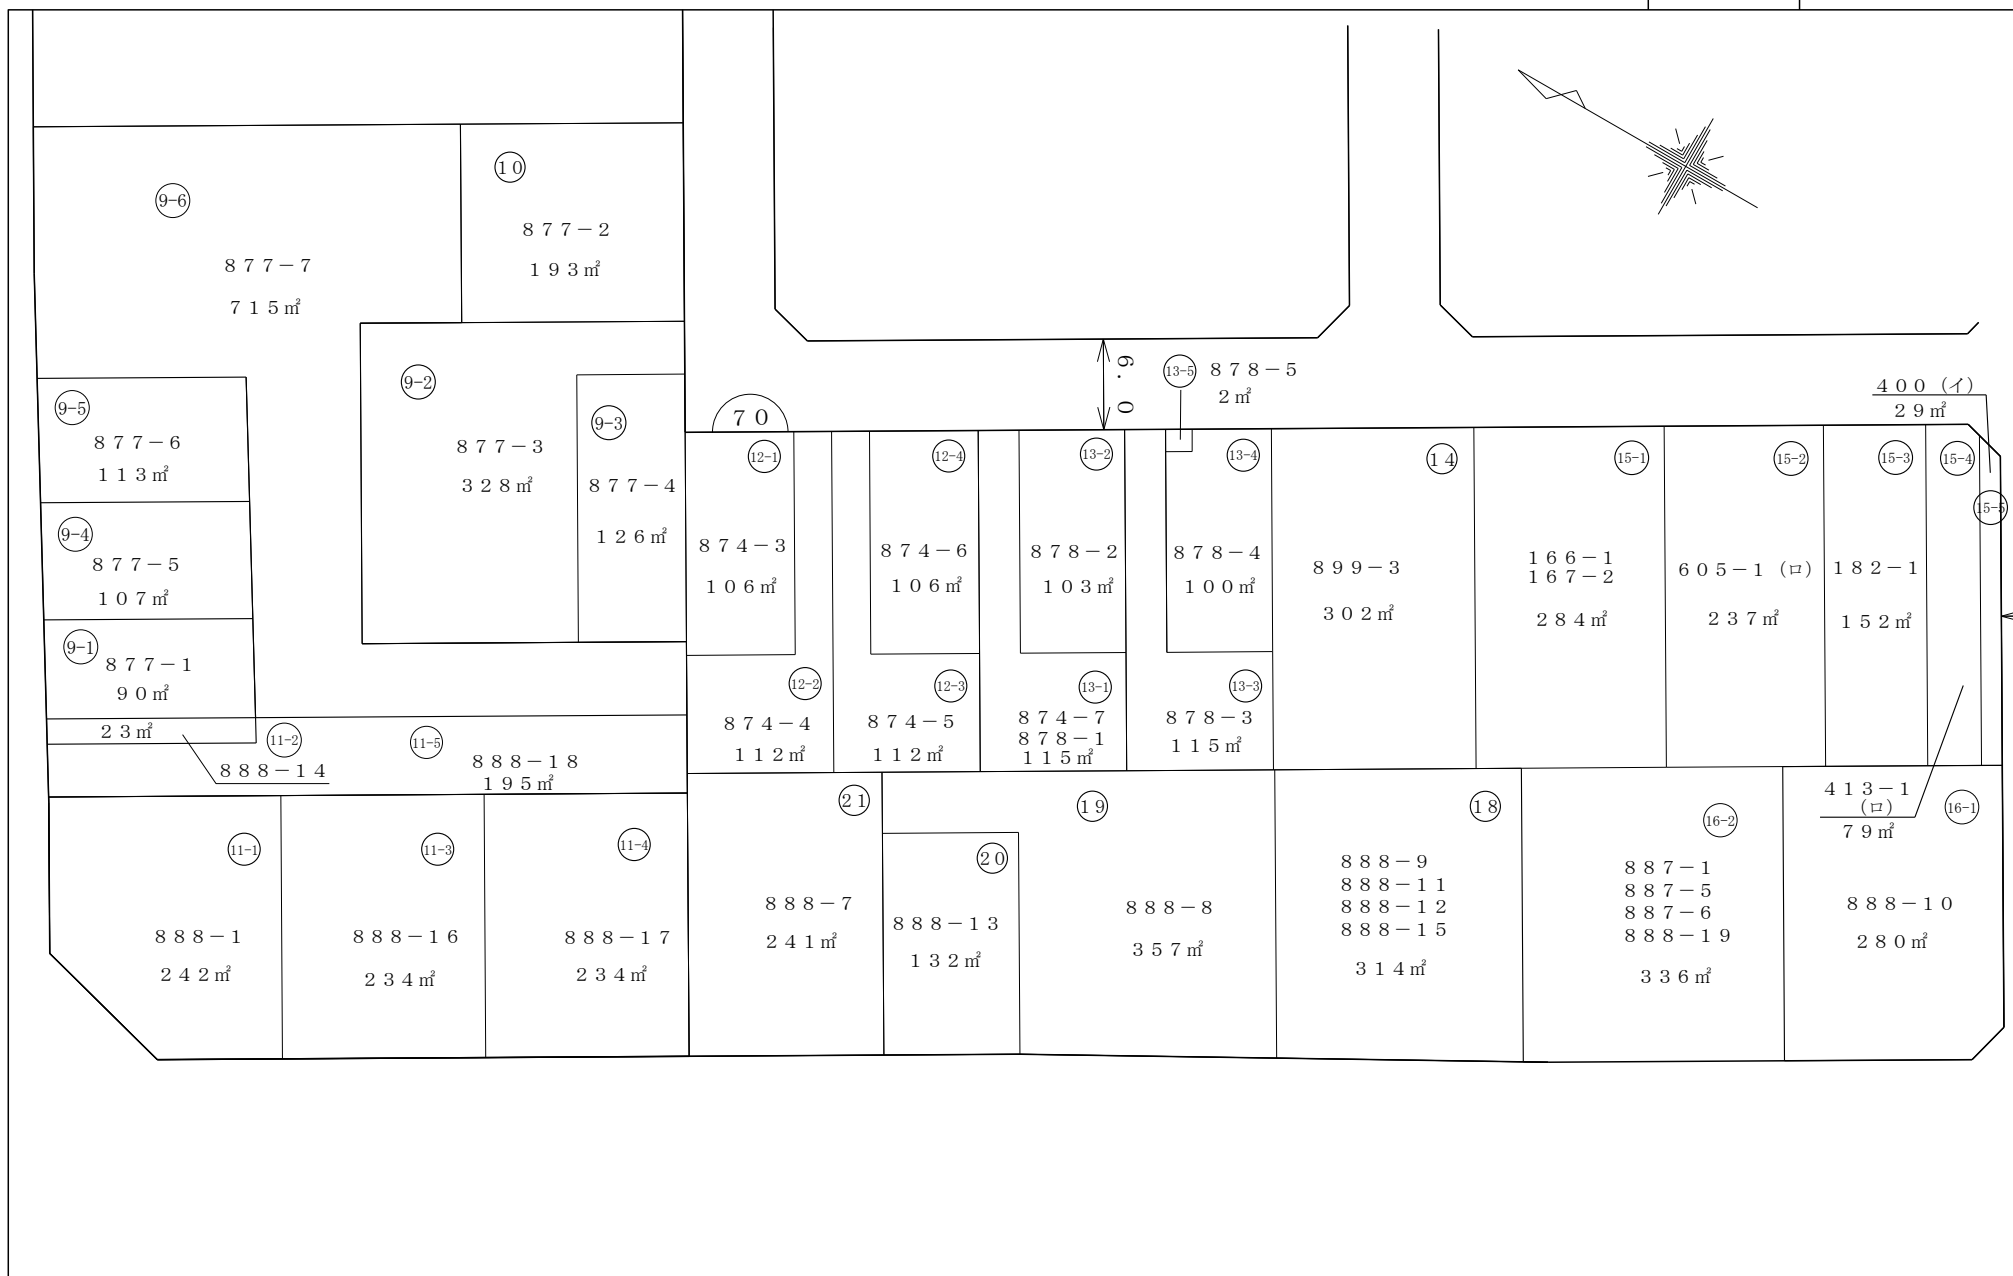

9.0

さいたま市大門第二特定土地区画整理組合