


底地番証明図

縮尺 1 : 5 0 0

街区番号	31
------	----

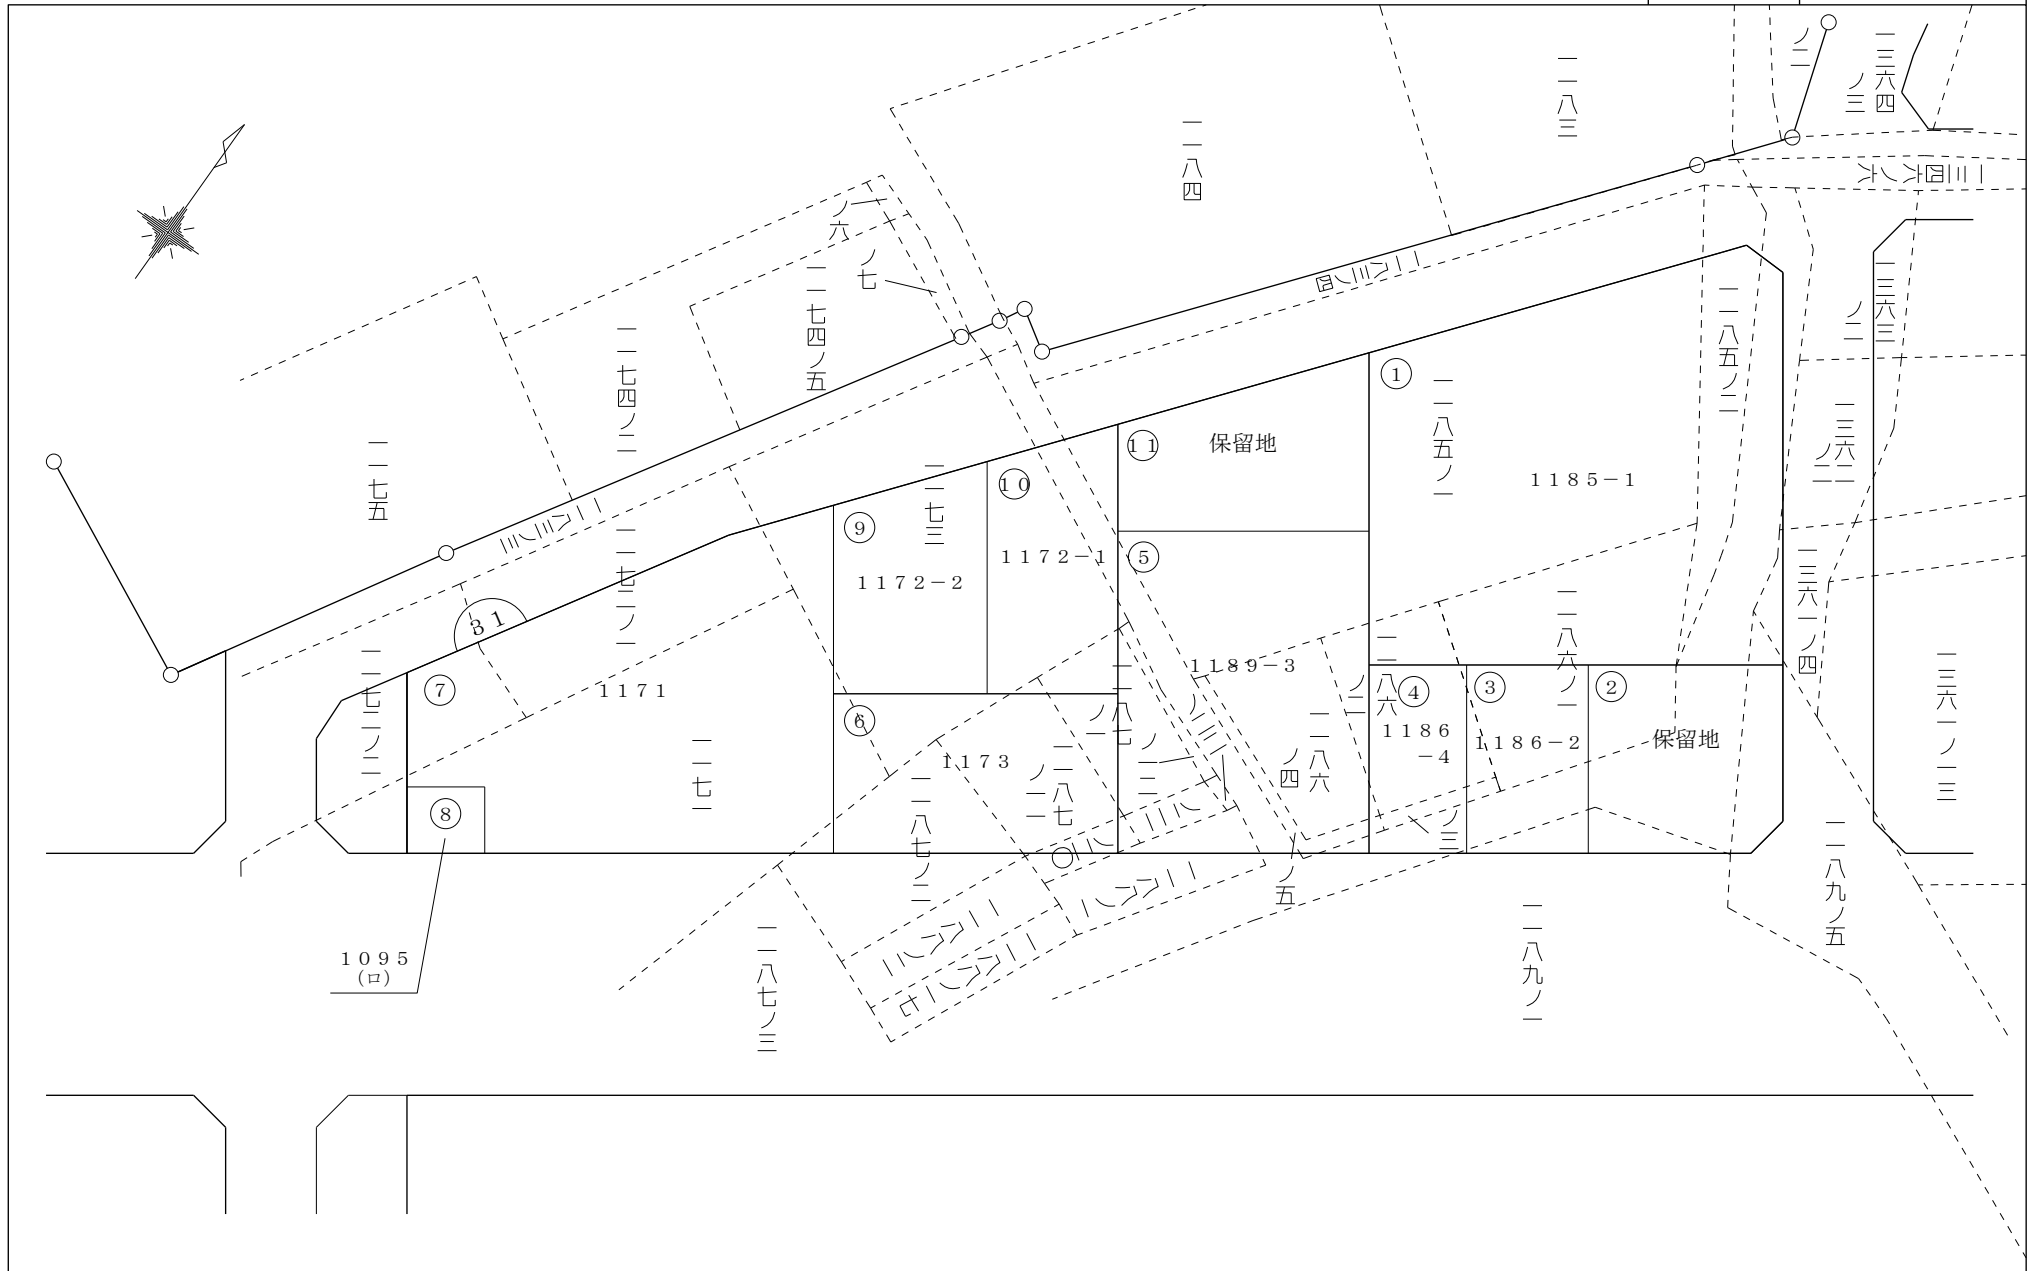

さいたま市大門第二特定土地区画整理組合