


底地番証明図

縮尺 1 : 500

街区番号	67(2/2)
------	---------

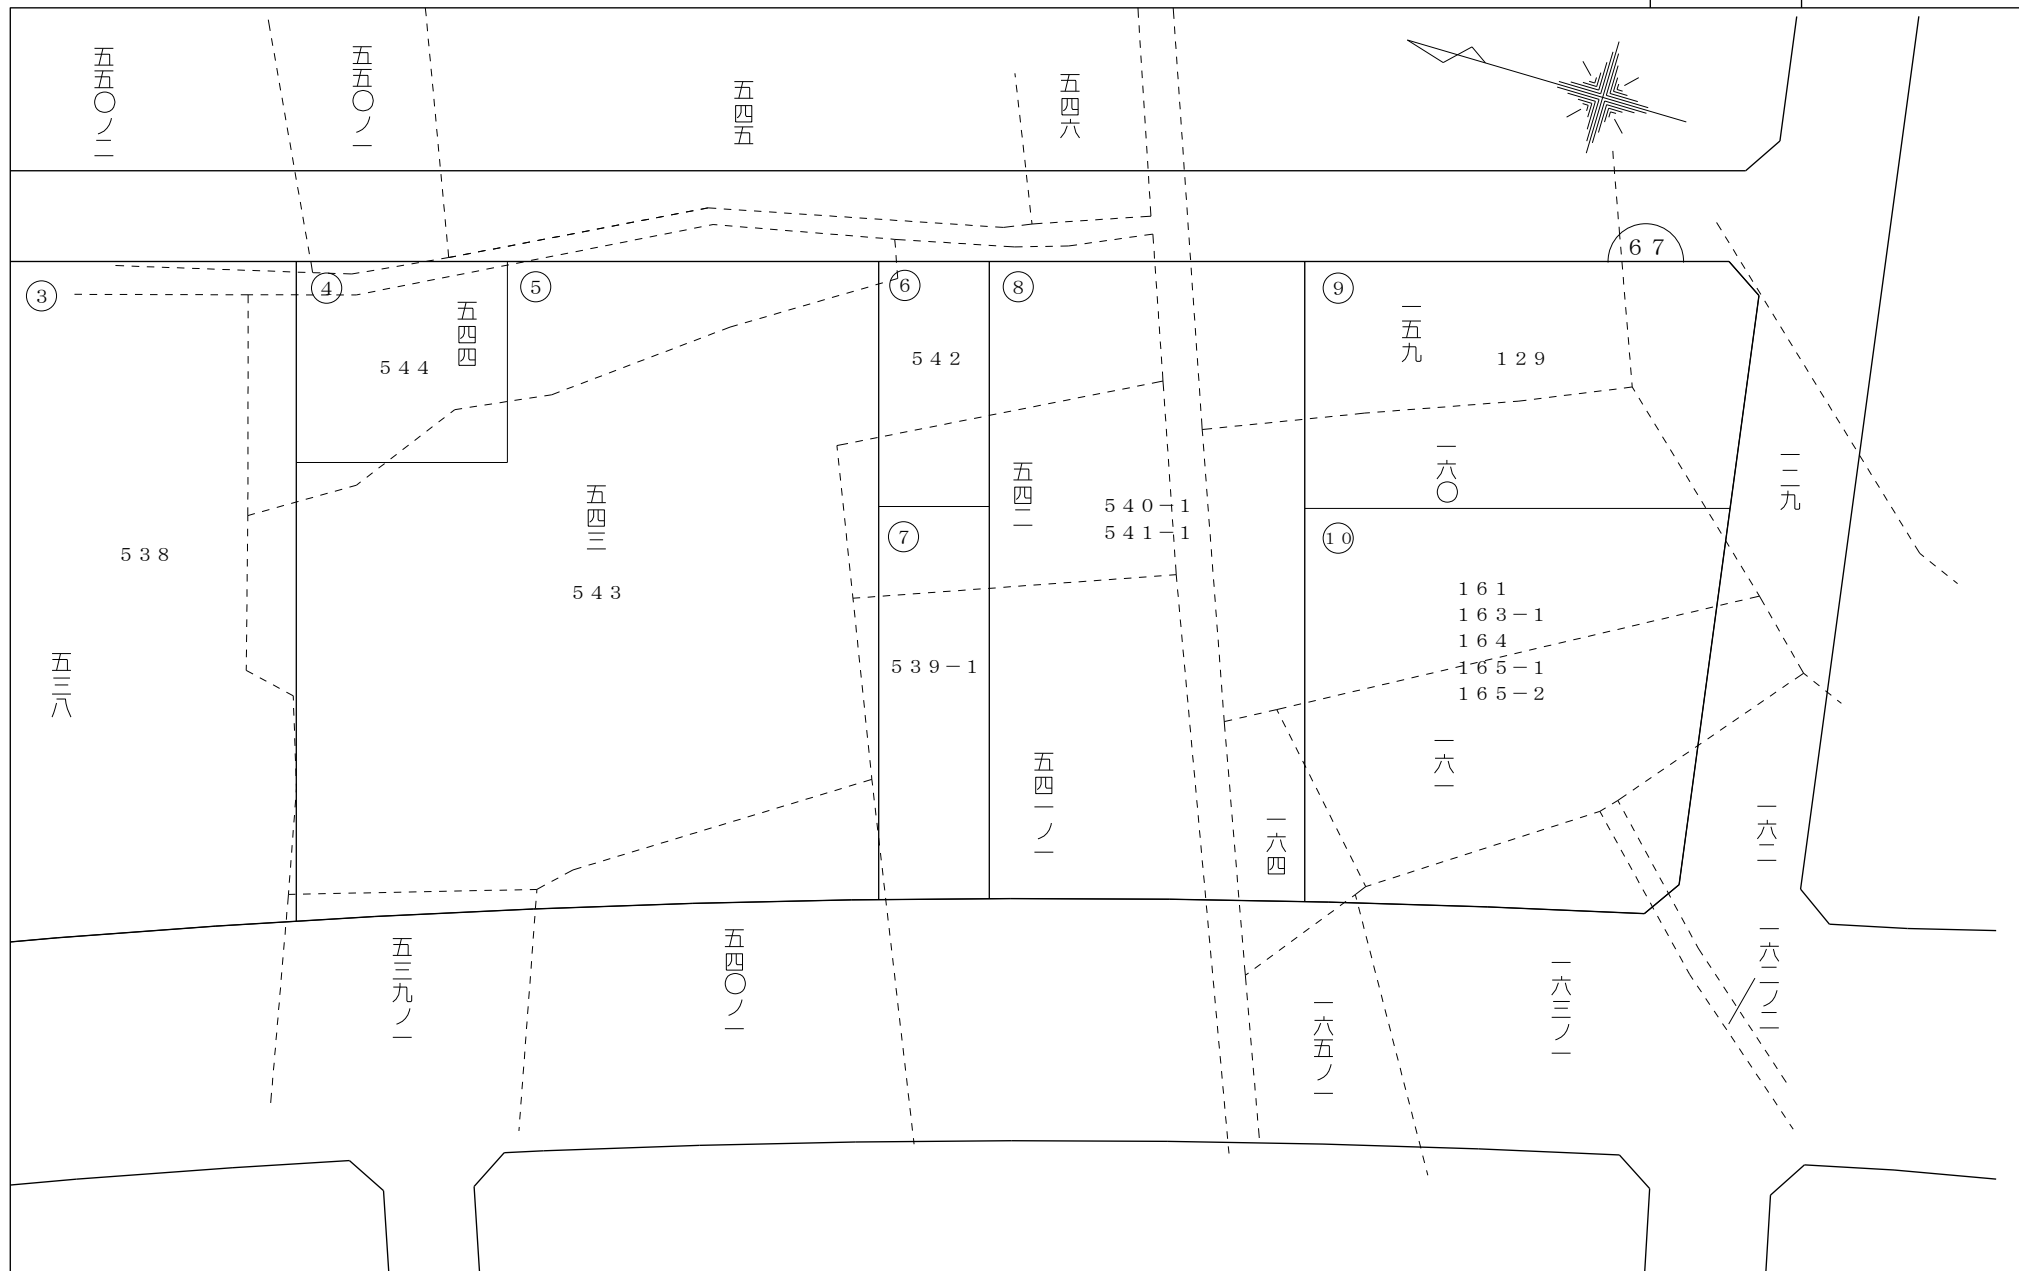

さいたま市大門第二特定土地区画整理組合