


# 仮換地証明図

街区番号

34-1

縮尺 1:500

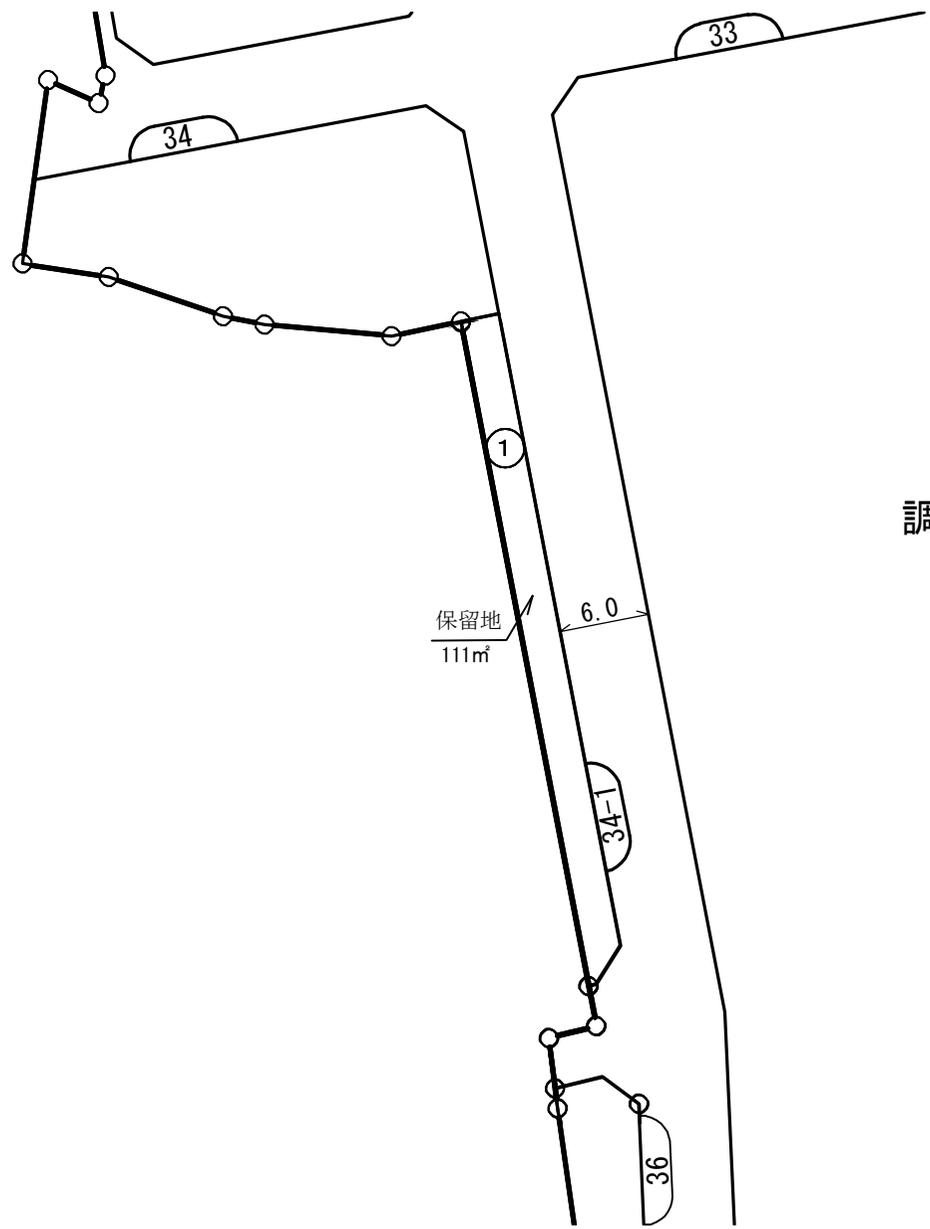

調整池

保留地  
111m<sup>2</sup>