


仮換地明細図 (50街区)

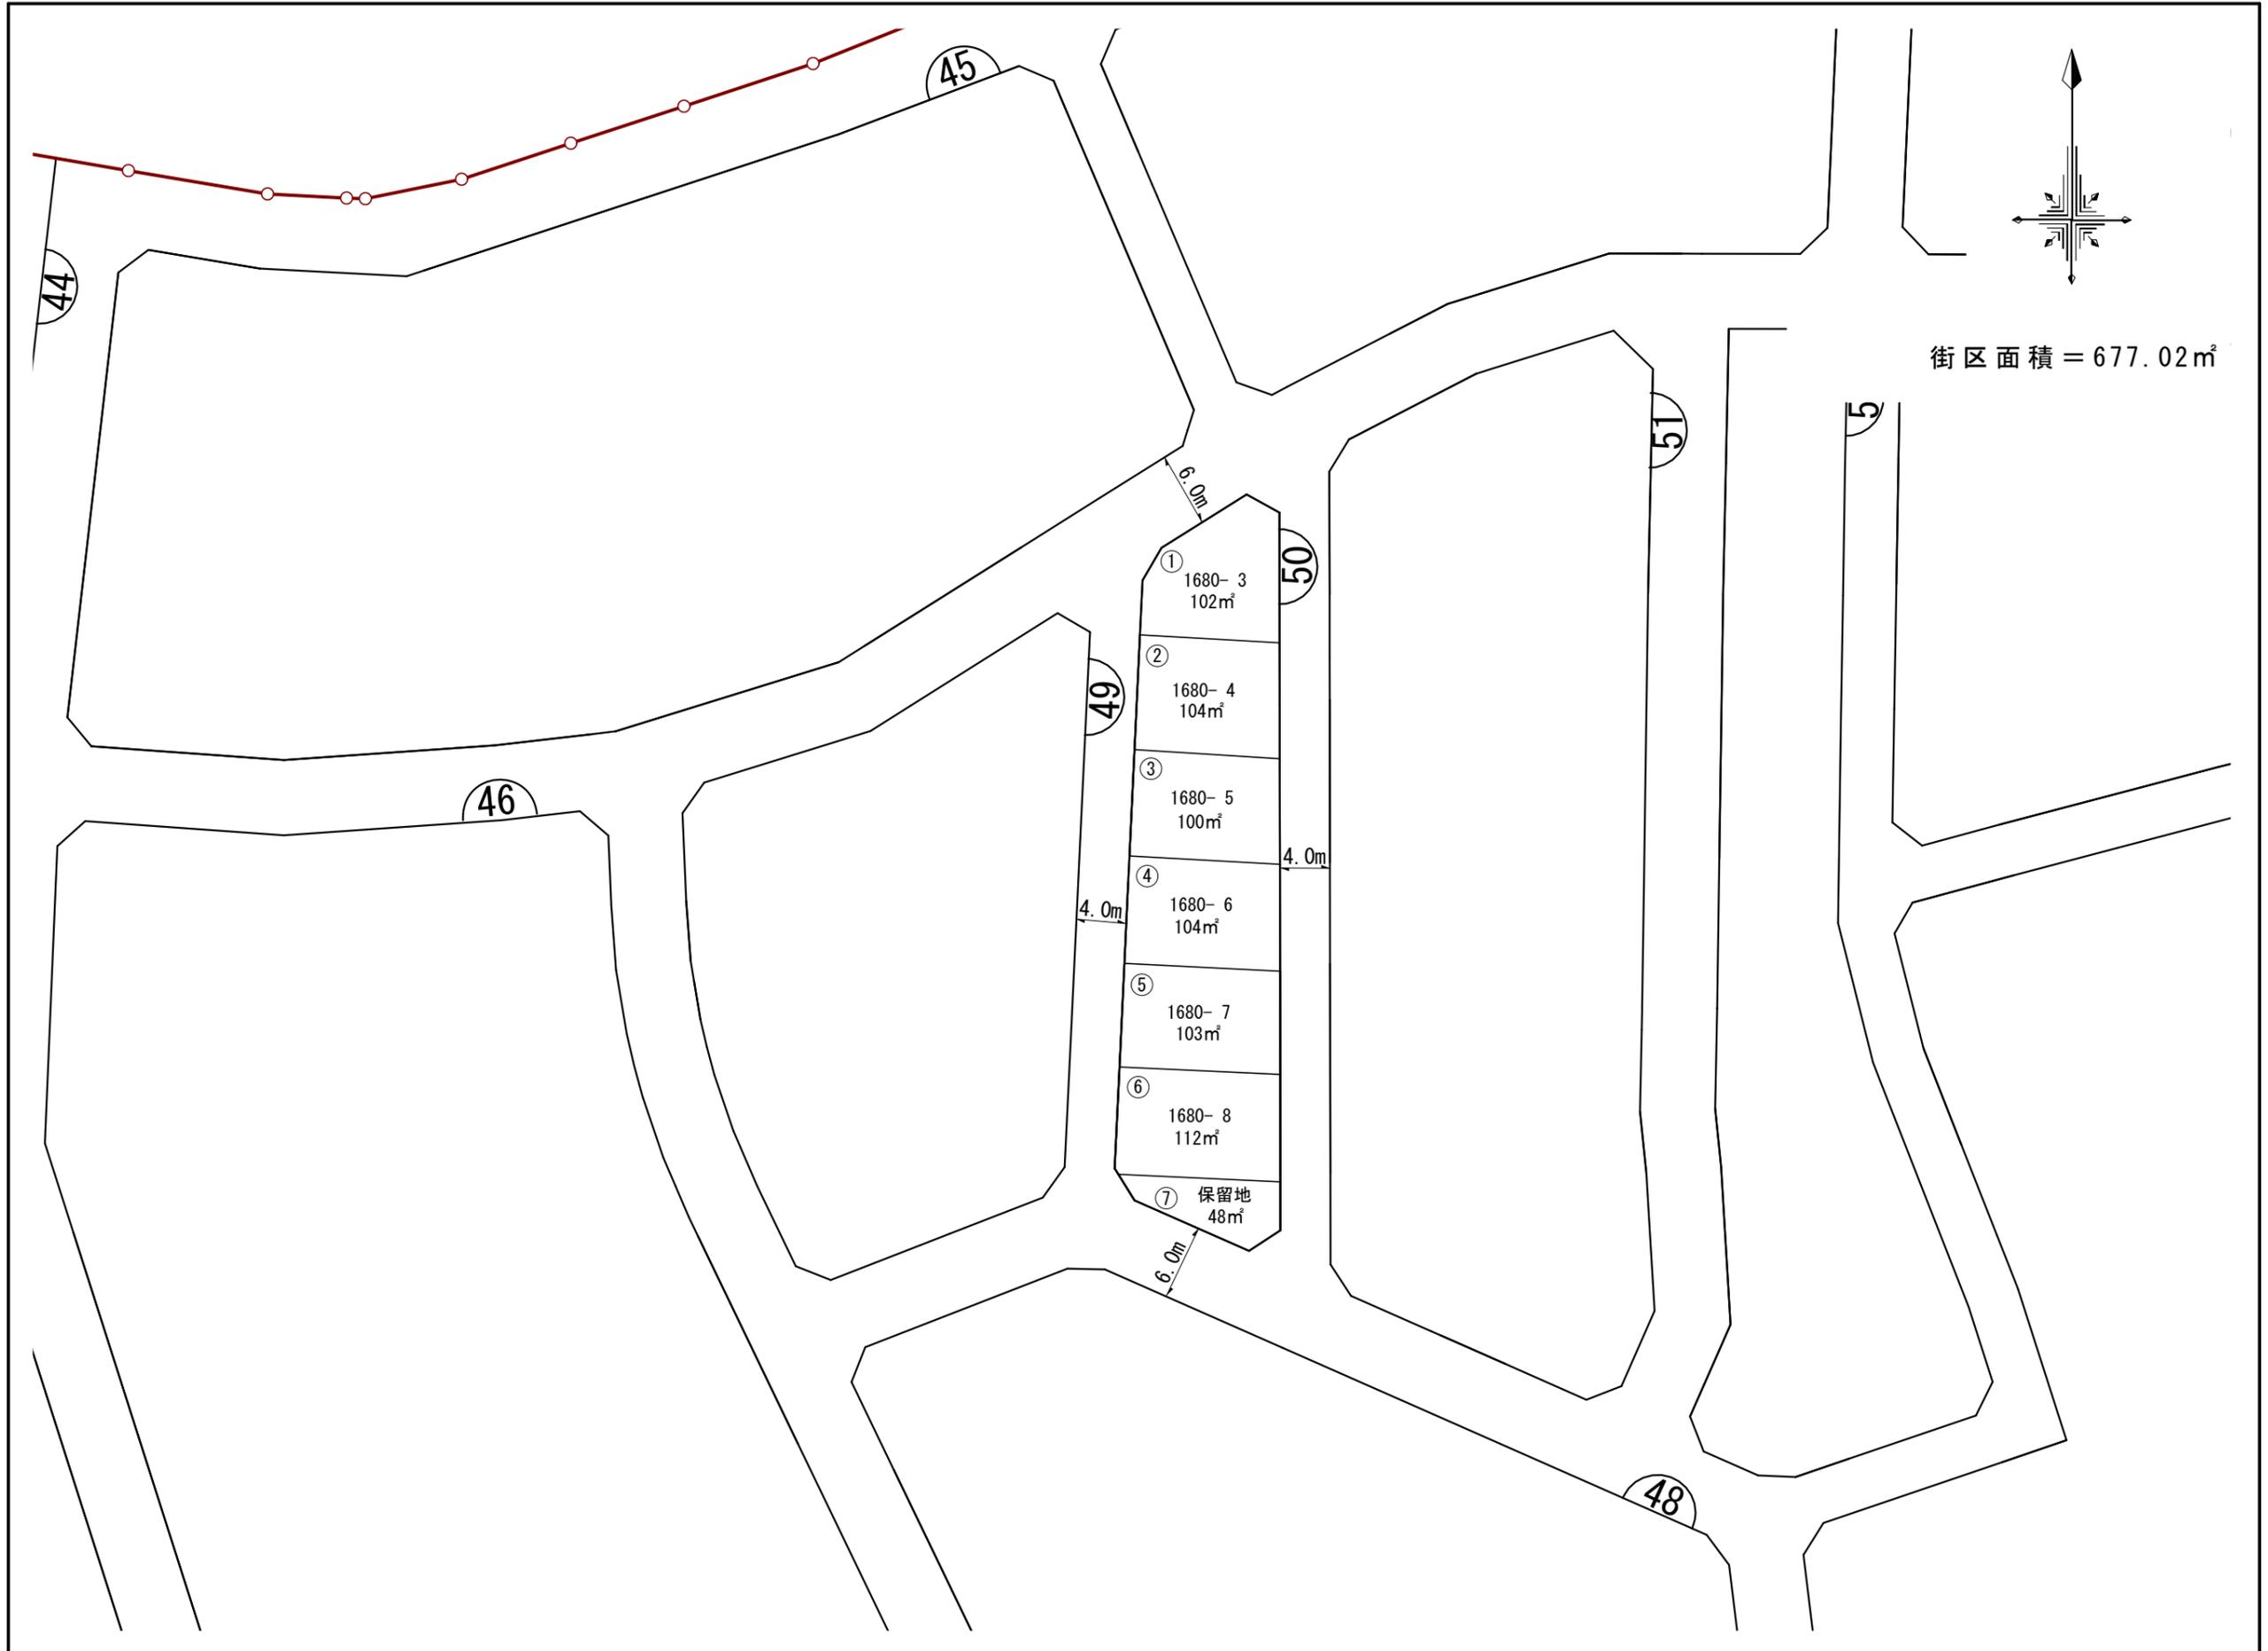

街区面積 = 677.02m²