
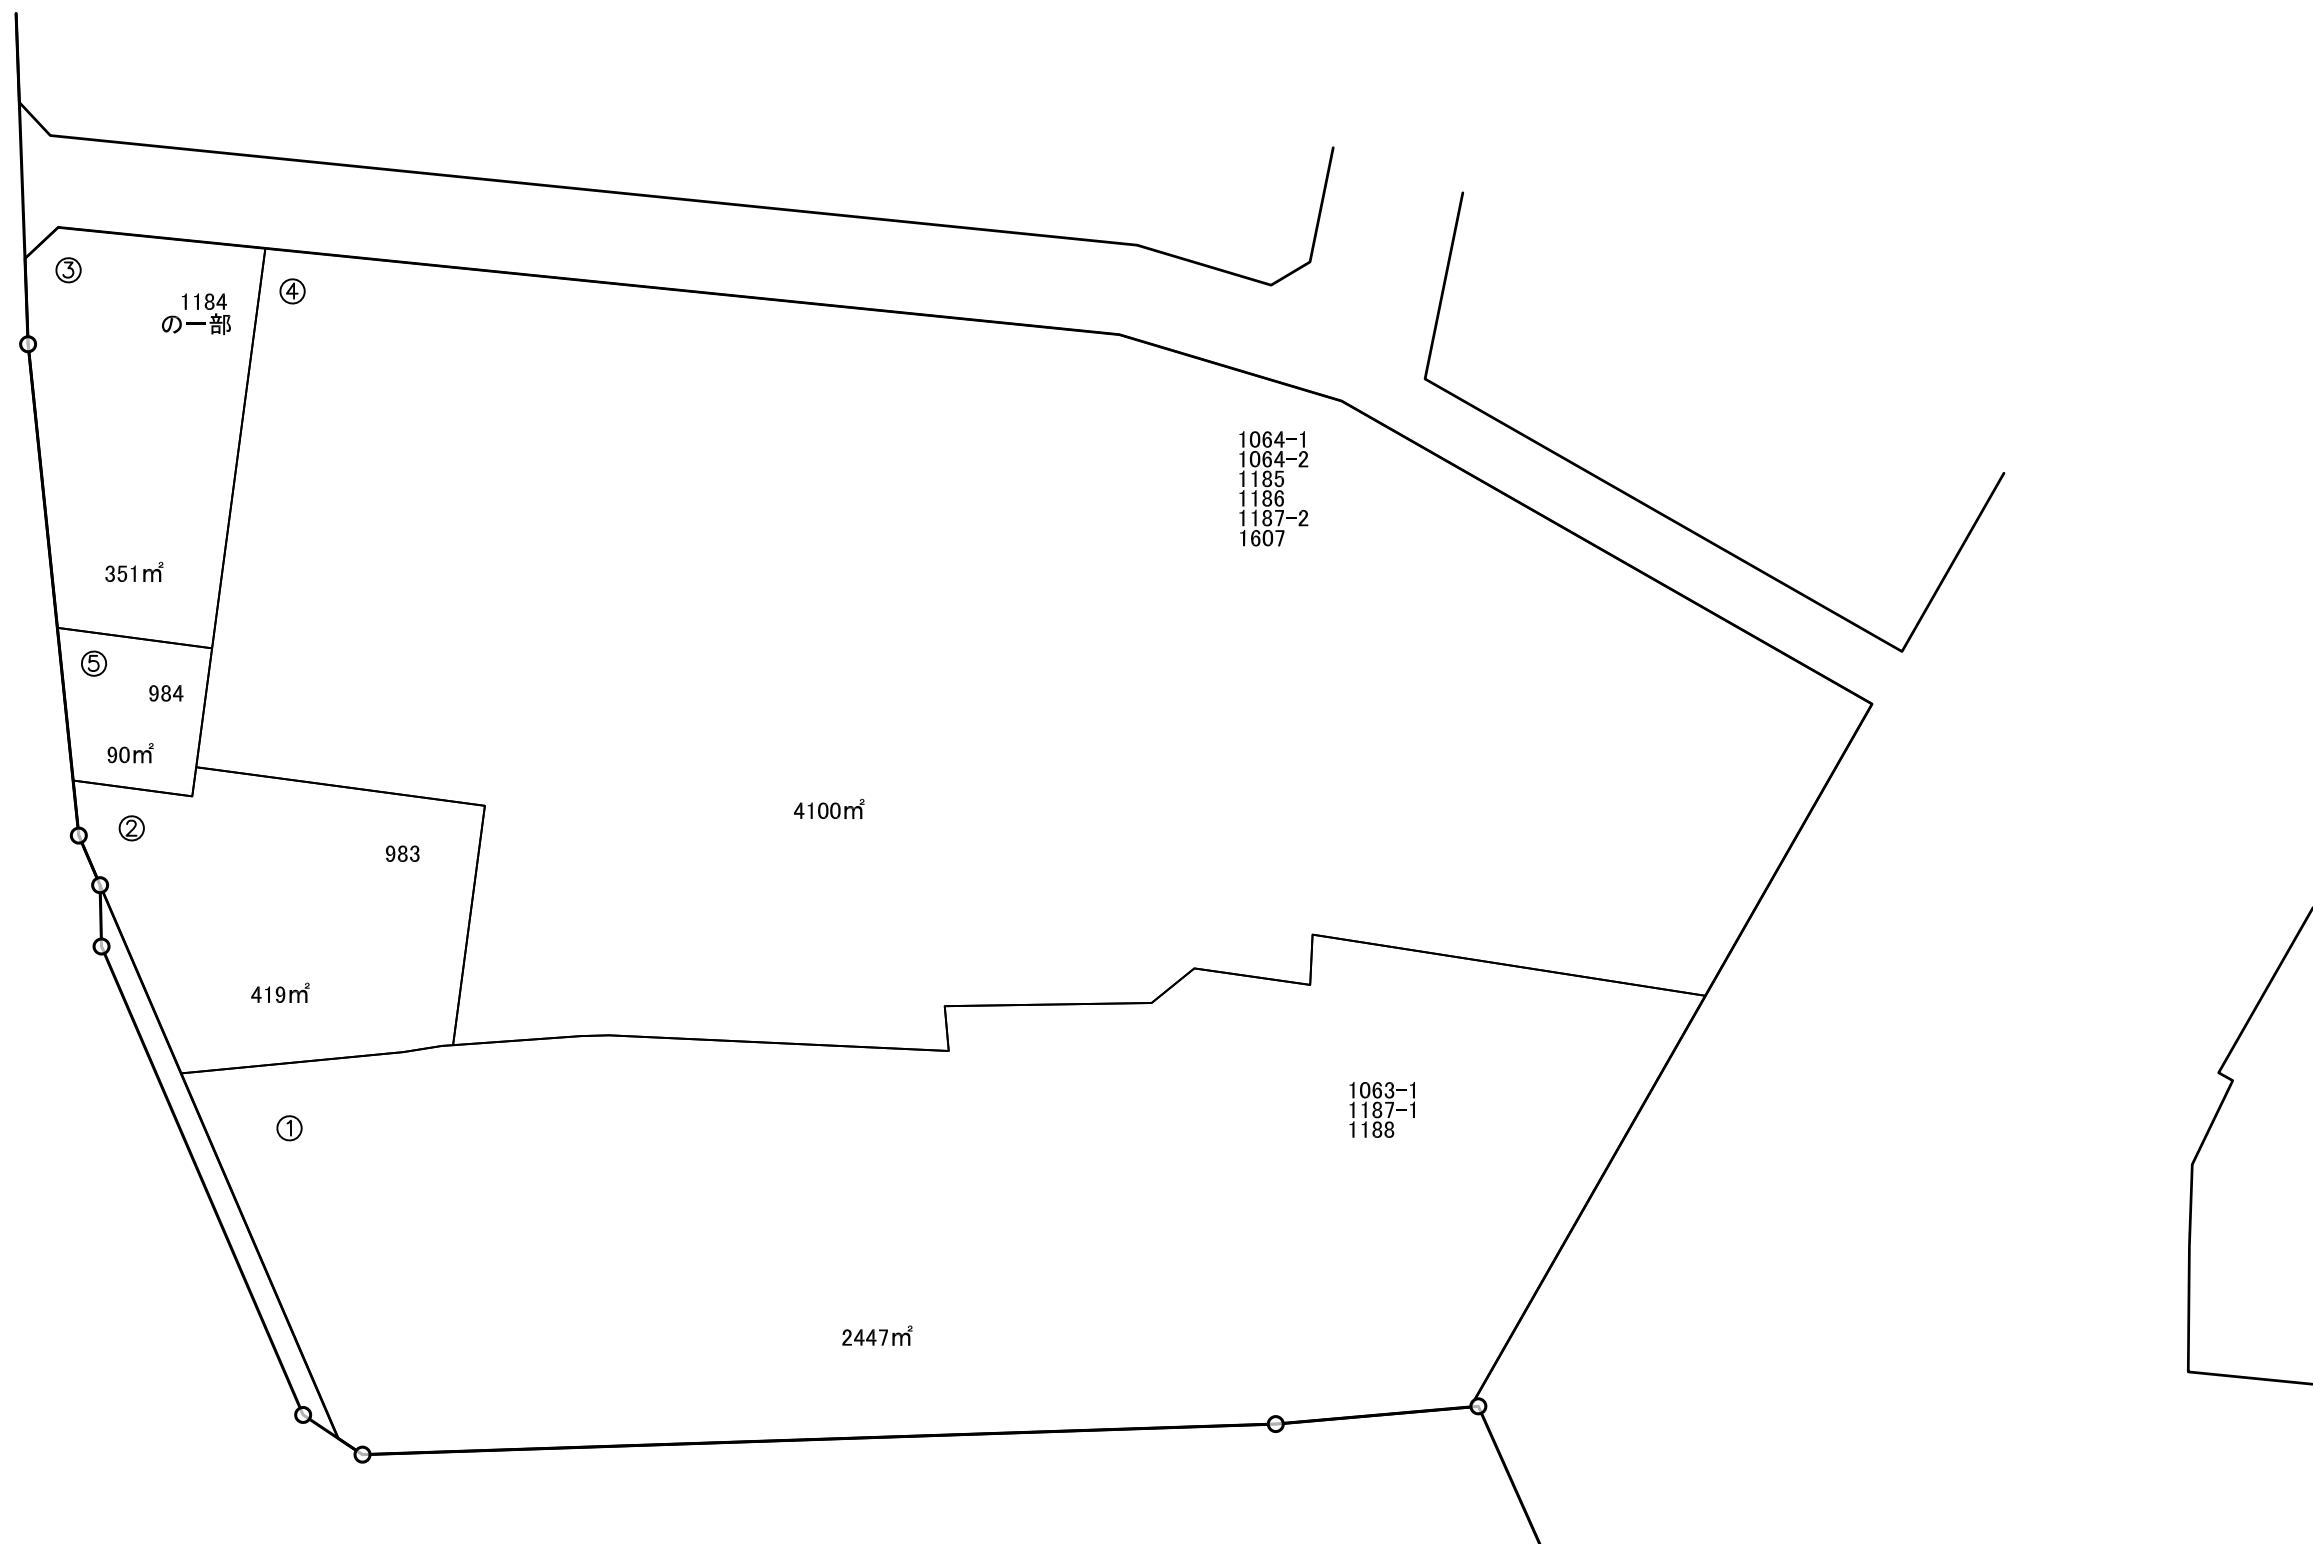


仮換地明細図

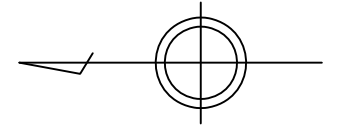

□ の画地があなた様の仮換地指定位置です。