
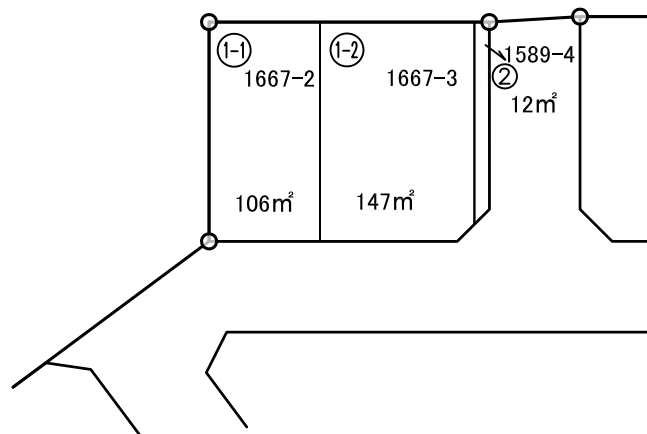


23 街区

仮換地明細図

縮尺 1:500

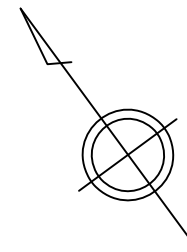

の画地があなた様の仮換地指定位置です。