
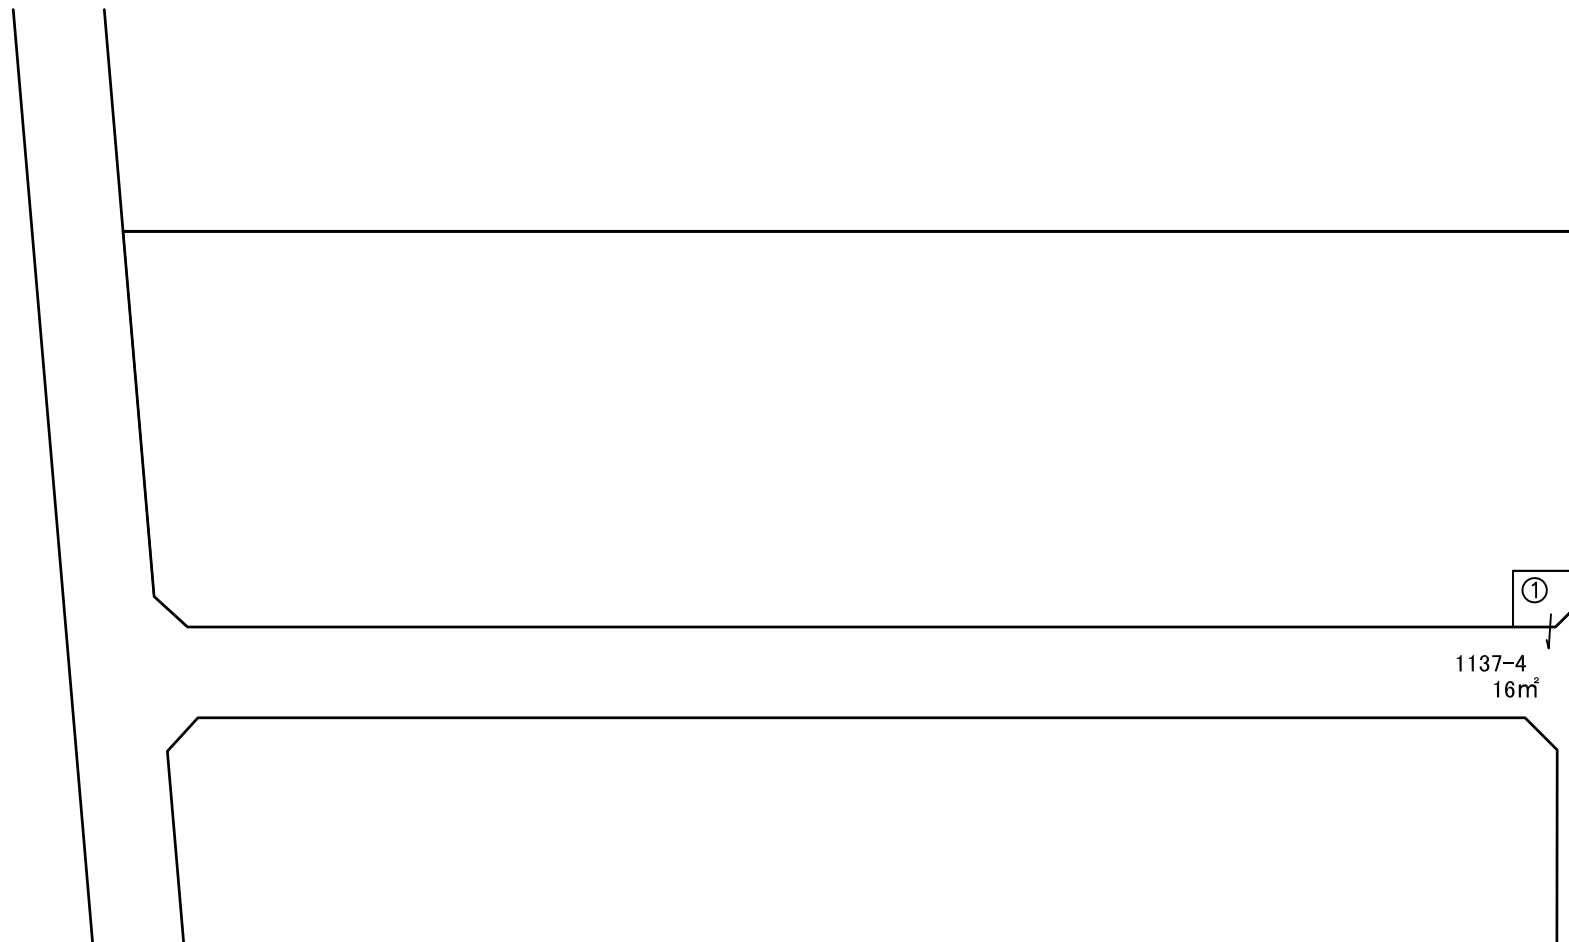


33 街区

仮換地明細図

縮尺 1:1000

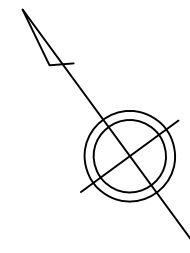

1137-4
16m²

の画地があなた様の仮換地指定位置です。