
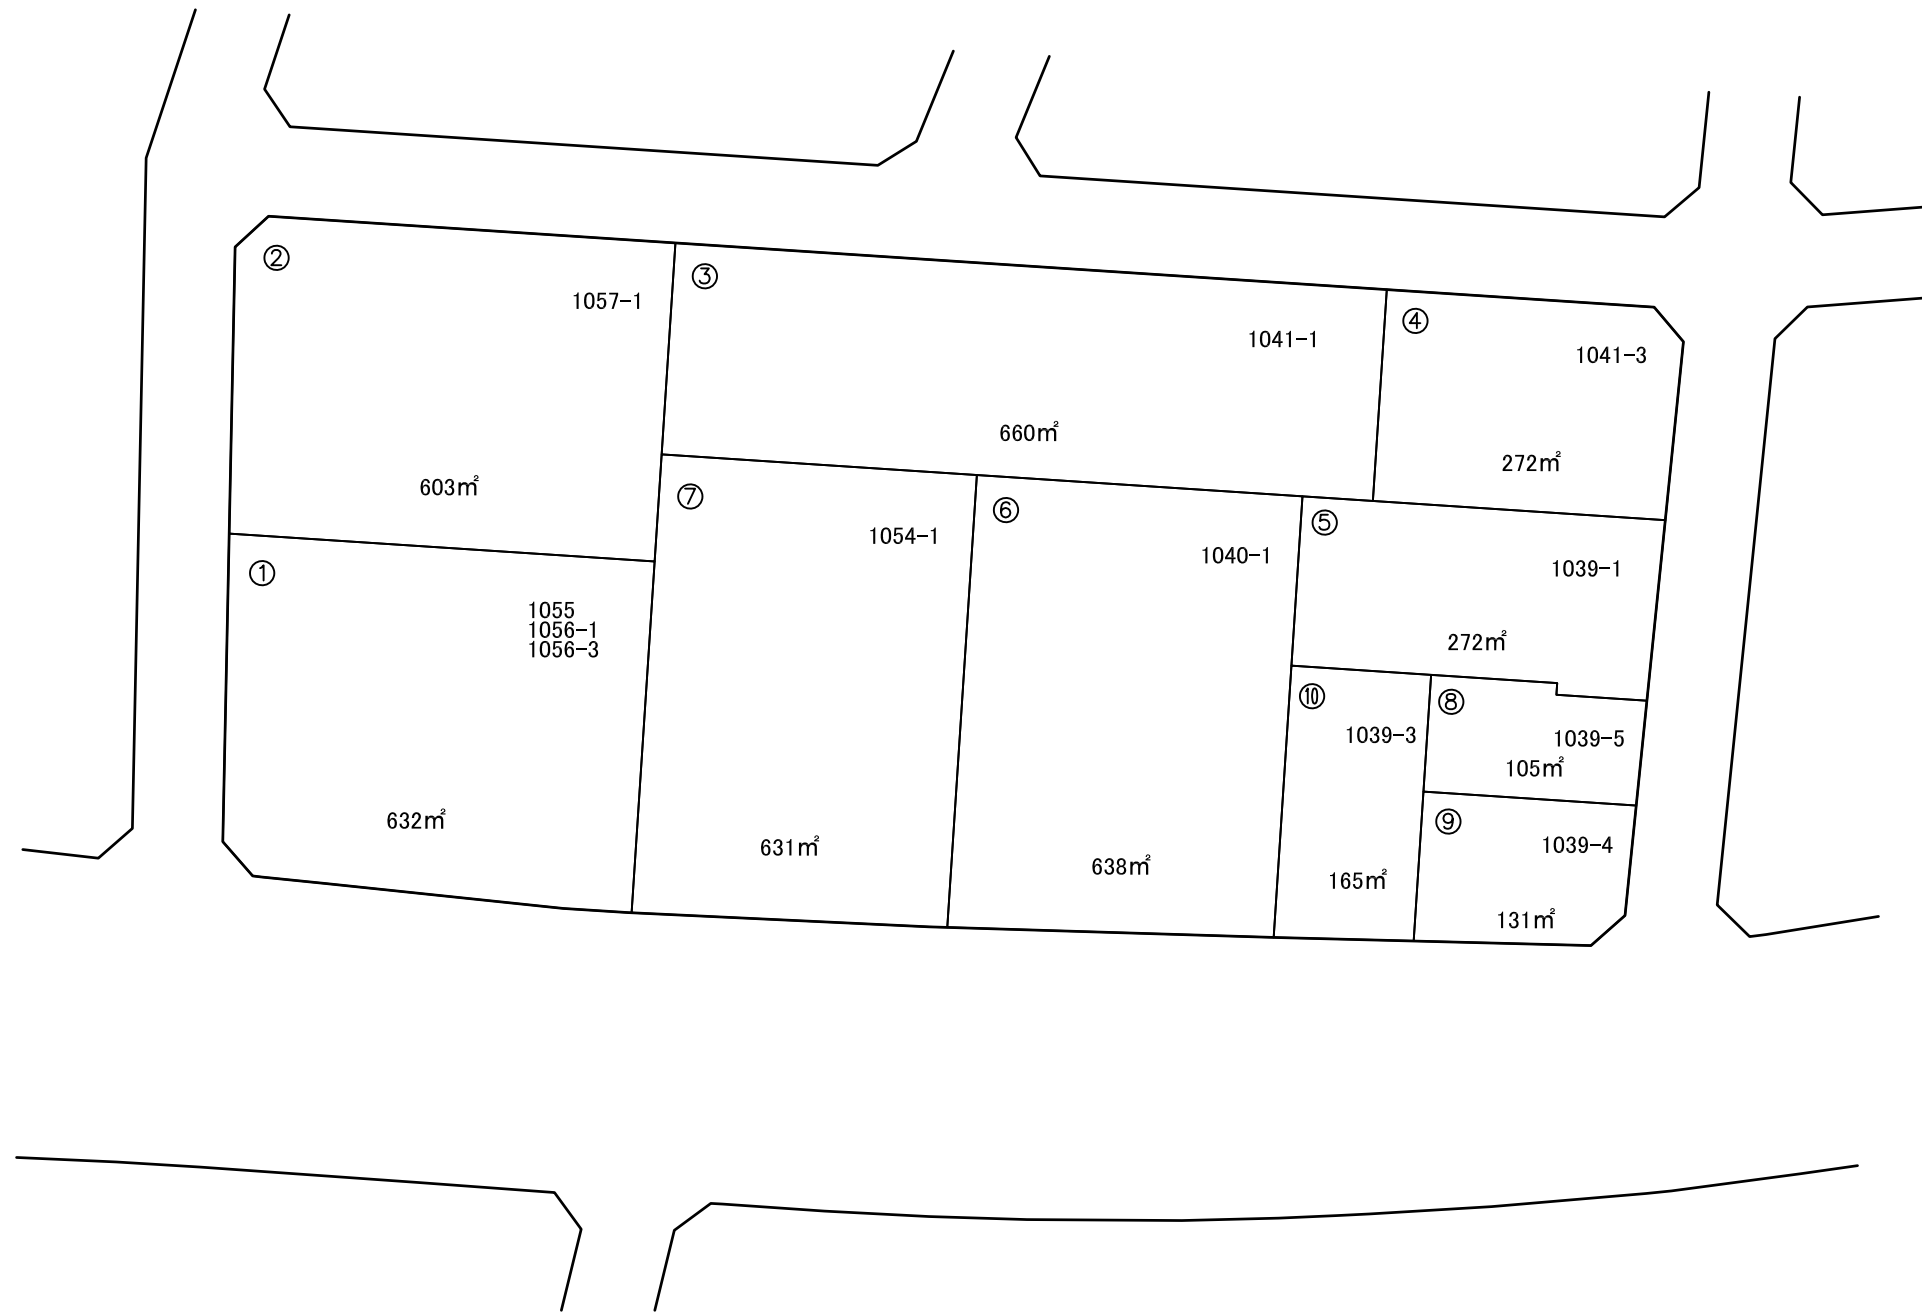


# 仮換地明細図

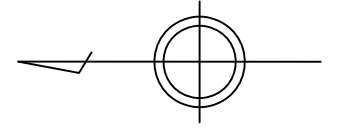

の画地があなた様の仮換地指定位置です。