


仮換地証明図

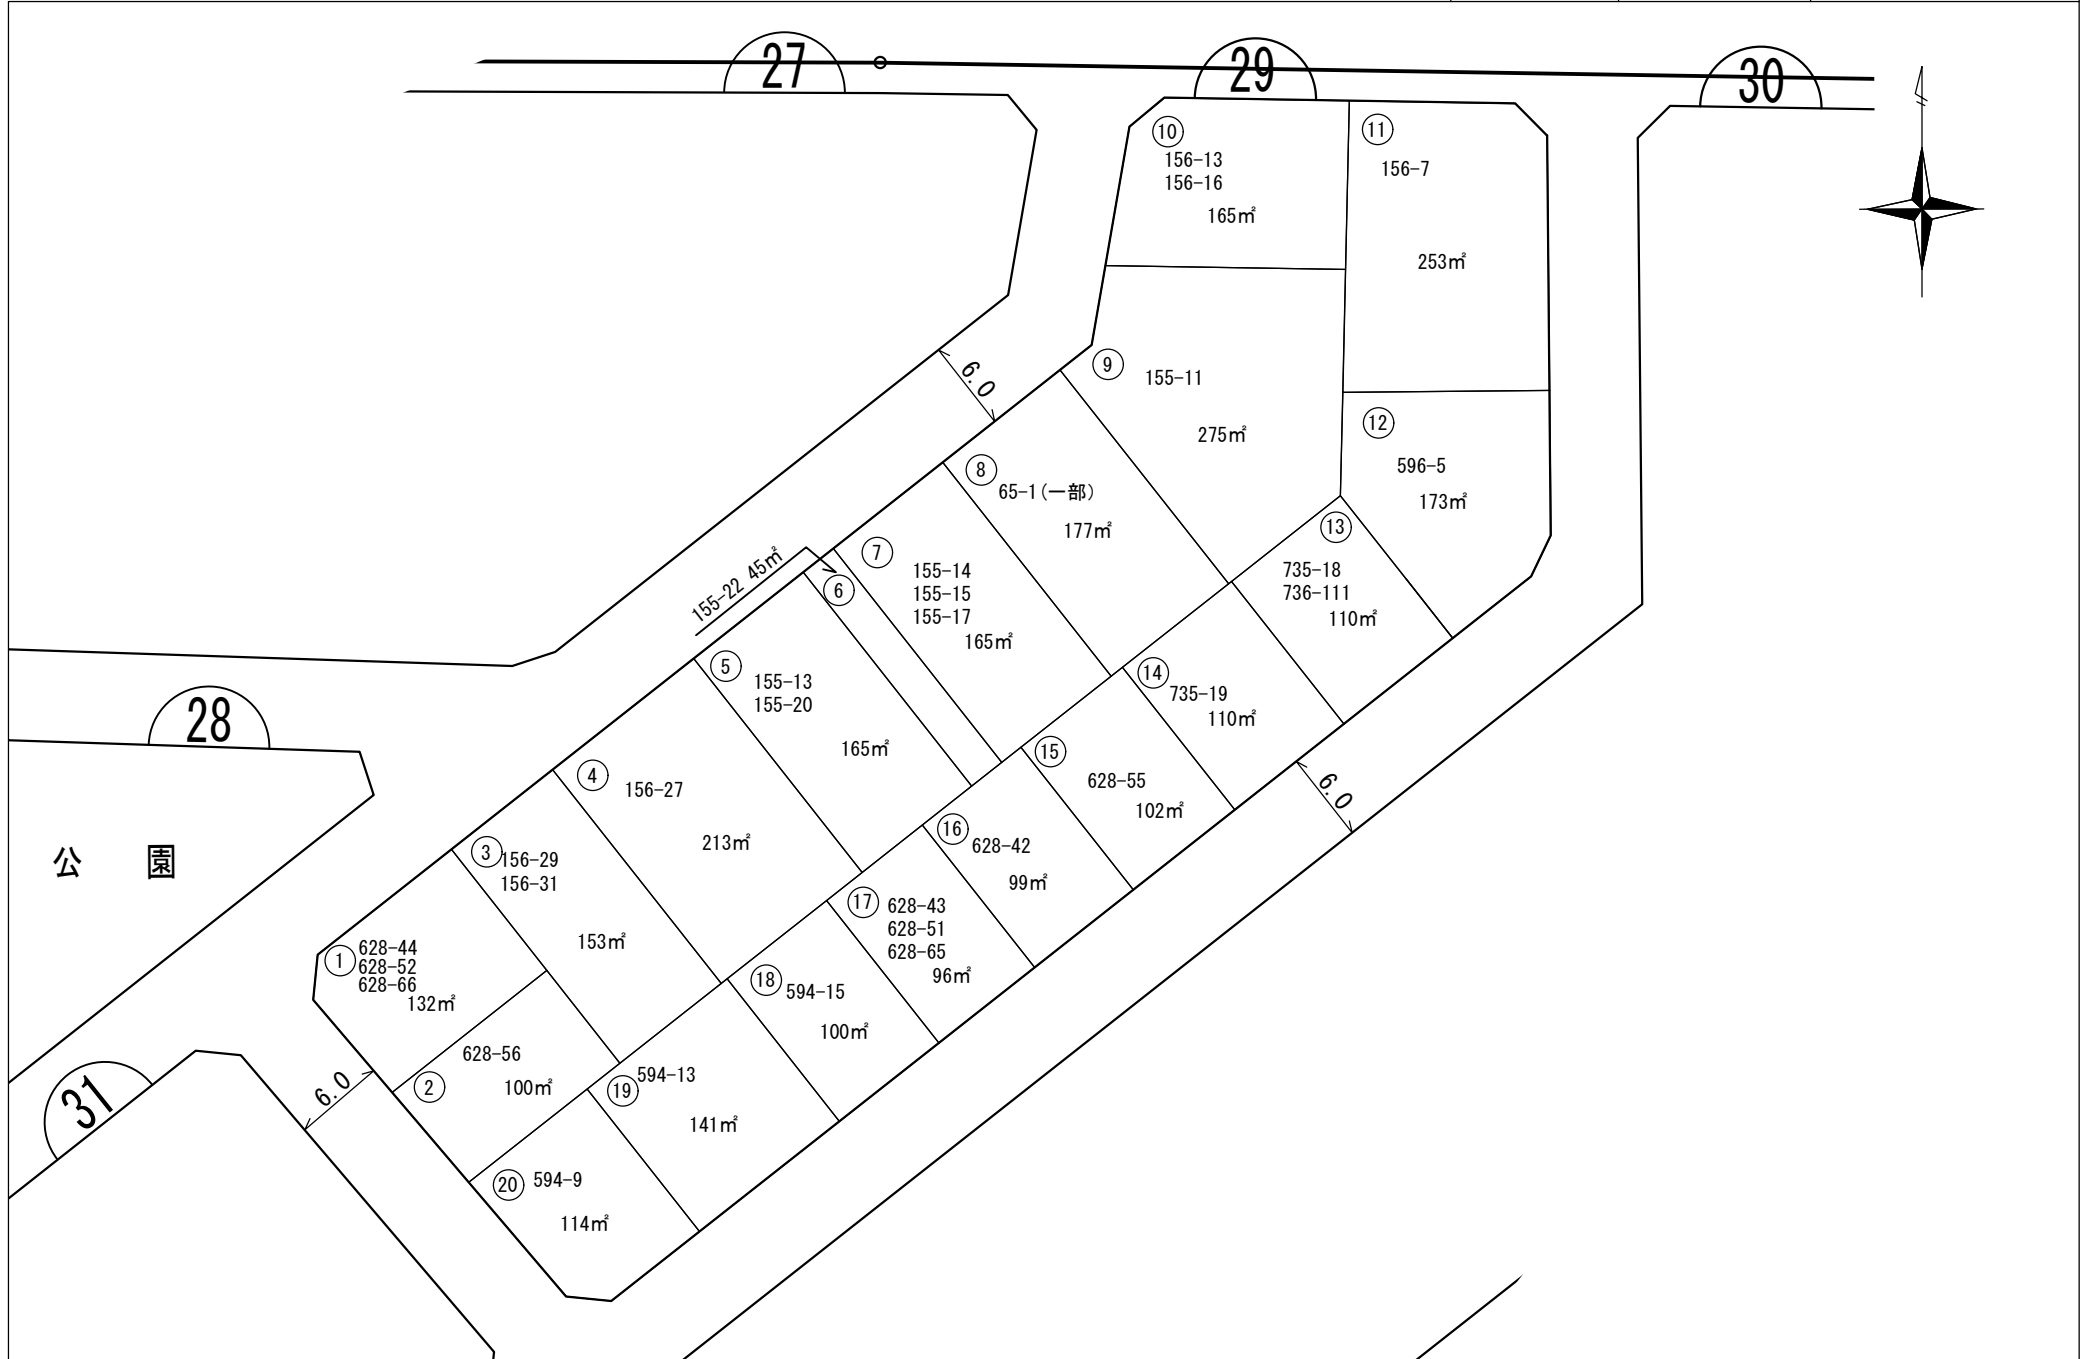

さいたま市七里駅北側特定土地区画整理組合