


底地番証明図

街区番号

63(1/2)

縮尺 1:500

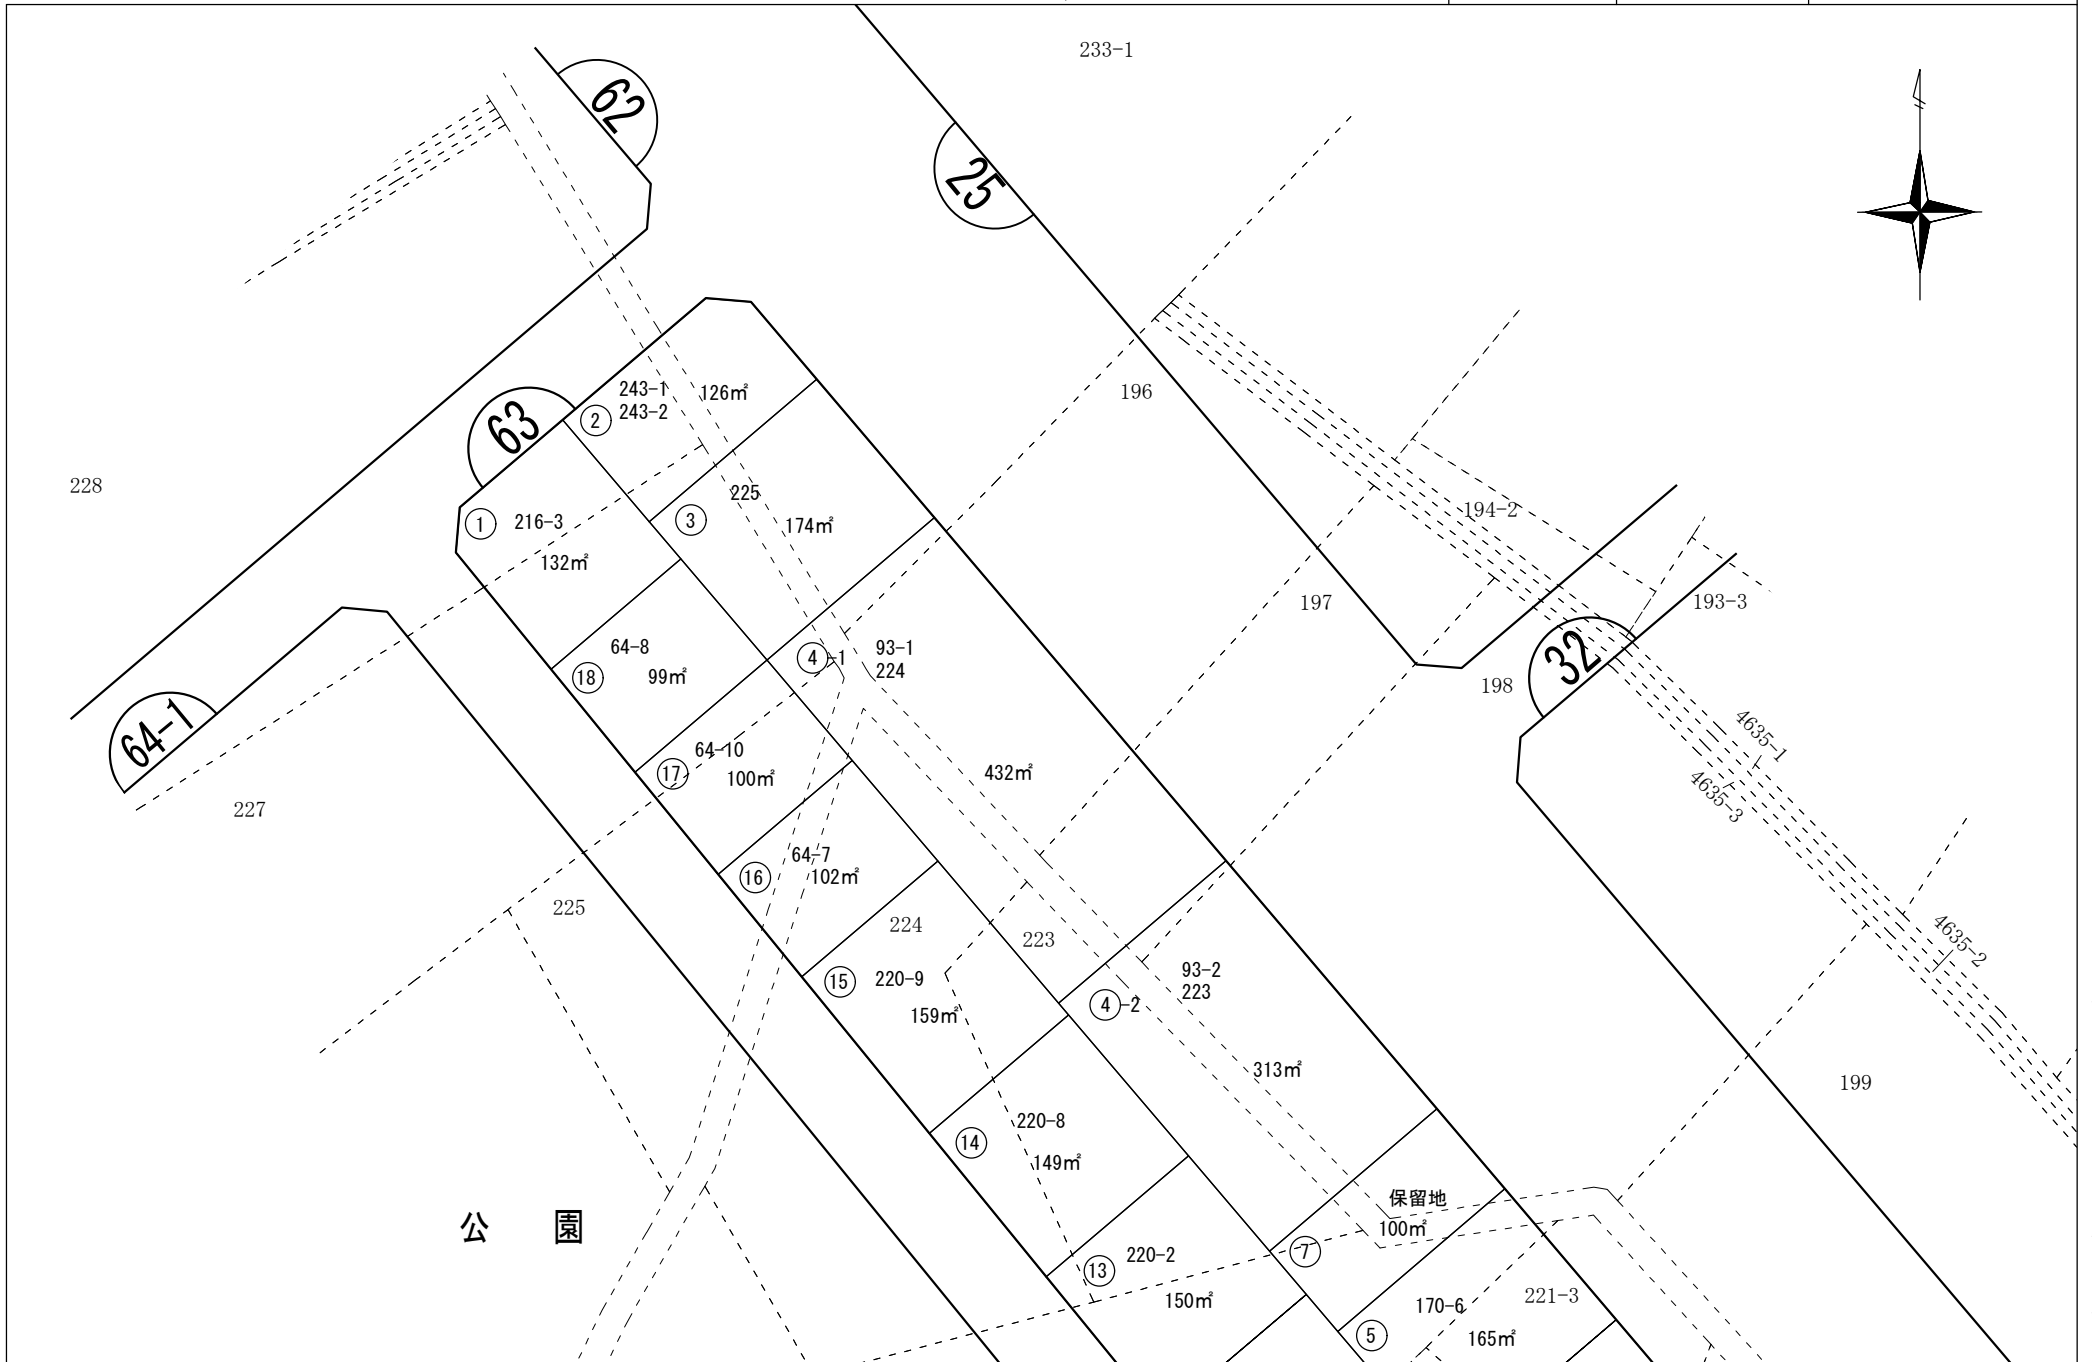

さいたま市七里駅北側特定土地区画整理組合