



底地番証明図

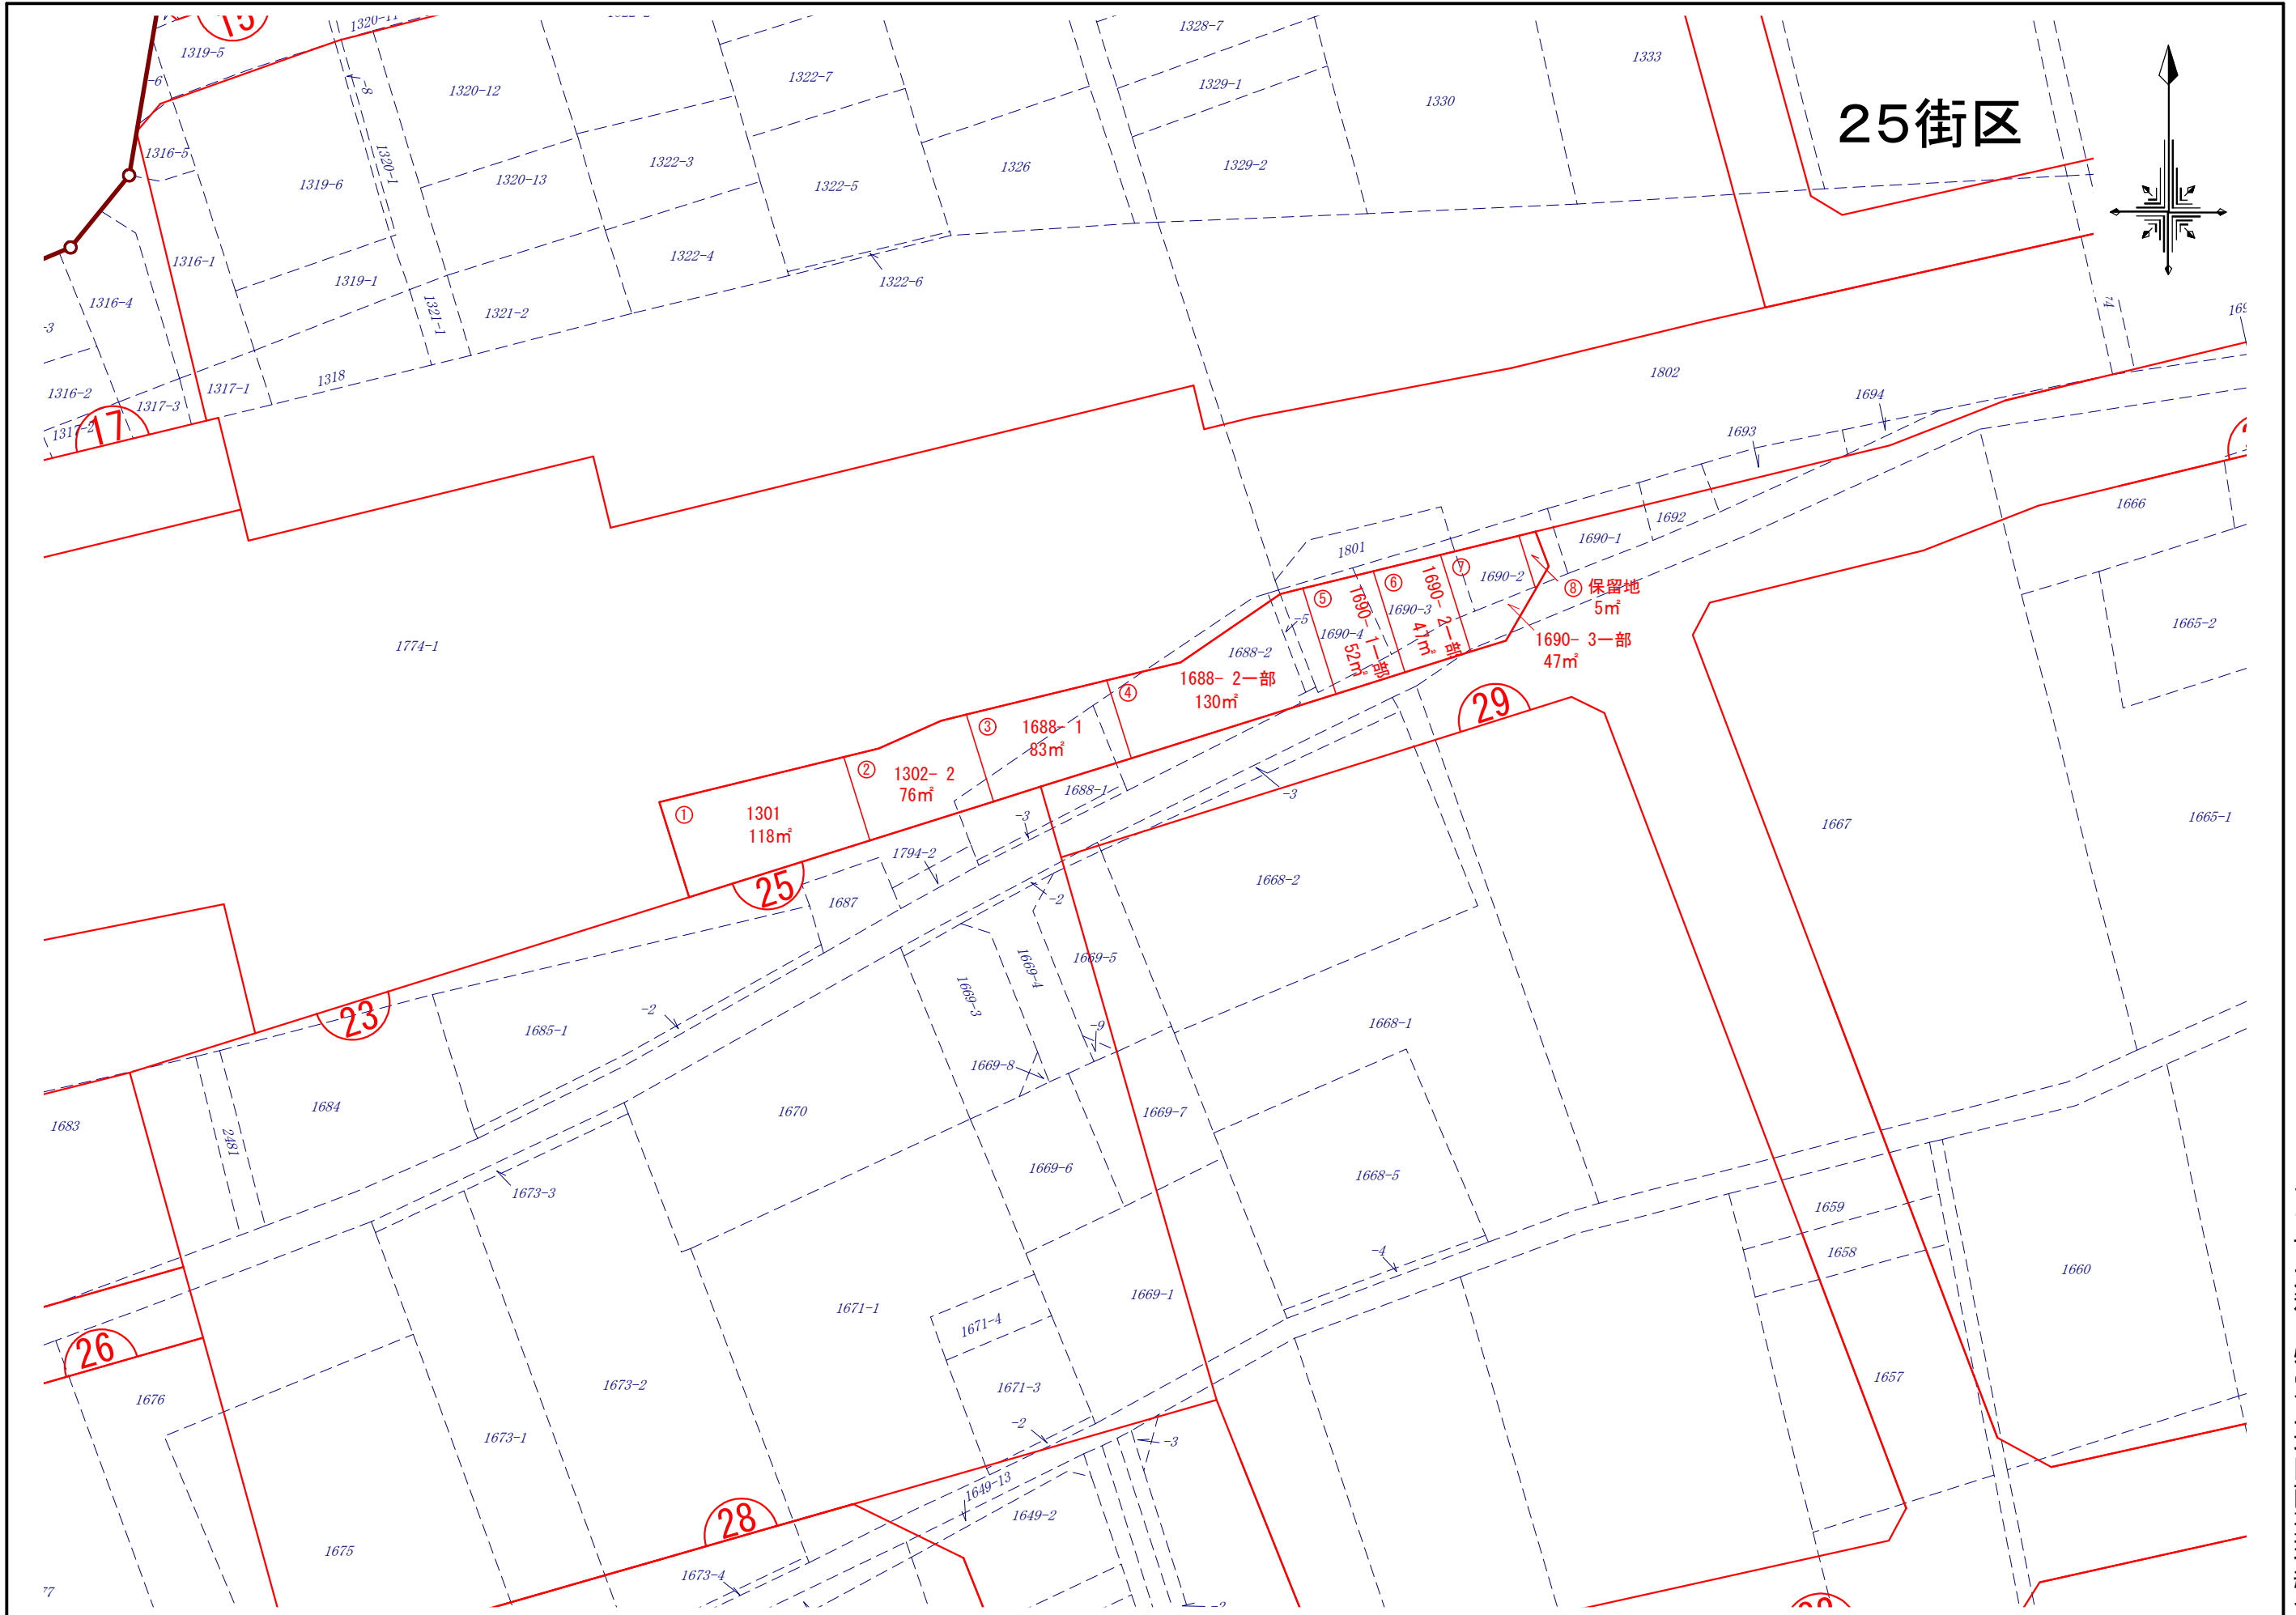

25街区

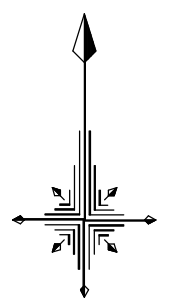

- ① 1301 118㎡
- ② 1302-2 76㎡
- ③ 1688-1 83㎡
- ④ 1688-2一部 130㎡
- ⑤ 1690-1一部 32㎡
- ⑥ 1690-2一部 41㎡
- ⑦ 1690-3一部 47㎡
- ⑧ 保留地 5㎡