


4街区

仮換地指定図

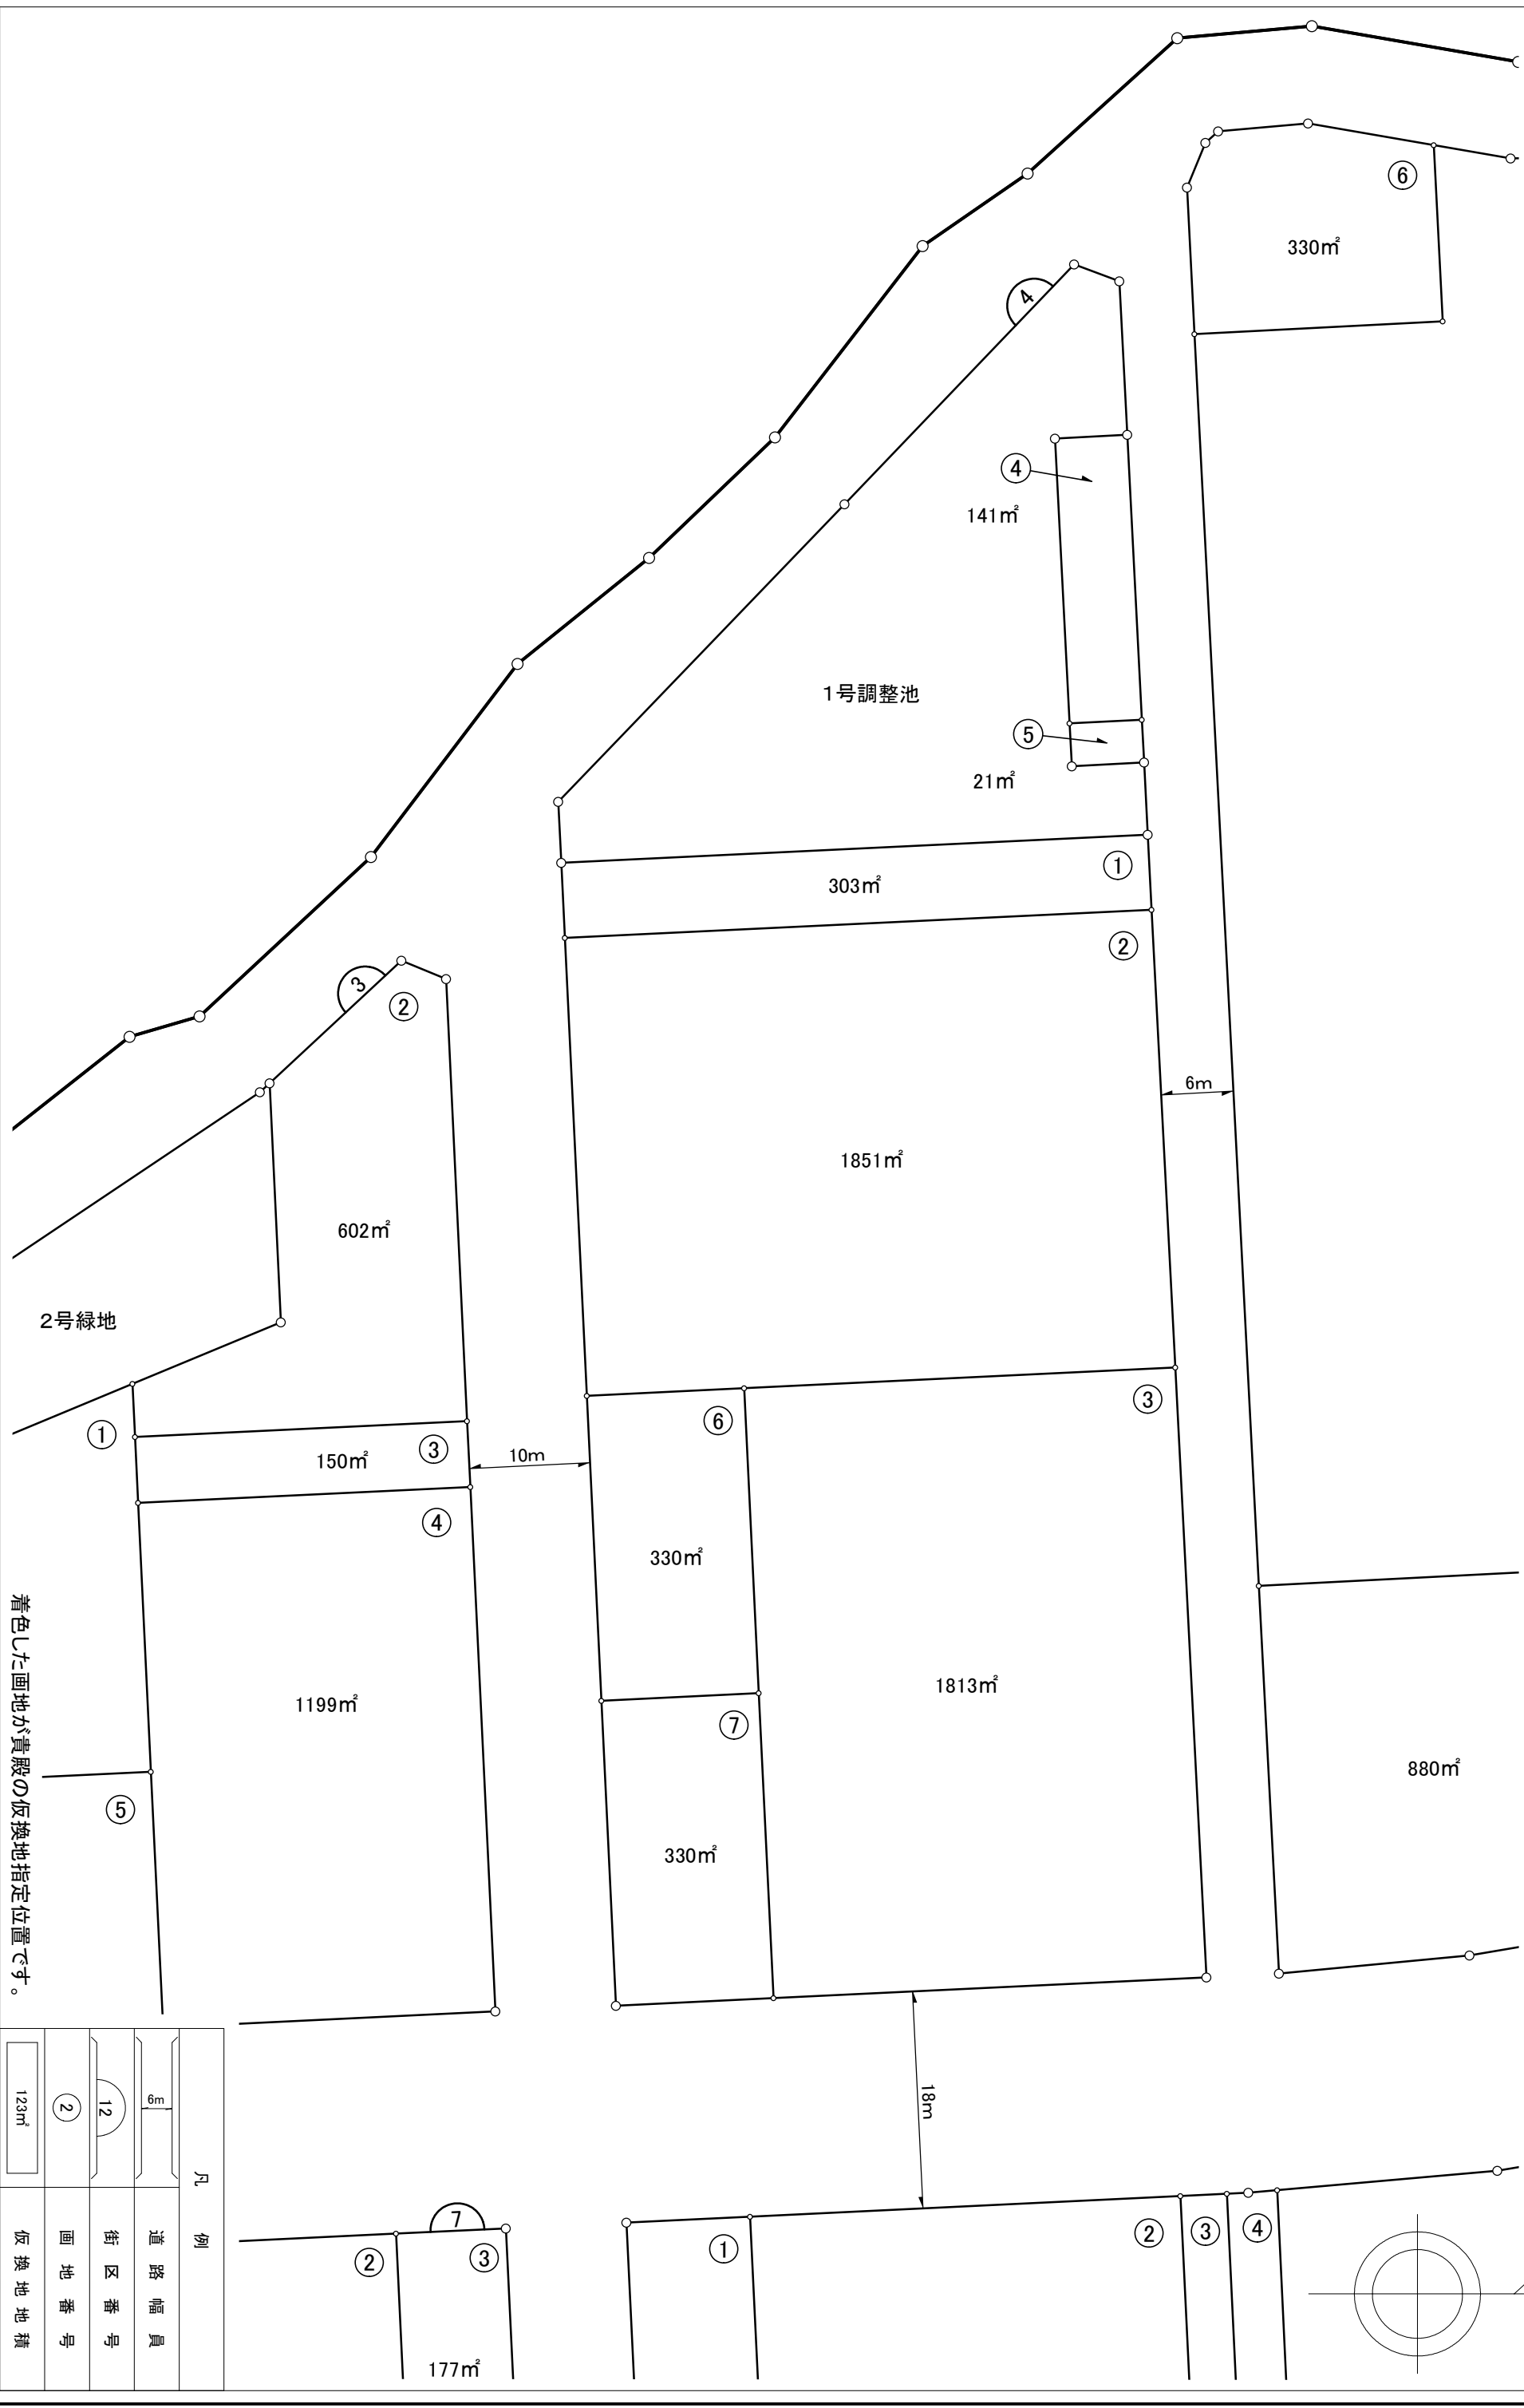

着色した面地が貴殿の仮換地指定位置です。

凡例	
	道路幅員
	街区番号
	面地番号
	仮換地地種