


17 街区

仮換地指定図

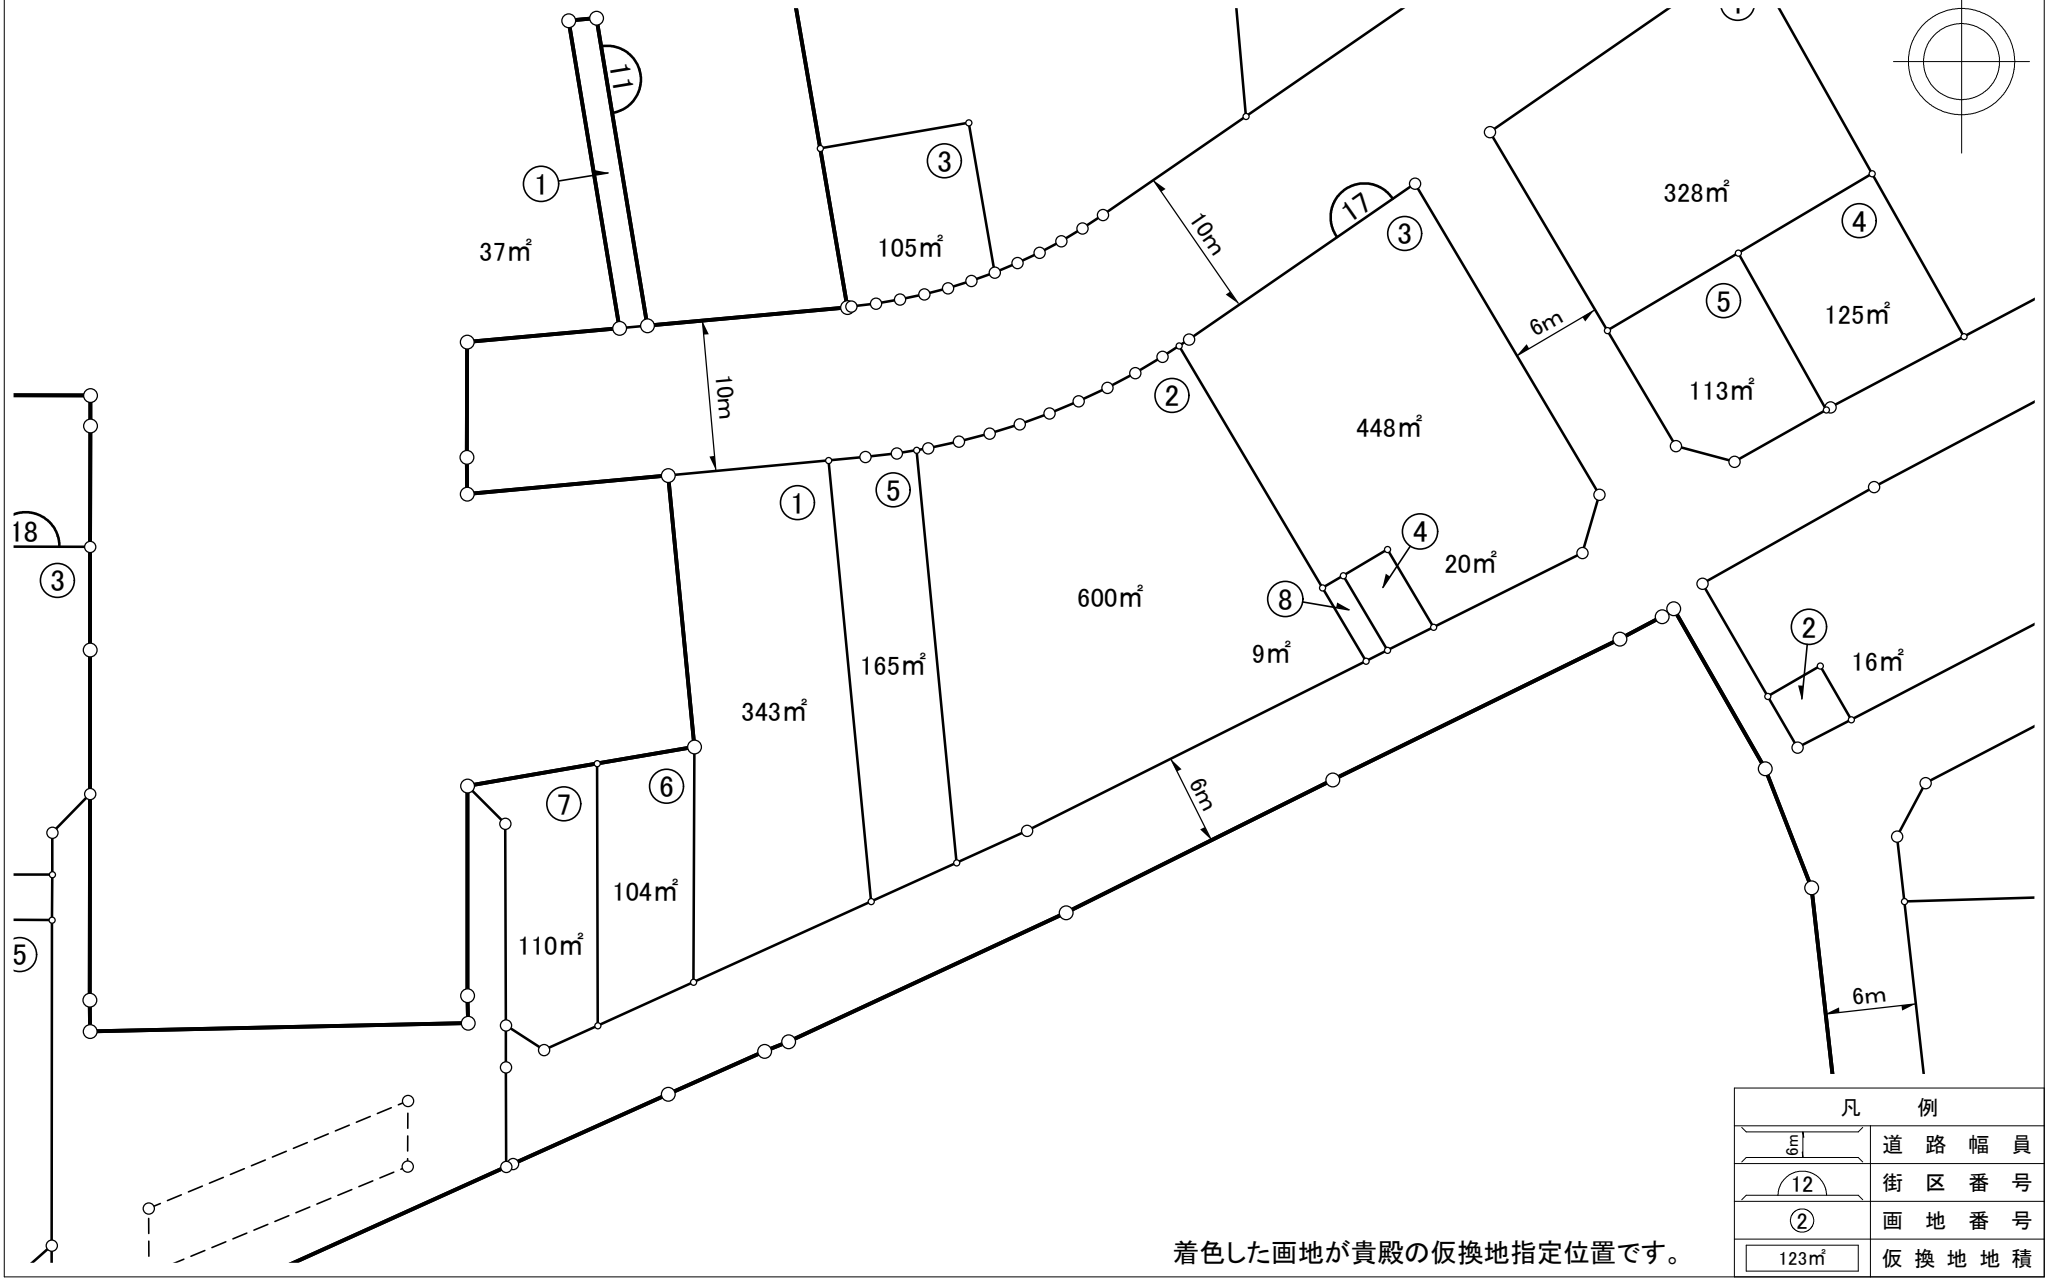

着色した画地が貴殿の仮換地指定位置です。