
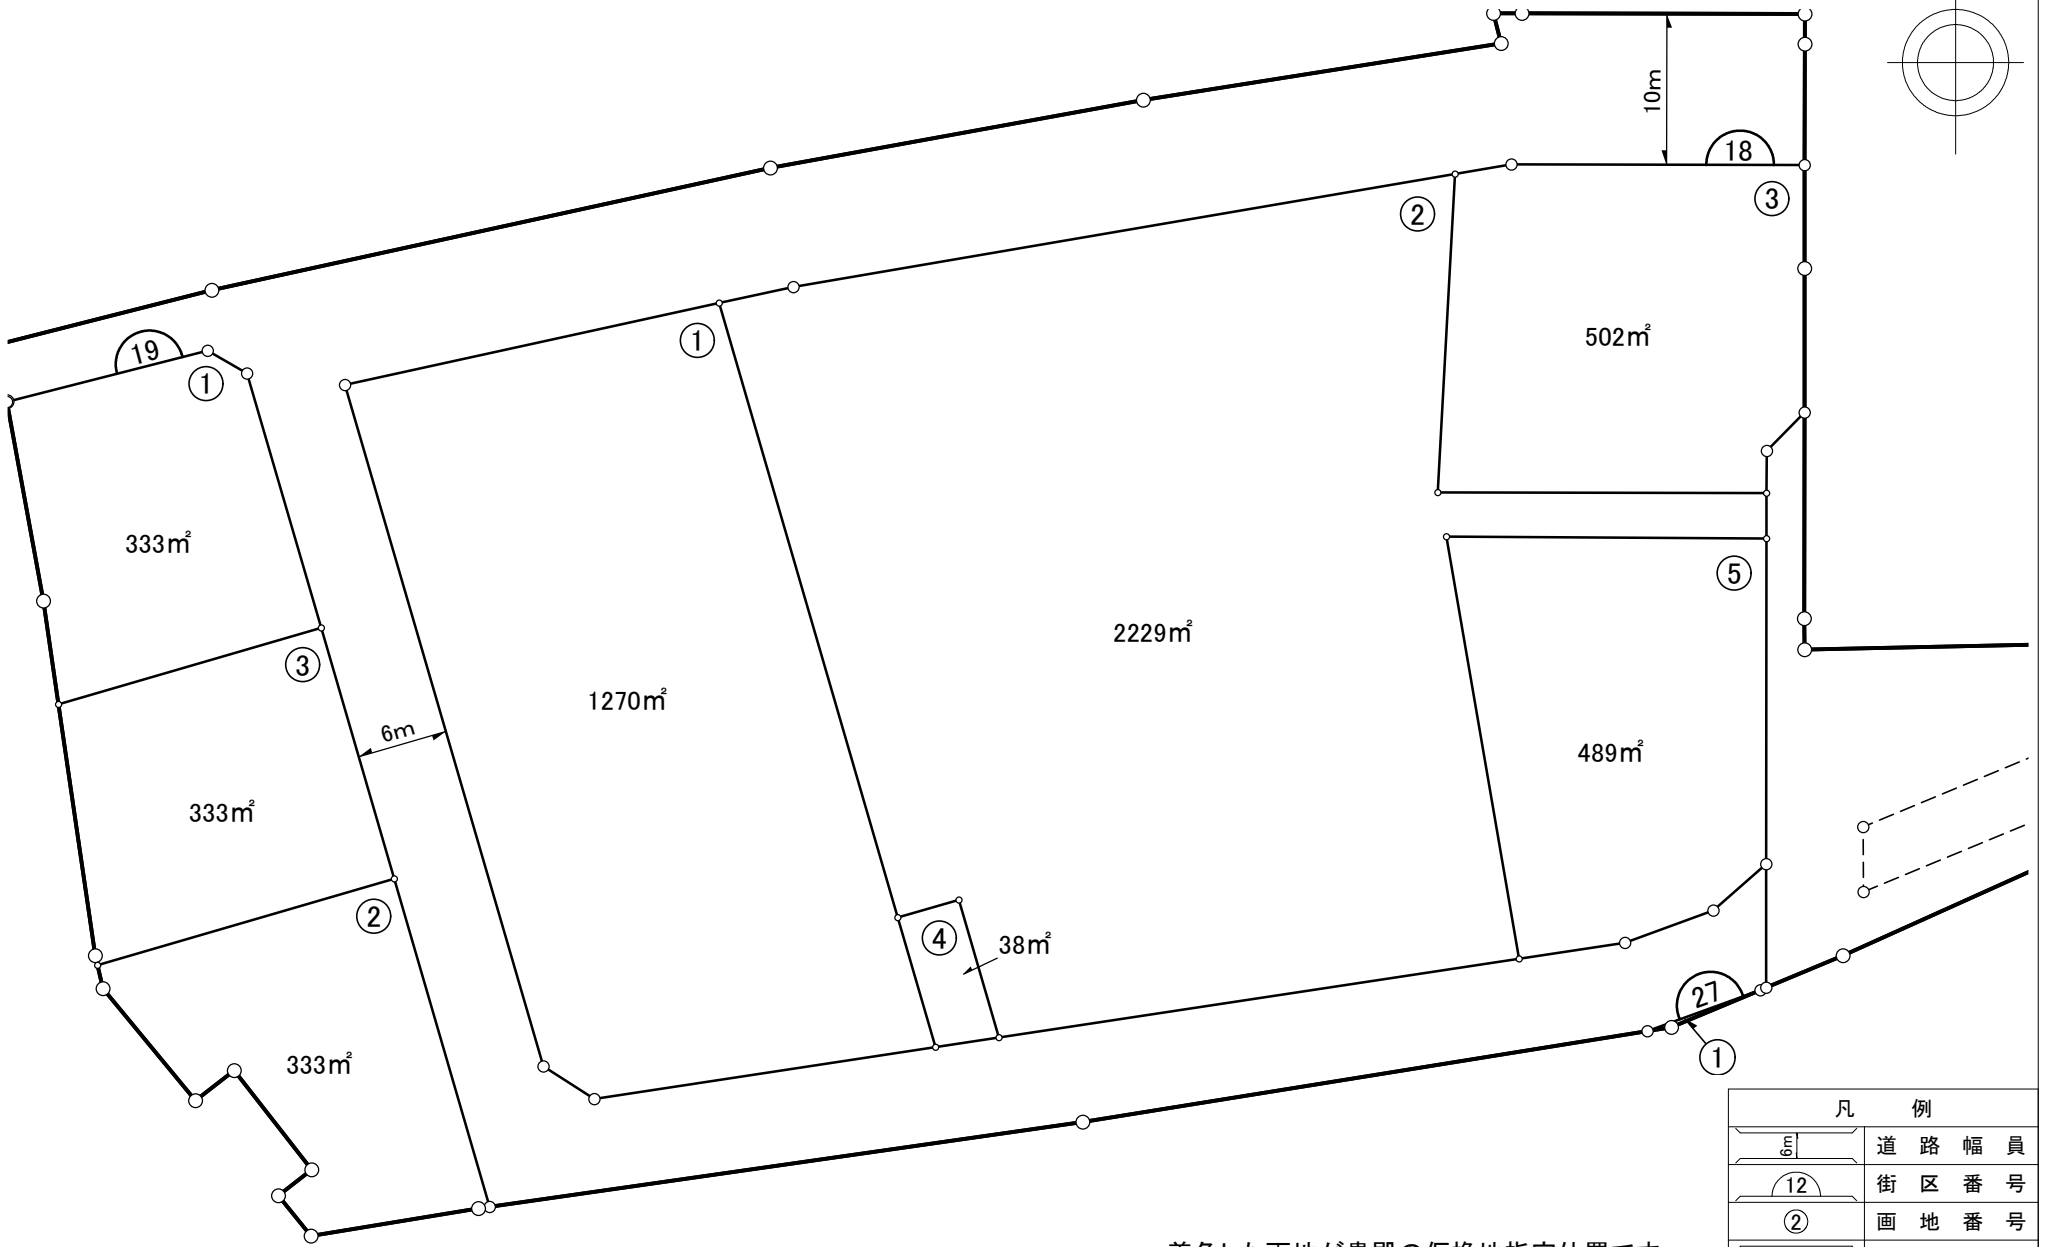


18 街 区

# 仮換地指定図

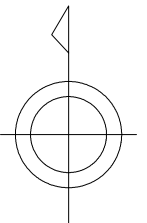

凡 例	
	道 路 幅 員
	街 区 番 号
	画 地 番 号
	仮 換 地 地 積

着色した画地が貴殿の仮換地指定位置です。