


底地番証明図

街区番号

33

縮尺1:500

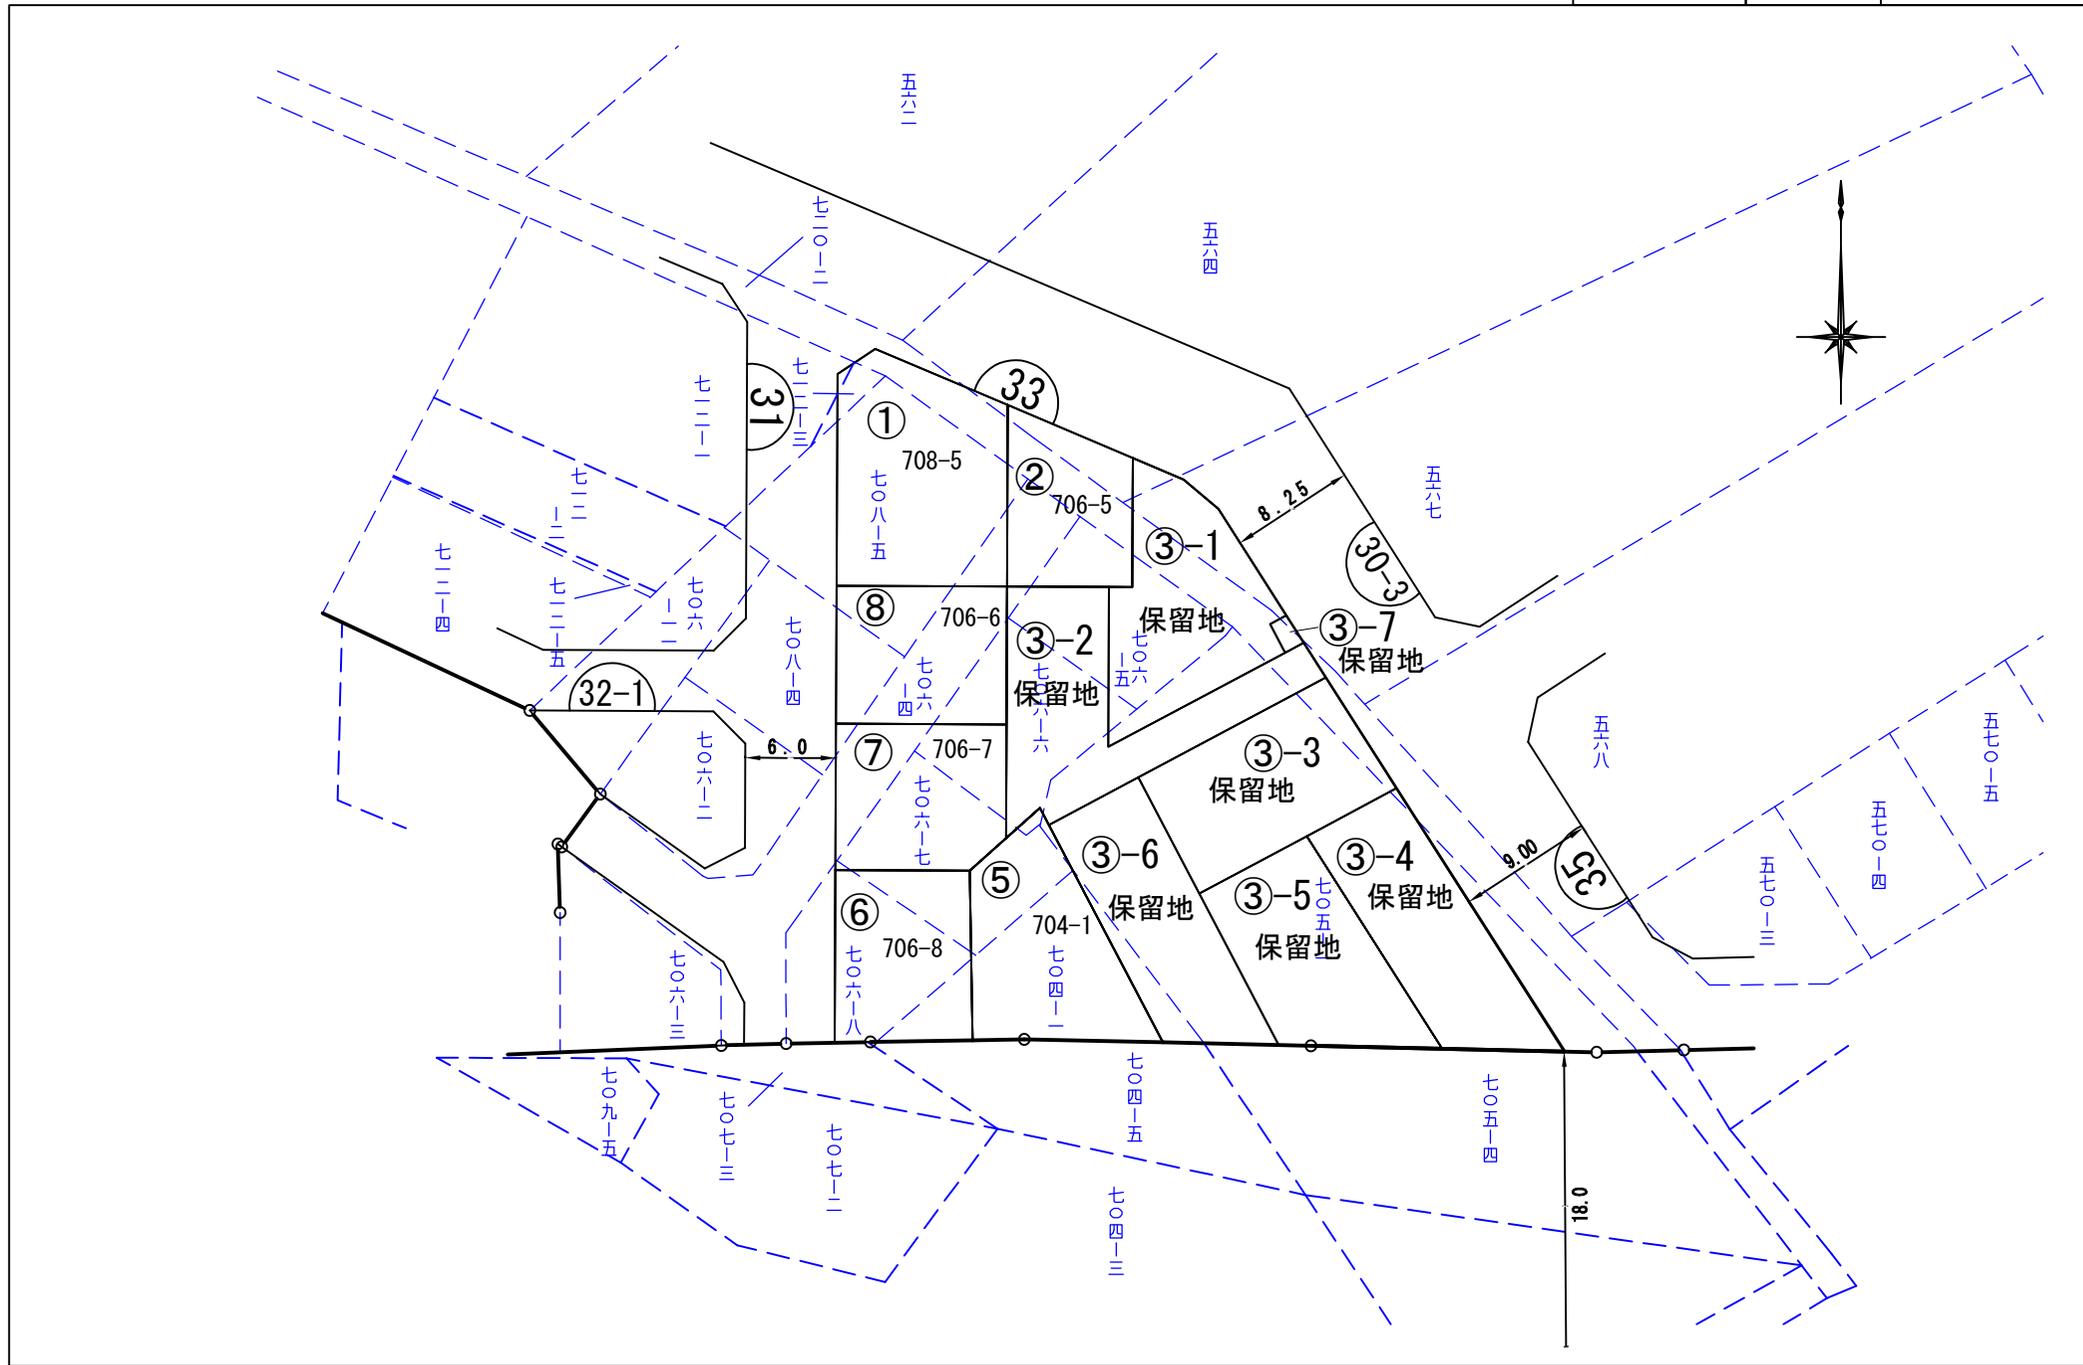

さいたま市内内容・会ノ谷特定土地区画整理組合