



設計図

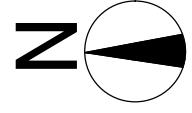

S=1:3,000

凡	例
	施行地区界
	都市計画道路
	区画道路
	特殊道路
	公園・緑地
	調整池
	鉄道軌道
	墓地
	神社・寺院
	住宅地(普通)
	住宅地(集合)

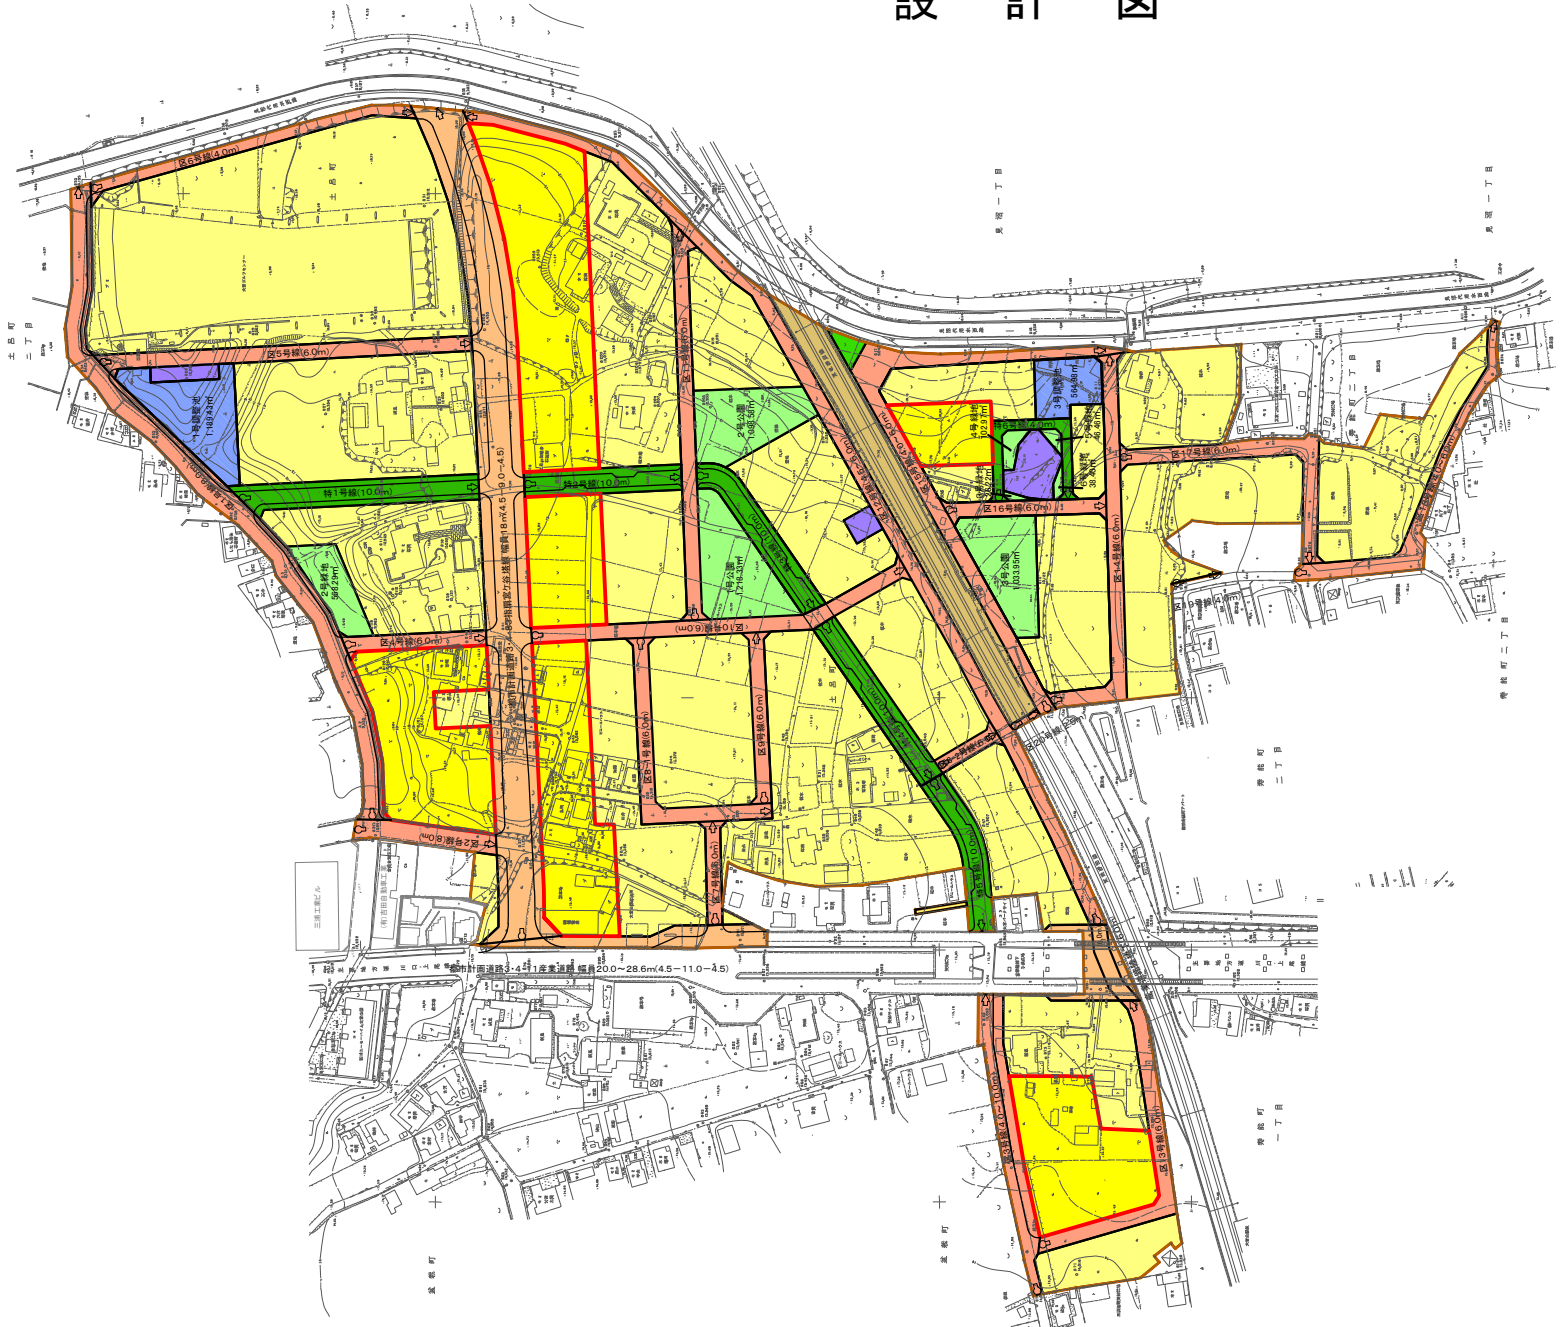