
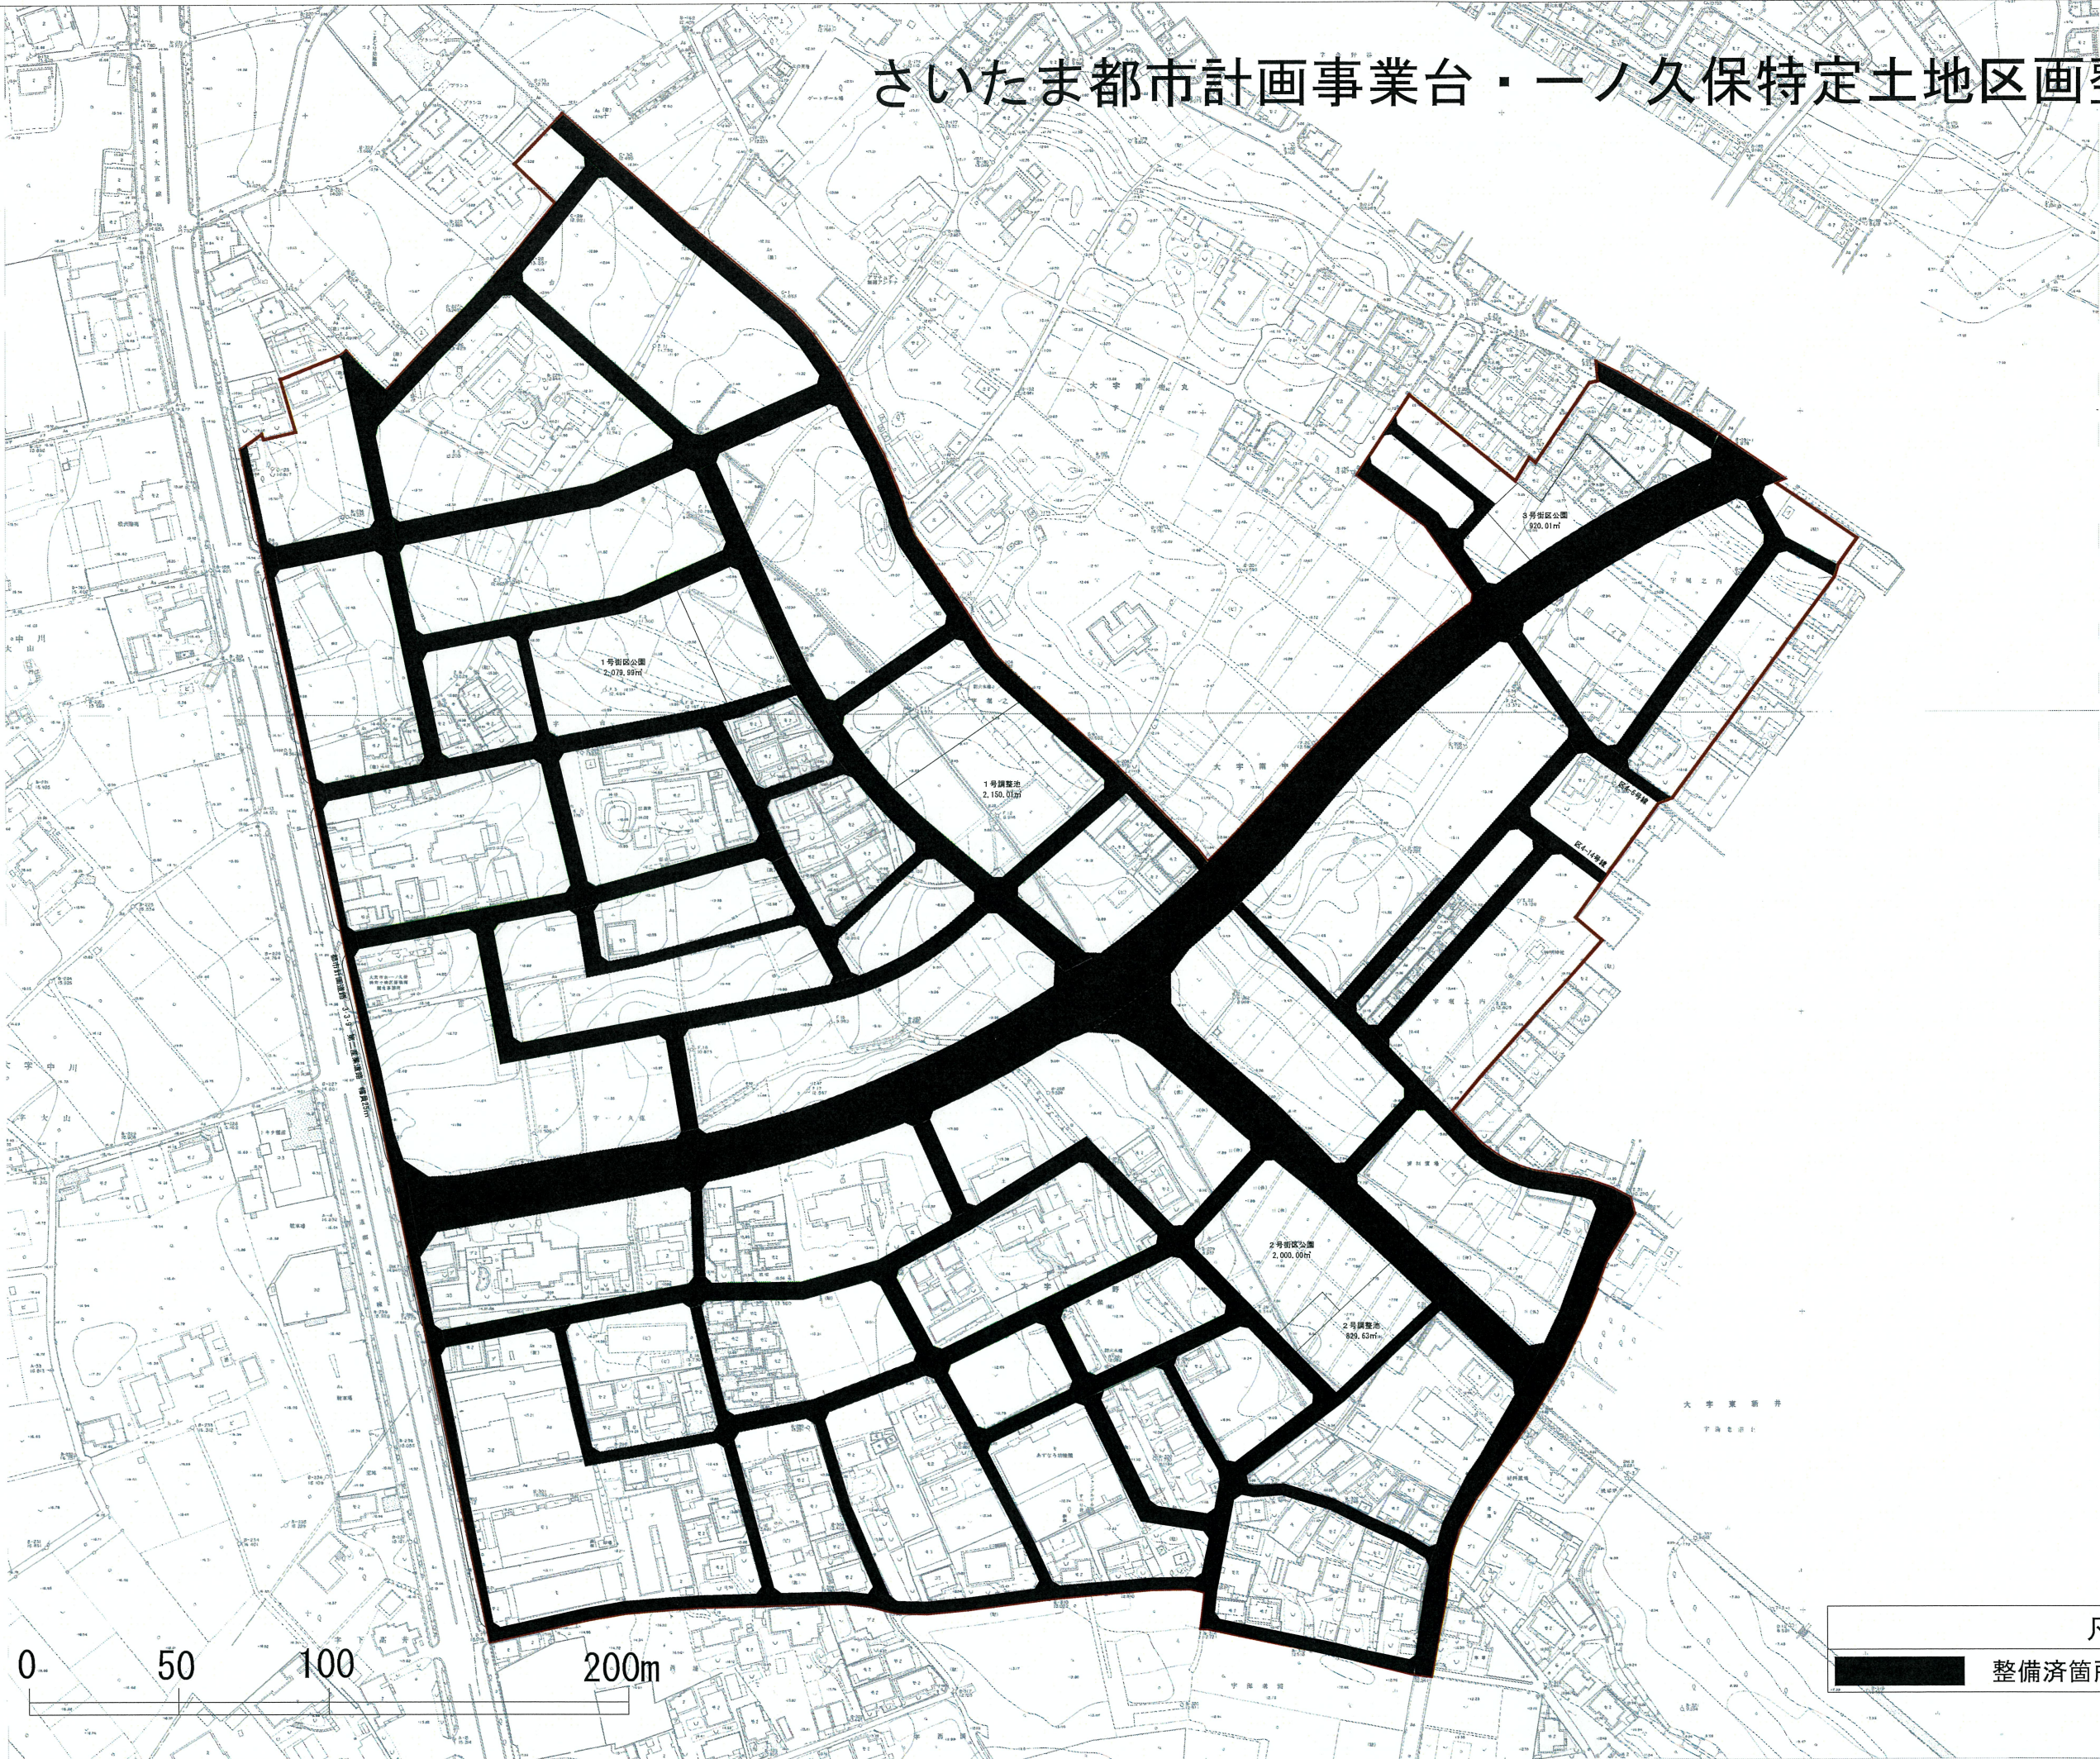


さいたま都市計画事業台・一ノ久保特定土地区画整理事業

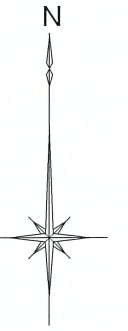

0 50 100 200m

凡例	
	整備済箇所(令和3年3月31日現在)