
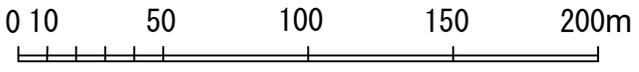


凡例

整備済箇所（令和3年3月31日現在）

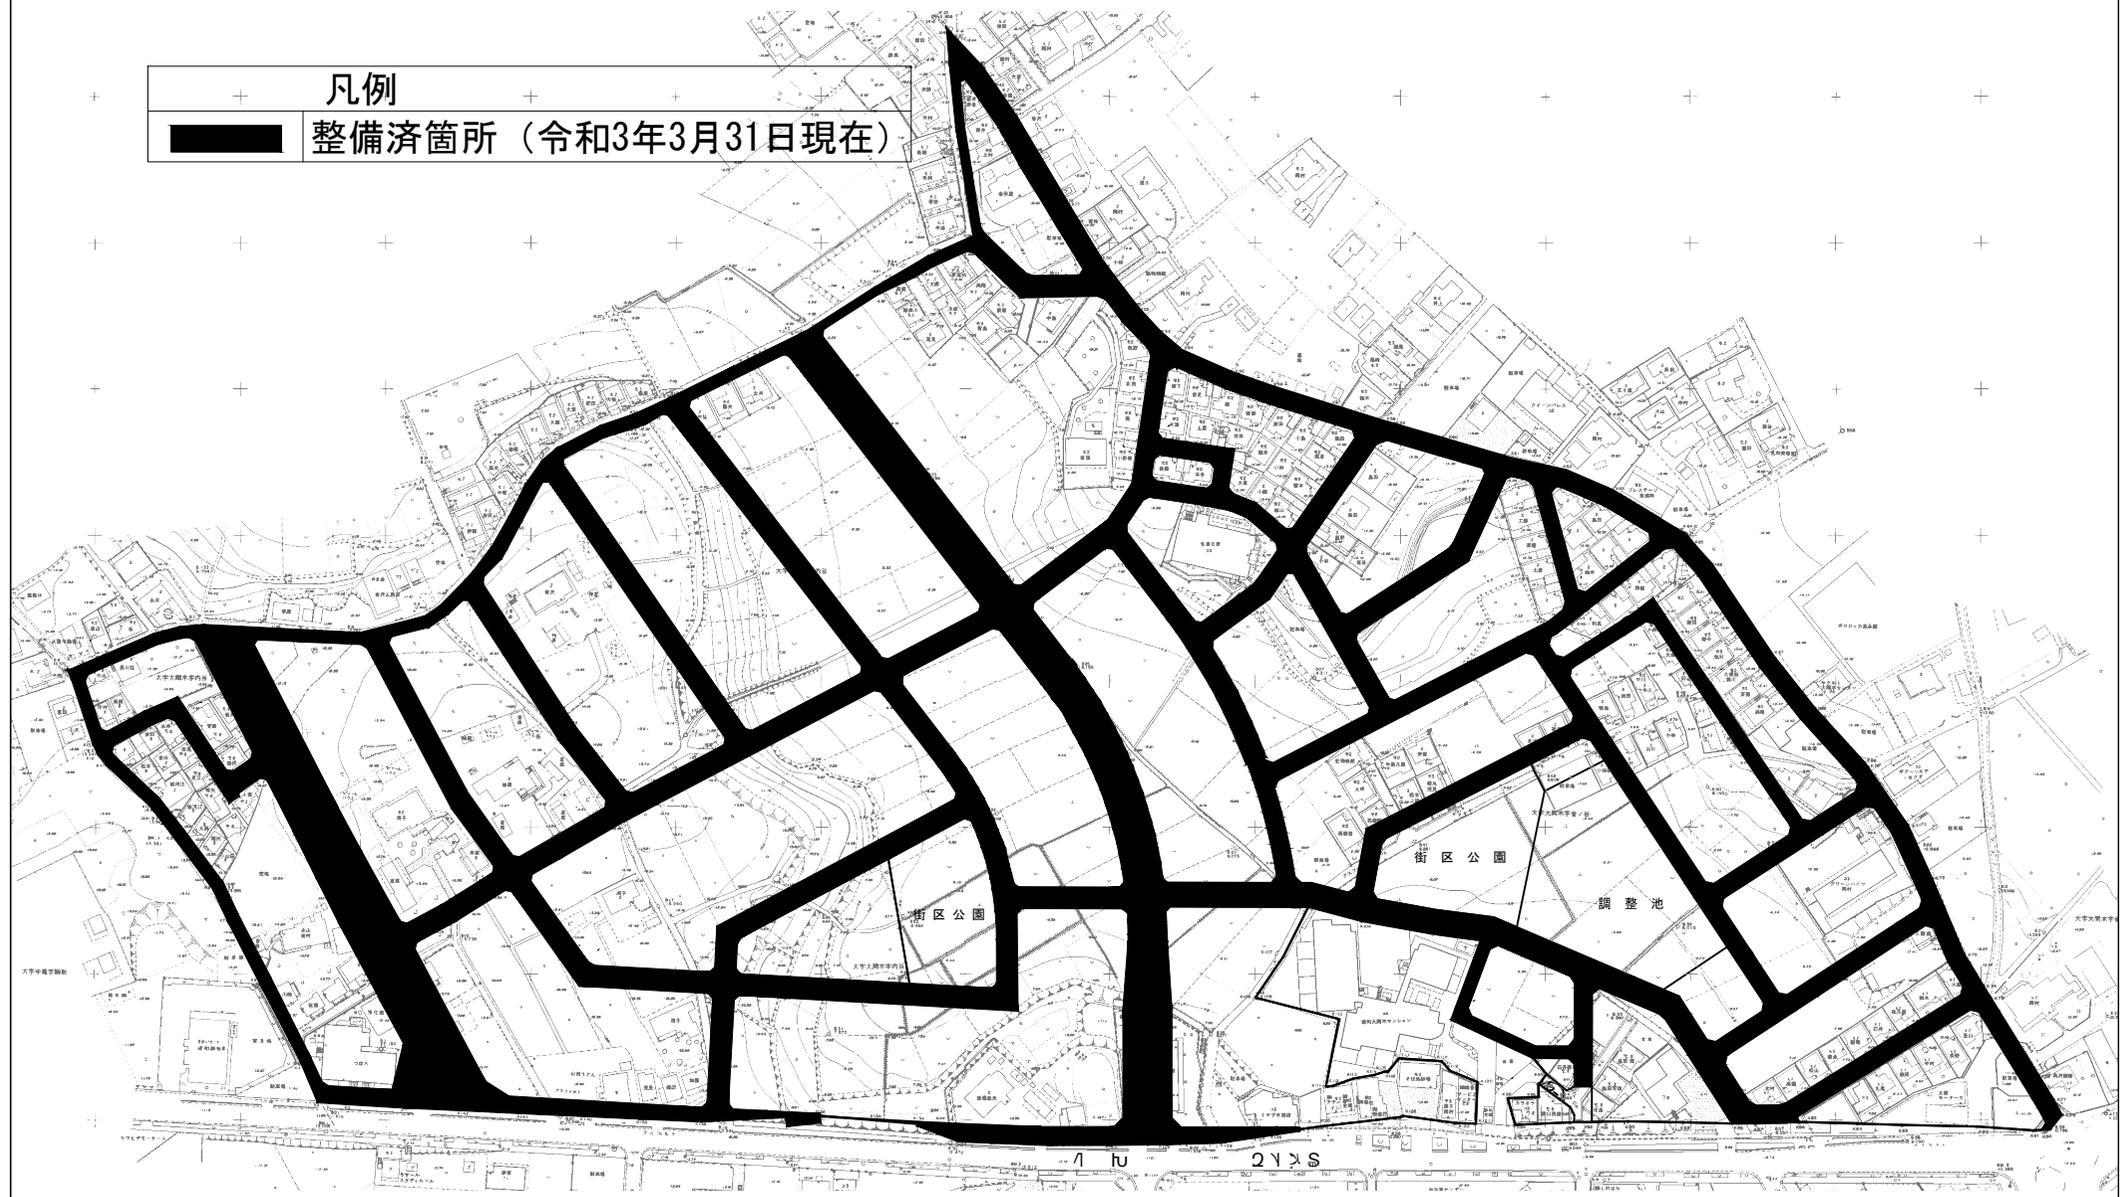

さいたま都市計画事業 内谷・会ノ谷特定土地区画整理事業