


さいたま都市計画事業 大谷口・太田窪土地区画整理事業

凡例	
	整備済箇所 (令和4年3月31日現在)

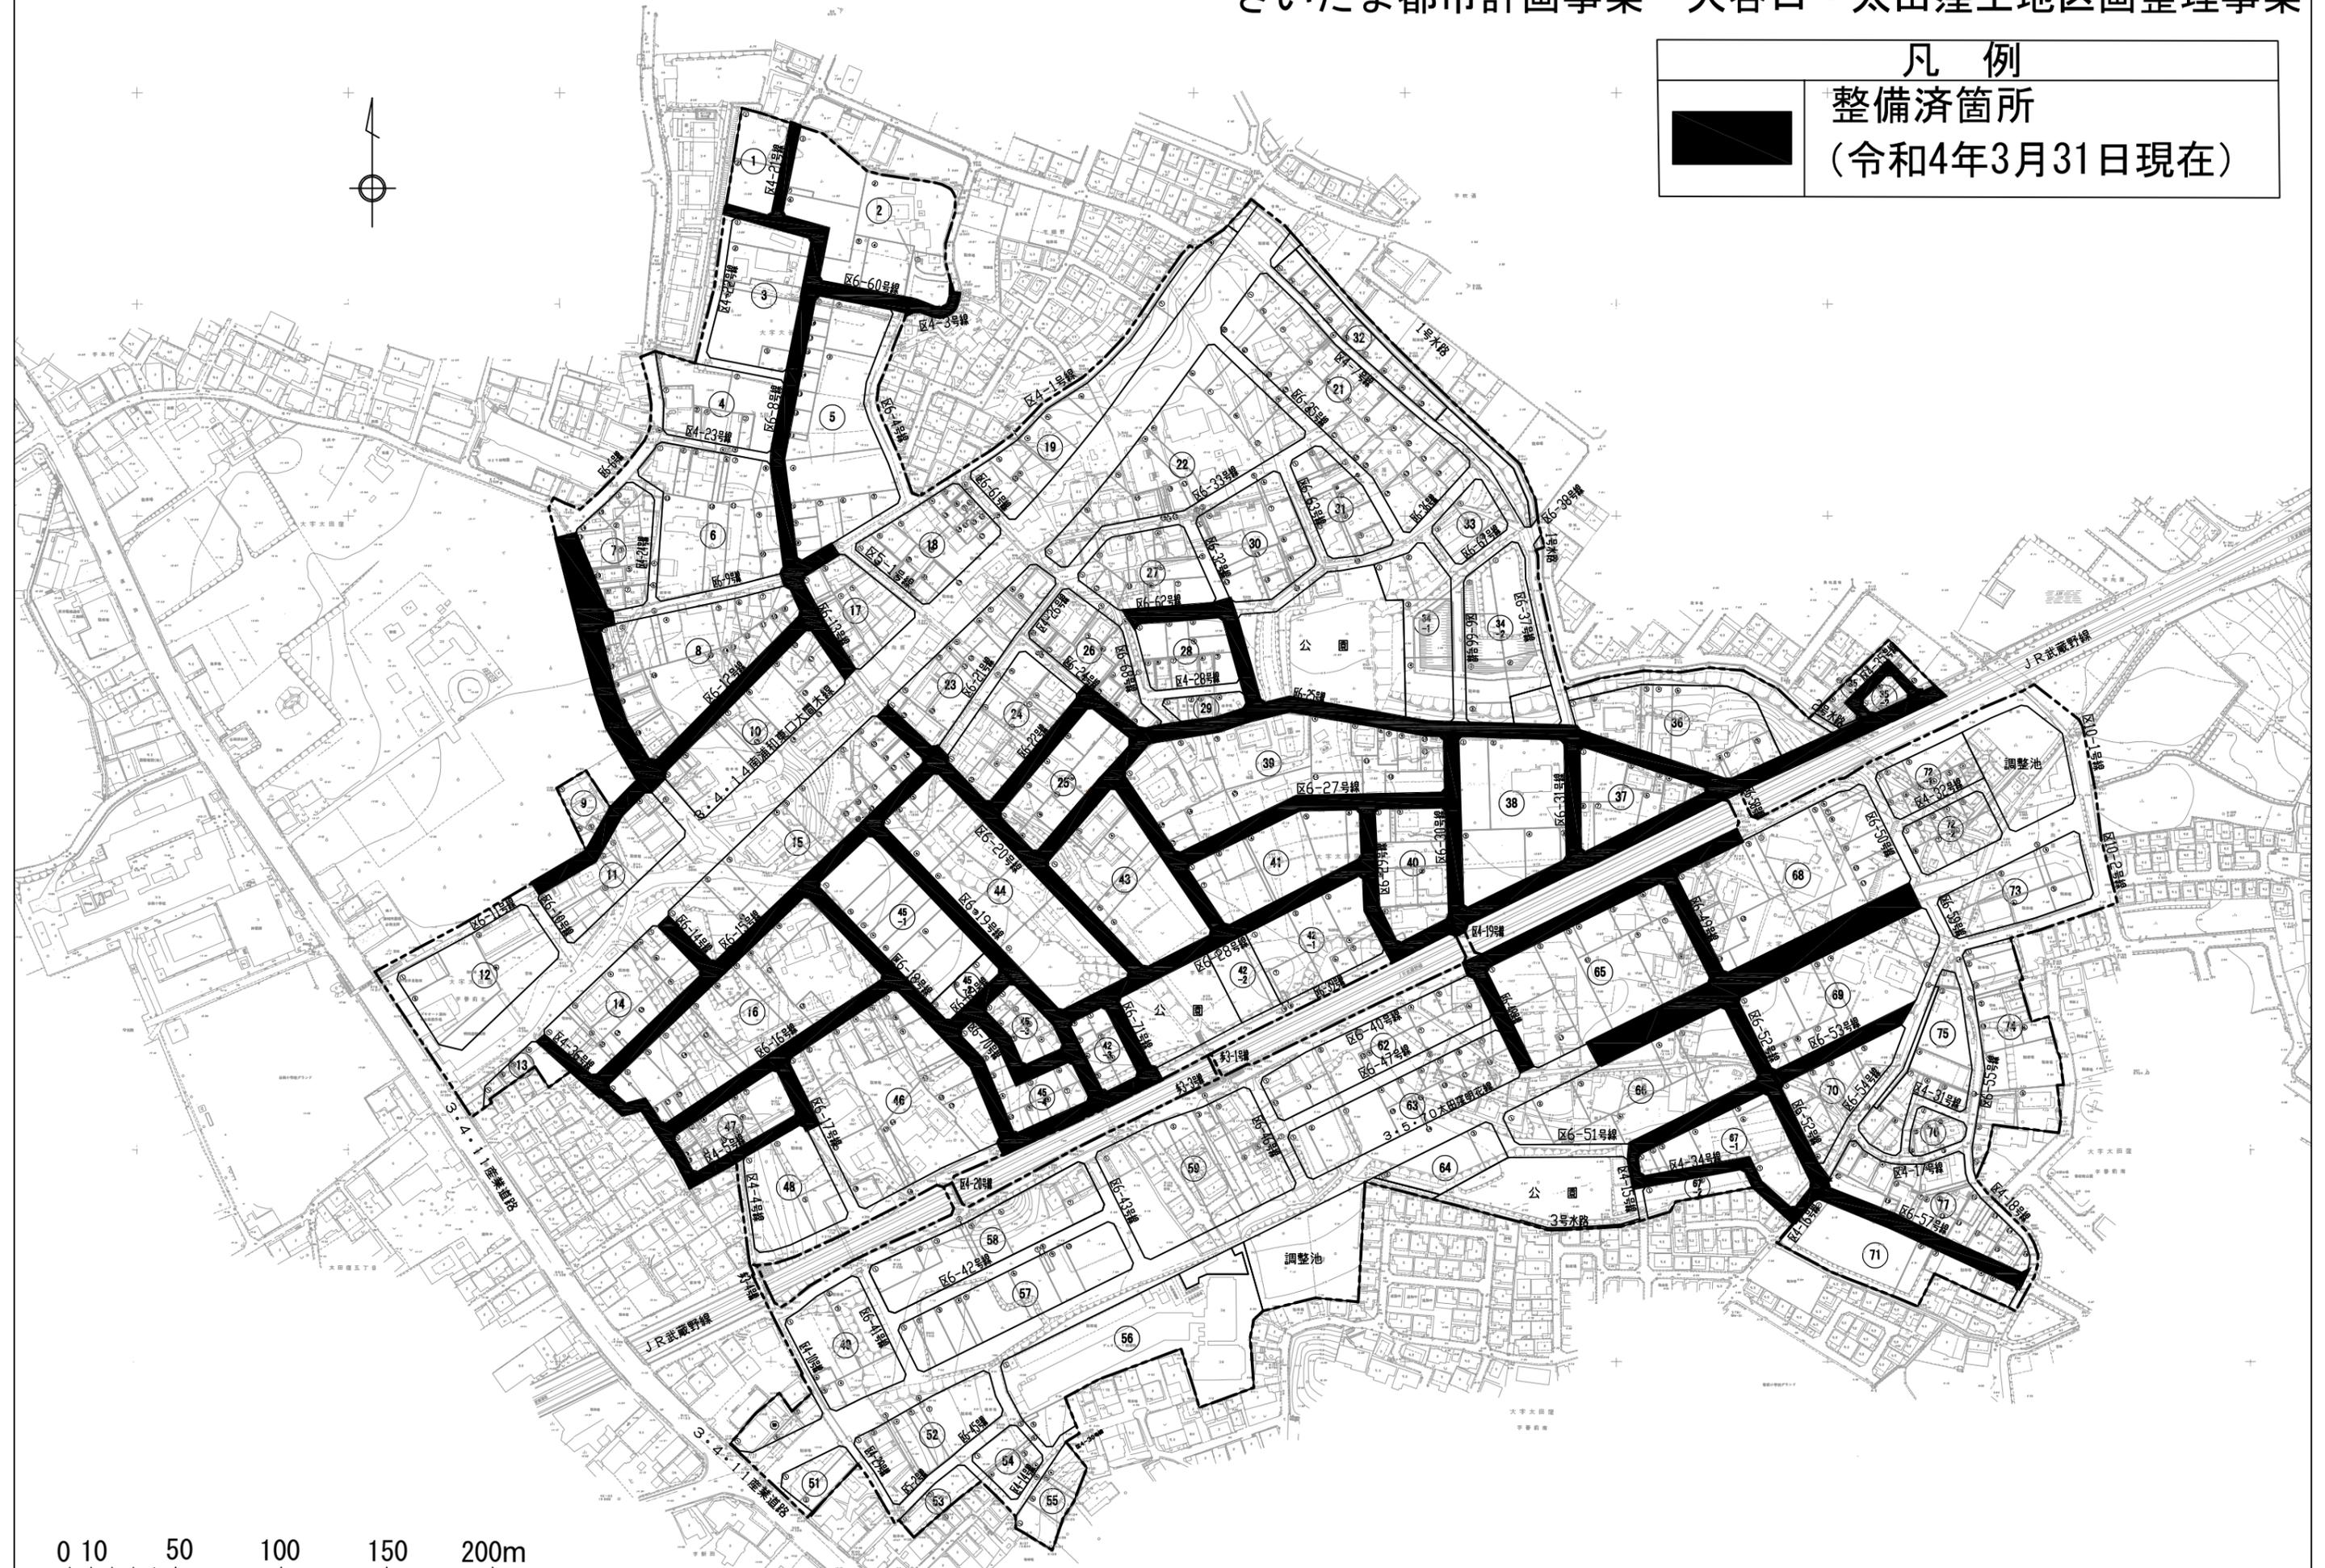

0 10 50 100 150 200m