


さいたま都市計画事業七里駅北側特定土地区画整理事業

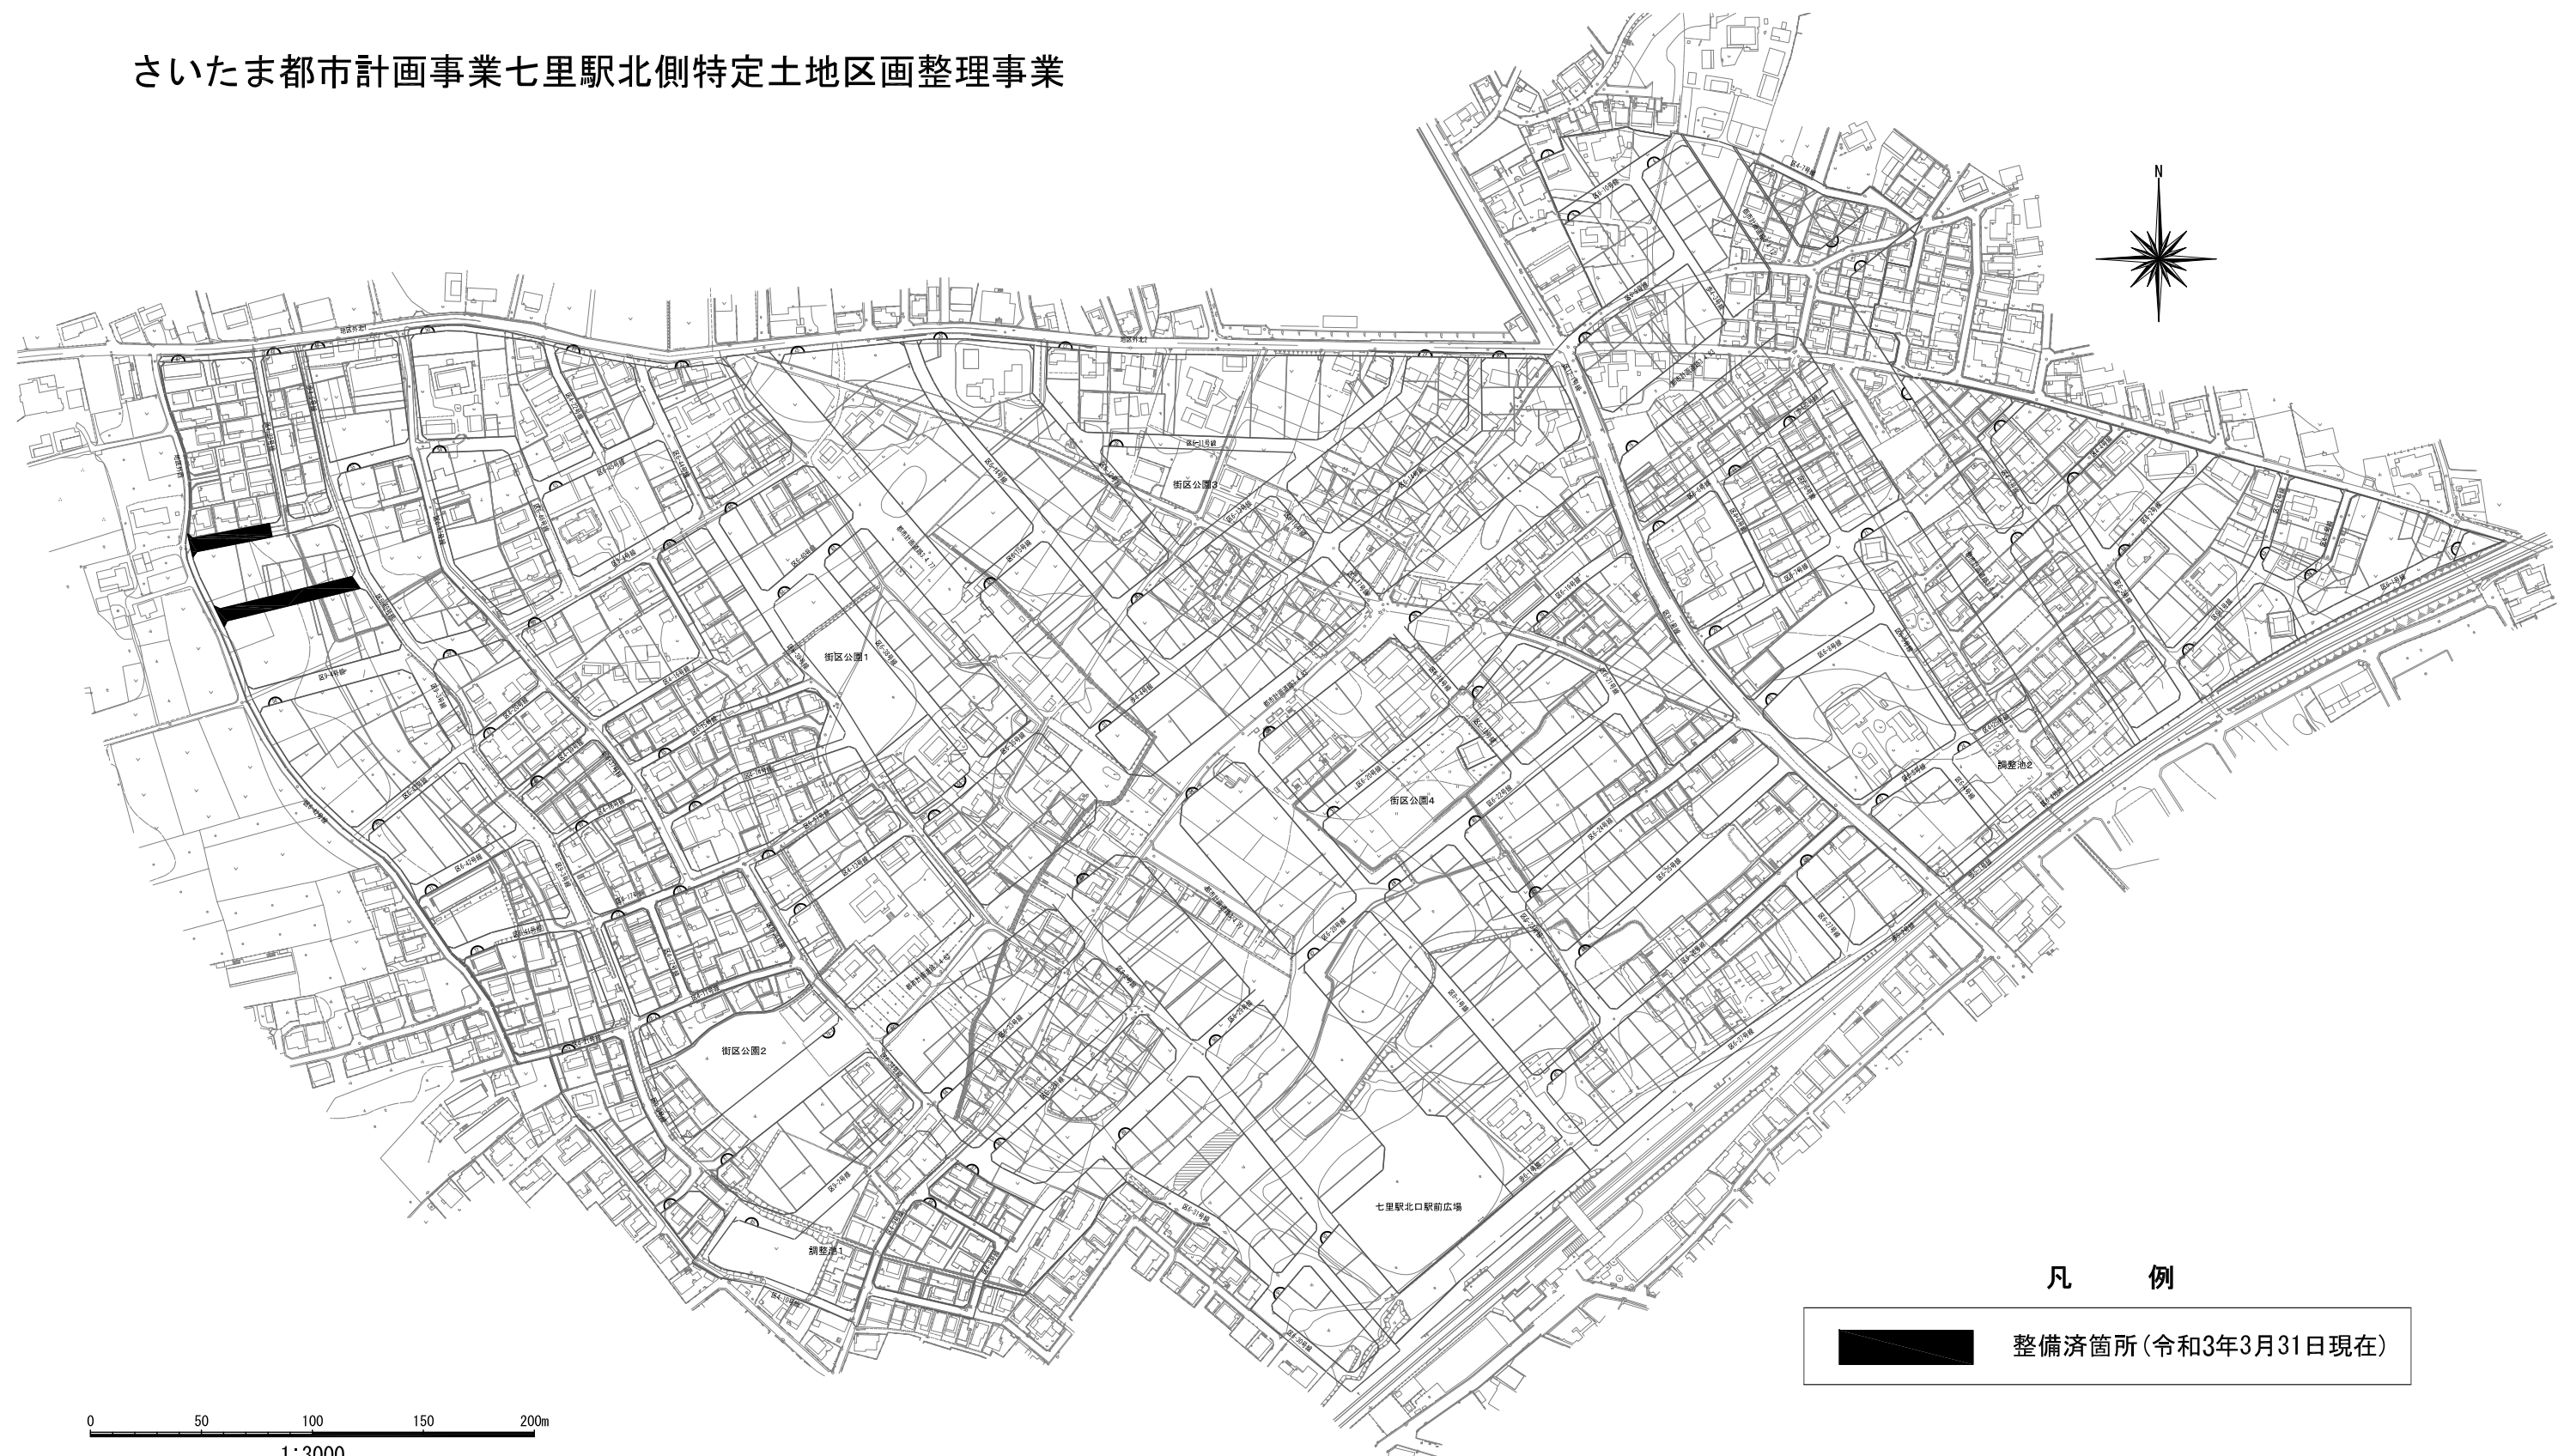

凡 例

 整備済箇所 (令和3年3月31日現在)