


さいたま都市計画事業七里駅北側特定土地区画整理事業

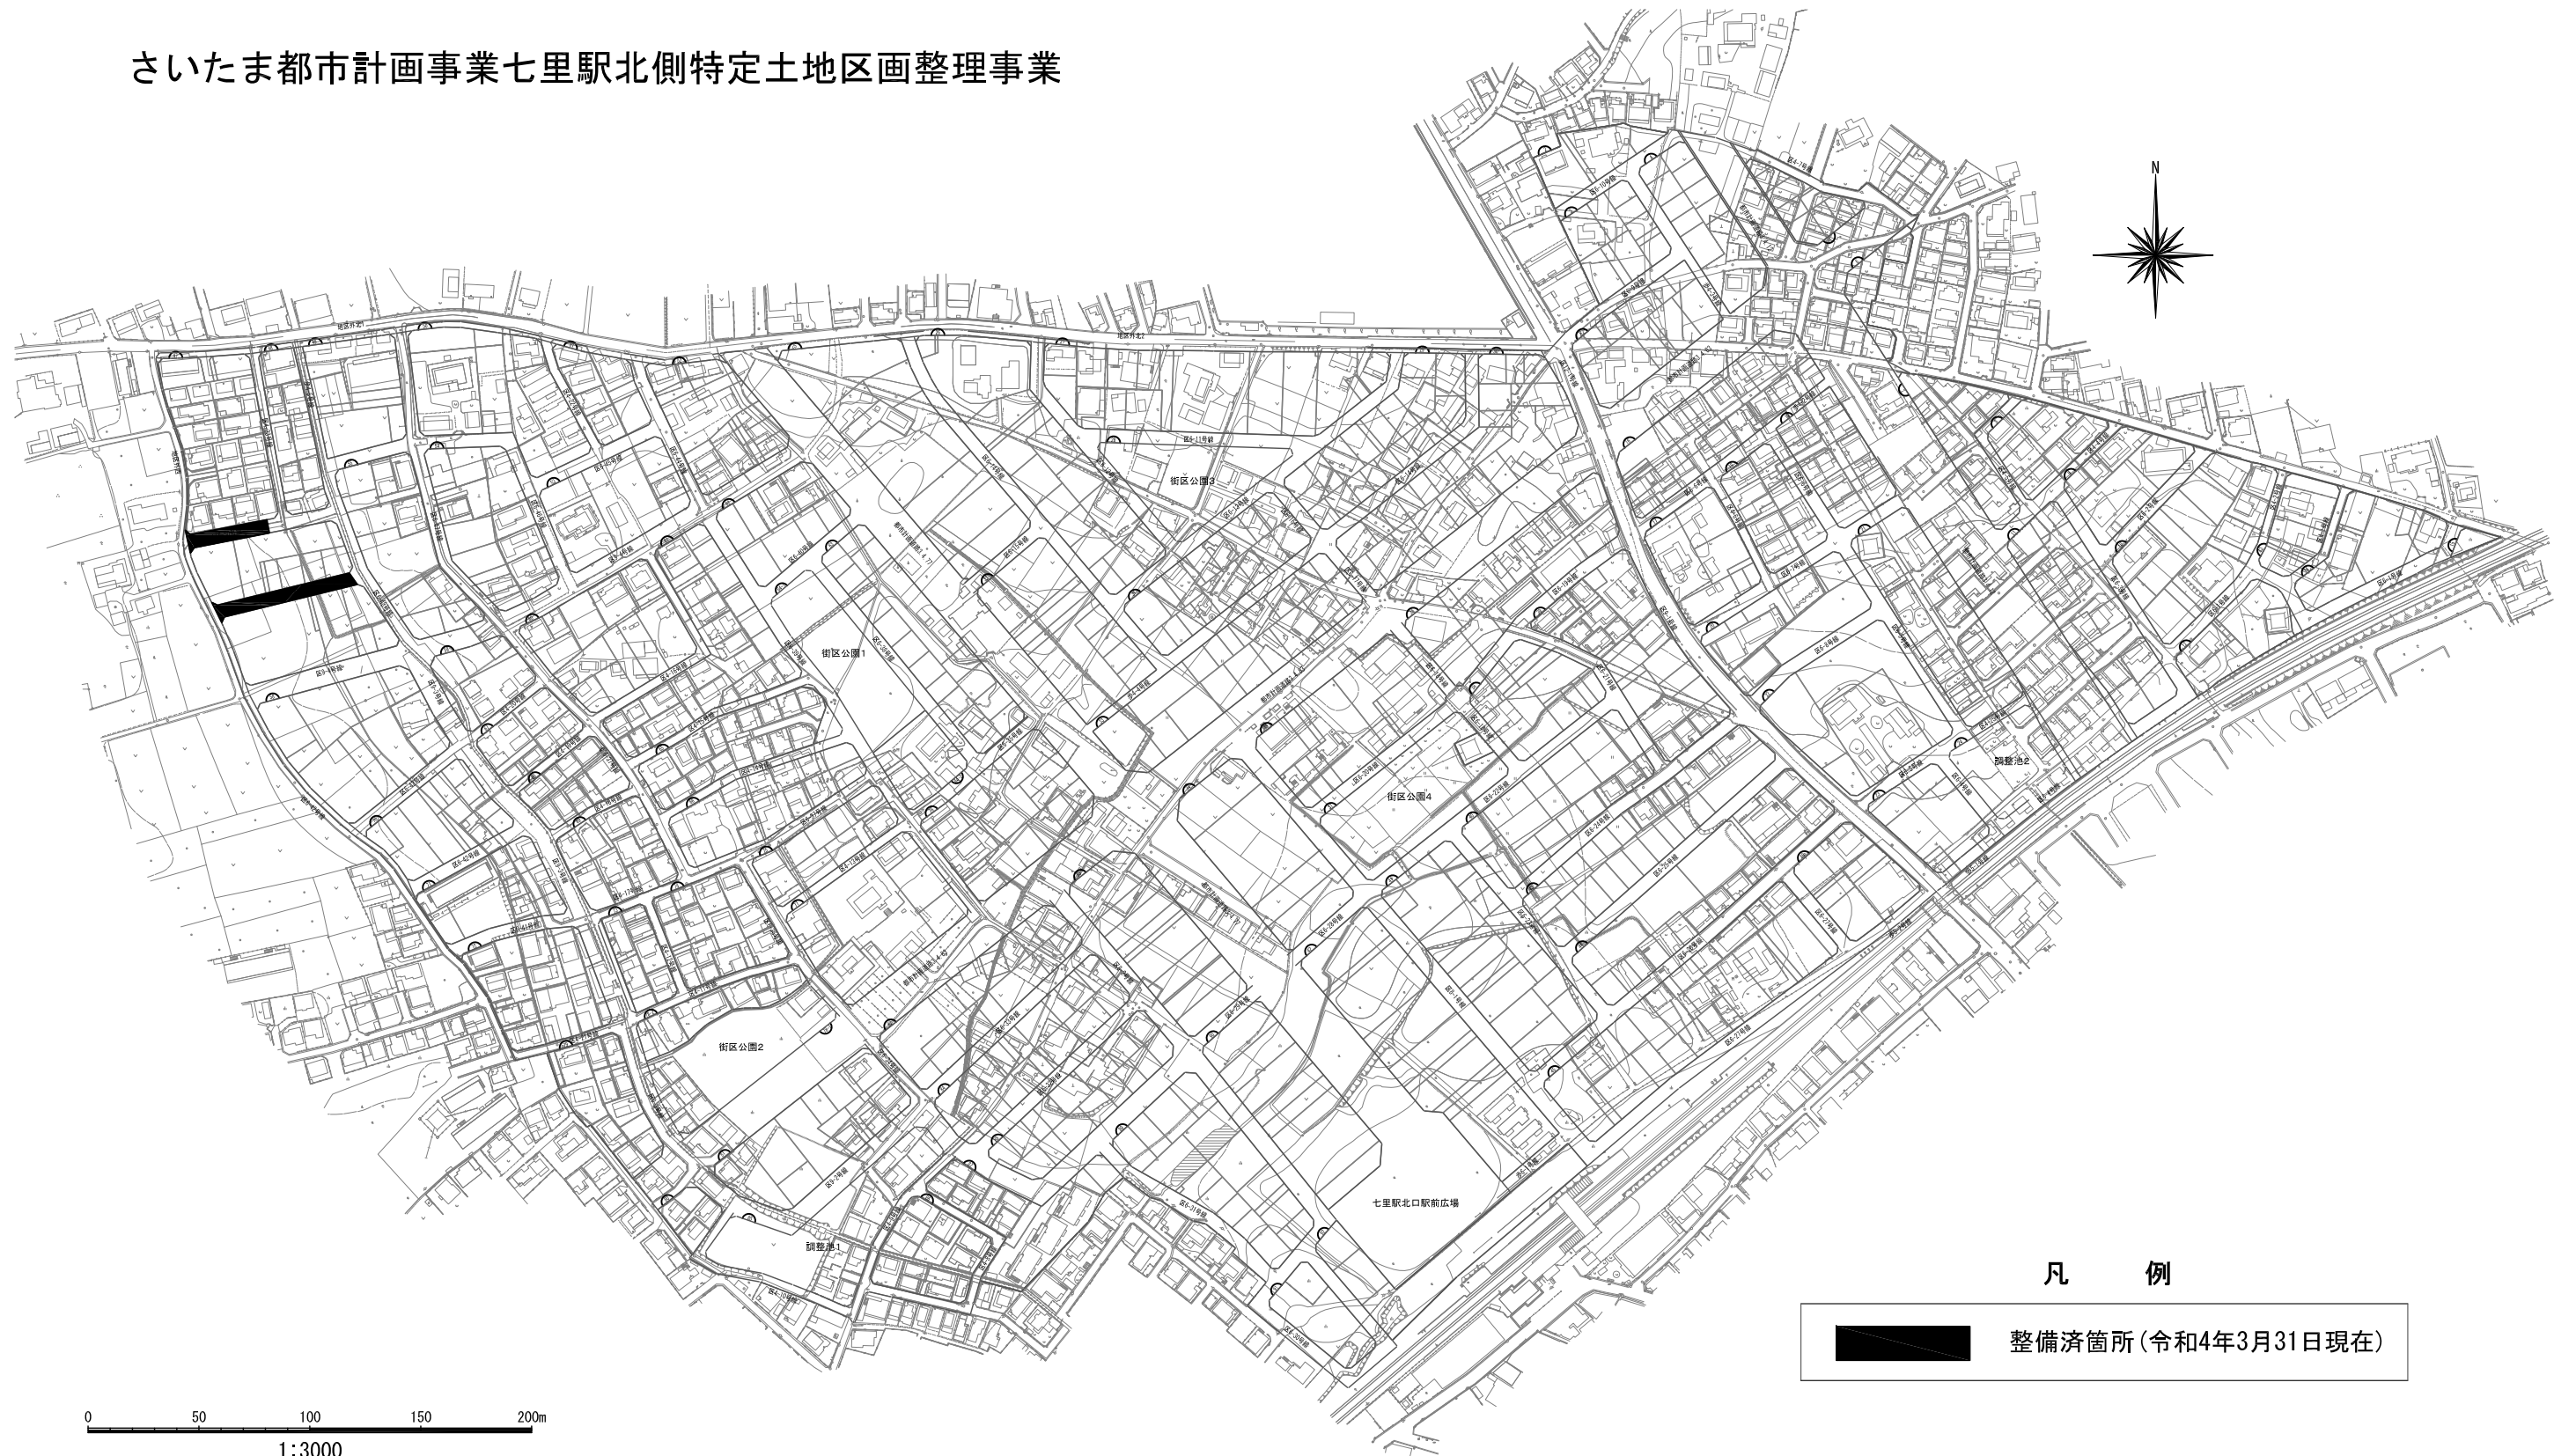

凡 例



整備済箇所 (令和4年3月31日現在)