

←浦和美園駅

イオン浦和美園店

**【注意】**  
当該保留地には東西で高低差がありますので、現地を十分にご確認ください。  
(現況のまま販売いたします。)

国道463号線バイパス

①  
22街区1画地  
3,177.25m<sup>2</sup>

②  
20街区1画地  
3,289.45m<sup>2</sup>

凡	例
	都市計画道路
	区画道路
	公園
	墓地
	調整池
	地区界



←浦和IC

国道122号線

**【問い合わせ】**  
組合事務局 (一財) さいたま市土地区画整理協会  
管理課 氏家 平澤  
所 在 さいたま市中央区下落合2-18-6  
電 話 048-799-2352


南

北

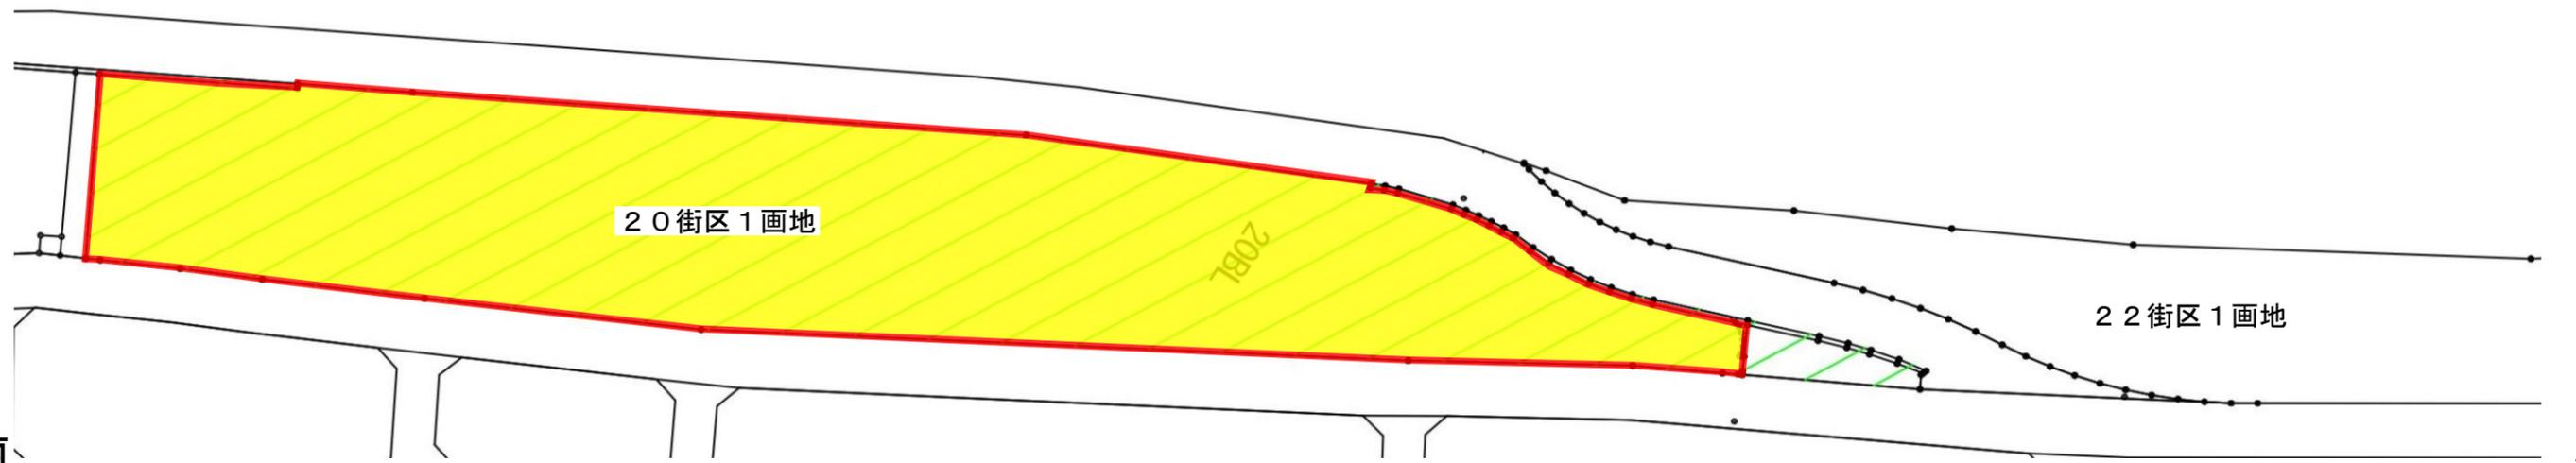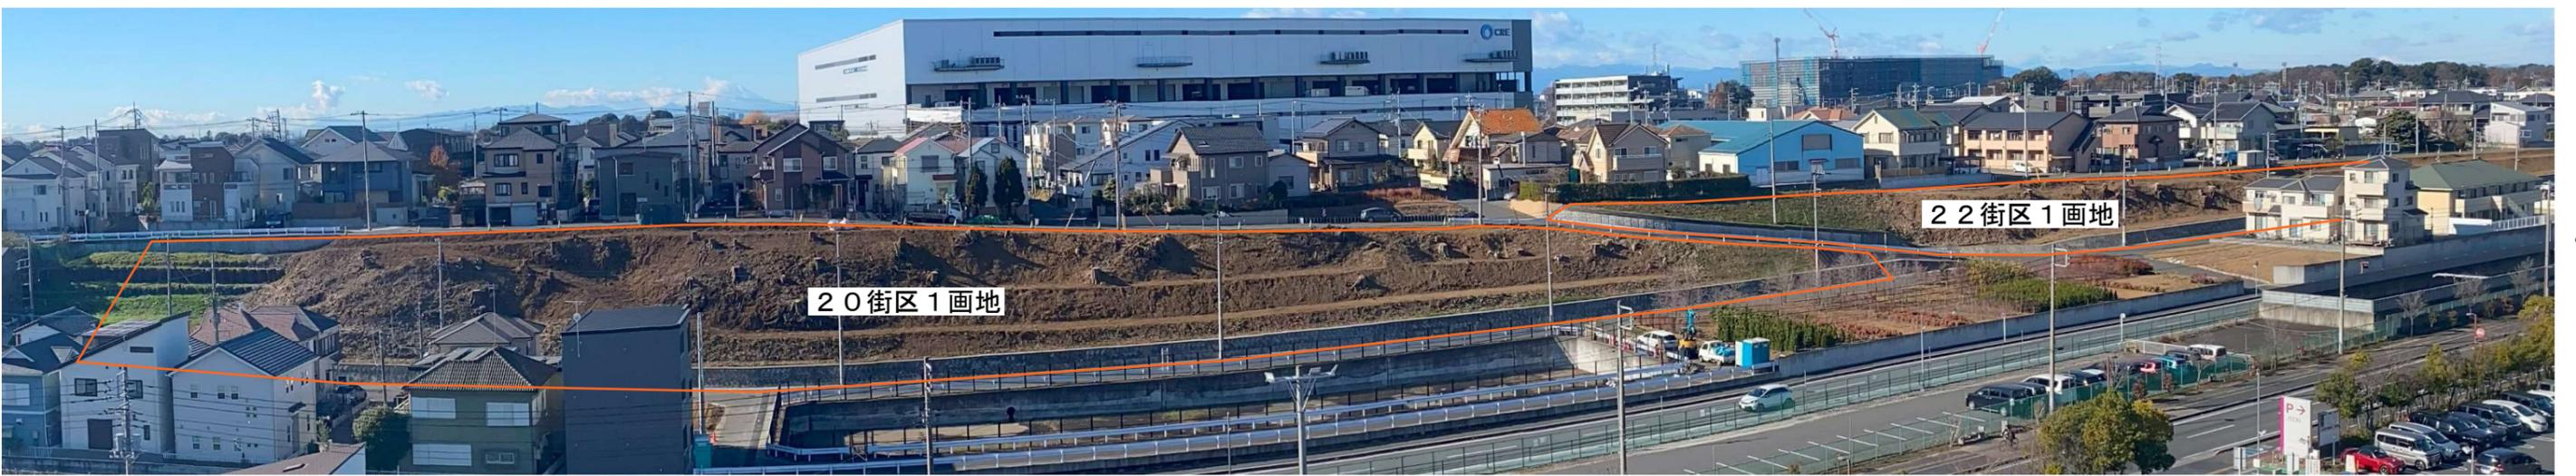

南


北

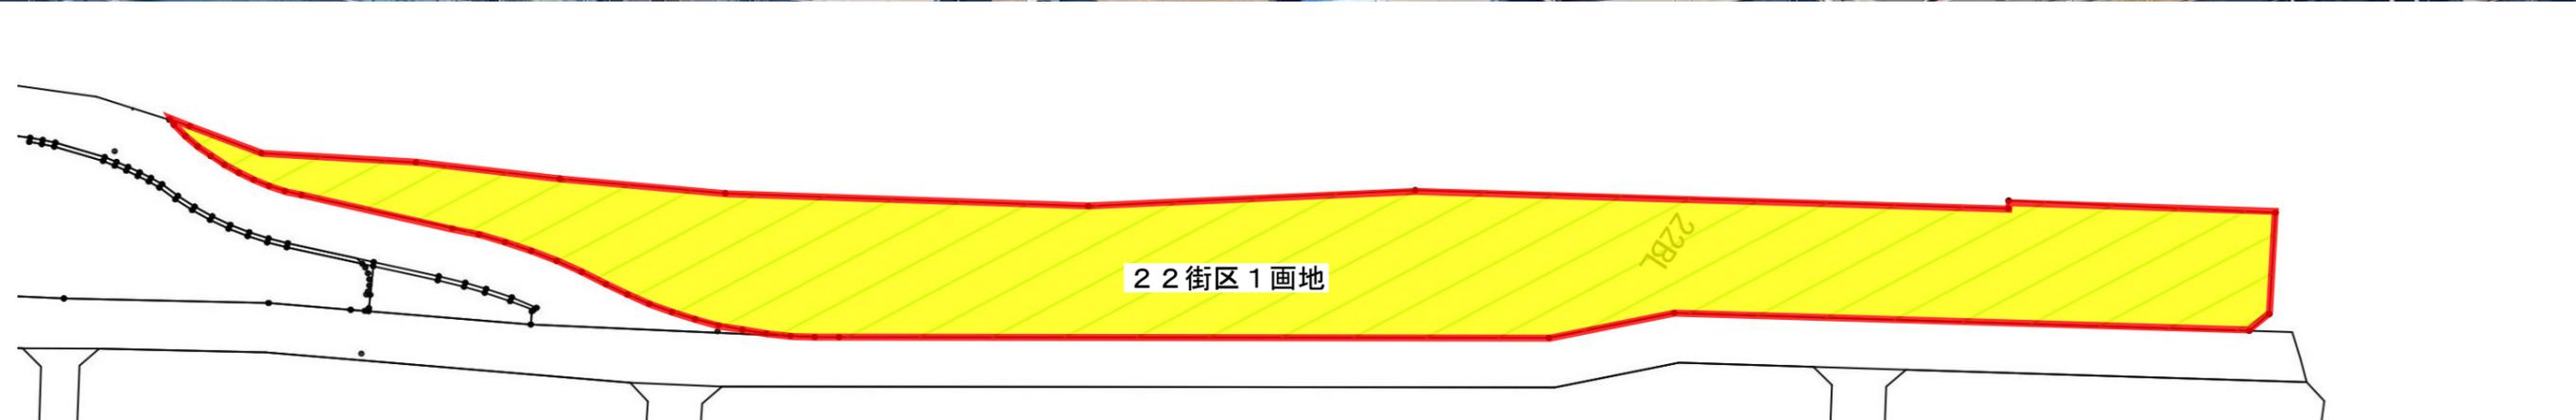


# ① 2 2 街区 1 画地 (3177.25㎡)




拡大図 1:500

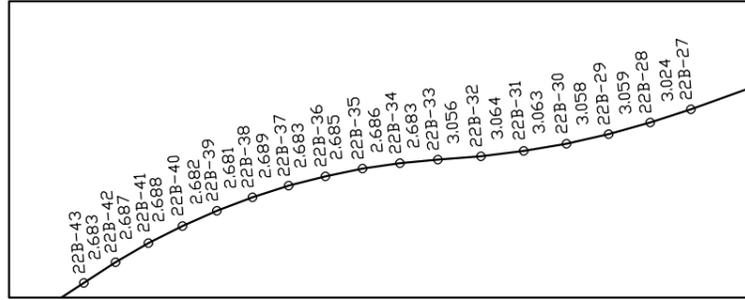

拡大図 1:500

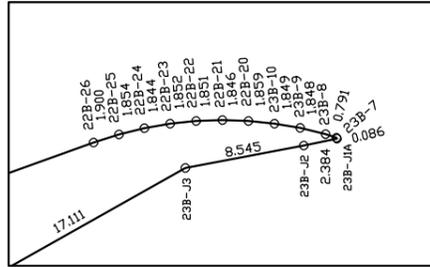

22 街区

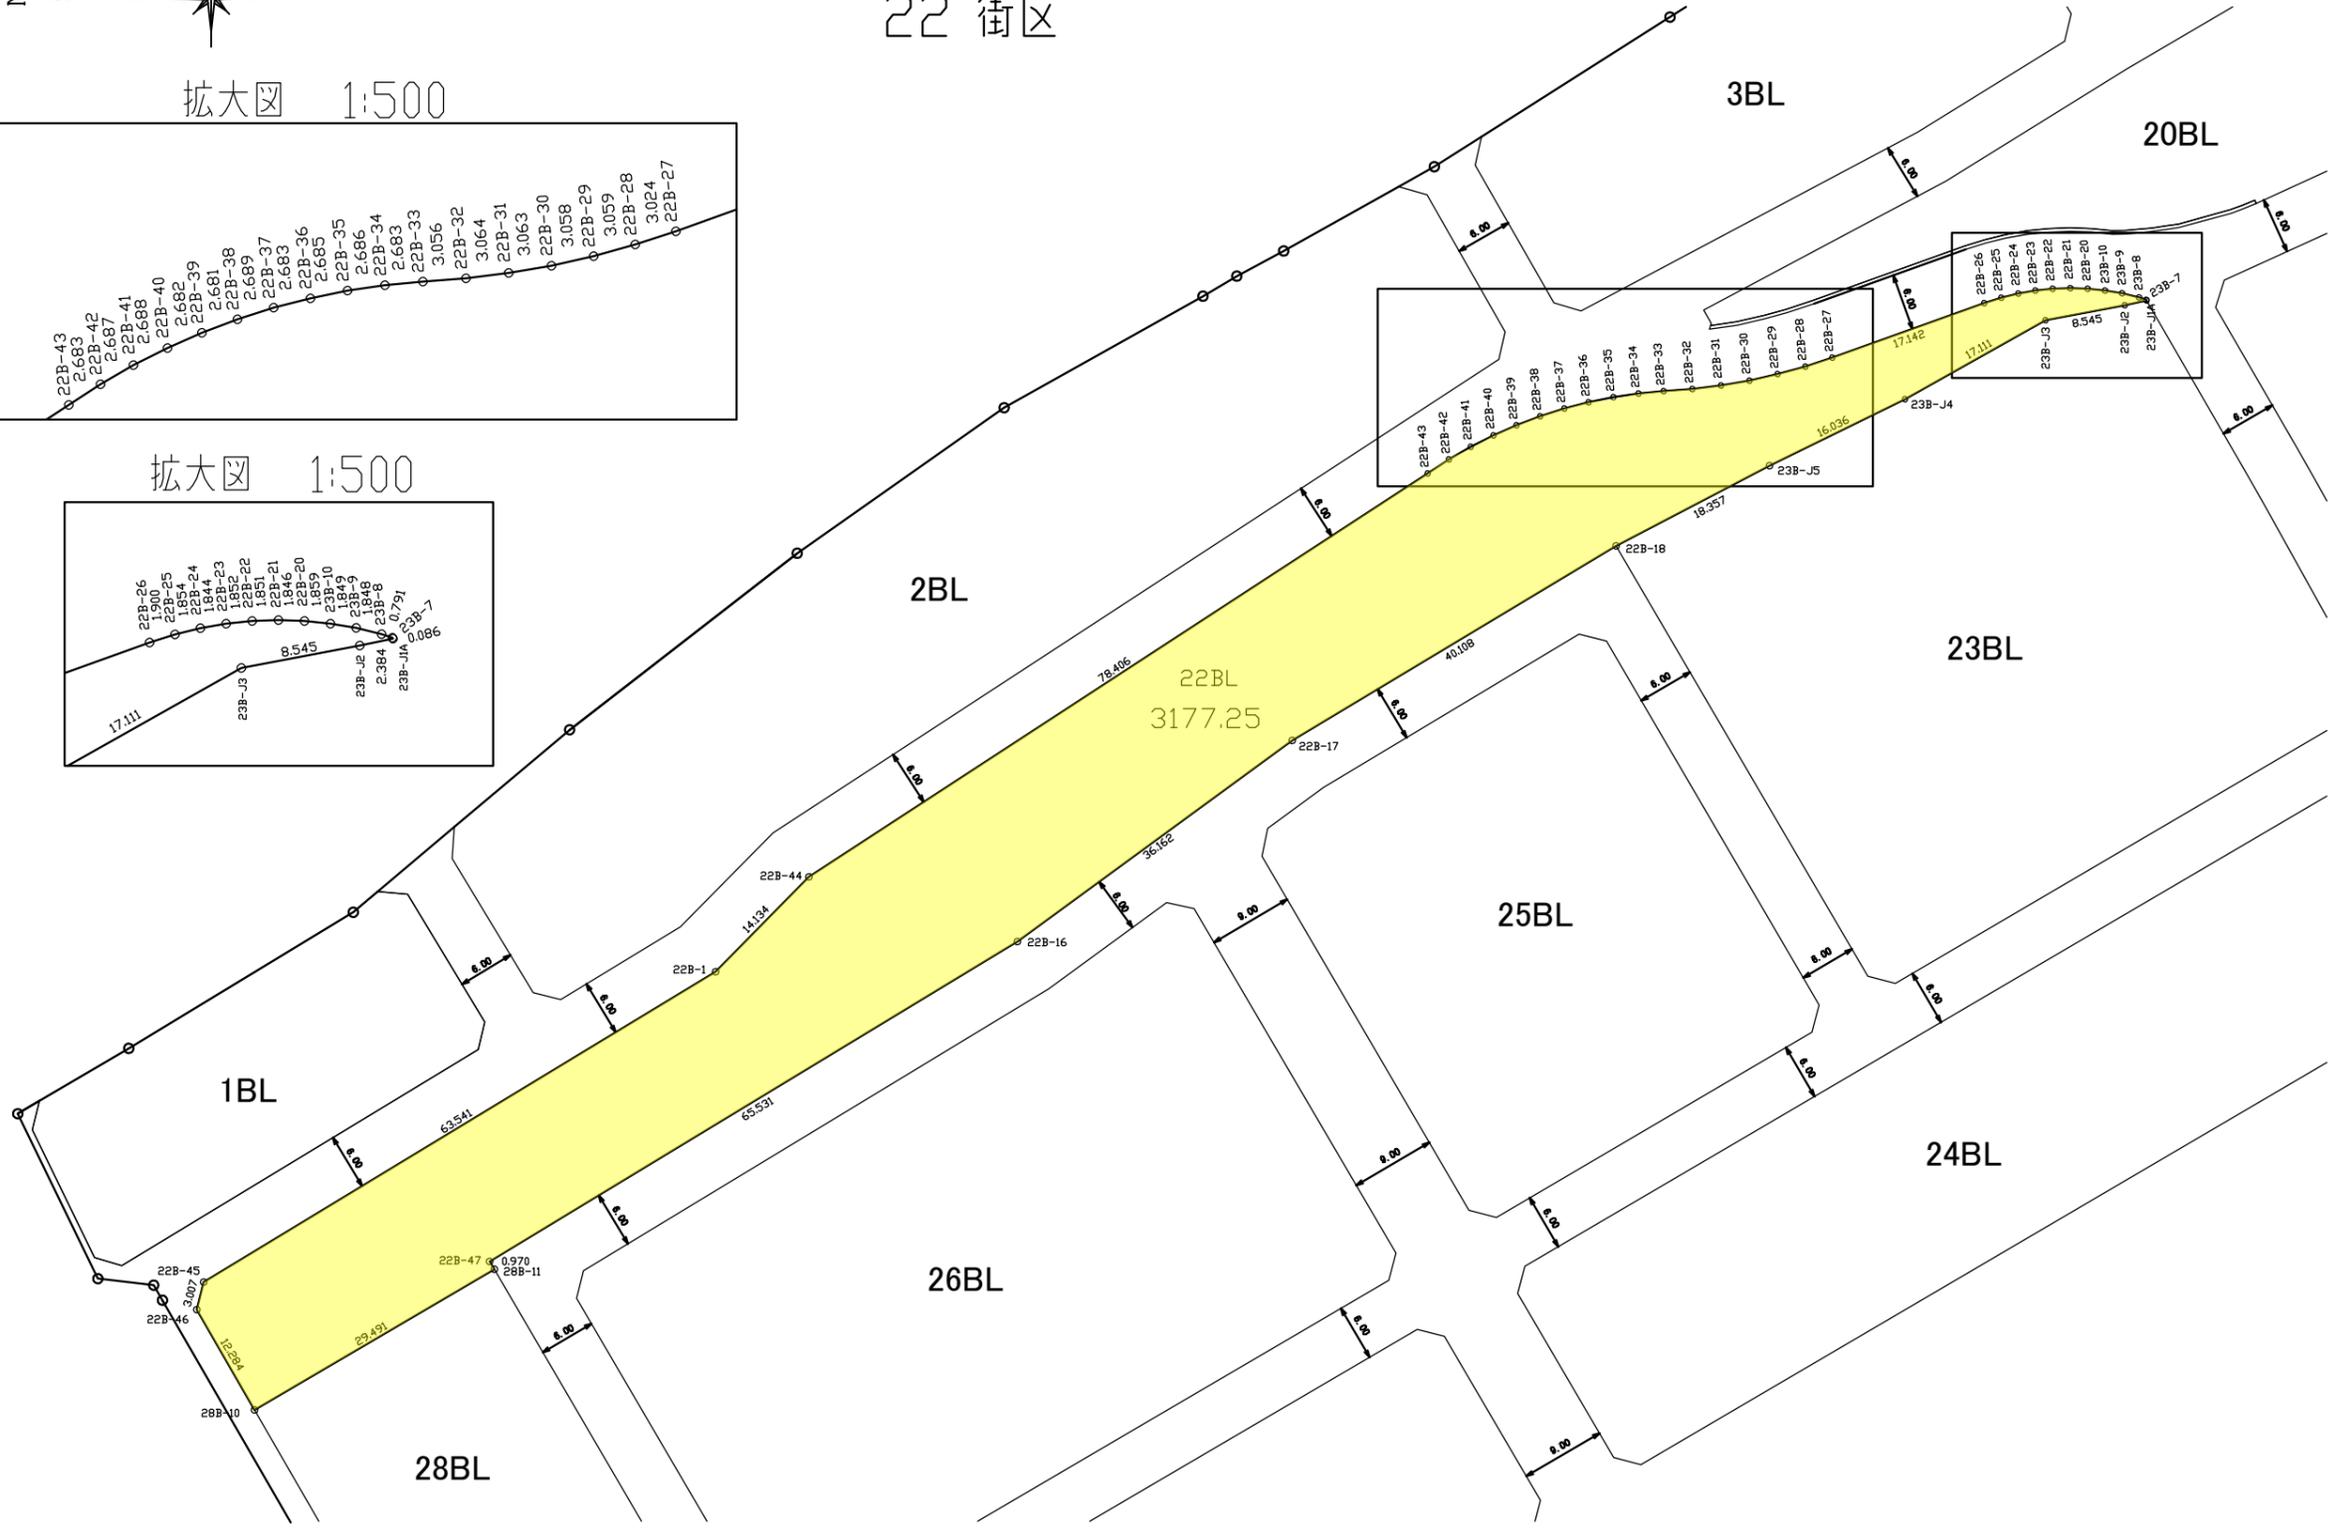

# ② 20街区 1画地 (3289.45㎡)

